


KIRKONMÄELLE VAHVISTETUT ASEMAKAAVAT

	Aika	Numero
	19.1.-78	66
	22.9.-81	109
	12.4.-84	142, 141
	26.11.-80	95
	24.9.-79	80
	30.3.-81	98
	06.07.-81	27

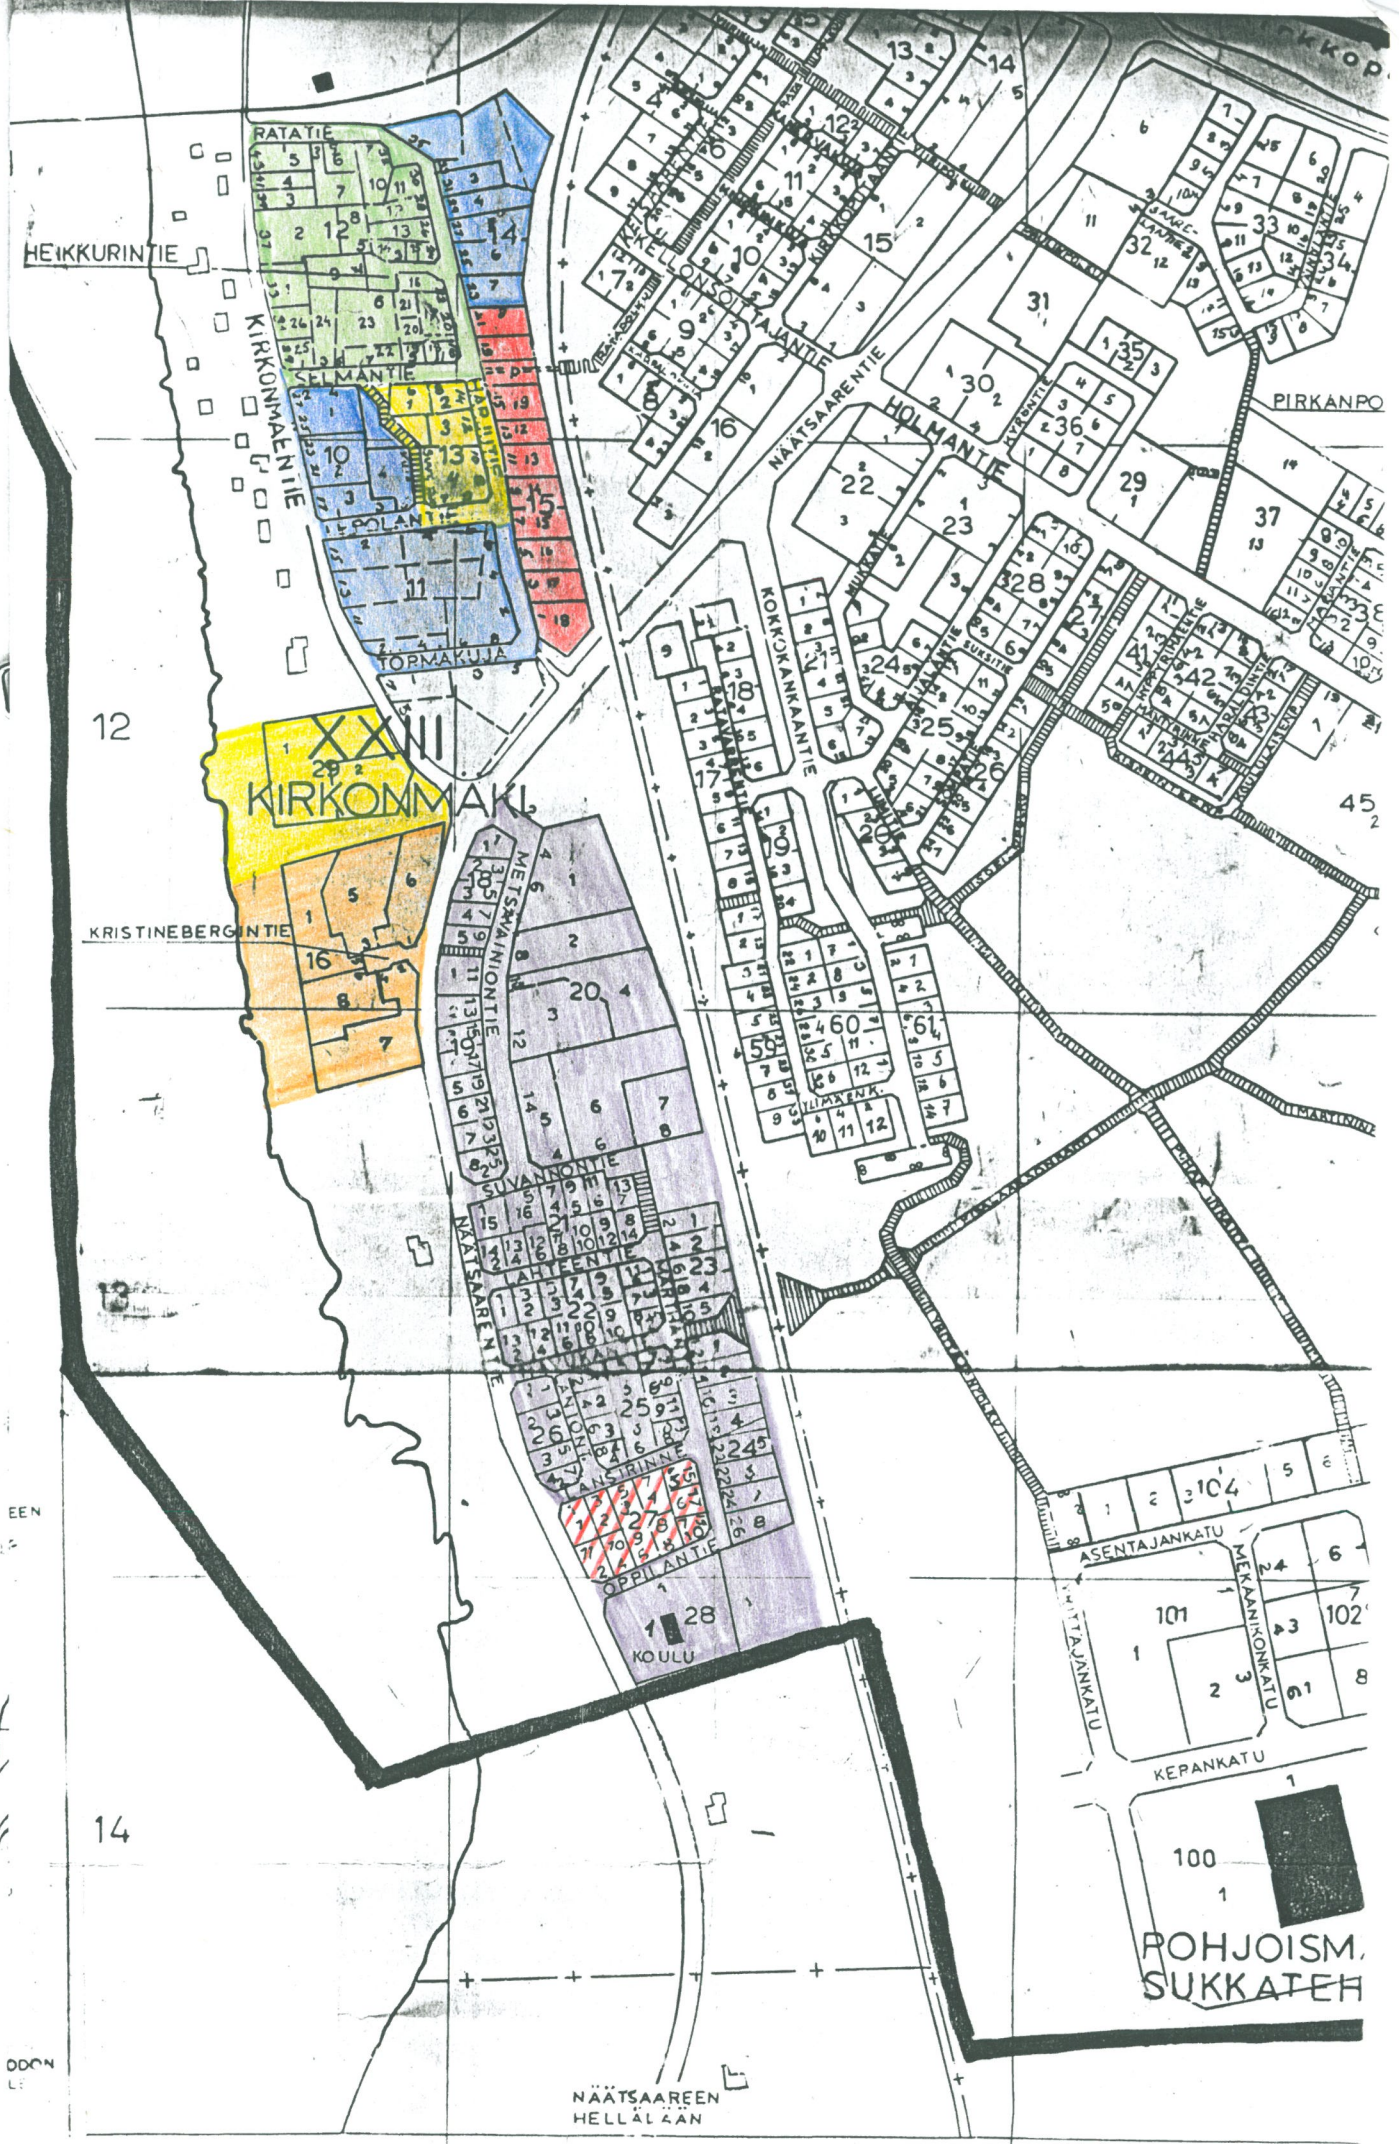

HEIKKURINTIE

RATATIE

SELMAANTIE

POLANTIE

TORMAKUJA

XXII
KIRKONMAKI

KRISTINEBERGINTIE

METSÄMAINTIE

SUVANNONTIE

LAHTENTIE

NAATSAARENTIE

LAUSTRINNE

OPPIANTIE

128
KOULU

NAATSAAREN
HELLÄLÄÄN

NAATSAARENTIE

HOLMANTIE

KOKKOKANKAANTIE

ASENTAJANKATU

ASENTAJANKATU

KEPANKATU

ROHJOISM,
SUKKATEH

PIRKANPO


12


14

E

F

PIRKKIÖLLE VAHVISTETUT ASEMAKAAVAT

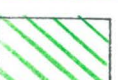	Aika	Nro	
	2.5.-74	44	
	6.9.-76	56	
	25.8.-80	91	
	24.5.-83	120	
	14.11.-83	130	Neulojankatu
	2.11.-83	131	
	10.2.-84	139	
	5.11.-84	150	Keisaarentie
	31.1.-85	156	
	27.5.-85	162	
	26.5.-85	175	
	25.6.-87	186	

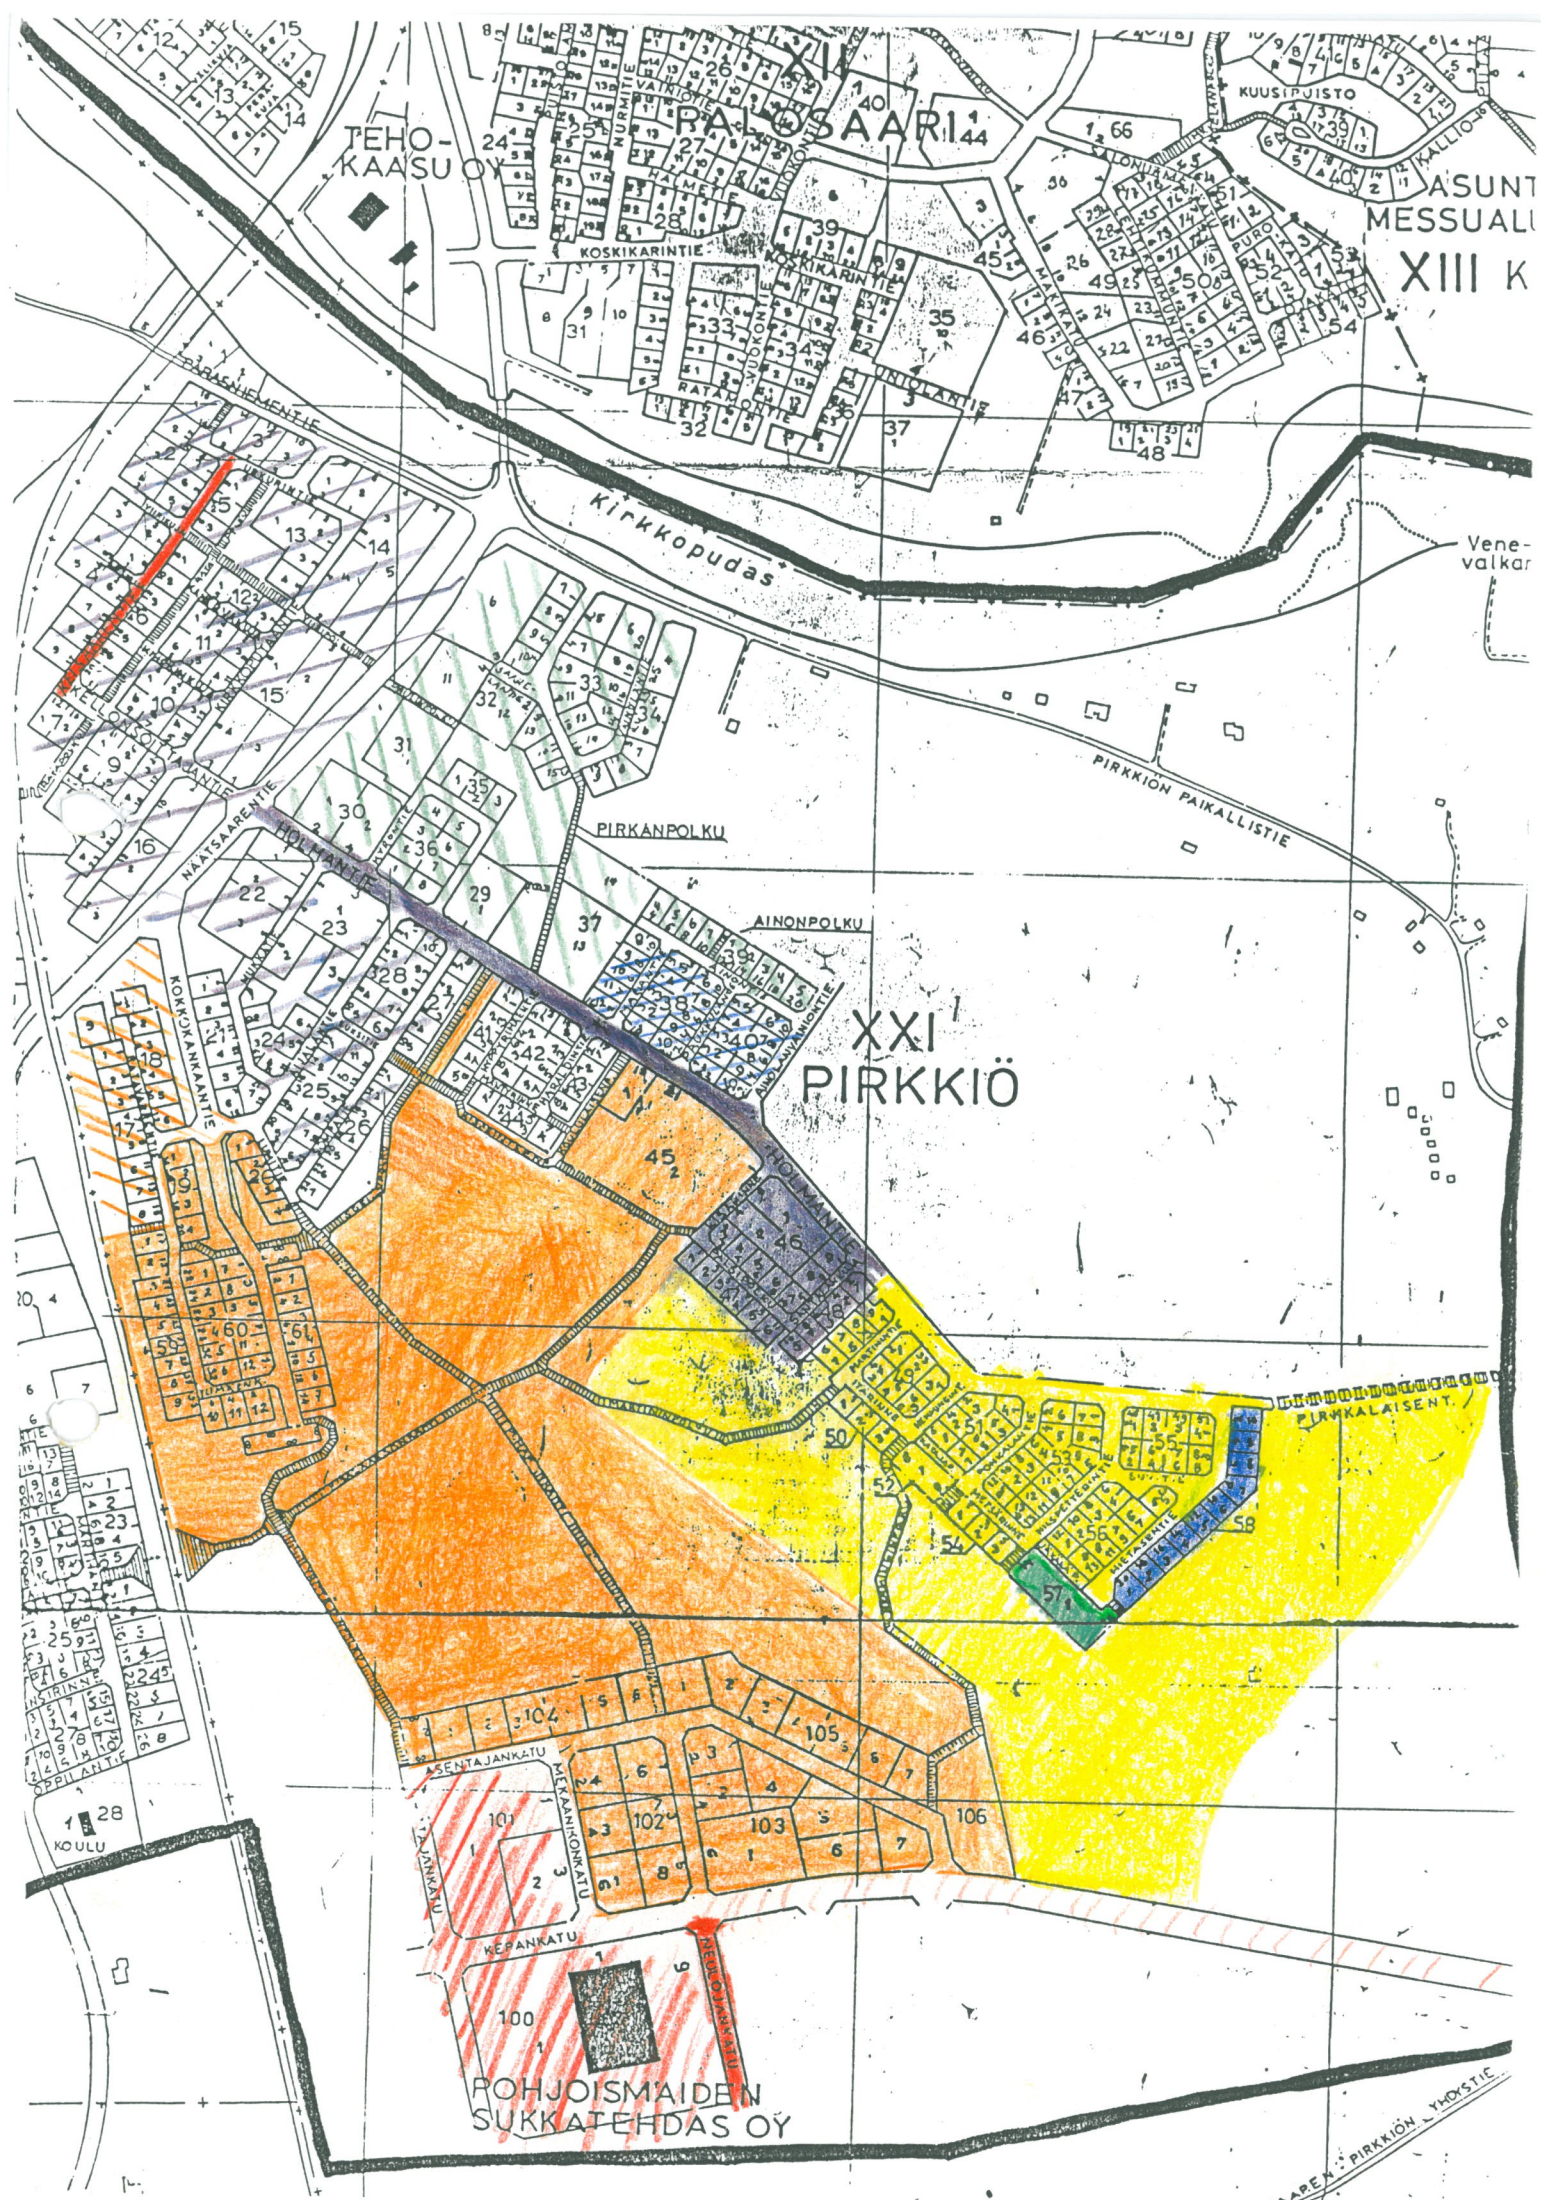

TEHO-KAASU OY

XXI
PÄRÄSAARI

ASUNT
MESSUALI
XIII K

Kirkkopudas

Vene-
valkar

PIRKKANPOLKU

AINONPOLKU


XXI
PIRKKIÖ

PIRKKALAISENT.

ROHJOISMAIDEN
SUKKATEHDAS OY





PIRKKIÖN YHÖSTIE


KIVIRANNALLE VAHVISTETUT ASEMAKAAVAT

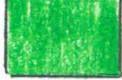	Aika	Nro
	25.9.-72	38
	11.11.-75	53
	18.5.-79	75
	22.9.-81	105
	29.11.-82	116
	13.2.-86	168
	11.5.-81	99
	28.7.-80	90
	28.12-79	82




TORPILLE VAHVISTETUT ASEMAKAAVAT

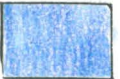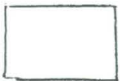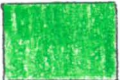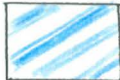	Aika	Nro
	10.9.-80	94
	18.6.-81	100
	27.7.-81	104
	10.8.-83	126
	7.5.-84	145
	12.11.-84	151
	31.1.-85	157
	9.12.-85	166
	26.11.-86	180
	24.8.-87	188

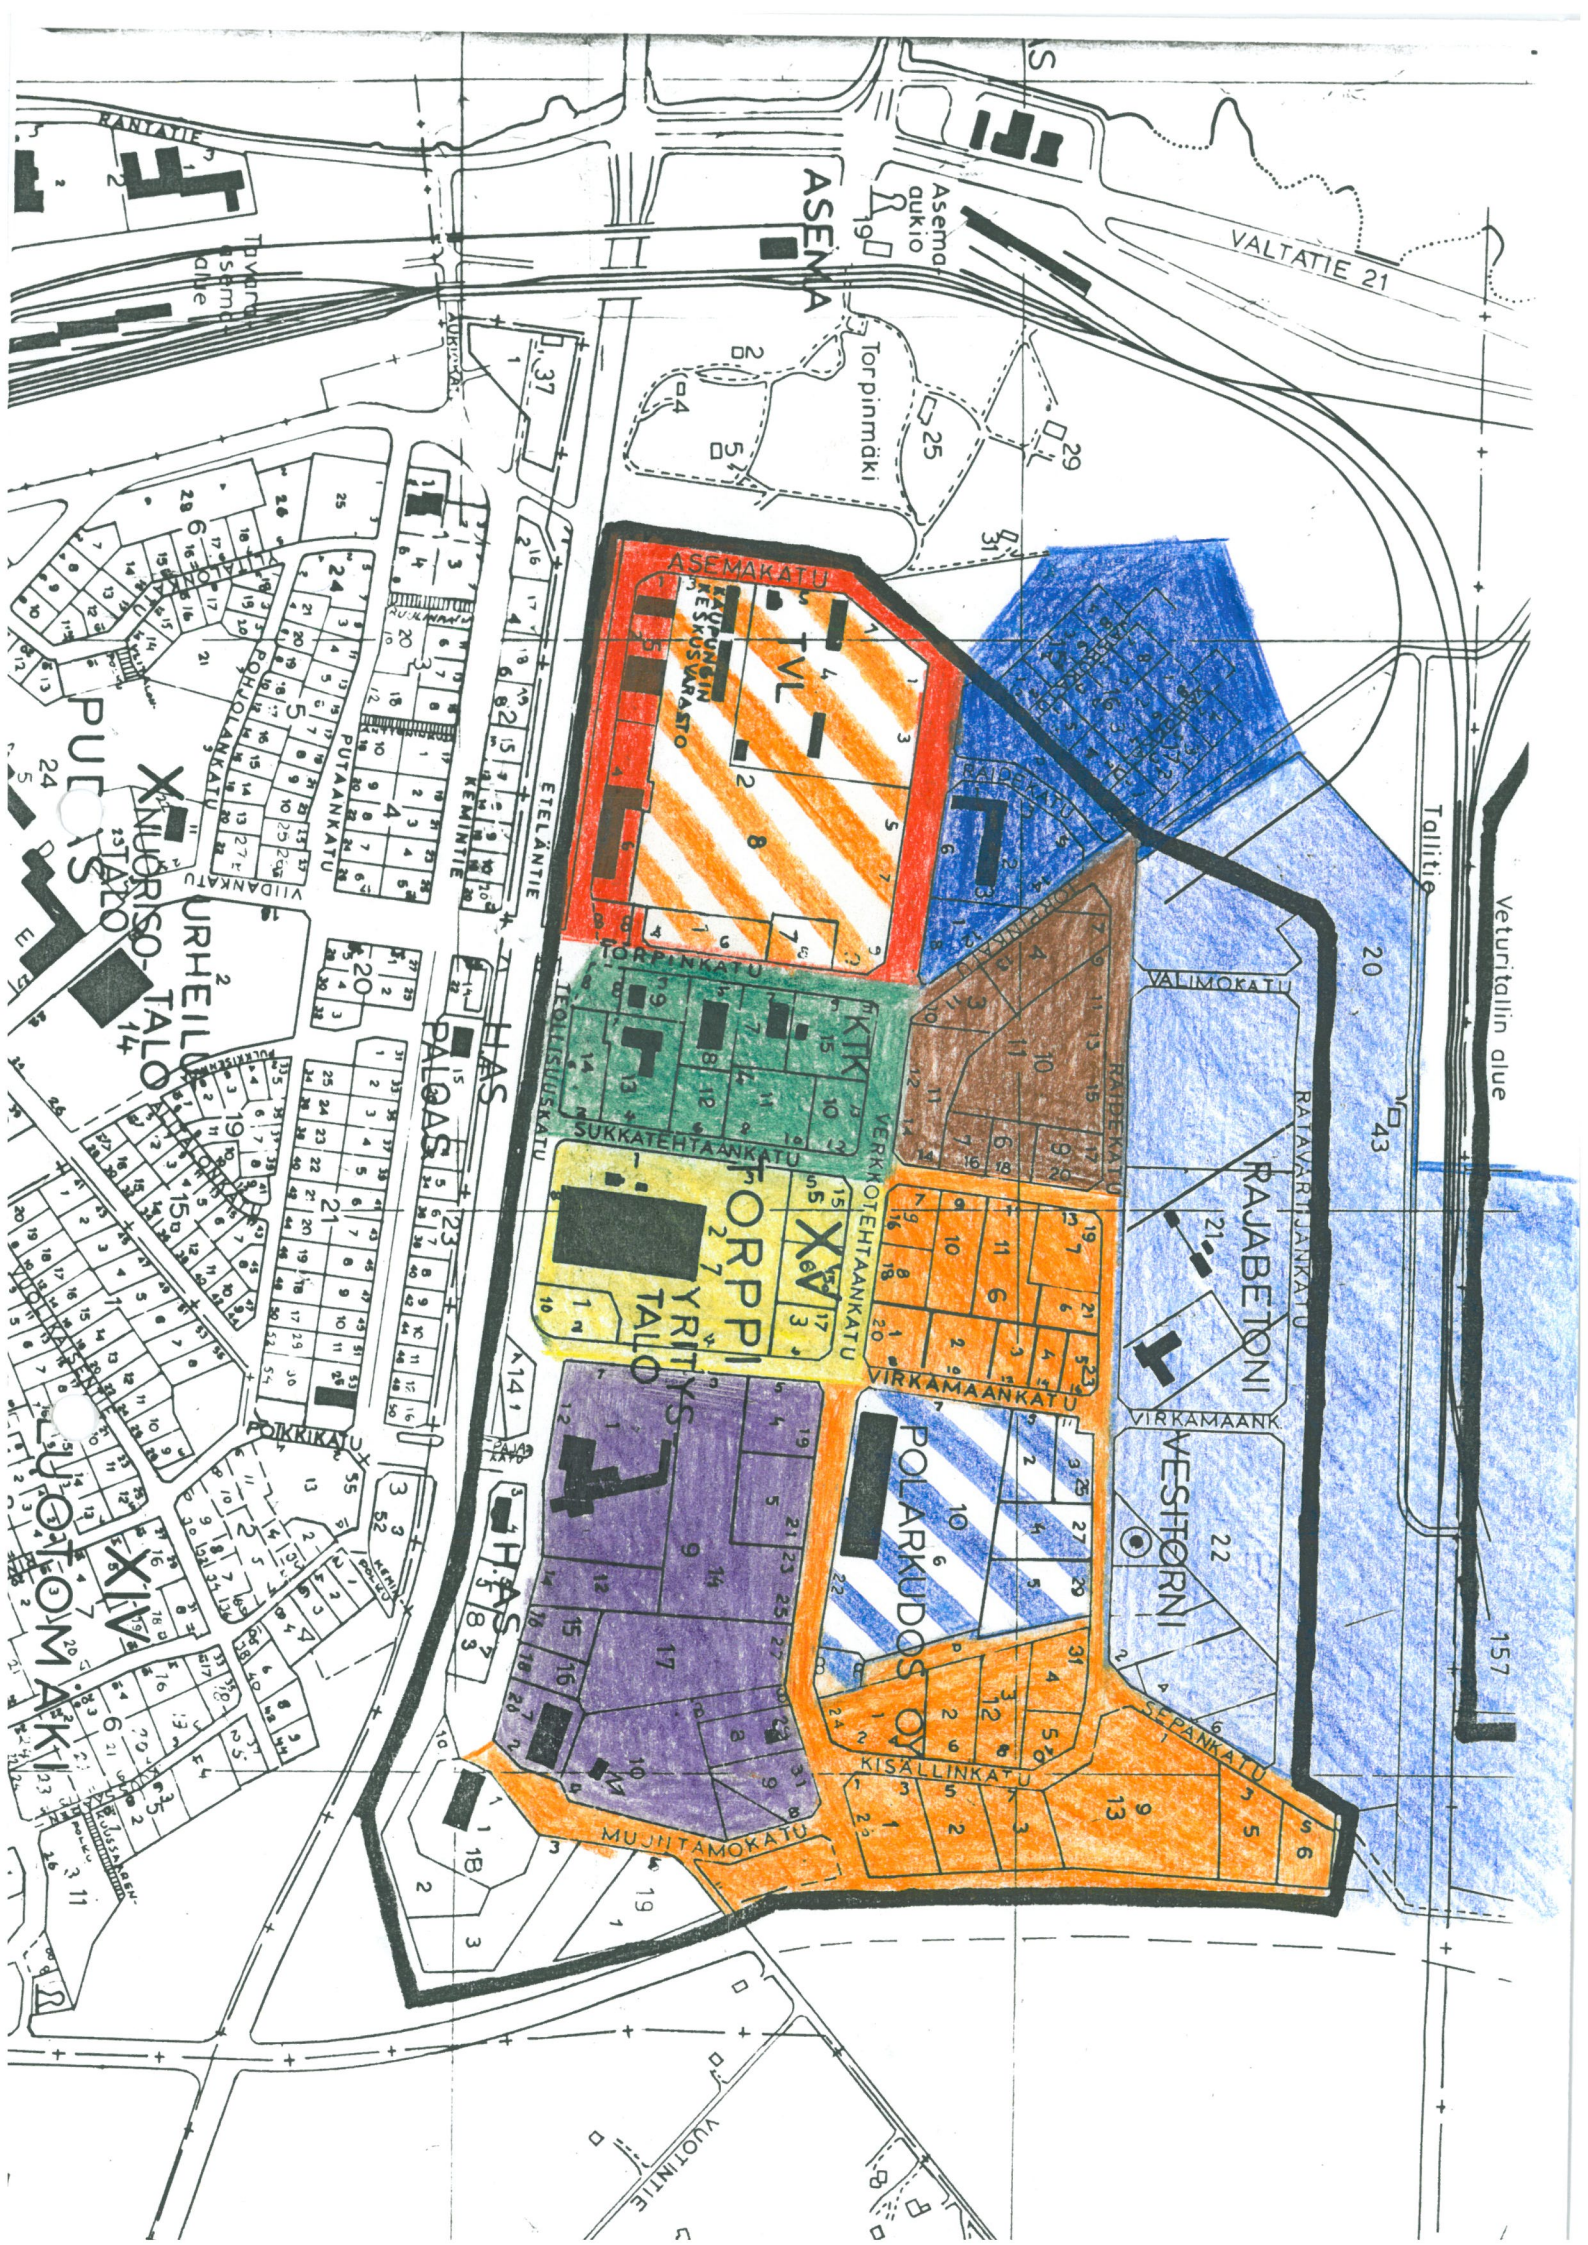


ARVIOITU RAKENNUSAIKA

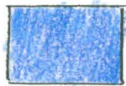

1980-luku



1970-80 vaihde

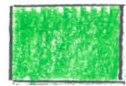

1970-luku



1960-luku




1940-1950 luvut



1920-1930 luvut




1900-1920 luvut

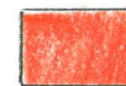



1700-1800 luvut



Rakentamaton
Purettu

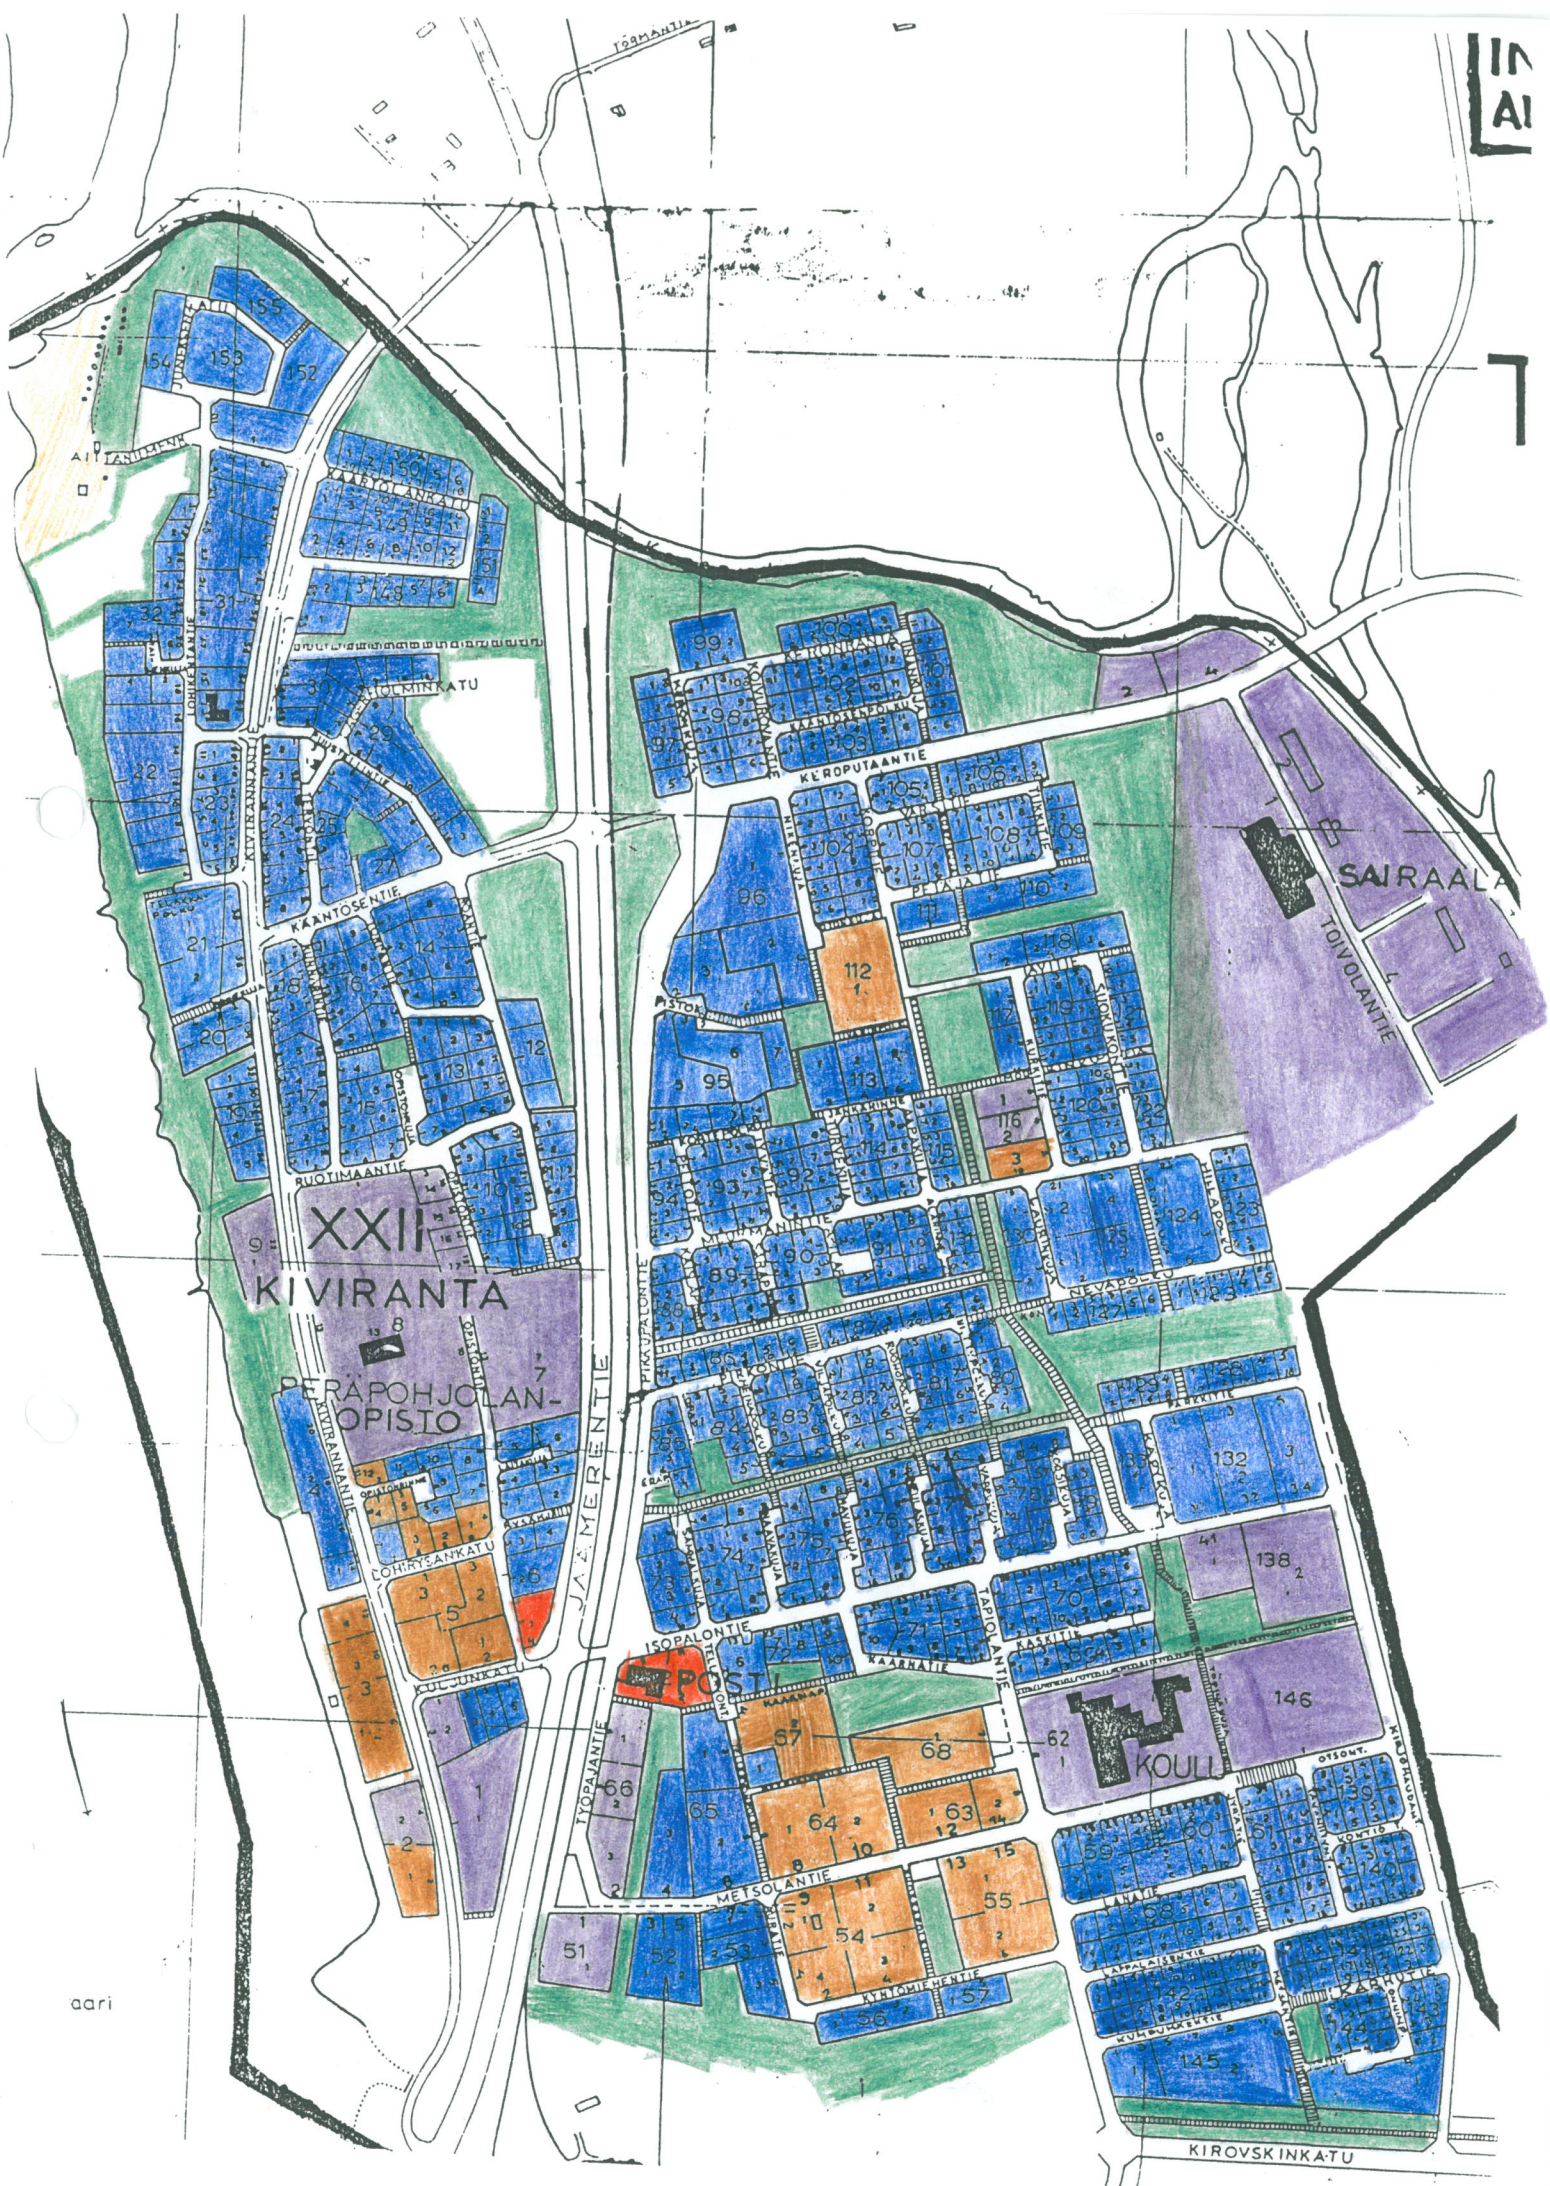

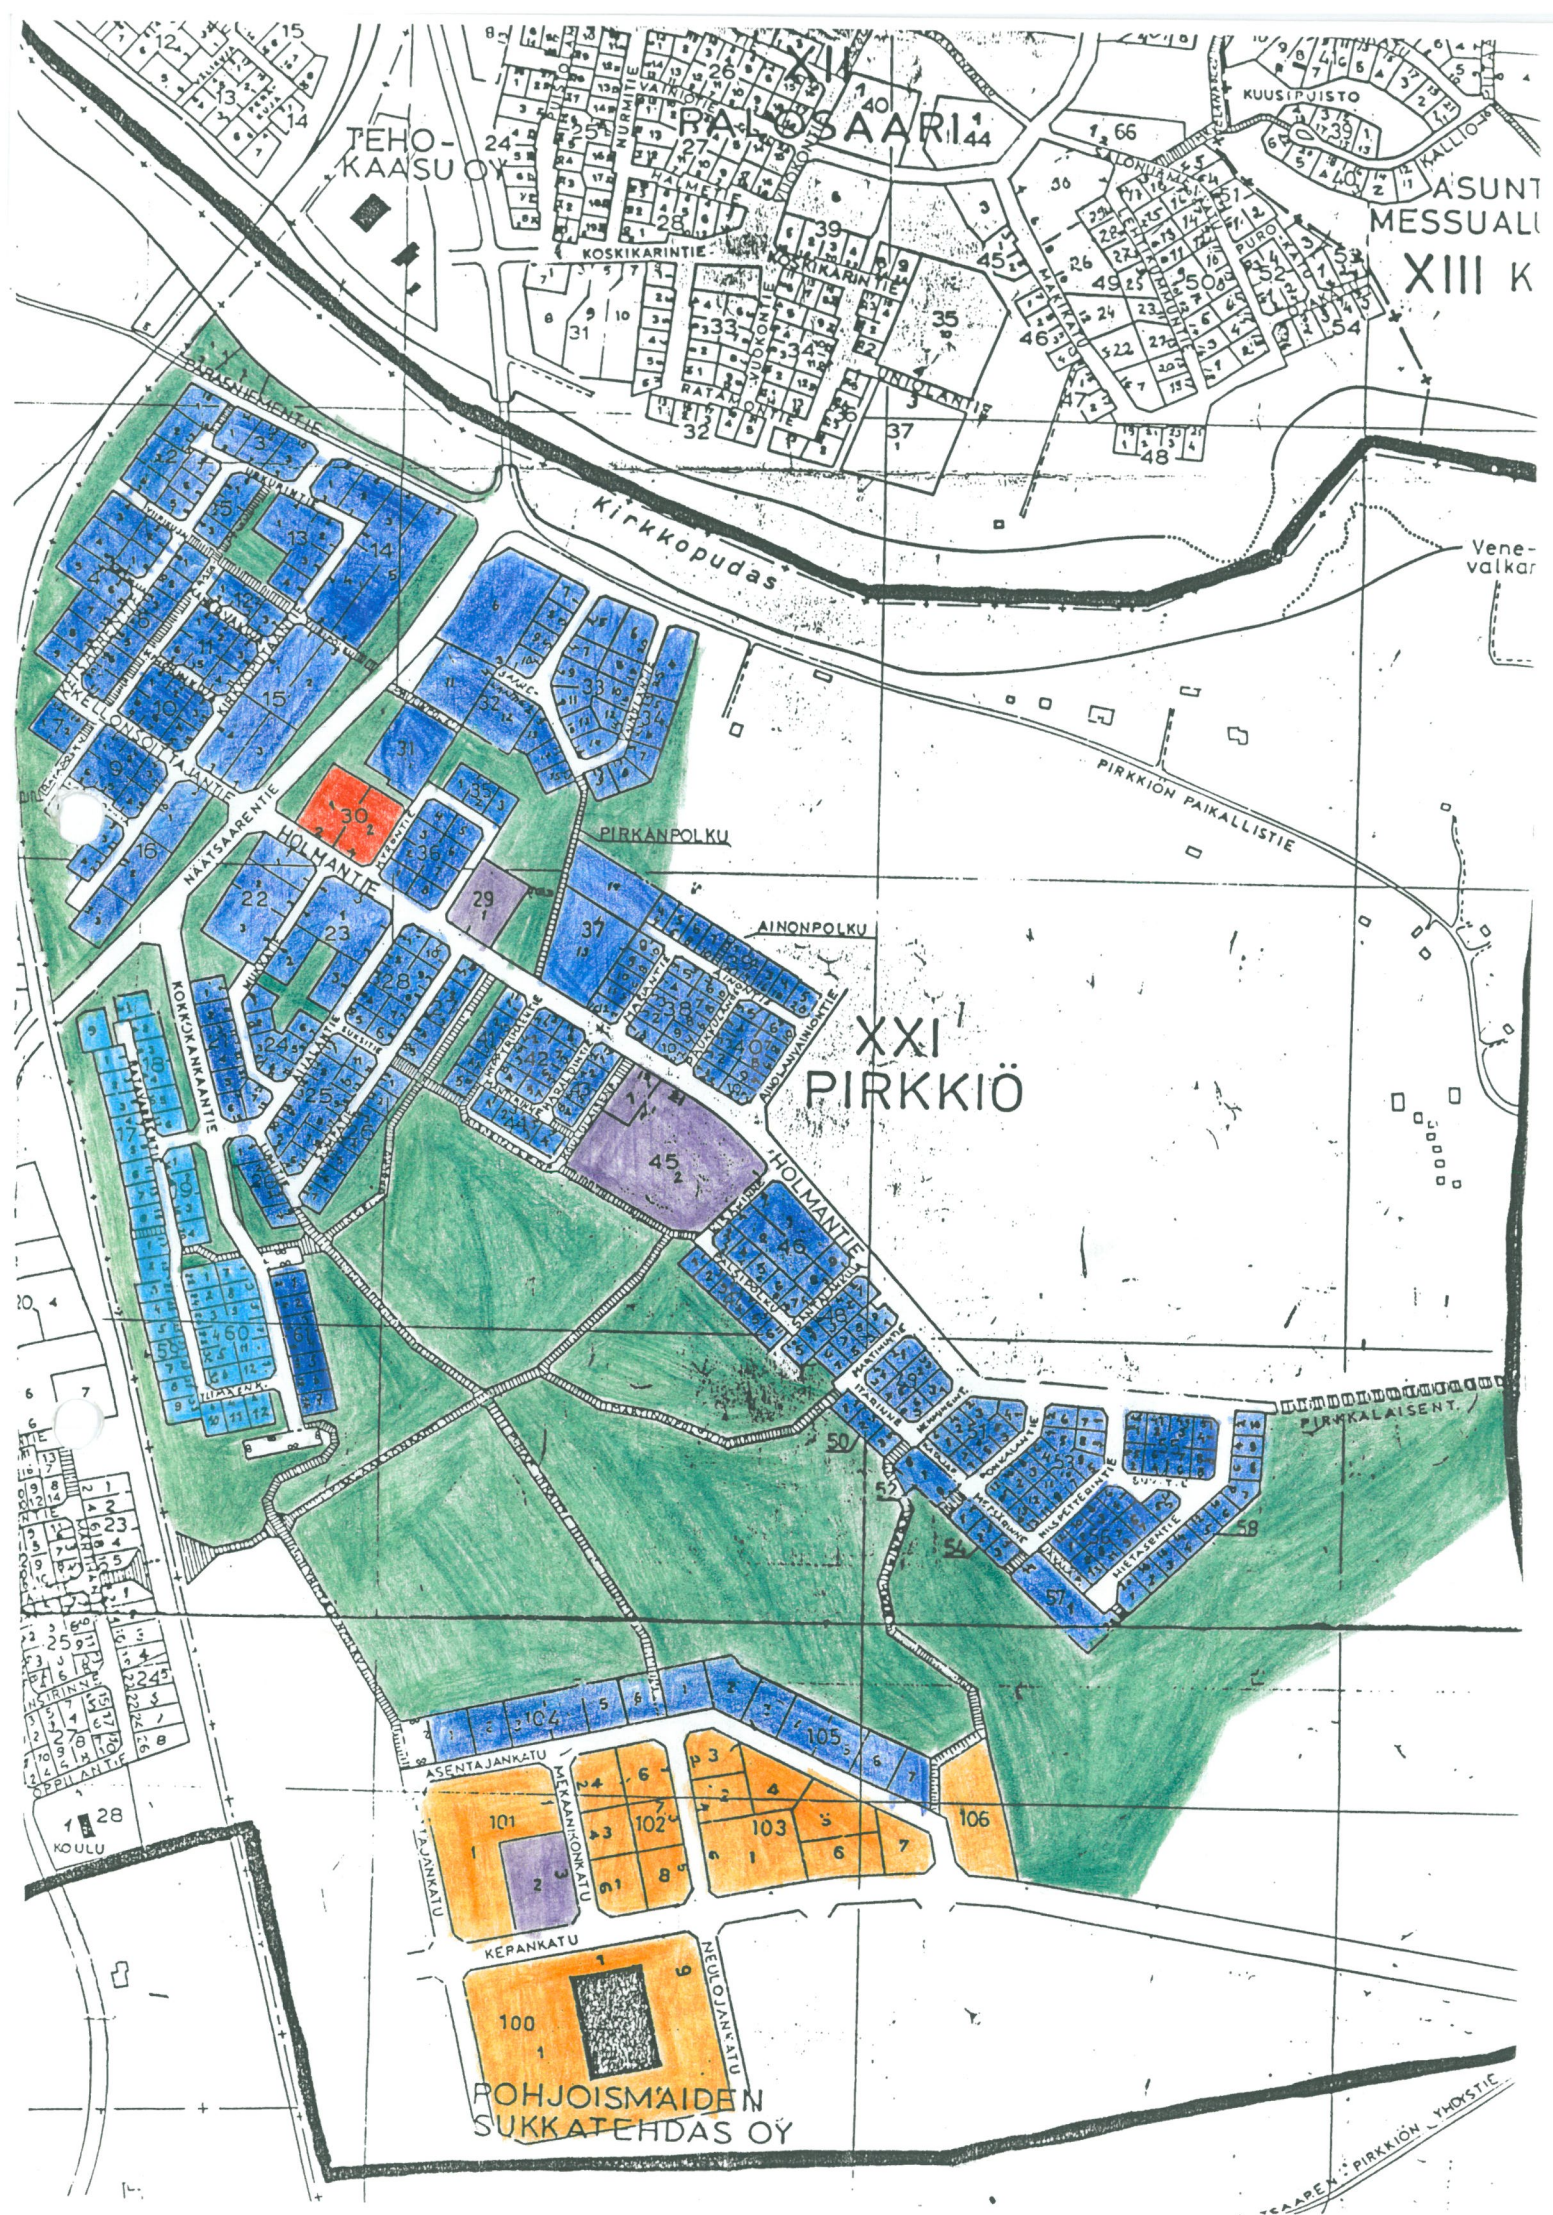

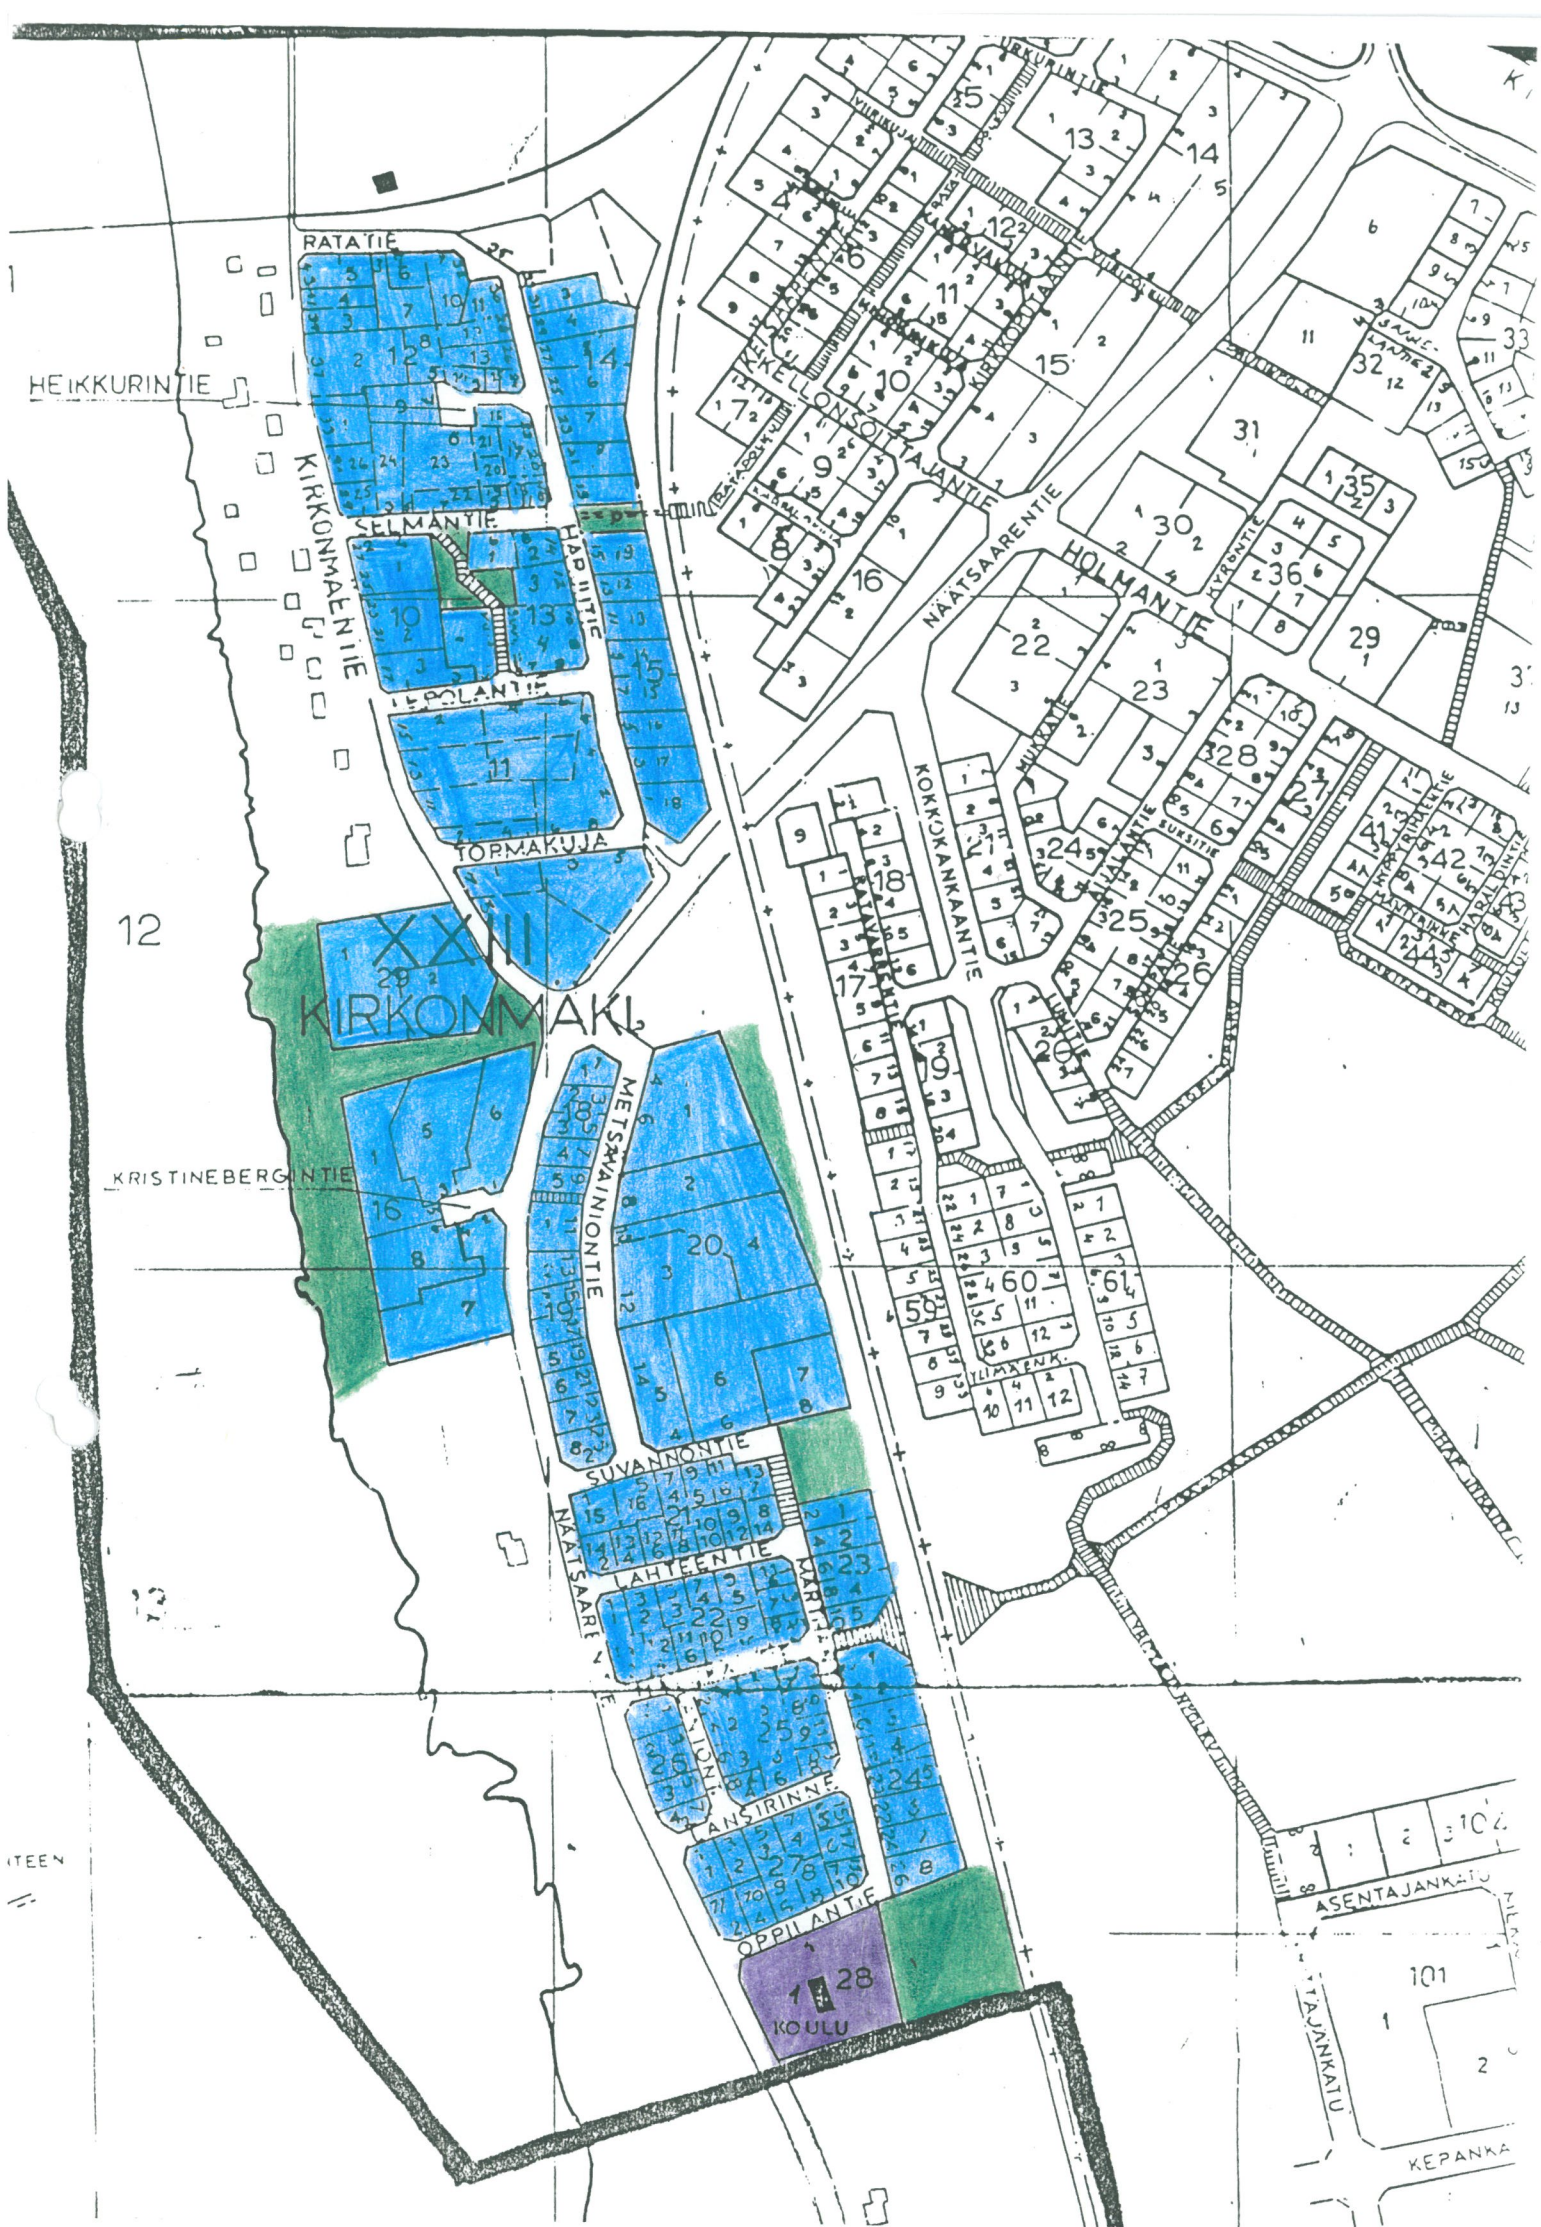

Veturitallin alue

Tallitie

20

43

RAITAVÄRTIJANKATU

RAJABETONI

21

VESITÖRNI

22

VIRKAMAANKATU

RAIDEKATU

7

9

11

13

15

17

19

21

23

25

27

29

31

33

35

37

39

41

43

45

47

49

51

53

55

57

59

61

63

65

67

69

71

73

75

20

21

20

21

KAAVOITUKSEN MERKITYS KORTTELIALUEILLE



Asuinkerrostalojen korttelialue



Asuinpienalojen



Yleisten rakennusten



Liike- ja tstorakennusten



Yhdyskuntateknisen huollon




Teollisuus- ja varastorakennusten




Urheilu- ja virkistyspalvelujen



Loma-asuntojen, matkailua palvelevien
rakennusten korttelialue, telttailu-
ja leirintäalueiden

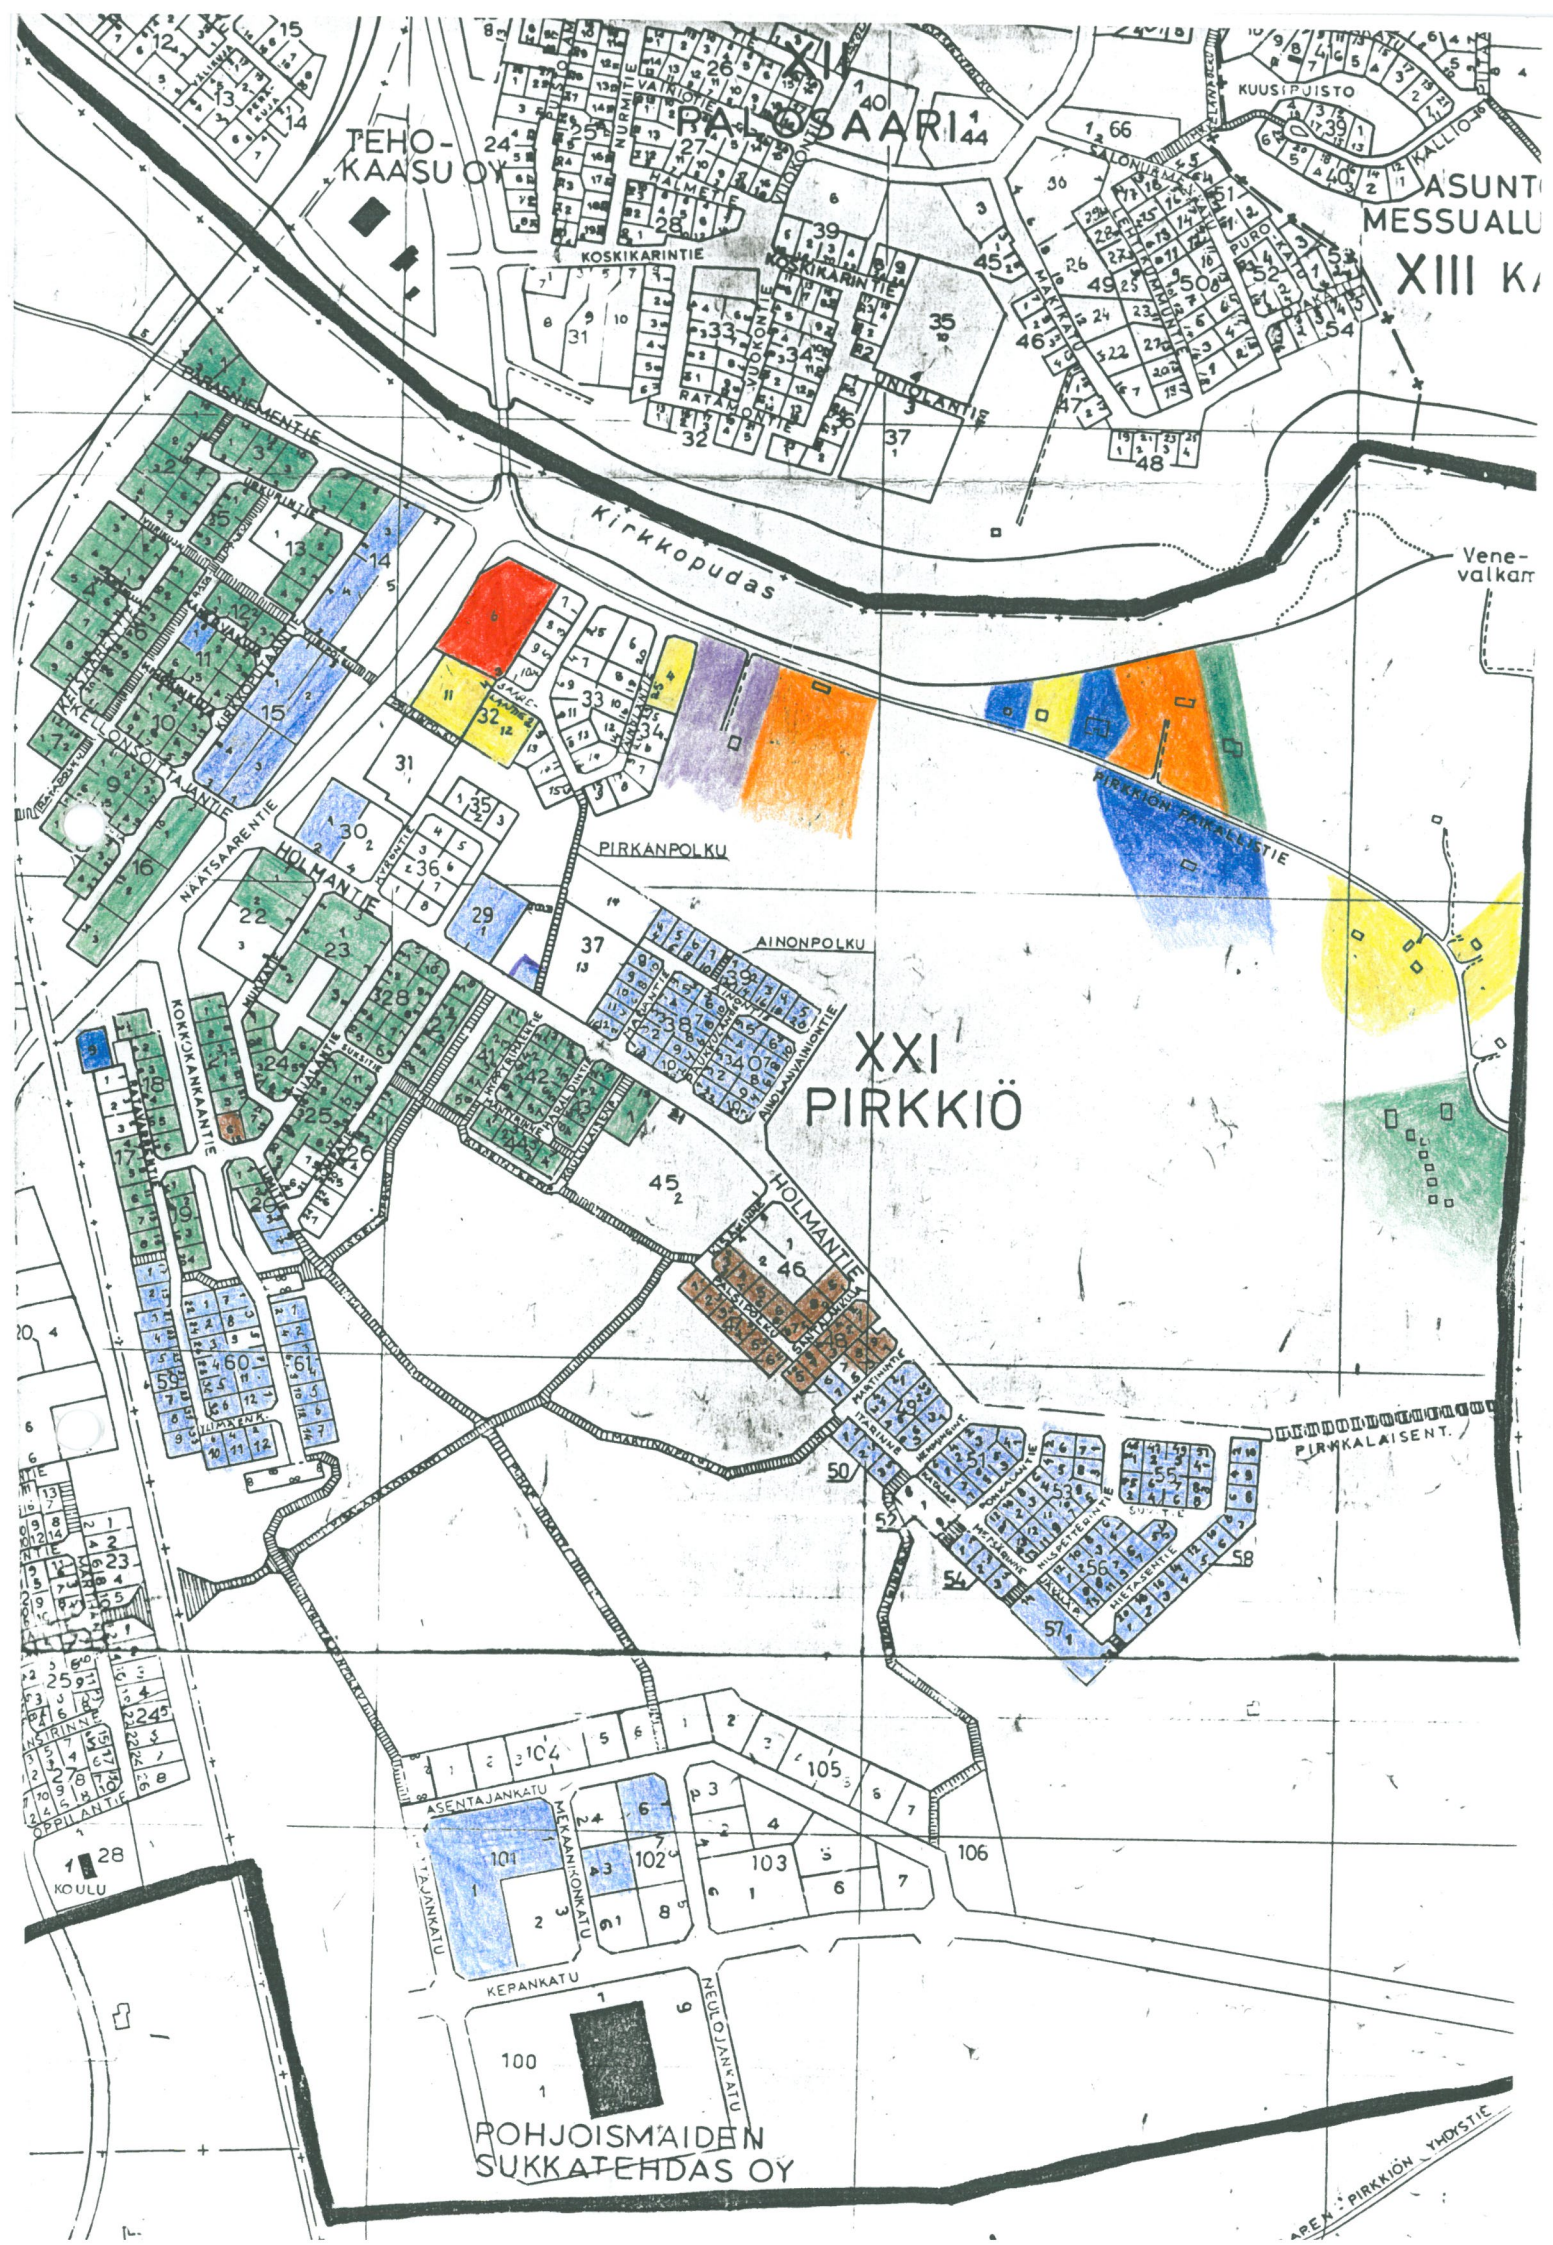

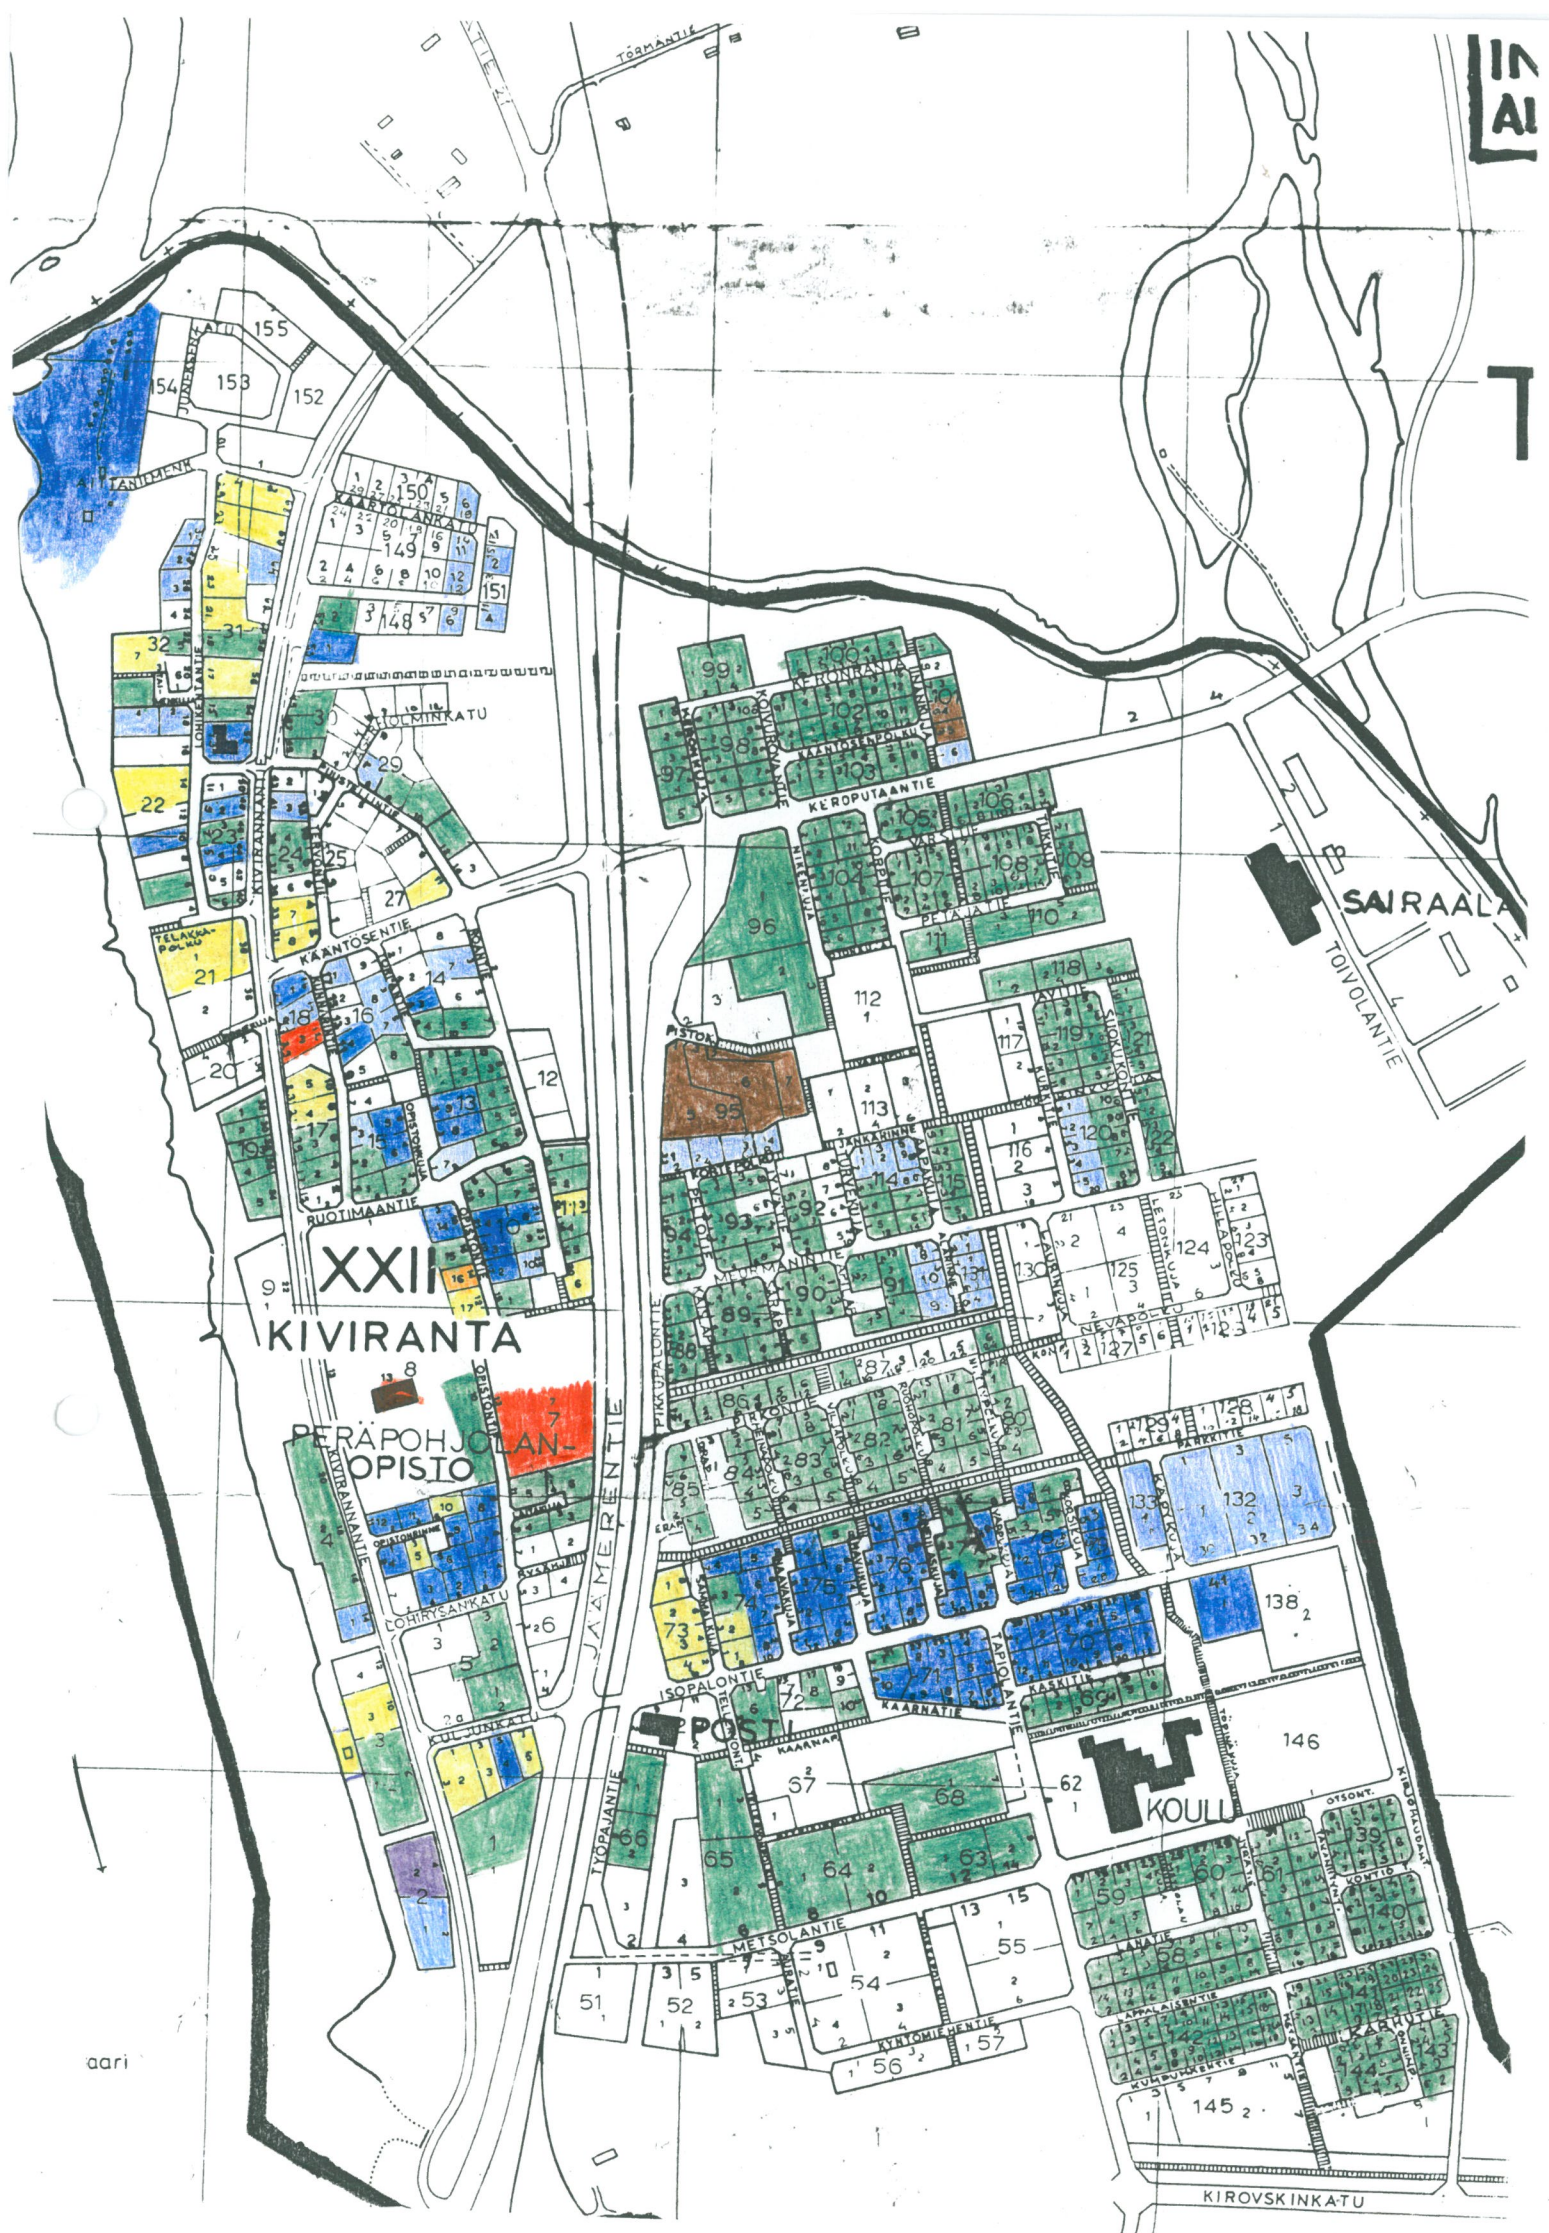

XXII
KIVIRANTA


PERÄPOHJOLAN
OPISIO

KOULU

POSTI

SAIRAALA

KIROVSKINKATU

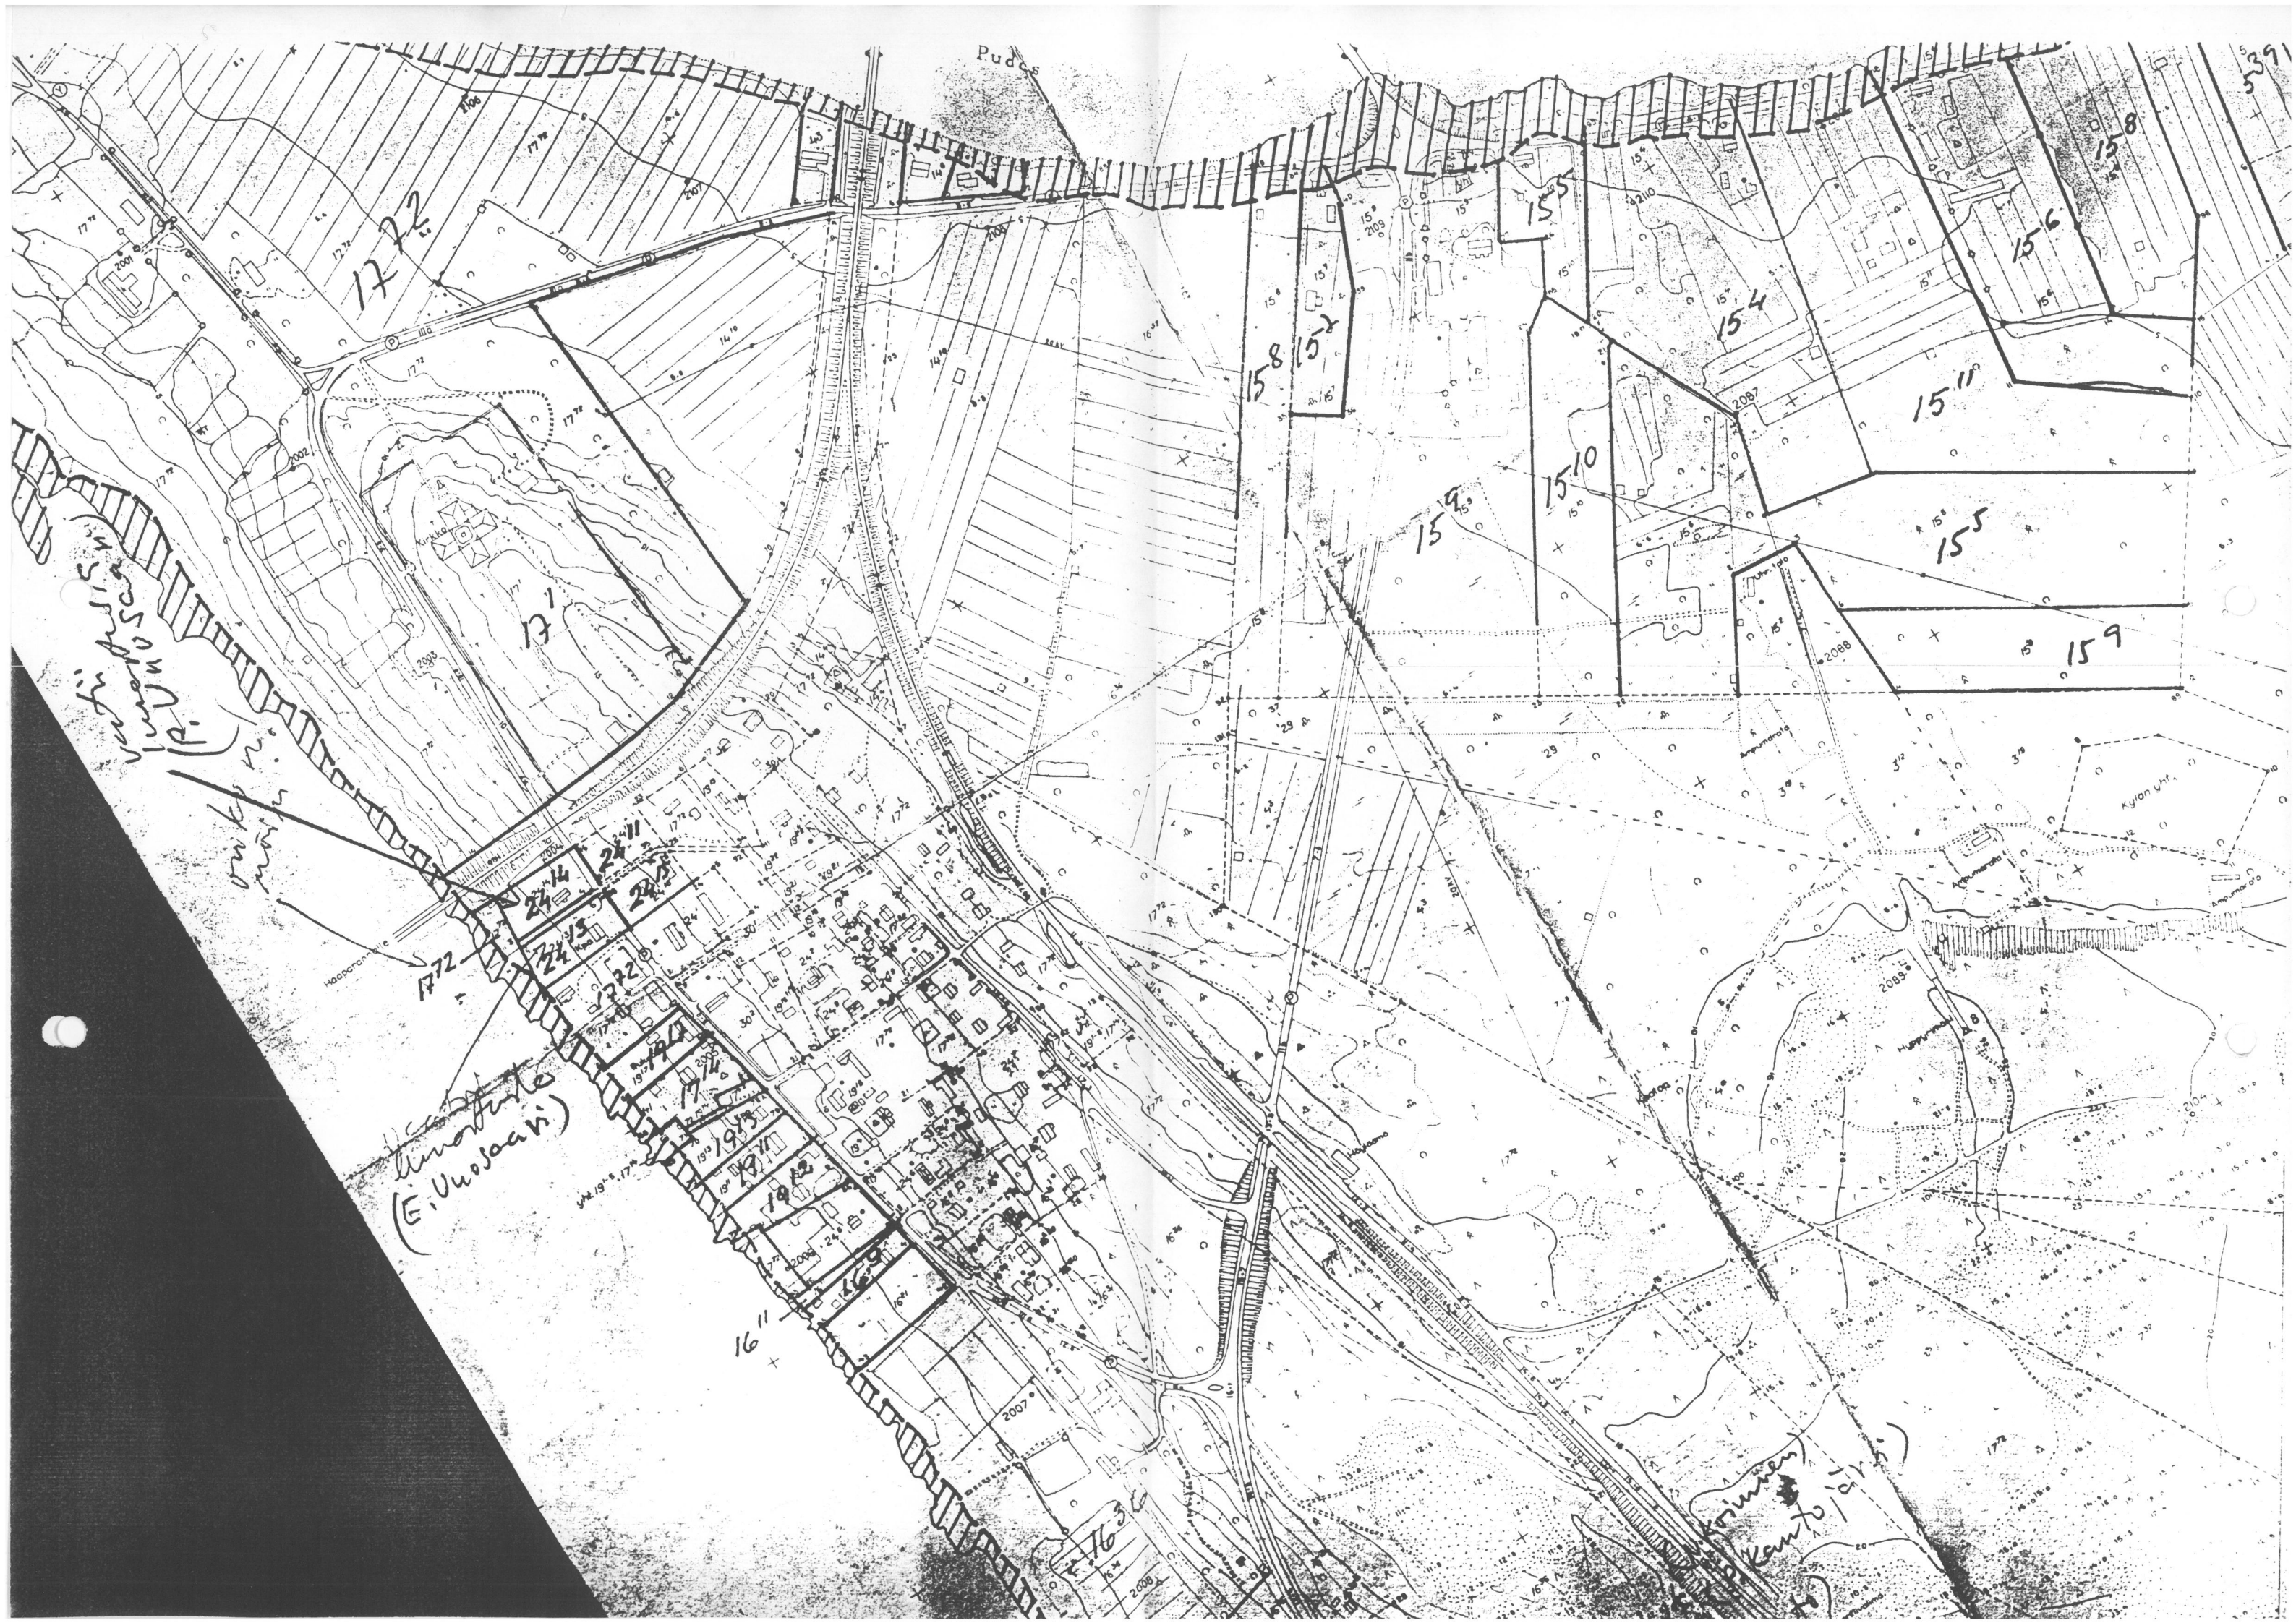



SUOMEN RAKENNUSKULTTUURIN YLEISLUETTELO

MUSEOVIRASTO

ALUEINVENTOINTILOMAKE

1. Lääni	Lapin lääni	3. Alue
2. Kunta	Tornio	Kirkonmäki
4. Kylä/Kaupunginosa	XXIII:10,11,12,14,15,29	5. Omistaja(t) Useita

6. ALUEEN JA ALUEELLA OLEVIEN RAKENNUSTEN KUVAUS JA HISTORIA

Alue rajautuu pohjoisessa Kirkkoputaaseen, lännessä Torniojokeen, etelässä Näätsärentiehen ja sen risteykseen Kirkonmäentien kanssa ja idässä Röyttän rataan. Ruotsin rata erottaa selkeästi Parasniemen pohjoispuolelleen.

Parasniemi ympäristöineen on varhaishistoriallista aluetta, sinne rakennettiin jo 1200-luvulla puukirkko. (ks. Kirkonmäen rakentamisen historiaa). Nykyään siellä sijaitsevat kulttuurihistoriallisetkin arvokkaat Alatornion kirkko ja Pap-pila, sekä vanha hirsinen makasiini, joka toimii nykyään museona. Hautausmaata on hiljattain laajennettu.

Varsinainen Kirkonmäen asuttu osa sijaitsee Ruotsin radan eteläpuolella. Alueen vanhin pystyssä oleva rakennuskanta on peräisin on vuosisadan vaihteen molemmilta puolilta: Aikoinaan alueelle muuttaneet ja rakentaneet olivat lähinnä palvelulinkeinojen harjoittajia ja jonkin verran harjoitettiin myös karjanhoitoa, isoimmilla lohkoilla. Merkittävimmät historialliset isot rakennuskokonaisuudet ovat Kristineberg (XXIII:29:1), Lilleberg (XXIII:12:1) ja Linnaisten kartano (XXIII:12:2).

Nykyään alueella on omakotitaloasutusta sodan jälkeisiltä vuosikymmeniltä aina tähän päivään asti. Alue on kaavoitettu kokonaisuudessaan, paitsi joen ranta, jossa on pääosin 1940-50-lukujen pientaloja.

7. ERIKSEEN LUETTELOIDUT KOHTEET

Ks. Liitteet

8. SÄILYMISEDELLYTYKSET (uhkatekijät, kaavallinen tms. tilanne, päätökset)

Kaavoitettu muutamia vuosia sitten. Monia vanhoja yksittäisiä kohteita uhkaa ränsistyminen ja/tai purku.

9. LUETTELOINTIPERUSTE

Alueella useita historiallisia ja rakennushistoriallisia kohteita. Alueen eri-ikäinen rakennuskanta sopeutuu hyvin keskenään ja jopa osittain säilynyt yhtenäisenä. Maisemallisesti kaunis ja merkittävä kokonaisuus.

10. Rakennus-historiallinen ☒

11. Historiallinen ☒

12. Maisemallinen ☒

13. OTE PERUSKARTASTA TAI ASEMAPIIRROS

14. VALOKUVAT

15. LÄHTEET (kirjallisuus, piirustukset, asiakirjat)

16. LIITTEET
 LIITE 1 = erikseen luett. kohteet
 LIITE 2 = alueen isojakotilojen lohkomiskarttoja

18. LOMAKKEEN TÄYTTÄJÄ, päiväys

17. SUULLISTA TIETOA ANTANEET

Päivi Hämäläinen
 Petteri Erling
 11.8.1988

R.Heikkinen



LIITE: KIRKONMÄKI (Pohj.) JA PARASNIEMI


ERIKSEEN LUETTELOIDUT KOHTEET:
KIRKONMÄKI XXIII/...


1. Alatornion kirkko
2. Parasniemen pappila
3. Pitäjämuseo
4. 12/2 Linnaisten kartano
5. 12/1 Lillebergin kartano
6. 29/2 Kristinebergin kartano
7. 10/2 Salmen talo/Nasti Salmi
8. 12/22 Huhtala/Aino Mört
9. 12/23 Kortelainen/Sirkka Kortelainen
10. 13/- Sippolan talo/Perttula

ROTUN

Tornionjoki

VALTAK

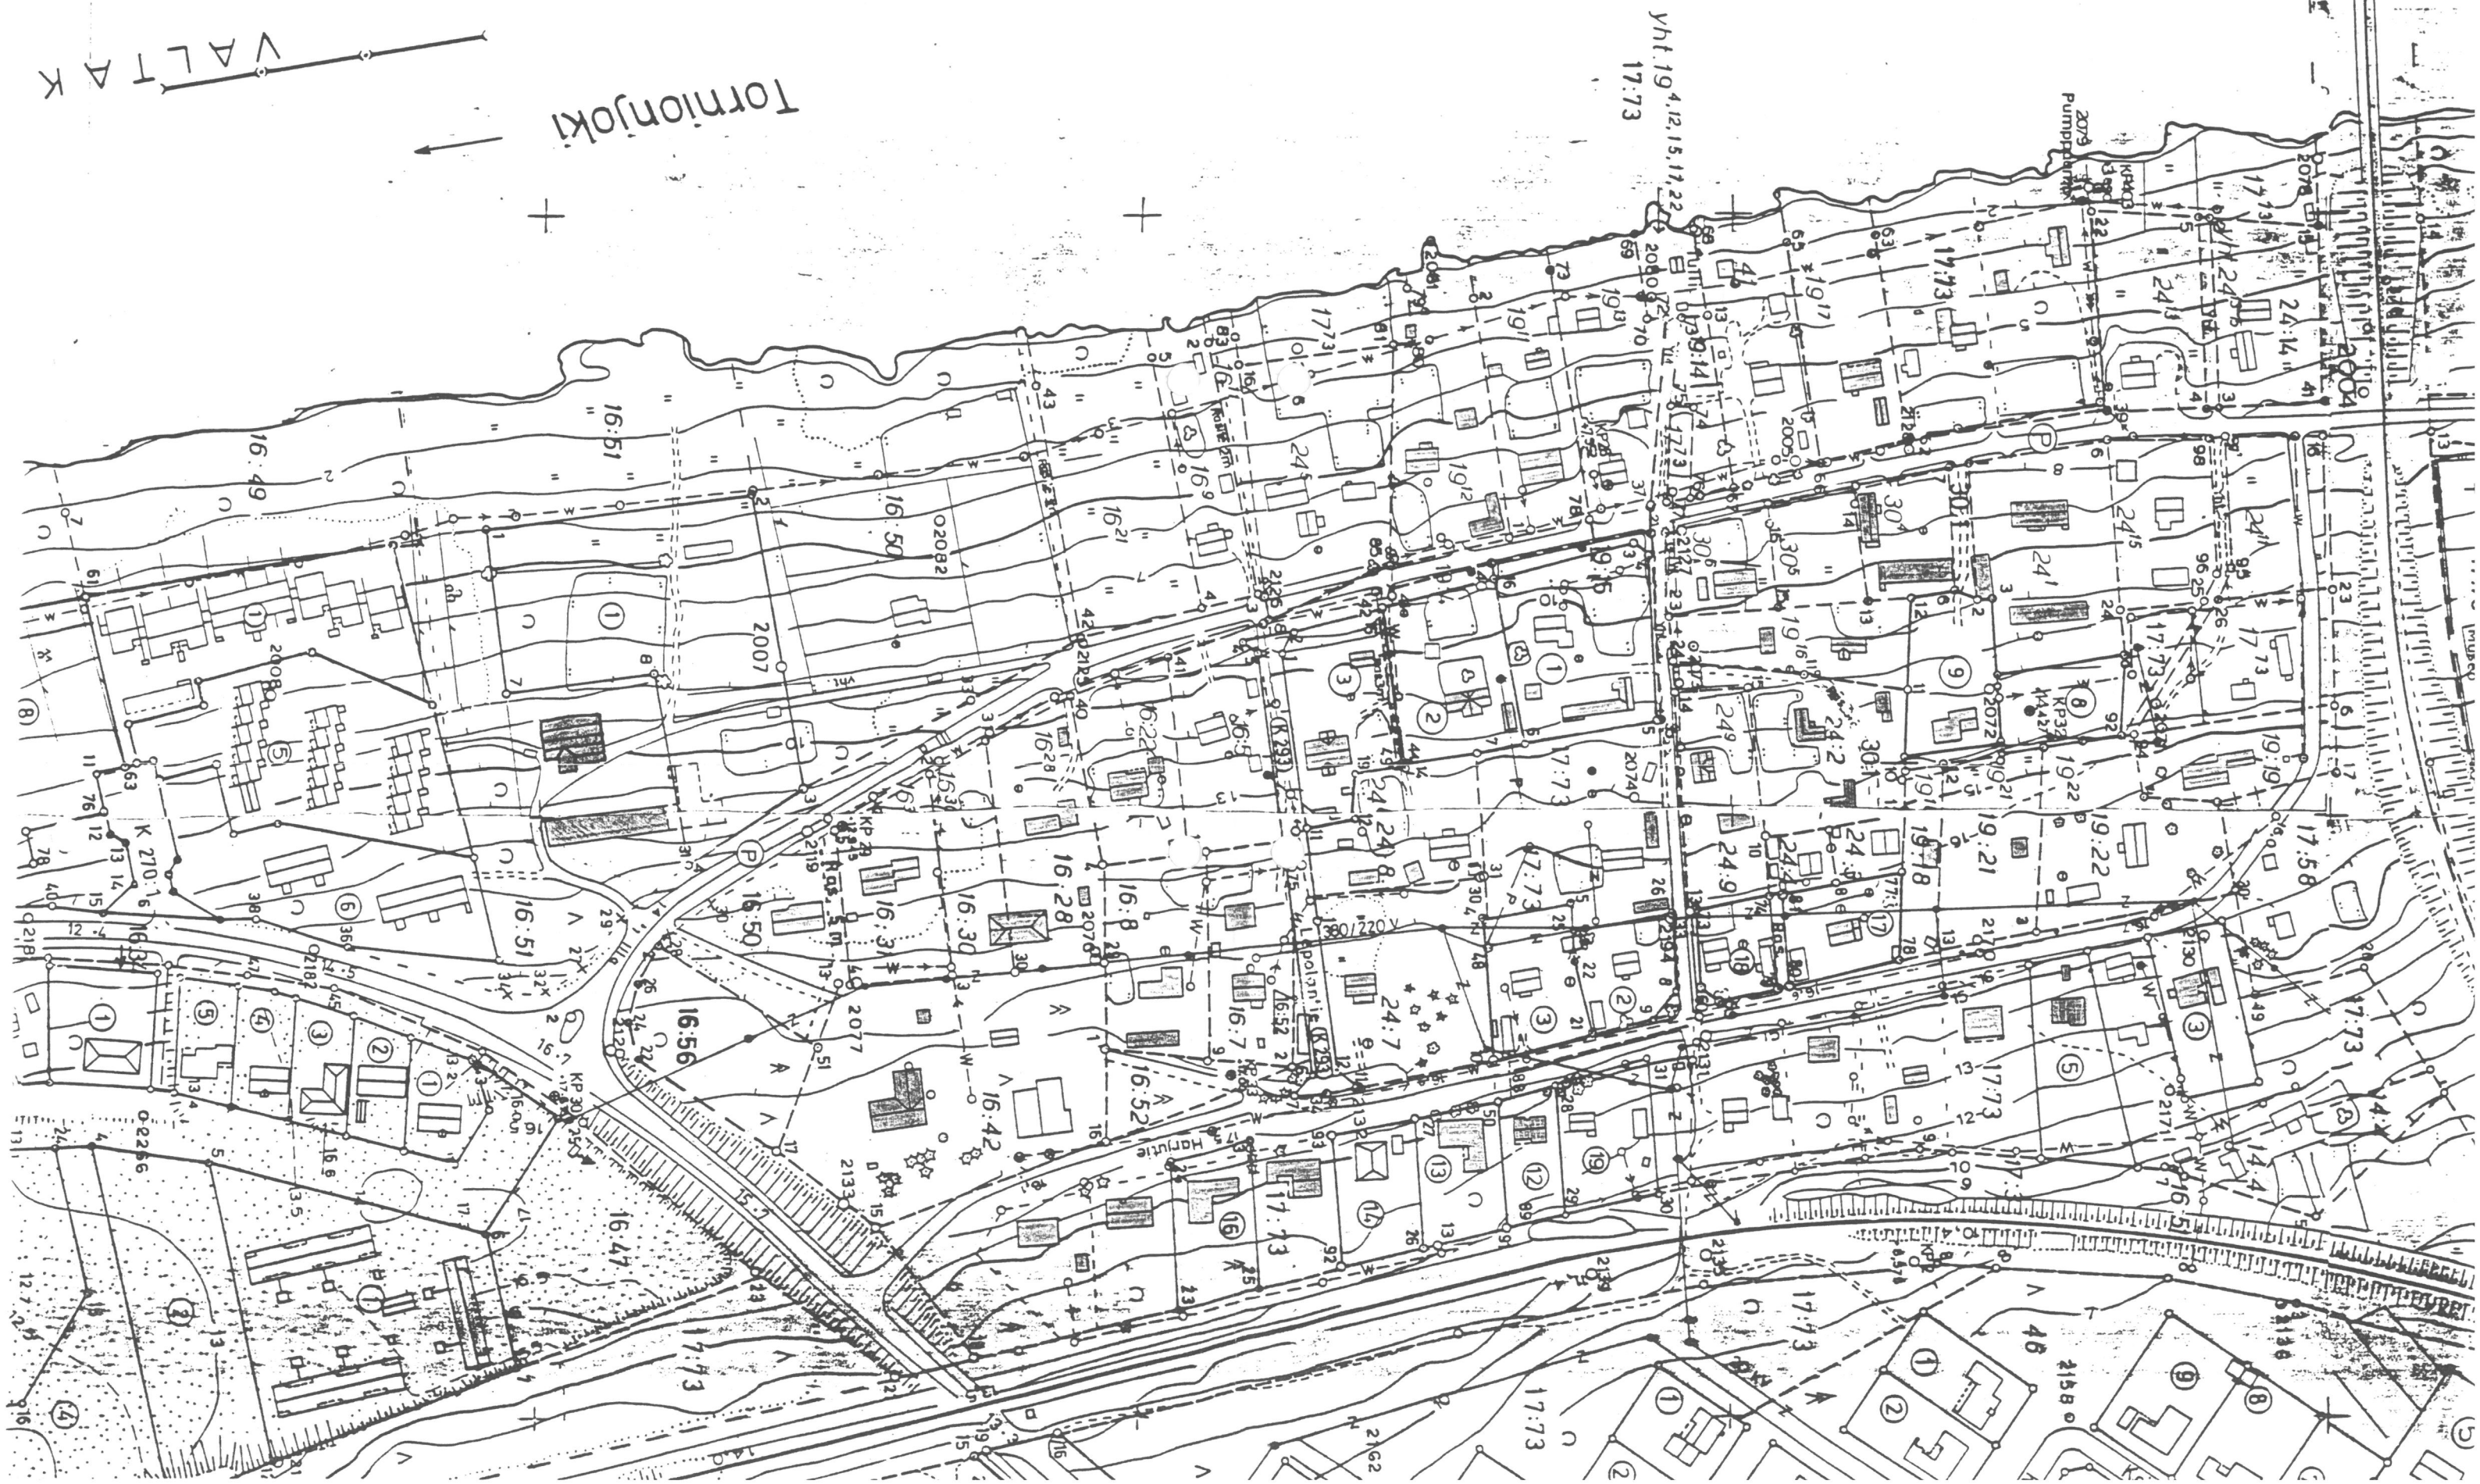

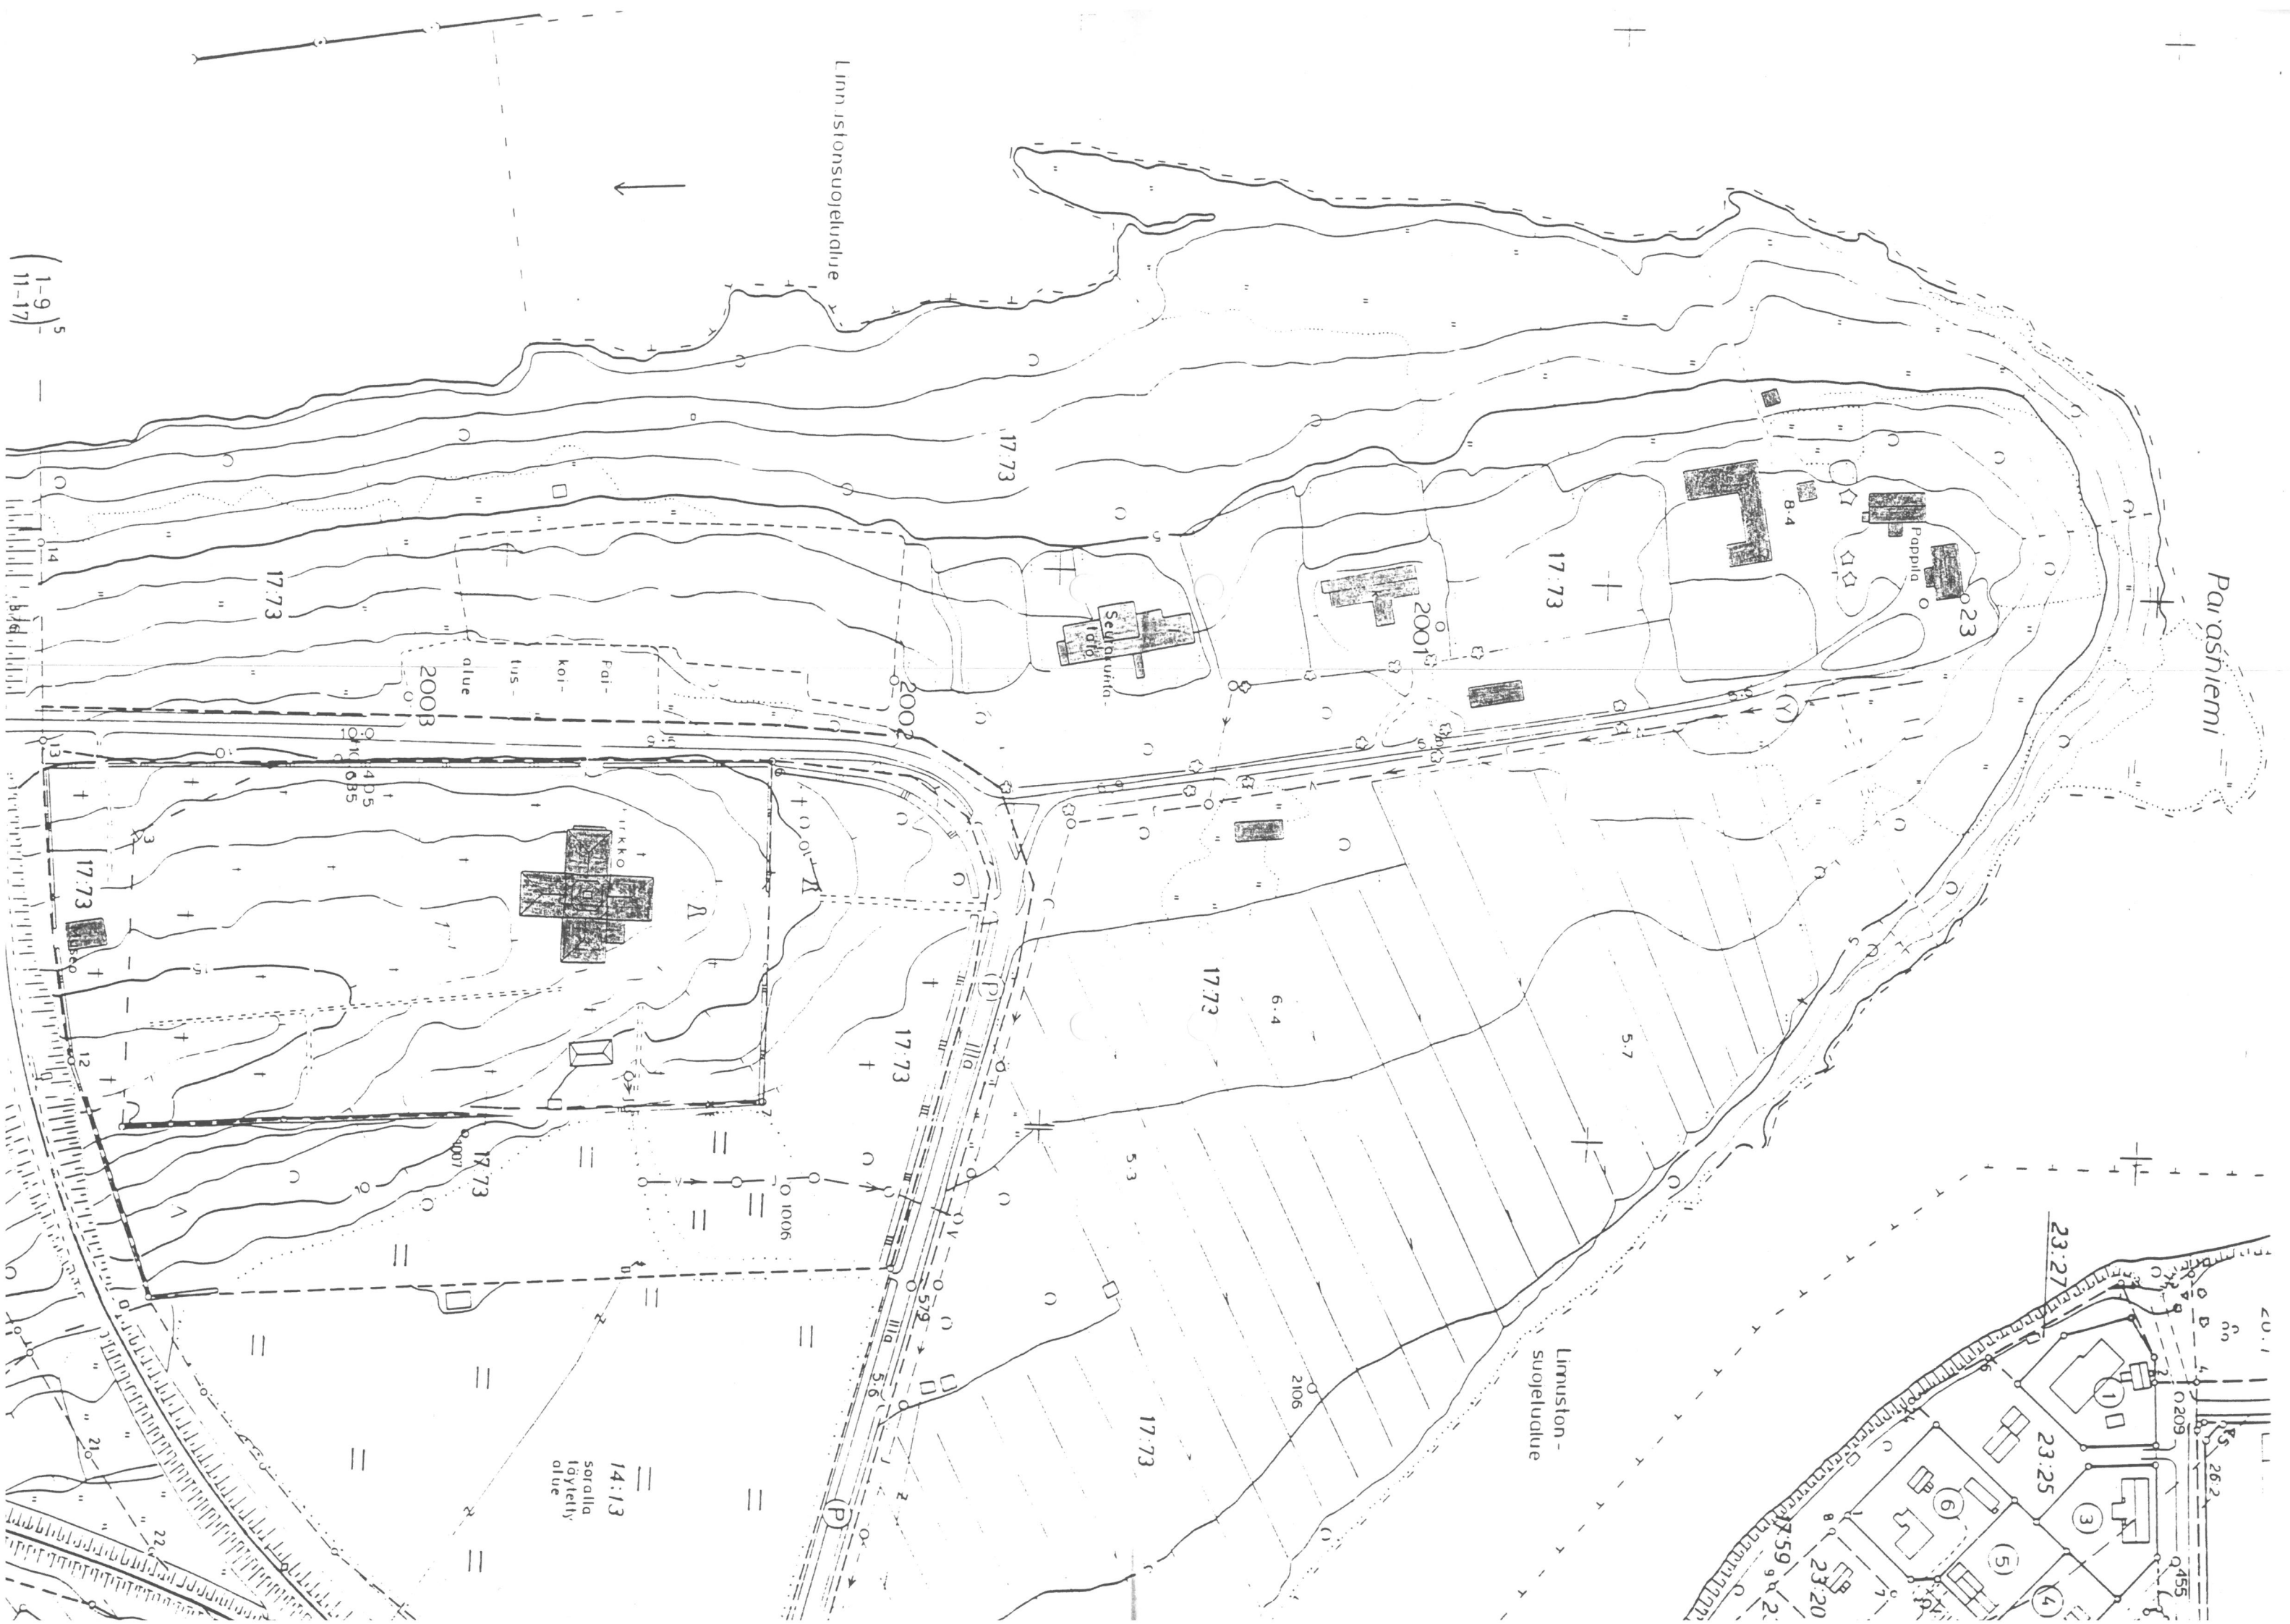





71



KIRKONMÄEN JA PIRKKIÖN RAKENTAMISEN HISTORIAA

Kirkonmäki on ensimmäisiä asutettuja alueita Torniolaaksossa. Varhaisin asutus muodostui Parasniemeen, jonne ilmeisesti 1200-luvulla rakennettiin puukirkko, jonka päälle 1400-luvulla kasvoi harmaakivikirkko. 1700-luvun lopussa siitä laajennettiin tasavartinen tornillinen ristikirkko. Kirkonmäestä Pirkkiön kylässä muodostui mantereen puoleisen Tornion kirkollinen ja hallinnollinen keskus. Vuosina 1600 - 1700 Pirkkiön ylään taloluvut vaihtelivat 10:n ja 14:n välillä (Lappi: Saamelaisten ja suomalaisten maa, s. 240, Karisto Oy, HML 1985). Isojaon aikana tiloja oli 15 kappaletta.

Aluksi kirkolle liikennöitiin lähinnä veneillä: pohjoisesta tulevat Parasniemeen ja etelästä ns. laiskanmutkaan (Kristinebergistä etelään), jossa oli kivilaituri. Sen yhteyteen Kirkonmäelle rakennettiin kirkkotupia, joista nykyään on muutamia pohjia jäljellä. Varhaisin tie kulki harjua pitkin kirkolta Kristinebergin kartanon ohitse Näätsaareen päin. Nykyistä Putaan ja Pirkkiön välistä maantiesiltaa edelsi sen vieressä sijainnut puusilta.

Isojako oli vireillä jo Suomen sodan aikana. Putaalla ja Pirkkiössä suunnilleen 1830-luvulla muodostuivat varsinaiset kyläkunnat ja ulkopalstoitukset. Kirkonmäestä tuli virallisesti Pirkkiön kylän keskus joka kuului sittemmin Alatornion kuntaan, koska kunnalla oli jokirantaa pitkälti ja kunta oli laaja, niin vain jokirantaan muodostui tiheämpää asutusta. Torniojoki oli hyvä kulkuväylä kaikkine sivujokineen, ja se tarjosi kalastusmahdollisuudet.

Pappilan maa oli laaja (isojakotila numero 17, nykyään seurakunnan maat: Pappila, kirkko ja hautausmaa), ja sillä oli vuokramaita nykyisen Ruotsin radan eteläpuolella. Kansalaissodan jälkeen haluttiin paikata aikaisemman torpparilaitoksen aiheuttamat epäkohdat lailla: torppareille annettiin vapaus muodostaa itsenäiset tilat. Ruotsin radan (Rautatiesillat valmistuivat 1919 ja 1926) pohjoispuolelle Parasniemeen jäivät pääosin seurakunnan maat, mutta edelleen säilyi eteläpuolella jotain vuokramaita. Radan etelä- ja kaakkoispuolelle jäivät yksityiset maat. Kirkonmäki ei ollut niinkään maatalousvaltaista aluetta, kuin muu eteläisempi Pirkkiö, vaan sinne muutti satamatyöntekijöitä, saha- ja rautatieläisiä ja muita palveluelinkeinojen harjoittajia. Muodostui vain pienehköjä palstoja.

1973 Kuntainliitoksen jälkeen Tornion kaupunki alkoi ostaa yksityisiä maita 1960-luvulla valmistuneen Näätasaarentien ensin pohjois-, ja sitten etelä-puolelta. Ensimmäinen kaava Pirkkiössä on jo vuodelta 1974 (Keisaaren tila, isojakonumero 14). Yksityiset maat jäivät nyt Röyttän radan länsipuolelle, eli varsinaiselle Kirkonmäelle, ja Pirkkiön paikallistien varteen.

Näätasaarentien eteläpuoli oli pääosin metsää, mutta betonirakentamisen voimaperäistyttyä sieltä ryhdyttiin ottamaan 1920- ja -30-luvulta lähtien rakennussoraa: Röyttän radan molemmin puolin, Kirkonmäen eteläosaan ja erityisesti varsinaisen Pirkkiön puolelle muodostuivat laajat soranottomaat. 1970- ja -80-luvuilla enimmäkseen pientaloalueiksi kaavoitetut Pirkkiö ja Kirkonmäki (Kaupunginosat XXI ja XXIII) rakennettiin varsin nopeasti. Myös soranottoalueet tarjosivat hyvän pohjamaan rakentamiselle.

Toimitus N^o 14345

Kartta

Parasniemen kirkkoherranvirkatalon RN^o 17⁷⁰
osasta tiluksia

Alatornion kunnan Pirkkiön kylässä
Lapin läänissä


Kartan jäljentänyt v. 1839 isojakokartasta ja v. 1948 tilus-
vaidon kartasta, lohkonut sekä rajat käynyt ja pyykittänyt v. 1964

Selitys:


maanmittausinsinööri

Olavi Avela
Olavi Avela

RN ^o	Im.	Tilan ja sen omistajain nimet	Palsta luku
43	70/16	Anjala, Jouko Heikki ja Anja Vappu Henttu	1
1972	17 1/2	Parasniemi, Alatornion seurakunta	4

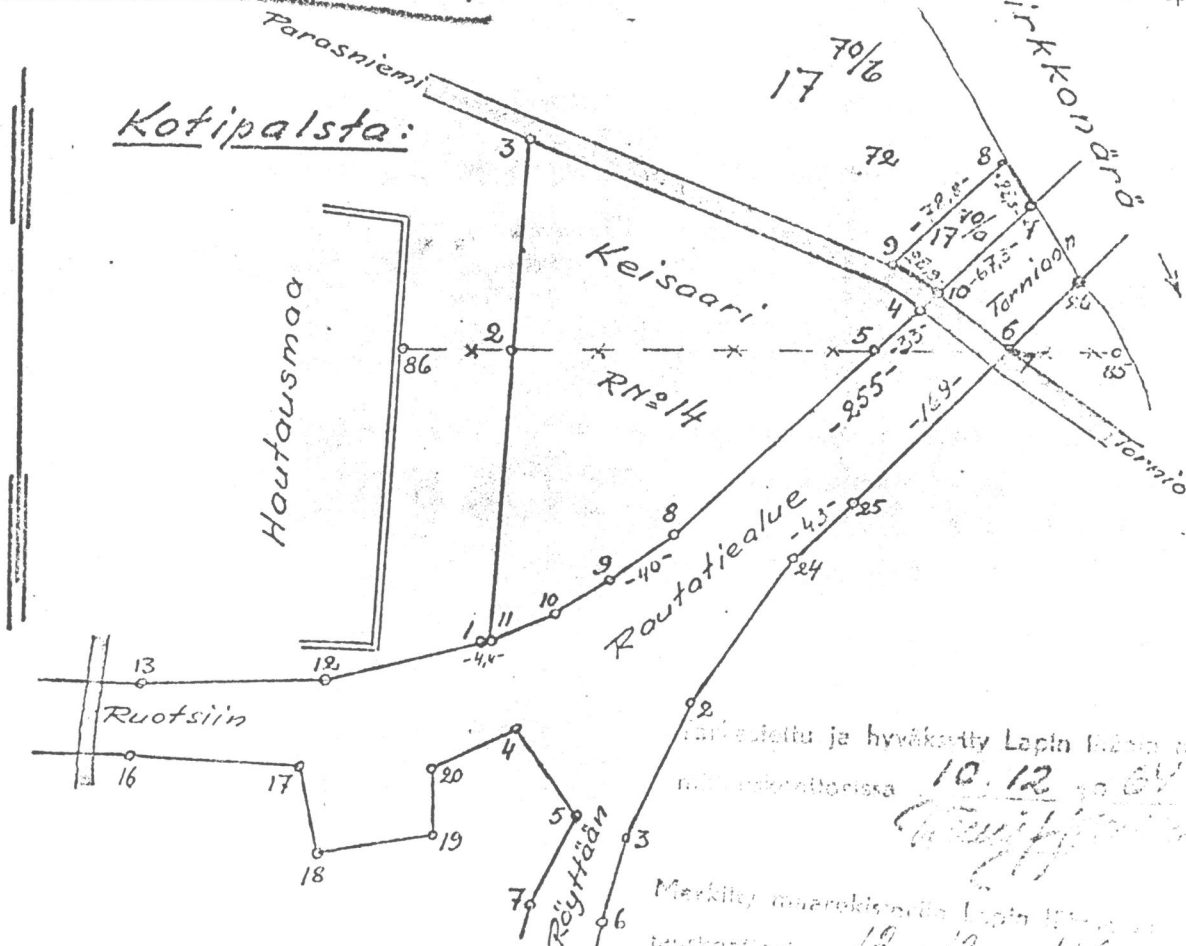

Mittakaava:

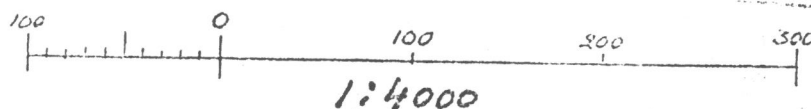


Markkijärjestelmä ja hyväksytty Lapin läänin
maankatasterissa 10.12.1964
Merkitty maankatasteriin Lapin läänin
maankatasterissa 12.12.1964

nurtu

Keisaaren tilan R.N^o 14 ja
Parasniemen tilan R.N^o 17¹⁶
osasta tiluksia


Alatornion kunnan
Pirkkiön kylässä
Lapin lääniä

Kartan tiluskartoista jäljentänyt, täydennysmittauksia suorittanut, tilusvaihdon toimittanut sekä rajat käynyt ja pyykittänyt v. 1948 maanmittausinsinööri Olavi Wele

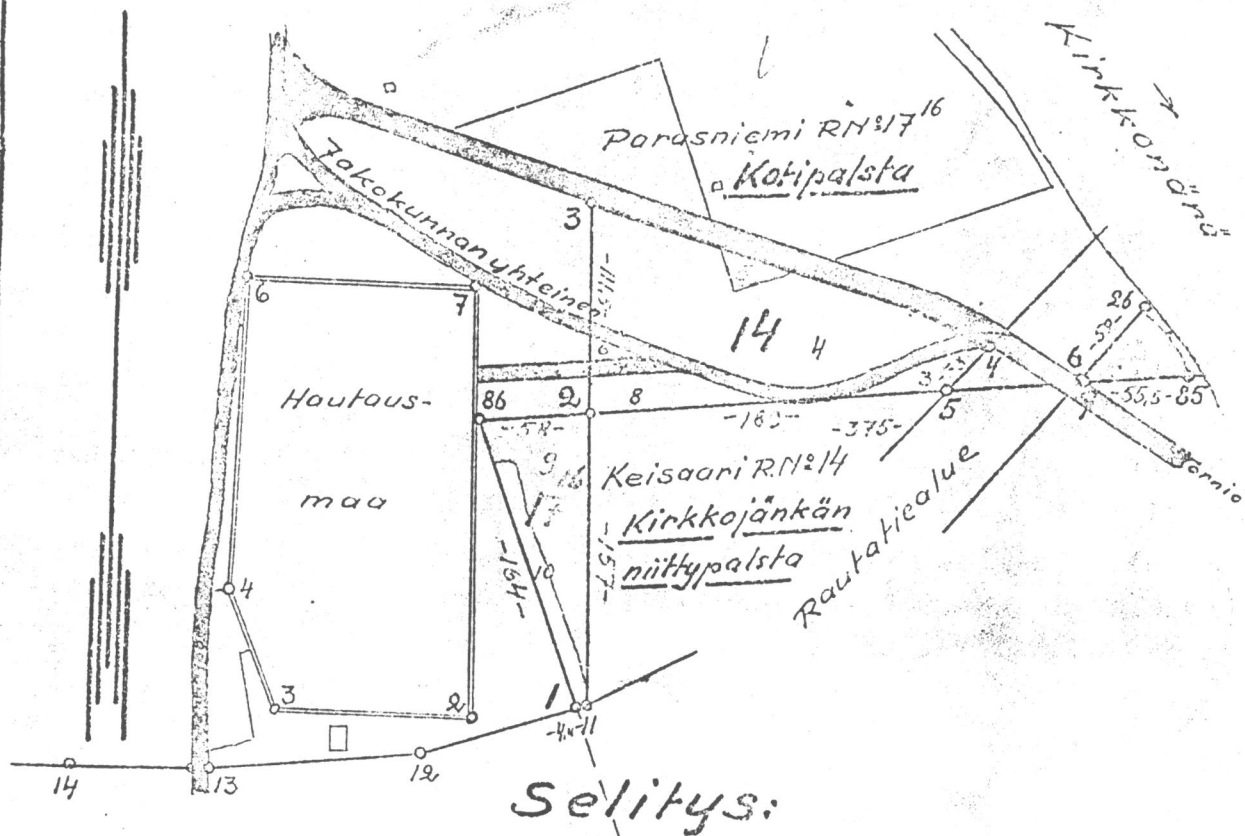

R.N ^o	Tilan ja sen omistajain nimet	Palsta luku
14	Keisaari, Yrjö Vilhelm Keisaari ja Alma Maria Kunnari	2
17 ¹⁶	Parasniemi, Alatornion kunta	1

Mittakaava

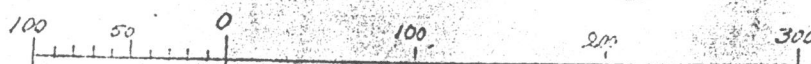

1:4000

KARTTA

Toimitus N:o 4440.

PARASNIEMI

kirkkoherranvirastalon

maanomistajien perintötilan

R. N:o 17³²

, niistä tiluksista

PIRKKIÖN

kylässä

ALATORNION

kunnassa,

LAPIN

lääninä, jotka on lohkomista varten mitannut,

lohkonut, rajat käynyt ja pyykittänyt vuorokauden 19 53.

maanomittausinsinööri

U. J. Järvelin


Rekisteri numero	Jako-merkki	Tilan ja sen omistajan nimi	Palsta-luku
<u>24¹</u>	24 ¹	LIINAINEN, Helli ja Emil Kaikkonen	1
<u>24²</u>	24 ²	RINTEELÄ, Edvard ja Selma Kortelainen	1
<u>24³</u>	24 ³	MÄKIRINTEELÄ, Pentti Vahla	1
<u>24⁴</u>	24 ⁴	PÄÄKKÖ, Laina Nissilä	1
<u>24⁵</u>	24 ⁵	ALANANTALA, Hilja ja Matti Springare	1
<u>24⁶</u>	24 ⁶	KIVIKKO, Saima Ojanperä	1
<u>24⁷</u>	24 ⁷	SIPPOLA, Eriika Sippolan oikeudenomistajat	1
<u>24⁸</u>	24 ⁸	MÄKITUPA, Saimi ja Oskar Halander	1
<u>24⁹</u>	24 ⁹	HUNTALA, Anna ja Kaarlo Huhta	1
<u>24¹⁰</u>	24 ¹⁰	MAUNU, Elsa Videll ja Frans Videllin oikeudenomistajat	1
<u>17⁴³</u>	17 ⁴³	PARASNIEMI, Alatornion seurakunta	7


maanos 12 54

U. J. Järvelin

Rekisteröitynyt Oulun läänin maanomittaus-
rekisterissä *maanos* kuuna 17 p:nä 19 54.

Mittakaava 1: 2000

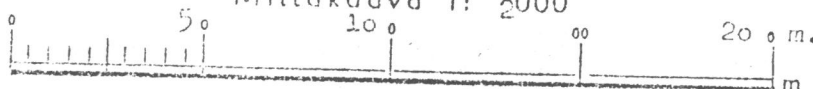

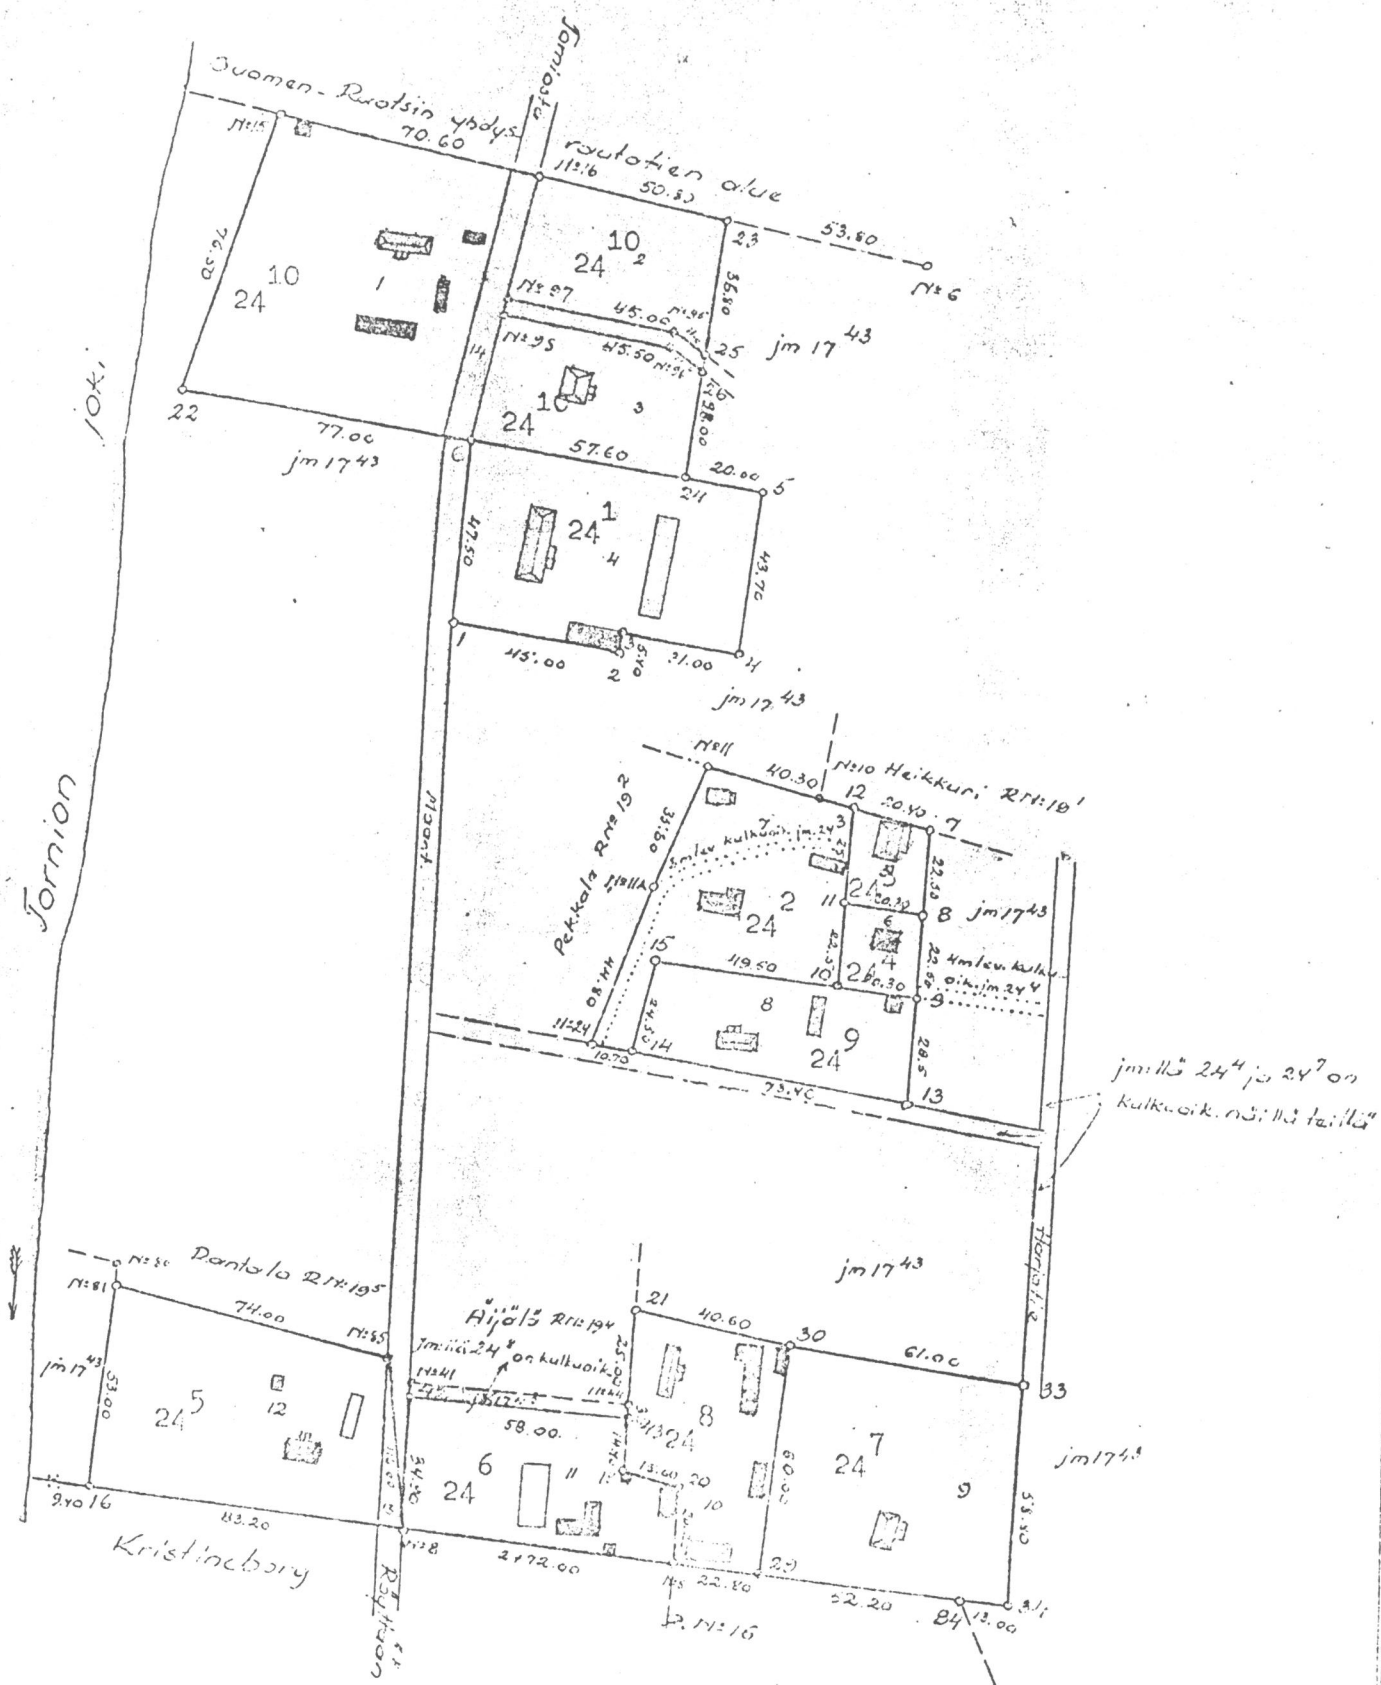

171 al. 4003

ote
KARTTAToimitus N^o 10486.

Maunun tilan RN:o 24¹⁰ tiluk^{sia}
Pirkkiön kylässä Akatornion kunnassa
Lapin lääninä.

V. 1953 toimitettuun ja v. 1. — täydennettyyn mittaukseen
perustuvasta, 17. 11. 1954 maarekisteriin merkityn lohkomis
toimituksen N:o 4440 kartasta oikein jäljennetyksi todistaa
Lapin läänin maanmittauskonttorissa marras kuun
17. päivänä 1960.

Arkistonhoitaja

KAARLO RAUTANEN

Lohkomisen vuonna 1960 toimittanut maanmittausinsinööri


tarkastettu ja hyväksytty Lapin läänin maan-
mittauskonttorissa 17. 5. 1961.

Olavi Avela
Olavi Avelo

Illy maarekisteriin Lapin läänin maanmit-
tuskartan 17. 5. 1961.

Selitys:

RN ^o	7m.	Tilan ja sen omistajain nimet	1960
24 ¹¹	24 ¹¹	Sillankorva, Suomen Valtio	1
24 ¹²	24 ¹²	Maunu, Elsa Loviisa Videll, Hella Lydia, Lino Oskari ja Paavo Erkki Vuosaari sekä Elsc Maija Veijalainen	1

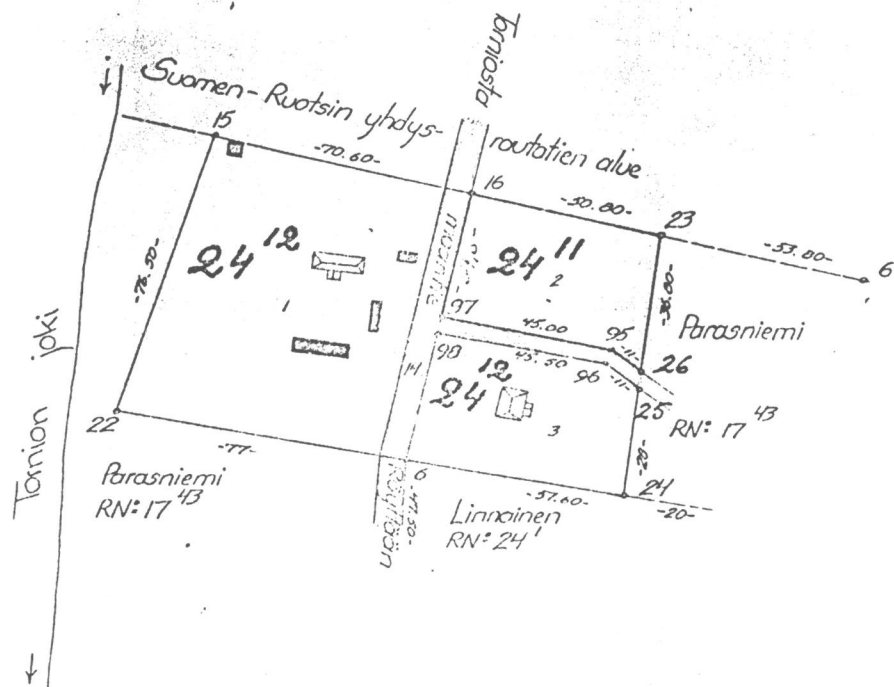

Mittakaava 1: 2000

0 50 100 150 200 m

Toimitus № 16468

~~Maunin~~ Maunin tilan RN:o 24¹² Pirkkiön kylässä Alatornion kunnassa Lapin lääniä.

V. 1953 toimitettuun ja v. 1. - täydennettyyn mittaukseen
perustuvasta, 17/5 1961 maarekisteriin merkityn lohkomis-
toimituksen N:o 10486 kartasta oikein jäljennetyksi todistaa
Lapin läänin maanmittauskonttorissa joulukuun
15 päivänä 1966

Arkistonhoitaja

VEIKKO LAURILA

Lohkomisen toimittanut sekä rajat käynyt ja pyykittänyt vuonna 1966

maanmittausinsinööri

Olavi Avela
Olavi Avela


Tarkastettu ja myy Laita. Se on maan-
mittauskonttorissa 3/5 1967

3/5 1067

Timo Napari

Solids:

R.N ^o	7 ^{mo} .	Tilan ja sen omistajain nimet	Palsta luku
2413	24 ¹² / ₁₆	Koivuranta, Eino Oskari Vuosaari	/
2414	24 ¹³ / ₁₆	Sillanpää, Paavo Erkki Vuosaari	/
2415	24 ¹² / ₁₆	Mannu, Leena Maija Untinan ja Eila Helena Veijalainen	/

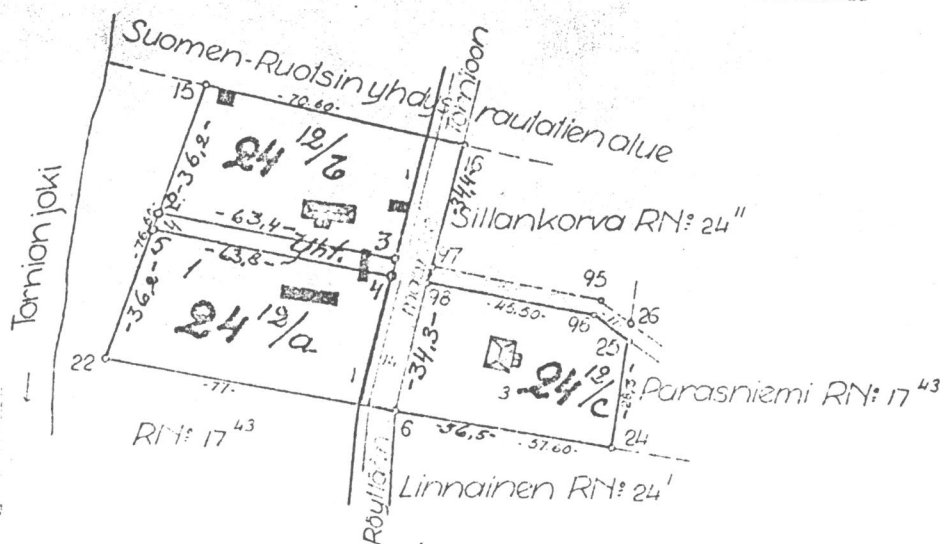

Merkitty maerekisteriin Lapin läänin maanm.
tuskonttorissa 18/5 1961

Mittakaava 1: 2 000

Tilans N° 5712

Karita

11. Kaikista tiluksista

Alatorrion kunnan

Pirkkiön

Kylässa

Kemin kirkkokunnassa Lapin läänissä.

Tilukset mitattu ja vuokra-alueiden järjestelyn
sekä lohkomisen toimitti v. 1928 ja 30 maanm. ins.

Elis Lassila.
Joimitusrekisteröity 7 p:nä syyskuuta 1954.
Otteen oikeaksi todint. Oskari Lassila.

Otteen oikeaksi todistaa: Oulun läänin maanmittauskonttorissa

9 pnä helmi kuuta 1946

Ans. Lillman

v. v. d.


Lokkamisen suorittanut sekä rajat käytyt

ja pyykittänyt v. 1947 maanmittausinsinööri


Security:

Olani Puela

R. T. n ^o	J. m.	Tilan ja sen omistajan nimet	Pöytä luku
19 ¹¹	19 ¹¹	Lokijoki, Kaarina Siviä Paarma	1
19 ¹²	19 ¹²	Rantala, Petter Edward Kurttio	1

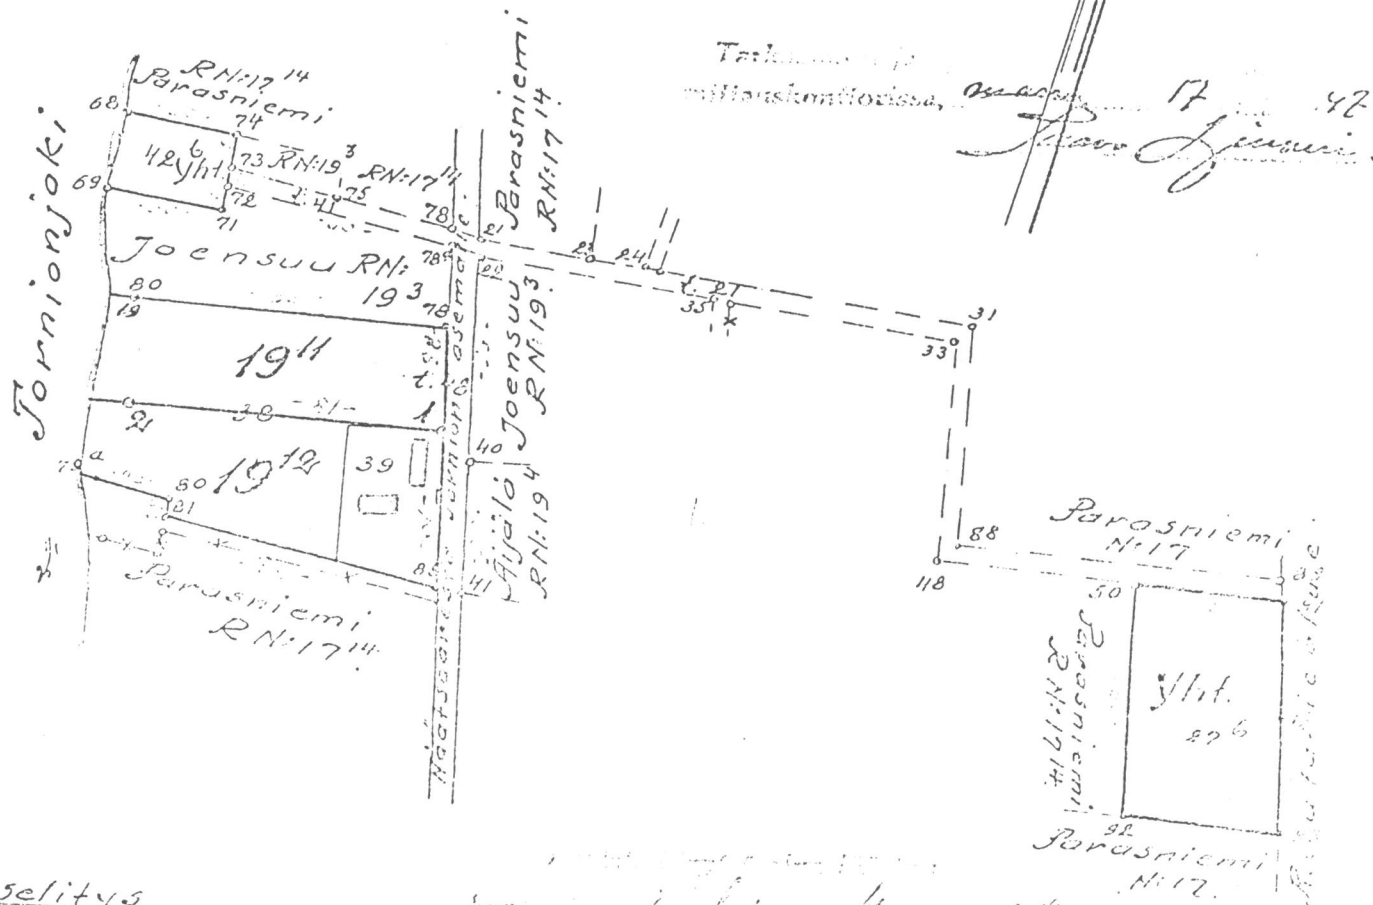

celitys

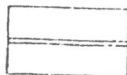

Niitty
Kangas


James Fineman

Sohkomin selitelmiä

RN?	Jm	Tilan ja sen omistajan nimi	
191	19 ¹	Kilavirta, Frans Antti Tiedell	1.
	19 ²	Heikkuri, August Heikkuri	1.
	19 ³	Linnainen, Antti Kyyränen	1.
192	19 ⁴	Muhela, Ida Rho	1.
	19 ⁵	Pekkala, Juho Pekkalanperä	2.
	19 ⁶	Sintola, Edvard Hertelainen	2.
193	19 ⁷	Pyytiölä, Matti Pyykönpere	1.
194	19 ⁸	Heinonen, Frans Salmi	1.
	19 ⁹	Häälä, Akseli Häälä	1.
195	19 ¹⁰	Hietala, Helmi Hietanen	1.
	19 ¹¹	Haukkanen, Hannes Haukkanen	1.
	19 ¹²	Pihlajamaa, Jalmar Pihlajamaa	1.
	19 ¹³	Lestikainen, Antti Lestikainen	1.
	19 ¹⁴	Leinola, Antti Leinola	1.
196	19 ¹⁵	Rantala, Eetu Rantala	1.
	19 ¹⁶	Maranen, Matti Springene	1.
197	19 ¹⁷	Hentti, Matti Hentti	1.
	19 ¹⁸	Piistola, Isak Lantto	1.
198	19 ¹⁹	Koivula, Isak Lantto	1.
199	19 ²⁰	Karjala, Juho Karikkonen	1.
200	19 ²¹	Rajakallio, Edvard Pörhö	1.
201	19 ²²	Lepistö, August Rauhola	1.
202	19 ²³	Parasniemi, Matti Paraniemi	1.

Bockholmin palsta.

1:4000
noin 4 km. etelään

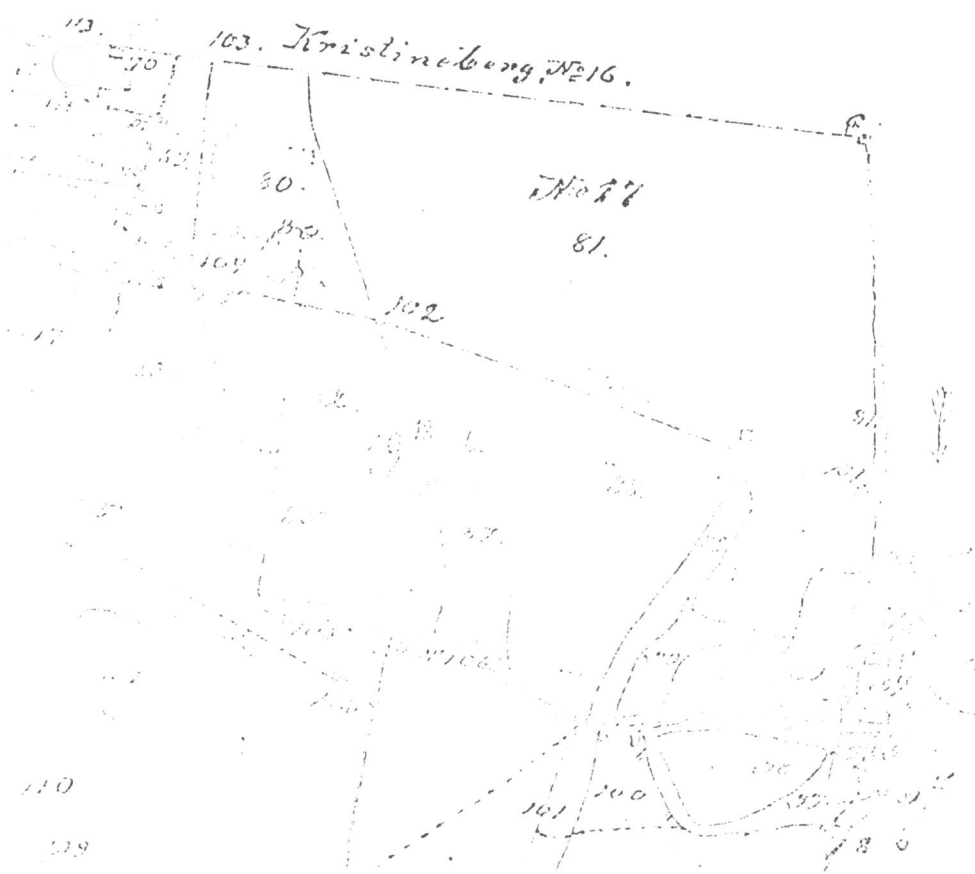

Tilaus N:o 1363

12.9.1956

Ole
KARTTA

Toimitus N:o 6105

Joensuun tilan RN:o 19³ tiluk⁴
 Pirkkiön kylässä Alatornion kunnassa
 Lapin läänissä.

V. 1922 toimitettiin ja v. 1 täydennetty mittaukseen
 perustusta. 7/9 1934 maastokisteriin merkityn vuokra-alueen muo-
 destamis-toimituksen N:o 10069 kartasta oikein jäljennötyksi todistaa
 Oulun läänin maanmittauskonttorissa Luhti kuun
 12 päivänä 1956.

Arkistonhoitaja *P. Lehto*


Lohkomisen toimittanut ja rajat käynyt vuonna 1956

maanmittausinsinööri

Olavi Avela
Olavi Avela

Tarkastettu ja hyväksytty Lapin läänin maan-
 mittauskonttorissa 13.11.1956

REN ^o	km.	Tilan ja sen omistajain nimet	Tiluk ^o
19 ¹³	19 ^{3/4}	Salmi, Uno ja Helmi Salmi	1
19 ¹⁴	19 ^{3/2}	Massa, Martti ja Anna Massa	1
19 ¹⁵	19 ^{3/2}	Joensuu, Frans Emil Salmi	1

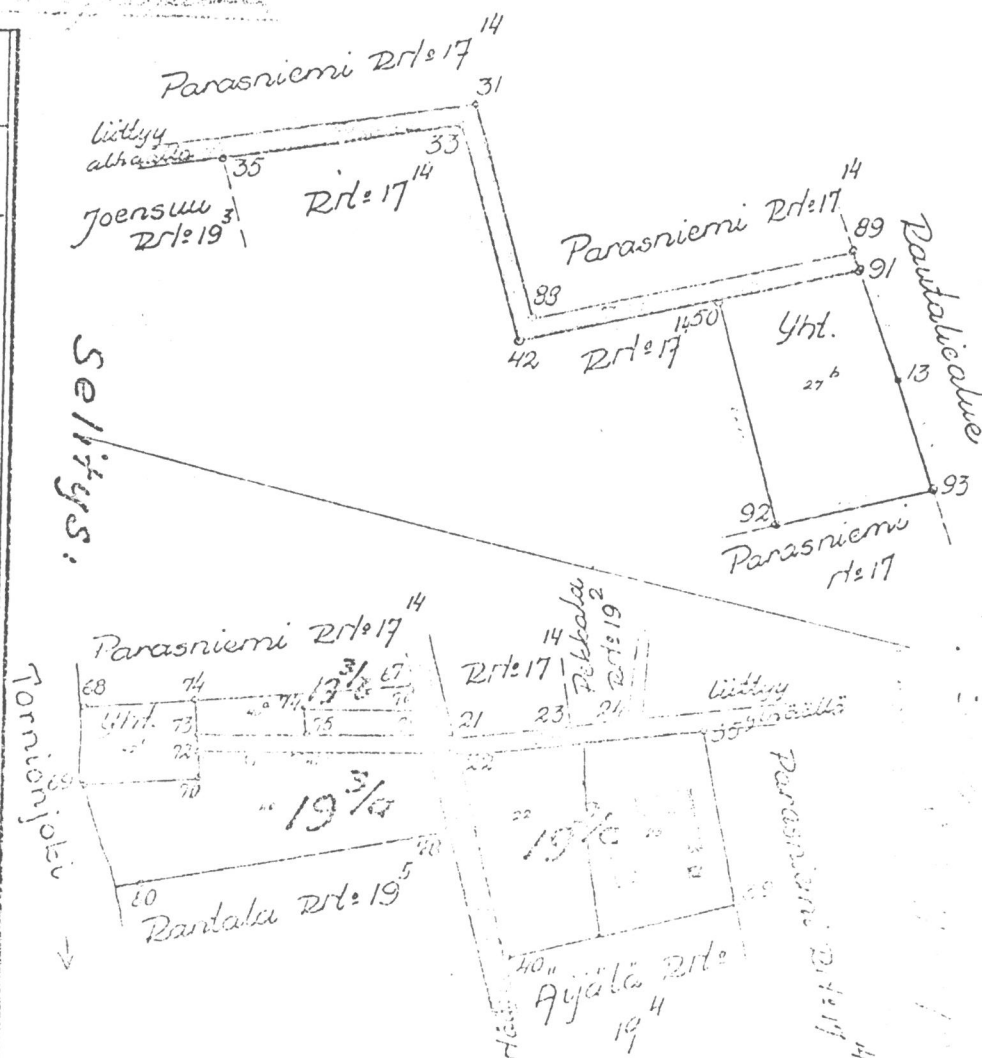

Mittakaava 1: 2000

0 25 50 100 150 200

Ote-KARTTA

Toimitus N^o 7133.

tilan RN:o 19² tiluk^{nro} sisä
Pekkalan kylässä Alatornion kunnassa
Lapin lääninä.

F. 1 922 toimitettuun ja v. 1 - - - - - täydennettyyn mittaukseen
 perustuvasta 7 | 9 1934 maarekisteriin merkityn vuokra-alueiden järjes-
 tely toimituksen N:o 10069 kartaista oikein jäljennetyksi todistaa
Lapin läänin maanmittauskonttorissa touko kuun
 28 päivänä 1957

Arkistonhoitaja

M. Pihlas

Lohkomisen vuonna 1957 suorittanut maanmittausinsinööri

Tarkastettu ja hyväksytty Lapin läänin maan-
 mittauskonttorissa 10. 7. 1957

Olavi Avela
 Olavi Avela


Hannes Kattainen
 n.t.

Merkitty maarekisteriin Lapin läänin maan-
 mittauskonttorissa 13. 7. 1957

Hannes Kattainen
 n.t.

Selitys:

RN ^o	Fm.	Tilan ja sen omistajan nimet	leik- luku
19 ¹⁶	19 ¹⁰	Korvanrinne, Lauri Otto Olavi Lindqvist	1
19 ¹⁷	19 ¹¹	Pekkala, Pirkkiön Rauhaniyhdistys r.y.	1

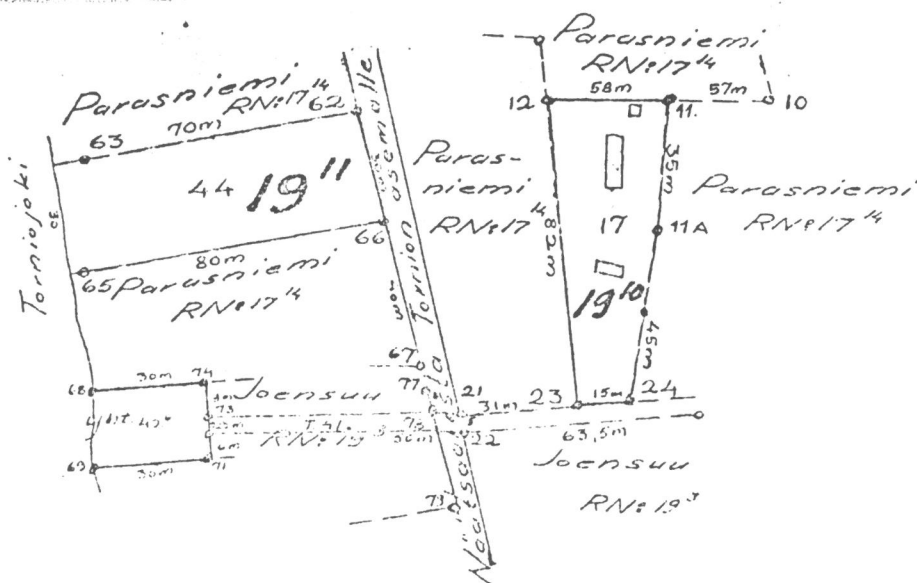

Mittakaava 1:2000

Tilous N:o 42
 Olavi Avela

Toimitus N:o 14029.

namisen tilan R. N:o 19

Exercises

Pirkkiön

Key Words:

lääniä, jotka on jäljentänyt vuonna 1962 mitatusta

kartasta,

lohkonut, rajat käynyt ja pyykittänyt vuonna 1961

maanmittausinsinööri

Rekisteri numero	Jako- merkki	Tilan ja sen omistajan nimi	Palsta- luku
1921	19 ²³ / ₁₀	Harjula, Niilo Koivunen	1
1922	19 ²³ / ₁₀	Heikkuri, Uuno Andreas ja Reeta Johanna Karjalainen	1

Leckitts anaerobic film Light leaky material


Justification 19-9-1961

Tekst: Ja hy slough by a little more.

Widener's Center for Law and the Public Good

179 64.


Miss Hickman

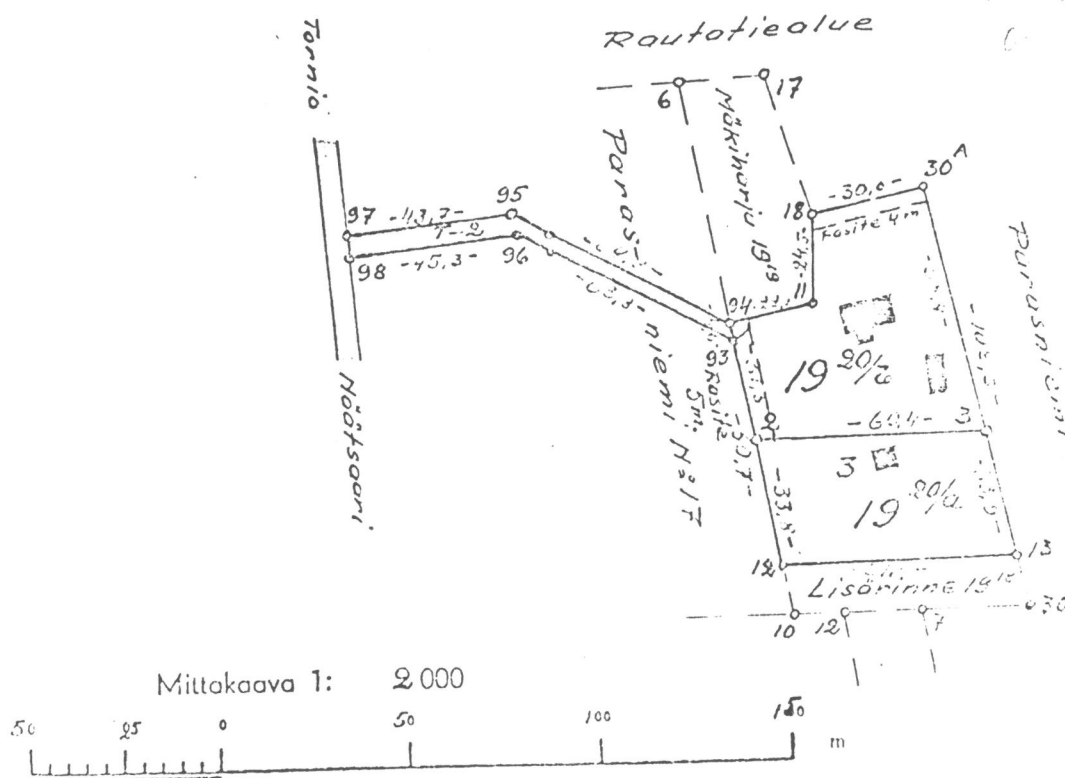

Kirkonmäen alue

Kotipatsassa.

12000

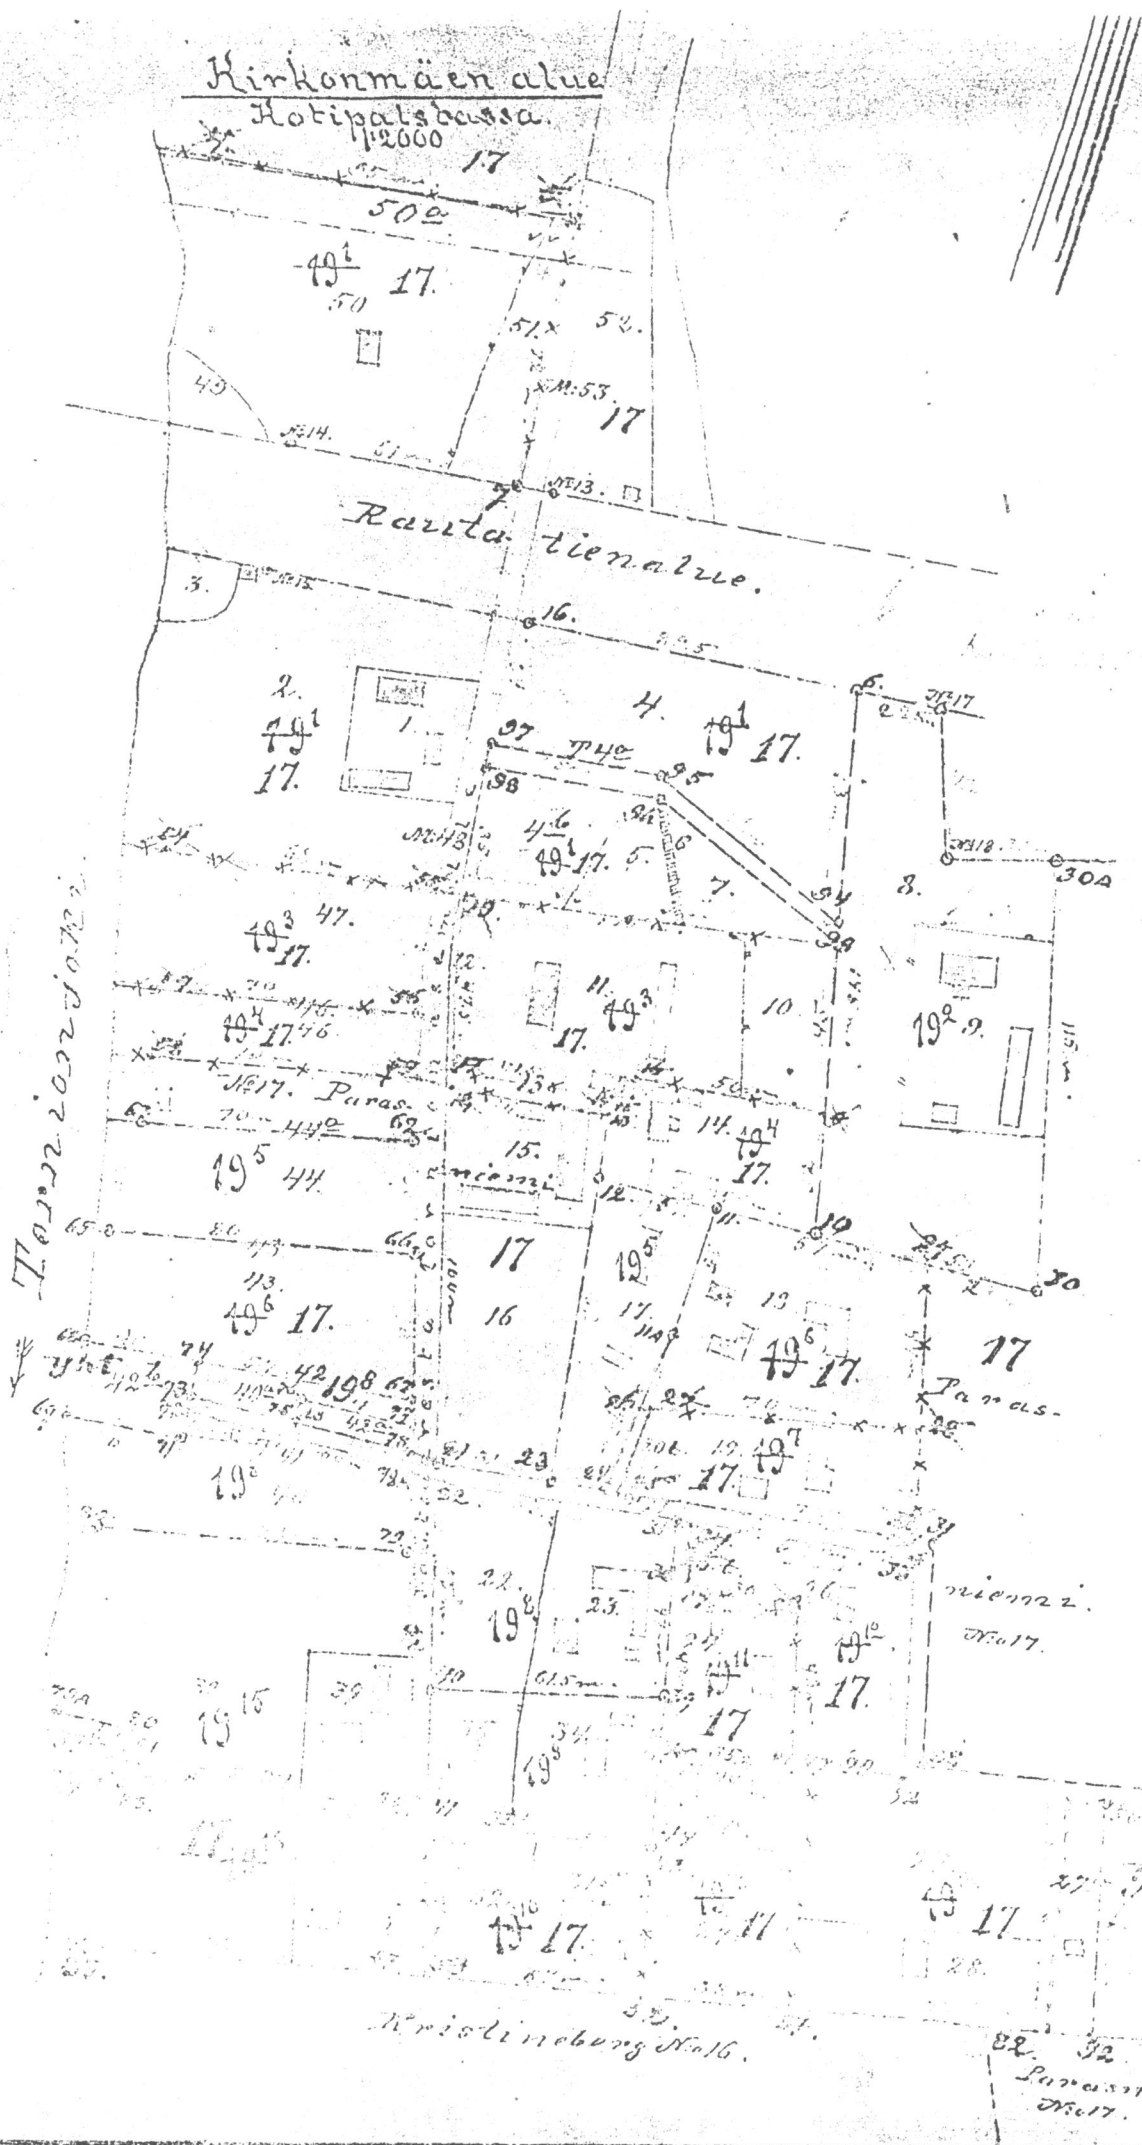

KARTTA

Toimitus N:o 20006

Kristinebergin tilan RN:o 16 niistä tiluksista
 Alatornion kunnan Pirkkion kylässä
 Oulun läänin, jotka on jäljentänyt v. varten toimittajan
 mittauksen perusteella laaditusta kartasta, mitannut, lohkonut, palstatilaksi
 erottanut sekä rajat käynyt ja pyykittänyt v. 1930
 maanmittausinsinööri O. A. Louhimo.

Selitys:


Rekisteri-numero	Jako-merkki	Tilan ja sen omistajan nimet	Palsta-luku
16 ^s	16a	Ohe noja, Heikki Ohe noja	1
16 ^y	16b	Kristineberg, Jikka ja Jaakko Metsävaara	5

Tarkastanut ja hyväksynyt Alatornion läänin maanmittauskonttorissa 19. p:nä 1930.

M. A. Louhimo

ma. t. t.

Rekisteröity Oulun läänin maanmittauskonttorissa 19. p:nä 1930.

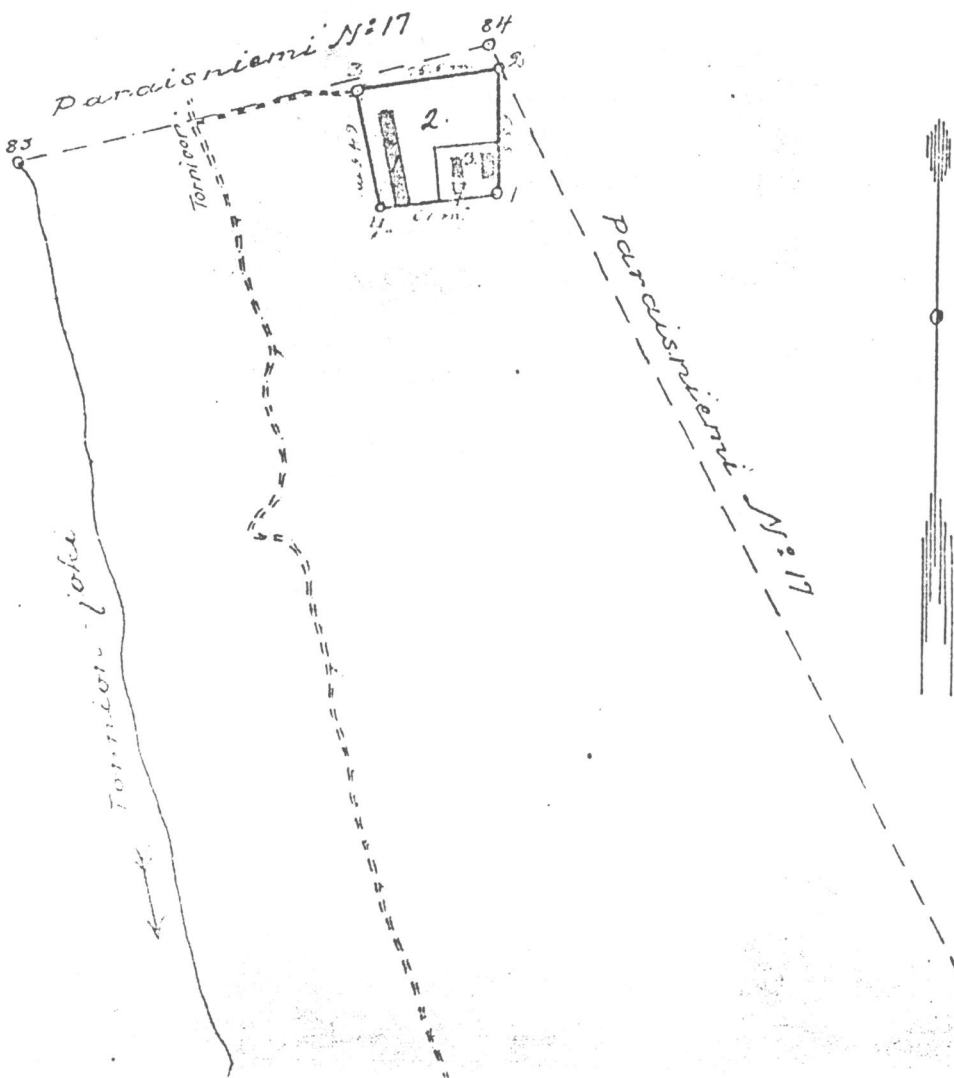

Alatornion
 Pirkkion
 Oulun läänin
 maanmittauskonttorissa
 19. p:nä 1930.

KARTTA

osasta

Kristinebergin tilan RN:o *16*

tilul^{sia}
vasta

Pirkkiön

kylässä *Alatornion*

kunnassa

Lapin

lääninä.

V. *1827*

toimitettuun ja *v. 1*

täydennettyyn mittaukseen

perustuvasta, *27/3*

1839

maarekisteriin merkityn

isojako-

epäselvästä kanta

toimituksen N:o

kartasta oikein jäljennetyksi todistaa

Oulun

läänin

maanmittauskonttorissa

*touko-*kuun

27 päivänä *1950*

Arkostonhoitaja

P. Hiltunen

Lohkomisen toimittanut sekä rajat käynyt ja pyykittänyt vuonna
1951 maanmittausinsinööri

Olavi Avela
Olavi Avela

Tarkastettu ja hyväksytty
maaliskuun *26* p:nä *1952*
Antti Heimonen

Rekisteröity Oulun läänin maanmittaus-
konttorissa *maaliskuun 14 p:nä 1952.*

B. Ristilä

Selitys:

RN:o	Jm.	Tilan ja sen omistajain nimet	Talsta luku
<i>16⁵</i>	<i>16⁵</i>	<i>Laaksola, Alfred Dahl.</i>	<i>1</i>
<i>16⁶</i>	<i>16⁶</i>	<i>Kristineberg, Gunhild Metsävainio ja Iikka Metsävainion perilliset</i>	<i>5</i>


Mittakaava 1:4000

Linsitys

290

Loma

290

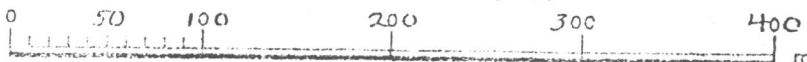

KARITA

Toimitus N^o 3628.

osasta Ohenojan tilan RN:o 16³ tiluk^{sia}
Pirkkiön kylässä Alatornion kunnassa
Lapin lääninä.

V. 1 — toimitettuun ja v. 1 — täydennettyyn mittaukseen
 perustuvasta, 25.9.1930 maarekisteriin merkityn lohkomis-
 toimituksen N:o 20006 kartasta oikein jäljennetynksi todistaa
Oulun läänin maanmittauskonttorissa elo- kuun
1 päivänä 1951.

Arkistonhoitaja

J. Raitamaa
 mtty.

Lohkomisen suorittanut sekä rajat käynyt ja pyykittänyt
 vuonna 1951 maanmittausinsinööri Olavi Avela.


Olavi Avela

Touko 16 52
Matti Rönkä

Selitys:

Touko 21 52
A. Rönkä

RN ^o	7m.	Tilan ja sen omistajain nimet	Palsta luku
<u>16⁷</u>	<u>16⁷</u>	<u>Kunnas, Eero Filpus</u>	1
<u>16⁸</u>	<u>16⁸</u>	<u>Ohenoja, Antti Kaipio</u>	1

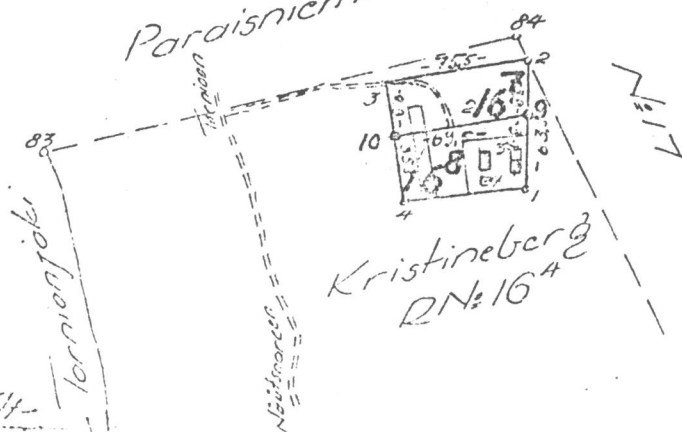Paradisniemi N^o 17

Mittakaava 1: 4000

0 50 100 200 300 400 m

Olavi Avela.

Kartta

Kristinebergin tilan RN:16⁶


osasta tiluksia

Alatornion kunnan Pirkkiön kylässä

Lapin lääniä

Kartan vuonna 1875 mitetusta isojakokartasta jäl-
jentänyt, lohkonien toimittanut sekä rajat käy-
nyt ja pyyhittänyt vuonna 1957

maanmittausinsinööri *Ola Avela*
Olavi Avela

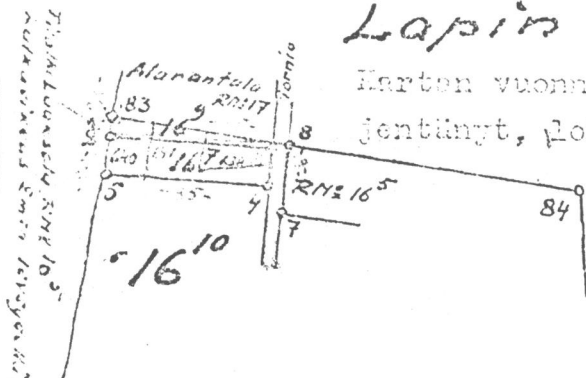

Selitys:

27 9 57
Antti J. Järvelin
kat.


RN:	T.m.	Tilan ja sen omistajain nimet	Alue- luku
16 ⁹	16 ⁷	<i>Yläkorva</i> , Lauri Kaikkonen	1
16 ¹⁰	16 ⁸	<i>Kesäranta</i> , Veikko Vuento	1
16 ¹¹	16 ⁹	<i>Alarantala I</i> , Matti Springare	1
16 ¹²	16 ¹⁰	<i>Kristineberg</i> , Gurhild Metsävainio ja Ilkka Metsävainion perikunta	6

Kotipalsta:

1:4000

Merkitty maastokartalla Lapin lääniä maan-
tauskonttoriin 30. 9. 1957.

Mittakaava

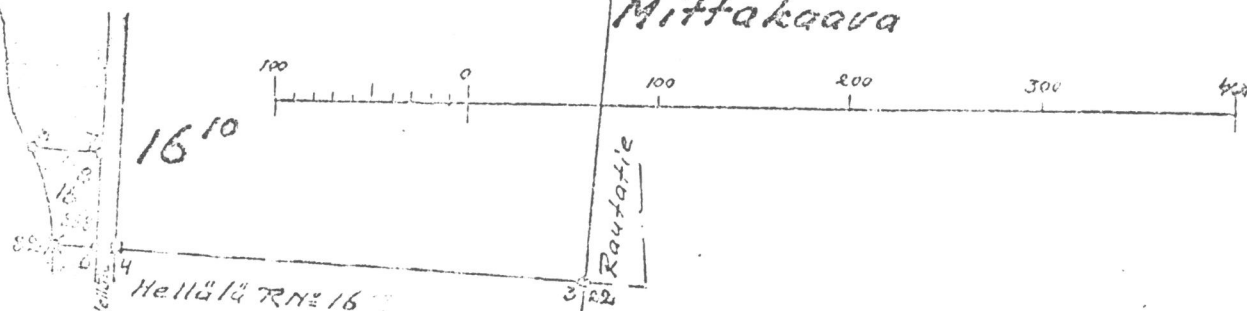

Kartta

Kristinebergin tilan RN^o 16¹²

osasta tiluksia

Alatornion kunnan Pirkkiön kylässä
Lapin lääninäKartan vuonna 1835 mitatusta isojakokartasta jäljentänyt, lohko-
misen toimittanut sekä rajat käynyt ja pyykittänyt vuonna 1957

Maanmittausinsinööri

Olavi Avela
Olavi Avela

Tarkastettu ja hyväksytty Lapin läänin maan-

mittauslaitoksessa 31. 1. 1958

Hannu Kallio

Hannu Kallio

III RN^o 161


Pirkkiön osasta Lapin läänin maanmittaus-

laitoksessa 26. 2. 1958.

Hannu Kallio Kotipaista.

v.t.


1:4000

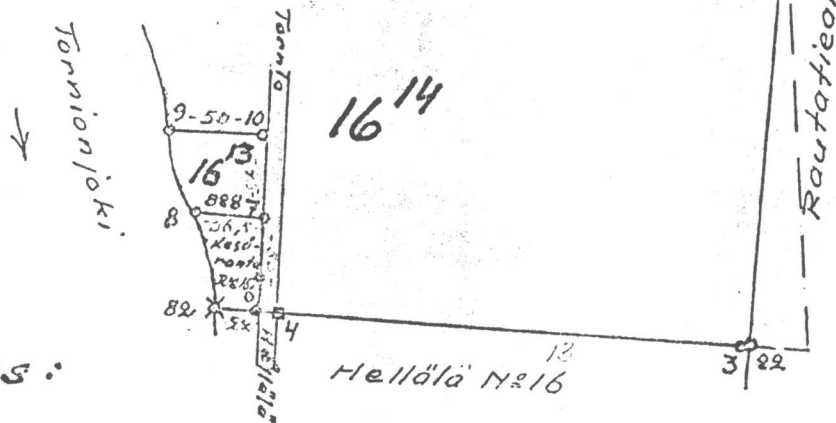

selitys:

RN ^o	Fm.	Tilan ja sen omistajain nimet	Kalaste- luku
16 ¹³	16 ¹³	Suviranta, Eero Vuento	1
10	16 ¹⁴	Kristineberg, Gunhild Metsävainio ja Iikka Metsävainion perikunta	6

Mittakaava.

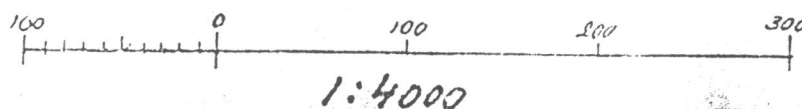

Kristineberg nimisen tilan R. N:o 16²⁰, niistä tiluksista
Kristinebergin kylässä Alatorion kunnassa
Lapin lääninä, jotka on luottoittaneet,

lohkoneut, rajat käynyt ja pyyhittänyt vuonna 19⁶⁰
maanmittausinsinööri Rutti Lehtonen.

Rekisteri numero	Jako- merkki	Tilan ja sen omistajan nimi	Palsta- luku
16 ²¹	16 ²⁰ a	KESKIMO, Maija-Liisa Hana	1
16 ²²	16 ²⁰ b	LÄNSIRINNE, Reino Kalevi Mattila	1
16 ²³	16 ²⁰ c	SVENSTO, Niallo August Holmsten	2
16 ²⁴	16 ²⁰ d	TOISTOLA, Teisto Heering ja Elma Maria Selmi	1
16 ²⁵	16 ²⁰ e	KRISTINEBERG, Gumbil. Edlila Lovisa Mattilavainio sekä Iikka Velter, Reiner Kalevi ja Rolf Olevi Mattilavainio	

Tarkastettu ja hyväksytty Lapin läänin maan-
mittauskonttorissa 3.8.1963

Mikko Kivimäki
MIKKO KIVIMÄKI

Merkitty maarekisteriin Lapin läänin maan-
mittauskonttorissa 3.8.1963

Mikko Kivimäki
MIKKO KIVIMÄKI

Mittakaava 1: 2 000



lääniä, jotka on jäljentänyt isojakokertasta

maanmittausinsinööri *Antti Mäkelä*

KARTTA

Toimik. N:o 14449.

Kristine Zerg-

nimisen tilan R. No 16

riistä tiluksista

Alatormion

Книжки

Pink Kid

kylässä

Lapins

läänä, jotka on julkentänyt vuonna 18

relativitetsligningen

isojaon kentasta,

lohkunut, rajat käynyt ja pyykittänyt vuonna 1965.

maanmittausinsinööri

Alan Turing

Rekisteri numero	Jako- merkki	Tilan ja sen omistajan nimi	Palsta- luku
16 ³⁰	16 ²⁹ / ₁₀	Kuusikko, Kalle J. ja Anja Esteri Pentti	1
16 ³¹	16 ²⁹ / ₁₀	Ketola, Alpo ja Priita-Liisa Koskela	1
16 ³²	16 ²⁹ / ₁₀	Kristineberg, Gunhild Emilia Lovisa, Ilmari	6
		Valter, Rainer Kalevi ja Rolf Olavi Kakkavainio	

Tarkastettu ja hyväksytty Lapin läänin maan-
mittauskonttorissa 3 / 11 1905

maarekisteriin L. 10. 1990in maanma-
kustantorissa 10/10/90

Miss Kinsley
MISS KINSLEY

Philip K. ...

Torrion Joki

10/14/01

Kotipals.

1:40.0)


Parasniemi № 10

A hand-drawn map of a land area, possibly a farm or estate, with various labels and measurements. The map is oriented with a north arrow pointing towards the top right. The area is divided into several plots, some of which are numbered (1, 2, 100). The labels include:

- Porra** (top right)
- Mesikko 1621** (left side)
- Rasite 3 m.** (left side)
- Länsirinne** (center)
- Ristolob** (center)
- Fis-** (center)
- 16 29/c** (left side, repeated)
- 16 29/a** (center)
- 16 29/b** (center)
- 16 29/c** (bottom right)
- 888** (bottom right)
- Heilala** (bottom center)

The map also shows various lines, including a dashed line forming a large rectangle on the left, and several straight lines forming a grid-like pattern. Some lines are labeled with numbers (1, 2, 100). There are also some handwritten notes and symbols, such as a small square with a cross inside, and a small circle with a cross inside.

Mittakuava 1: 4' 000

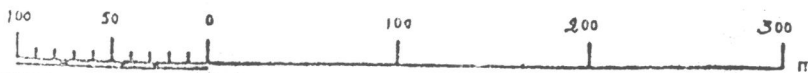

Kristineberg -

Alatornion

kunnan

Pirkkiön

kylässä

Lapin

lääniä, jotka on jäljentänyt v. 1839 rekisteröidyn
isojaon kartasta, sitä täydentäen,

lohkonut, rajat käynyt ja pyykittänyt vuonna 19.66.


maanomittausinsinööri

Olavi Tuoma

Rekisteri numero	Jako- merkki	Tilan ja sen omistajan nimi	Palsta- luku
16 ³³	16 ³² / _a	Länsirinne, Olga Maria Anttila	1
16 ³⁴	16 ³² / _b	Metsäpirtti, Veikko Mikael ja Sylvi Kaarina	1
16 ³⁵	16 ³² / _c	Kristiinanlehto, Rolf Olavi Metsävainio	1
16 ³⁶	16 ³² / _d	Kristineberg, Gunhild Emilia Lovisa Metsävainio, 6 Iikka Valter, Rainer Kalevi ja Rolf Olavi Metsävainio	1

Tarkastettu ja hyväksytty Lapin läänin maan-
mittauskonttorissa 30.1.19.67


Olavi Tuoma

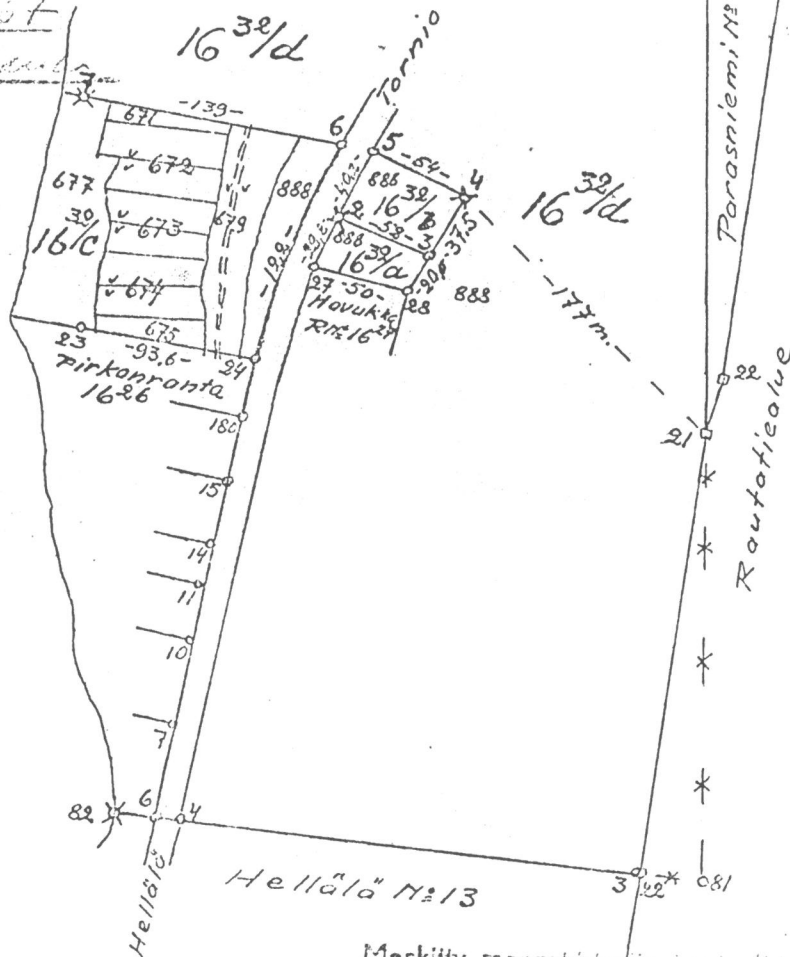

Merkitty maarekisteriin Lapin läänin maanomittauskonttorissa 31.1.19.67

Olavi Tuoma

Mittakaava 1: 4'000

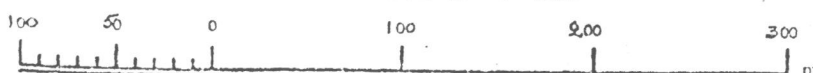

KARTTA

Toimitus N:o 18/III.

Karttaosa I

Kristineberg -

nimisen tilan R. N:o 16³⁶, niistä tiluksista

Pirkkiön

kylässä Alatornion

kunnassa

Lapin

läänissä, jotka on täydentäen jäljentänyt


v. 1839 rekisterin ianojaon kartasta,

lohkonut, rajat käynyt ja pyykittänyt vuonna 1969


maanmittausinsinööri Olavi Avela

Rekisteri numero	Jako-merkki	Tilan ja sen omistajan nimi	Palataluku
16 39	1636/s	PAAYOLA: Paavo Kalevi Tervonen	1
16 40	1636/s	APOLLO: Onni Aarre Ylimaunu	1
16 41	1636/s	OTAVA: Paavo Kalervo Suomalainen	1
16 42	1636/s	HARJUN: Eino Olavi ja Kaarlo Kalevi Kumpulainen	1
16 43	1636/e	Kristineberg, Gunhild Emilia Lovisa, Iikka Valter, 5 Rainer Kalevi ja Rolf Olavi Metsävainio	

Tarkastettu ja hyväksytty Lapin läänin maanmittauskonttorissa 27/1/1970

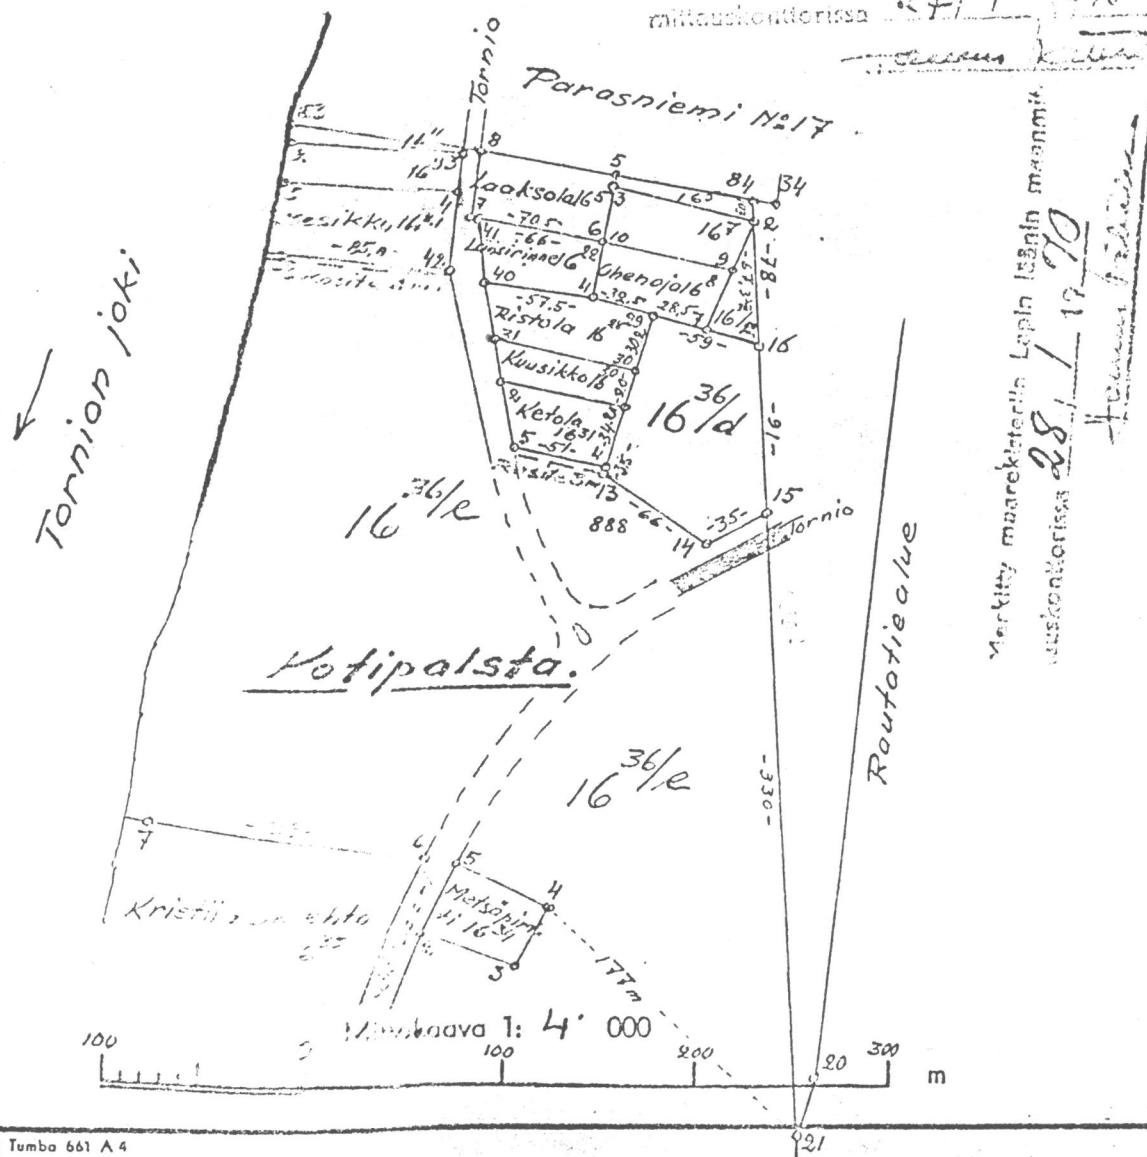

Toimitus 17E 2942.

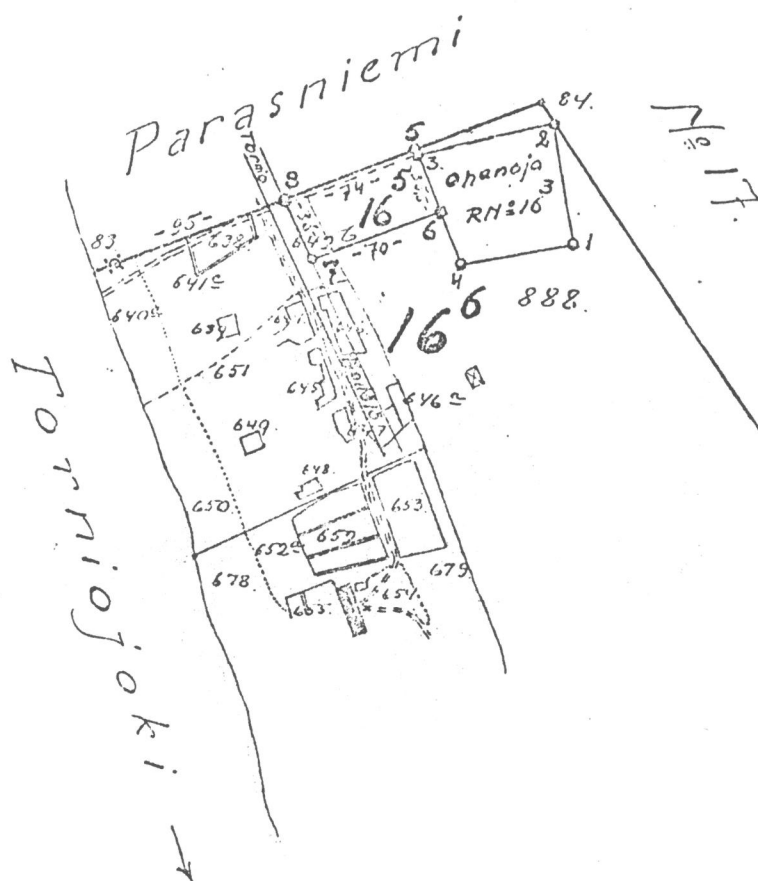

Olavi Avela

KARTTA

Toimitus N:o 19430

Kristineberg - nimisen tilan R. N:o 16⁴³, niistä tiluksista
Pirkkiön kylässä Alatornion kunnassa
Lapin läänlä, jotka on
 jäljentänyt v. 1968 mitatusta asemakoavan
 pohjakartasta, j. v. 1839 isojakokartasta,
 lohkonut, rajat käynyt ja pyykittänyt vuonna 19...
 maanmittausinsinööri Olavi Ruela


Rekisteri- numero	Jako- merkki	Tilan ja sen omistajan nimi	Palsta- luku
1644	16 ⁴³ /	Kirkkopudas, Alatornion kunta	1
1645	16 ⁴³ /	Lähde, Matti Kaleva Palomaa	1
1646	16 ⁴³ /	Kristineberg, Gunhild Emilia Loviisa, Iikka Valter, Rainer Kalevi ja Rolf Olavi Metsävainio	4

Tarkastettu ja hyväksytty Lapin läänin ma-
 mitauskonttorissa 9/2 1971

Hannu Väinölä

Tarkastettu maarekisteriin Lapin läänin maanmit-
 tauskonttorissa 18/2 1971

Hannu Väinölä

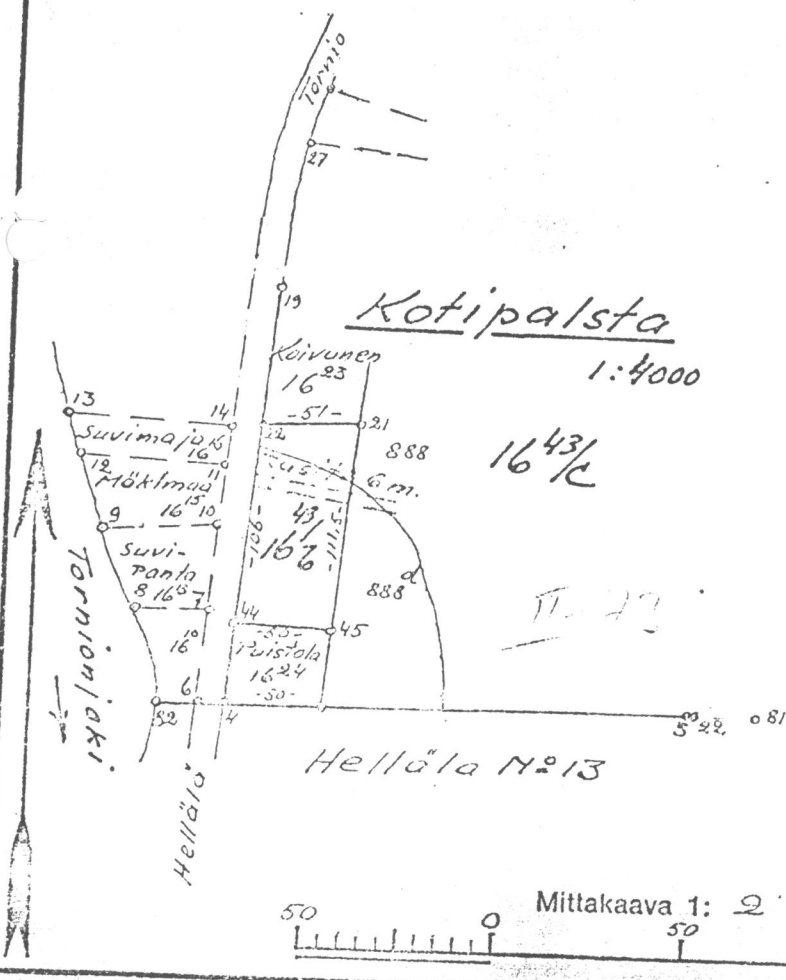

osasto Kristiinankanta tilan RN:o 16³⁵ tilak^{ria}
Pirkkiön kylässä Alatornion kunnassa
Lapin lääninä.

V. 1259 toimitettiin ja v. 1586 täydennettiin mittaukseen
perustavasta, 1772 maarekisteriin merkityn 1772-1773
toimituksen N:o 1259-3 kartaista oikein jäljennetyksi todistaa
1600 läänin maanmittauskonttorissa 1600 kuun
22 päivänä 1968

Arkistonhoitaja 1600-1600

Lohkomisen toimittanut sekä rajat käynyt ja pyykittänyt vuonna 1968

maanmittausinsinööri Olavi Avela
Olavi Avela


Selitys:

RN:o	pp.	Tilan ja sen omistajien nimet	Palsta luku
16 ³⁷	16 ³⁵	<u>Pirkkanen II</u> , Eero ja Aino Maria Savikuja	/
16 ³⁸	16 ³⁵	<u>Kristiinankanta</u> , Rolf Olavi Metsävainio	/

Kotipaista

Maailman ja sen omistajien Lapin läänin maanmittauskonttorissa 1600-1600 1968

4,20mk	4,20mk
LEIMAMERKKI	LEIMAMERKKI
20p	20p
20p	20p

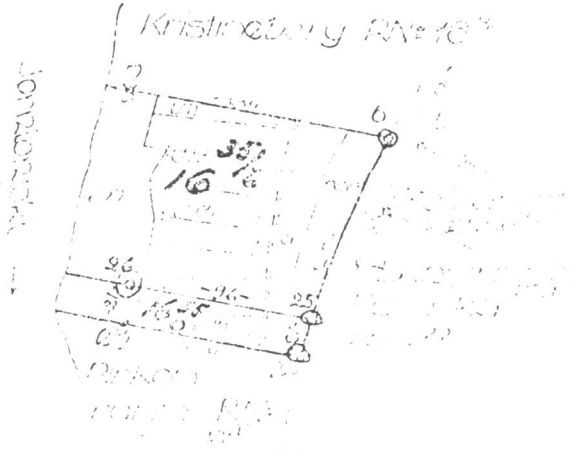

Mittakaava 1:1000



SUOMEN RAKENNUSKULTTUURIN YLEISLUETTELO

MUSEOVIRASTO

KOHDEINVENTOINTILOMAKE

1. Lääni	Lapin lääni	3. Kohde
2. Kunta	Tornio	Alatornion kirkko
4. Kylä/Rekisterinumero	5. Kaup.osa/Kortteli/Talo XXIII	6. Kohdetyyppi
7. Peruskartta/Koordin.	8. Osoite Kirkonmäki	9. Omistaja ja omistajan osoite Alatornion seurakunta

10. RAKENNUKSEN KUVAUS

Rakennus n:o

Nyk. käyttö	Kirkko
Alkup. käyttö	Kirkko
Rak. aika	1797
Suunnittelija	Jakob Rijf
Kerrosluvu	1
Perusta	Luonnonkivi
Runko	Kivikirkko
Kattomuoto	Sakaroissa aumakatto, kellotornissa kaarikatto
Kate	Tummanruskea saumapelti
Vuoraus	Rappaus
Ulkovärit	Seinät keltaokra, kattolistat valkoiset ja ikkunapuitteet ja ovet harmaat
Kunto	Hyvä
Erityispiirteet	Länsipäädyssä, jossa pääsisääntäkäynti, risaliitti, sekä edutalla myöhemmin valetut betoniportaat. Sakaristo matla sijaitsee koillis-nurkassa. Ristikeskuksessa klassistin koristeaiheihin käsitelty puurakenteinen, lyhtypäätteinen torni.

11. RAKENNUSHISTORIA

Alatornion tasavartinen tornillinen ristikirkko rakennettiin v. 1794-1797. Kirkon suunnitteli ja rakennutti Jakob Rijf. Rakennustyö suoritettiin laajentamalla paikalla 1400-luvulta peräisin ollutta harmaakivikirkkoa(=nykyisen itäisen risti-varren seinämuurit). Myös nykyinen sakaristo on 1400-luvulta. Rakennusmateriaali on kiveä ja osaksi puuta (torni). Kirkkoon hankittiin urut Tukholmasta vuonna 1761, 9-äänikertaiset barokkiurut, joiden rakentajaksi mainitaan Gren & Strähle. Urkujen rakentaja Henrik Kahelin asetti urut vuonna 1798. Vähän yli sata vuotta myöhemmin 1889. Urkujen rakentaja Al Bonus Jurva suoritti urkujen perusteellisen korjauksen. Kirkon koraus suoritettiin vuosina 1928-29. 1929 asennettiin keskuslämmitys ja uusittiin kirkon penkit (1460 istumapaikkaa). Katto maalattiin vuonna 1939. Nykyisin kirkko lämpiää vuonna 1955 asennutulla sähkölämmityksellä. Alttaritaulu "Jeesus ristillä" on Ruotsalaisen Karl Ströbergin vuonna 1820 maalaama. Taulun on entisöinyt Kauko Välke vuonna 1958. Suomen muinaismuistoyhdistyksen toimesta suoritettiin vuosina 1958-59 kirkon perusteellinen restaurointi. Käytännön työn teki koriste-maalari Fjalar Hermansson.

12. LÄHIYMPÄRISTÖ

Kirkkomaa pengerrytetty luonnonkivimuurilla. Hautausmaalla käynnissä laajennus. Kirkkomaan etelänurkassa museo, entinen viljamakasiini. Itäpuolella pihaa huoltorakennus

13. SÄILYMISEDELLYTYKSET (uhkatekijät, kaavallinen tms. tilanne, päätökset)


Kirkkolaki suojelee, ei uhkatekijöitä

14. LUETTELOINTIPERUSTE

Tyylillisesti kirkko edustaa uusklassismia ja se on korkealaatuinen esimerkki kustavilaisesta rakennustaiteesta.

- | | |
|-----------------------------|-------------------------------------|
| 15. Rakennus-historiallinen | ☒ |
| 16. Historiallinen | ☒ |
| 17. Maisemallinen | ☒ |

18. OTE PERUSKARTASTA
TAI ASEMAPIIRROS

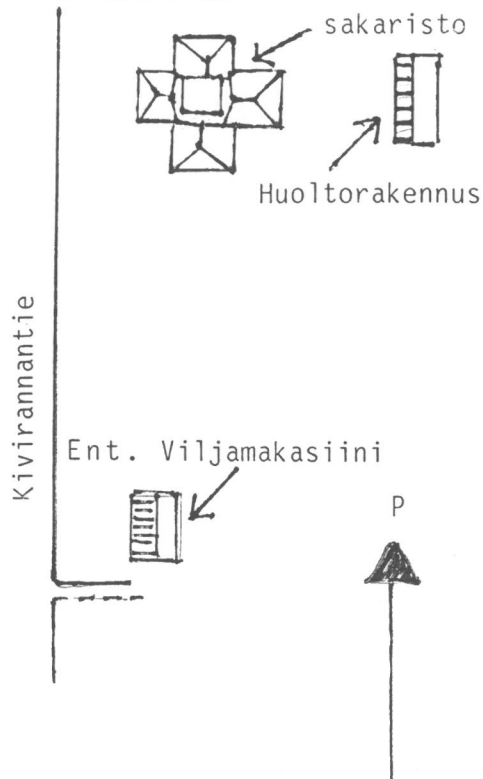

19. POHJAPIIRROS TAI TIETOJA
SISÄTILOISTA

Alttari sijaitsee itä- ja etelä-sakaran kulmassa, saarnastuoli pohjois- ja itäsakaran. Kirkossa sekä vanhat että uudet urut, vanhat länsipäädyssä lehterillä. Seinissä vaalea rappauspinta, katossa lautavuoraus. Katon keskipisteessä sininen suuri medaljonki, jokaisessa sakarassa kaksi pienempää. Näistä roikkuvat kahdeksan kynttiläkruunua. Penkit merenvihreät, altaarissa ja uruissa (uusissa) sekä ilmeisesti kirkkokuoron penkeissä pääväri harmaa. Lehteriä kannattelee neljä marmoria jäljittelevää puupylvästä. Alttari ja saarnastuoli huomattavan koristeellisia (Kullanvärinen koristelu).

20. VALOKUVAT

Museolla on kirkosta fotogrammiset kuvat.

21. LÄHTEET (kirjallisuus, piirustukset, asiakirjat)

Lapinläänin kirkot, Länsikirja Oy, Liedon Painopojat Oy, 1983
Kotimaan matkanähtävyydet, Wsoy, Juva, 1986
Lapin rakennusperintö, Lapin läänin Rakennusperinne RY, Kirjapaino Kaleva, Oulu 1984
Mielestämme tärkeät rakennuskohteet, Airas, Oulun Yliopiston Arkkitehtiosaston harjoitustyö 1976.

22. LIITTEET

LIITE 1 = LIITTEET

24. LOMAKKEEN TÄYTTÄJÄ, päiväys


P. Erling
P. Hämäläinen

6.7.1988

23. SUULLISTA TIETOA ANTANEET

ALATORNION KIRKKO:
LIITE: LIITTEET

- Alatornion kirkon korjausselostus 1979
- " Pitäjän aikaisempi kirkko: Selostus
- SRK:n kirjelmiä vuosilta 1832 ja 1932
- Parasniemi: Asemapiirros (2)
- Alatornion kirkon julkisivut(4)
- " pohjat (2)
- " Huoltorakennuksen piir. (2)
- Matti Porkka: Esitelmä kirkon korjaustyöstä
- Museoviraston inventointikertomus kirkosta (osia) 1980

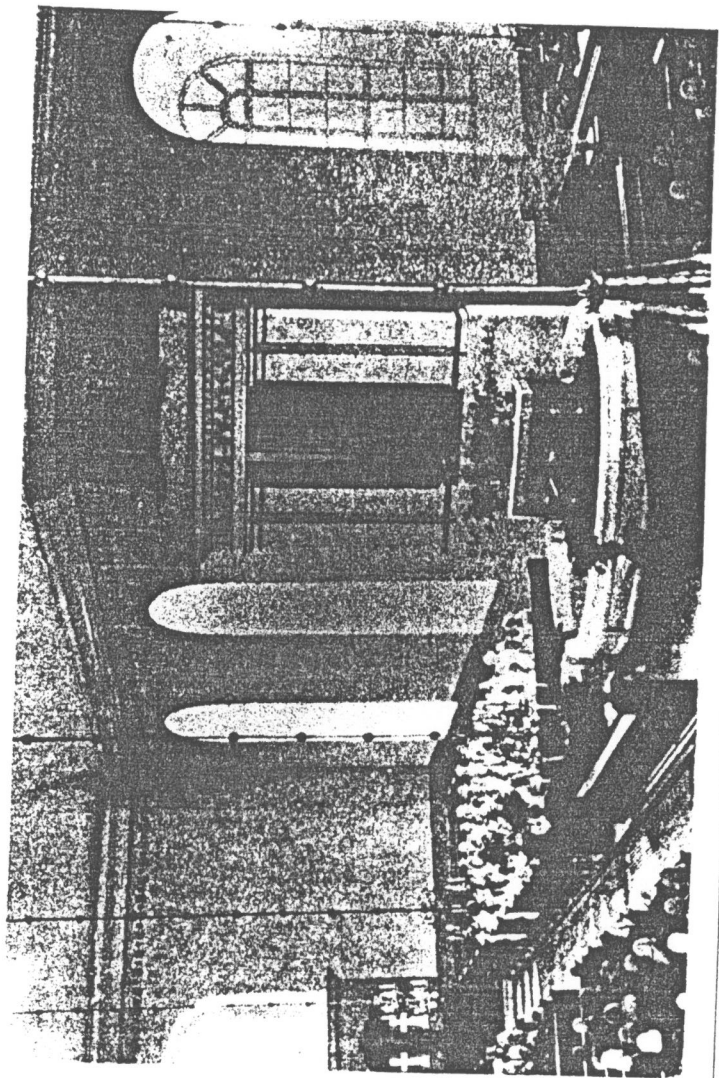

ALATORNION KIRKON KORJAUS / LUONNOKSET 28.9.1979 / SELOSTUSKirkon rakennushistoriallisia vaiheita

Jo verrattain aikaisessa vaiheessa keskittyi kirkollista elämää Tornionjoen suupuolella sijaitsevalle Pirkkiön saarelle, jonka nimi johtuu pirkkalaisista. Nämä käyttivät saarta tukikohtanaan Lappiin kohdistuneilla kauppaja- ja verotusmatkoillaan. Saaren ensimmäisen puusta rakennetun kirkon kerrotaan olleen jo vuonna 1316. Se on ilmeisesti ollut lähempänä nykyistä pappilaa, koska täältä on löydetty vanhan hautausmaan jätteitä.

Ei voida varmuudella sanoa milloin Pirkkiön saaren toinen kirkko rakennettiin. Toisen tiedon mukaan se rakennettiin jo 1400-luvulla ja toisen tiedon mukaan vuonna 1551. Se oli tyypiltään myöhäiskeskiaikainen harmaakivikirkko, jossa oli sisäkatto rakennettu puusta kolmikuuppaisen holvin muotoon. Tällainen sisäkatto lienee vanhoissa kirkoissamme ainutlaatuinen ja tästä saanee selityksensä, mistä Tornion kaupungin kirkkoon myöhemmin saatiin tämä erikoinen sisäkatto-muoto, toteaa Kronqvist rakennushistoriallisessa kuvauksessaan vuonna 1928.

Kuninkaallinen Intendenttikonttori teki suunnitelmat kirkon rakentamista varten vuonna 1782, koska vanha kirkko oli käynyt ahtaaksi ja lisäksi seinät ja katto tarvitsivat korjausta. Vasta vuoden 1793 lopulla ryhdyttiin kirkon rakennustöiden valmisteluihin Jakob Rijfin

suunnitelman mukaan, koska Rijfin suunnitelma tuli seurakunnalle halvemmaksi kuin Kuninkaallisen Intendenttikonttorin vuonna 1782 esittämä.

Alatornion kirkosta tehtiin ajan muodin mukaisesti ristikirkko. Vanhasta kirkosta säilytettiin osa ja siitä saatiin uuteen kirkkoon itäinen ristisakara. Kirkon kattaa matalahko aumakatto ja ristikeskuksesta nousee puurakenteinen kellotorni. Sisäkatteen muodostaa yksinkertaiset, laakeat tynnyriholvit. Alttari ja saarnatuoli ovat keskeisesti viistetyissä sisänurkissa. Kirkon valmistusajankohdasta kertoo länsipäädyn teksti " Utvidgad under Gustav- IV Adolfs regering år 1797 ".

Ruotsin vallan aikana kirkko kuului myös Ruotsin Alatorniolle. Pitkien matkojen ja ankarien sääolosuhteiden takia rakennettiin jo vanhan kirkon lähelle kirkkotupia ja -talleja, joita käytettiin vielä uudenkin kirkon aikana. Näitä rakennuksia ei ole yhtään jäljellä, sitävastoin vanhemmat seurakuntalaiset muistavat vielä hyvin pappilan pihapiirissä olleen, myös seurakuntalaisten käyttöön tarkoitettun, suuren väentuvan, joka 1930- luvun lopulla myytiin ja siirrettiin Raumolle maatilana päärakennukseksi.

Kun Haminan rauhassa vuonna 1809 Suomen ja Ruotsin rajaksi tuli Tornionjoki, jäi kirkko Suomen puolelle sekä seurakunnallisesti että maantieteellisesti ajatellen seurakuntansa äärilaitaan. Raja ei ole pysynyt vieläkään täydellisesti hävittämään entisen yhtenäisen Alatornion pitäjän kirkollisia perinteitä.

Alatornion kirkkoa ei lämmitetty varhaisimpina aikoina ollenkaan.

Vasta vuonna 1899 suoritettujen korjaustöiden yhteydessä hankittiin lämmityslaitteiksi kaminat.

Vuosina 1928-29 suoritettiin suuri korjaus, jolloin kirkkoon saatiin keskuslämmitys. Pannuhuone sijoitettiin kirkon alle. Korjauksen yhteydessä uusittiin myös kirkon penkit sekä tehtiin ovien eteen tuulikaapit, jotka ovat vieläkin paikoillaan. Kirkko maalattiin sekä sisältä että ulkoa.

Vuonna 1939 maalattiin kirkon katto ja nykyinen sähkölämmitys asennettiin vuonna 1955, jolloin sähkökeskus sijoitettiin sakastiin.

Viimeinen perusteellinen korjaus ja entisöinti Alatornion kirkossa suoritettiin Suomen Muinaismuistoyhdistyksen toimesta vuonna 1958-59. Töitä valvoivat valtionarkeologi Nils Cleve ja rakennuskonservaattori Th. Lindgvist. Entisöinnissä käytettiin uusklassisen tyylin suosimia värejä valkoista, helmensinistä ja kultaa.

Hautausmaan etelälaidassa oleva viljamakasiini muutettiin Alatornion pitäjänmuseoksi 60-luvun alussa.

Pappilan eteläpuolelle valmistui vuonna 1965 kappalaisen pappila ja kanttorila (arkkitehti Eino Tuompo).

Kirkon pääsisäänkäynnin eteen rakennettiin vuonna 1970 uudet betoni-laattaportaat vanhojen portaiden kaltaisina.

Keväällä 1975 vihittiin uudet urut, jotka sijoitettiin ^{Pohjoisen} itäisen sisään-tulon lähelle permantokorokkeelle, johon myös järjestettiin esiintymispaikat kuorolle ja soitinyhtyeelle (arkkitehti Pentti Piha).

Syksyllä 1976 valmistui uusi seurakuntatalo, joka on sijoitettu 200 m:n etäisyydellä kirkosta pohjoiseen olevaan koivikkoon julkisivultaan valkoisena siten, että se itseään korostamatta säilyttää Alatornion kirkonmäen avaran ympäristötilan (arkkitehdit Kaija ja Heikki Siren).

Vuosien 1974-76 aikana on hautausmaan pohjoispuolelle rakennettu uutta kiviaitaa ja näin erotetulla hautausmaan osalla on suoritettu salaojitus ja tarvittavat maansiirtotyöt.

Kirkkorakennuksessa ei ole suoritettu kunnossapitotöitä sitten vuoden 1959 lukuunottamatta puisten osittain alastippuneiden räystäskourujen uusimista kaksinkertaisiksi galvanoiduiksi peltikouruiksi syöksytövineen.

Alatornion seurakunta

Alatornion seurakunnan väkiluku on Tornion teollistumisen myötä kasvanut noin tuhannella ollen tällä hetkellä yli 9000. Seurakunnan kirkkoherrana on Ossi Ylpekkala. Normaalien seurakuntaelämän toimintojen lisäksi käytetään kirkkoa paljon musiikkitilaisuuksiin, joita aikaisemmin oli vain 1-2 vuodessa, mutta joita uusien urkujen valmistamisen jälkeen on ollut noin 20 tilaisuutta vuotta kohti. Kuntaliitoksen jälkeen vuoden 1974 alusta muodostavat Tornion, Alatornion ja Kärungin seurakunnat ^{den} yhteistalousseurakunnan.

Taloussasioiden hoitaminen

Alatornion kirkon korjaustoimikunta

Alatornion seurakuntaneuvoston kiinnitettyä huomiota kirkon korjaus-

tarpeeseen asetti yhteinen kirkkovaltuusto 15.12.1977 Alatornion kirkon korjaustoimikunnan, johon kuuluvat rakennusmestari Lauri Alamäki (puheenjohtaja), seurakuntaneuvos Päiviö Pöyhtäri (sihteeri), arkkitehti Milka Rautiola, Alatornion seurakunnan kirkkoherra Ossi Ylipekkala ja maanviljelijä Viljo Ylikitti. Arkkitehdiksi Tornion seurakuntayhtymä kiinnitti vuoden 1978 lopussa Arkkitehtitoimisto Matti Porkka Ky:n Tornioista. Muut tähän mennessä käytetyt asiantuntijat ovat Sähköinsinööritoimisto Esko Laakso Oy Rovaniemeltä ja LVI- Suunnittelutoimisto Unto Yliheikkilä Tornioista.

Korjaustyön tavoitteet

Korjaustyön käytännöllisenä tavoitteena on saattaa kirkko sekä ulko- että sisäpuolelta teknillisesti hyvään käyttökuntoon sekä varustaa se nykyiset vaatimukset täyttävällä sosiaalitilalla.

Kuitenkin korjaustyöt näin arvokkaassa kulttuurirakennuksessa saavat useissa kohdissa restauroinnin luonteen.

Rakennustaiteellisena tavoitteena on pääasiallisesti pidätyä vuosien 1958-59 korjaus- ja entisöintityön saavuttamiin tuloksiin, jolloin kirkko sai nykyisen yleisesti arvostetun ja erikoisesti seurakuntalaisten arvostaman asunsa.

Korjaustoimenpiteet

1) Lämpötalous

Lämpötaloutta parannetaan lämpöeristämällä katto ja lattia. Katto lämpöeristetään palamattomalla lämpöeristeellä ullakkotilasta päin.

laitteineen, varasto ja työmaakoppi, lähivuosina tapahtuvan uusimisen yhteydessä rakennetaan puutarhatyöntekijöiden sosiaalitilat sekä asianmukainen wc- tila liikuntaesteisiä varten.

Eteläisen ristisakaran sisääntulo on maastollisesti luontevin korjata liikuntaesteisten sisääntuloksi.

Suunnitelman toteuttaminen

Alatornion kirkon korjaustyö on suunnittelun kannalta katsoen kokonaisuus, kun taas toteutus tämän hetken käsityksen mukaan tullaan suorittamaan vaiheittain useamman vuoden aikana. Korjaustoimikunta tulee suunnitteluvaiheen loputtua esittämään toteuttamisohjelman, jossa varsinaisten suunnitelmien lisäksi esitetään rakentamismvaiheet, niiden ajankodat ja kustannusarviot.

Ympäristökuva

Kuten historiallisen kuvauksen yhteydessä selvisi on Pirkkiön saarella ollut aikaisin kirkollista elämää ja ilmeisesti on saaren pohjoiseen työntyvä, Ruotsiin menevän rautatien etelässä rajaama niemi, Parasniemi ollut ikimuistoinen kirkon paikka. Rautatien eteläpuolella on vahvistetut pientalokaavat lukuunottamatta ranta-aluetta, jossa samoin kuin Parasniemelläkään ei ole voimassa olevaa asema- tai rakennuskaavaa.

Kuten yleiskaavaluonnoksen otteesta käy ilmi Parasniemi on varattu rantapuistoalueen ympäröimäksi yleisten toimintojen alueeksi, jossa kirkko ja pappila on merkitty rakennuksina kulttuurihistoriallisiksi suojelukohteiksi.

Paikoitusalue on merkitty kirkon pääsisäänkäynnin eteen kirkon ja rannan väliseen rinteeseen, johon on jo rakennettu pengertämällä osa paikoitusalueesta. Tekijä esittää ettei paikoitusaluetta rakennettaisi tähän maisemallisesti herkkään kohtaan lisää, vaan etsittäisiin paikoitusalueeksi sopiva paikka kirkosta koilliseen Parasniementien varresta. Tämä paikoitusalue sekä kirkon pääsisäänkäynnin ja seurakuntatalon paikoitusalueet olisivat kirkon ympärillä kolmion muodossa. Uusi paikoitusalue ottaisi myös hyvin huomioon hautausmaan tarpeet erikoisesti sen itään tapahtuvan laajennuksen jälkeen.

Vaikka yleiskaavaaluonnos antaakin vaikutelman, jonka mukaan Parasniemelle voitaisiin rakentaa yleisiä toimintoja palvelevia rakennuksia, niin seurakunnalla, joka omistaa koko alueen, ei sen virallisten elintensä näkemysten mukaan ole mitään uudisrakentamistarvetta Parasniemen alueella lukuunottamatta mahdollista virkailijoiden asuntoa.

Tämä seurakunnan merkittävä linjanveto tulisi olla asemakaavoituksen ohjeena siten, että taattaisiin kirkon lähimiljöön säilyminen ja sen maisemakokonaisuuden säilyminen, jota Alatornion kirkko voimakkaana hallitsee ja joka on olennaisimpia osia Tornion ympäristökuvassa.

Alatornion pitäjän aikaisempi kirkko.

Nykyisen Alatornion ristinmuotoisen kivikirkon rakensi rakennusmestari Jakob Riif v. 1797 laajentamalla alkuperäistä kivistä tehtyä kirkkoa, jonka rakentamisajasta ei ole varmaa tietoa. Nykyisen kirkon itäinen risti on tietojen mukaan vanhaa kirkkoa, muu osa siitä joutui purettavaksi ja alkuperäisen kirkkorakennuksen muoto ja suuruus on jäänyt hämärän peittoon, semminkin kun sitä koskevat tiedot kirkon arkistossa ovat ylen niukat.

Kun nykyisen korjaustyön aikana m.m. osa kirkon lattiaa tuli poistettavaksi oli tällöin hyvä tilaisuus tutkia vanhan kirkon puretun osan jätteitä. Täydentämällä tutkimukseni kirkon arkiston tiedoilla voin esittää aikaisemmasta kirkosta seuraavan rakennushistoriallisen kuvauksen:

Nykyisen kirkon itäinen ristihaara on - kuten tiedonannot mainitsevat - kokonaisuudessaan aikaisempaa kirkkoa ja tällä osalla ovat vanhat seinämuurit säilyneet muuttumattomina, ainoastaan alkuperäinen seinäpinta on sekä sisä- että ulkopuolelta peitetty paksun, n. 4 cm vahvuisen, sileän rappauskerroksen alle nyk. kirkon muiden seinien mukaisesti.

Aikaisempi kirkko on ollut suorakaiteen muotoinen ja sen itä-osa, toisin sanoen, sen itäpääty ja ~~osa~~ itäpuolen pitkistä seinistä on nykyisessä kirkossa jäljellä. Pitkien seinien (pohjoisen ja eteläisen) revittyjen osien perustukset ovat puretusta kirkosta kaikkein selvimmän näkyvissä nykyisen lattian alla. Verrattain korkealla heti lattian alla ne kulkevat itäristin sivuseinien jatkona ja siis samansuuntaisina poikki pohjoisen ja eteläisen risti-

haaran yhtyen läntisen ristin vastaviin seinämuureihin. Noin kahden metrin päässä vinojen sisäkulmien länsiristin puoleisista laidoista kääntyy entisen kirkon läntinen päätymuuri kulkemaan länsiristin poikki, joten läntisen ristihaaran sivuseinien etäiset osat ovat myöskin vanhan kirkon alkuperäisiä seiniä.

Päinvastoin kuin pitkien seinien perustukset on läntinen päätyseinä piirustuksineen suurimmaksi osaksi hävitetty. Sivuseinistä ulostyöntyvät niiden kanssa liitteessä olleet päätyseinän peruskivet osoittavat selvästi seinän paikan. Sensijaan ei mikään merkki ole jäänyt ilmoittamaan länsipäädyssä mahdollisesti olleen oviaukon paikkaa.

Aikaisemman kirkon hävitettyihin osiin kuuluvat myös eteläpuolella ollut eteinen eli asehuone ja pohjoispuolen sakaristo.

Asehuone on myös jotakuinkin perinpohjaisesti purettu, niin että suurin osa jäännöksistä on paksun maakerroksen alla. Länsiseinän alku kirkon seinämuurin vieressä on parhaiten näkyvissä. Eteläpuolella nykyisen kirkon kaakkoisesta sisäkulmasta n. 430 cm pitkin purettua kirkon eteläistä seinämuria alkaa asehuoneen itäinen seinä. Sisäpuolella 450 cm päässä tulee kulmaus ja alkaa eteläinen seinä. Eteläinen ja läntinen seinä on purettu syvälle maan sisään ja vain rautakangilla koettaen saattoi todeta että seinämuurin sisäpuolelle jäi miltei nelikulmainen ala.

Vanha sakaristo on purettu ja uusi tilavampi rakennettu tilalle, kuitenkin niin että pieni osa nyk. sakariston pohjoista seinää on kuulunut entiseen. Kun uusi sakaristo tehtiin, muurattiin entinen kirkon ja sakariston ovi umpeen ja uuden sakariston itäseinä rakennettiin juuri entisen oven kohdalle. Tämä ovi on ennen ollut keskellä sakariston kirkon puoleista seinää. Noin 180 cm oven molemmiin puoliin ovat sakariston sivuseinät, itäinen ja läntinen, alkaneet. Jälkimmäisen jätteitä voi vielä nähdä sakariston alla viinikellarin kupeella; itäisen seinän jätteet ovat syvällä maassa n. 25 cm. Pohjoinen, eli päätyseinä on kulkenut aivan samalla tasolla kuin nykyisen sakariston pohjoinen seinä ja kaikesta päättaen on nykyisen

Aikaisempi kirkko on siis pohjakaavaltaan aivan tavallista keskiajan kirkkotyyppiä; runkokuone suorakaiteen muotoinen, eteläpuolella lähellä länsipäätä asehuone, pohjoispuolella lähellä itäpäätä sakaristo. Runkokuone on ollut 30 m pitkä ja 12 m leveä, sakaristo 5 m pitkä ja 4,5 leveä sekä asehuone 5 x 5. Seinien muuraus on aivan tavallista keskiajan valumuurausta, runkokuoneen seinien vahvuus on 152 cm sakariston ja asehuoneen 120 cm.

O v i a u k o t .

Länsipäädyn ovesta ei muurijätteiden mukaan voinut päätätä mitään eikä siitä missään mainita, vaikka on hyvin luultavaa, että se on ollut olemassa. Joka tapauksessa on kirkkoon ollut käynti asehuoneen kautta, mutta niidenkään oviaukkojen muodosta ja suuruudesta ei ole tietoja. Kuitenkin voi saada melko varman tiedon siitä, millainen ovien muoto on ollut, sillä järeillä olevassa osassa on säilynyt kaksi oviaukkoa koskemattomina, joskin kiinni murattuina ja paksun rappauksen alle peitettyinä. Toinen niistä on kirkosta sakaristoon johtava ovi pohjoispuolella ja toinen eteläpuolella miltei vastaavalla kohdalla oleva kuori- eli n.s. papinovi. Molemmat ovet ovat yhtäsuuria ja samanmuotoisia. Ne ovat kehystetyt tiilillä, joiden suuruus on 9 x 12 x 25 - 26 ja ulomman pielimuurauksen mukaan on aukko 220 cm korkea ja 160 cm leveä, siis harvinaisen tilava. Aukot ovat pyörökaarisia, mutta kaari on harvinaisen leveä ja loivasti kaartuva, niin että kaartuminen alkaa pielen sivujen puolitiestä. Luultavaa on että muissakin oviaukoissa on ollut samanmuotoinen erikoinen kaari.

I k k u n a - a u k o t .

Ikkuna-aukot ovat vielä epävarmemmat, sillä nyk. itäristin eteläpuolen ikkunat, jotka saattavat olla entisten paikoilla, ovat perinpohjin uudistettut ja mukaillut uusien ikkunoiden kaltaisiksi.

Täydellä syyllä voi edellyttää että ikkunain muoto on ollut sama kuin oviaukkojenkin, siis ovat ne olleet pyörökaariset. Ikkunain lukumäärä käynee selville toisaalta:

Tarkastuspöytäkirjassa v. 1792 10/11 sanotaan, että ikkunat ovat erisuuruisia ja tämä viittaa siihen, että ikkunoita oli myöhemmin muunneltu tai tehty uusia. Saman pöytäkirjassa sanotaan,

Kun joulun aikaa myöhemmin tehdään kirkon uudistustöiden luettelo mainitaan ikkunoiden lukumääräksi pitkillä seinillä 6, päätyseinissä 2. Nuo kaksi viimeainittua ovat jo silloin olemassa länsipäädyssä ja valitetaan että edessä olevat lehterit estävät niiden valon. Siis kolme uutta ikkunaa ovat sivuseinille tehtäviä, joten alunperin sivuseinillä on vain kolme ikkunaa ja ne todennäköisesti eteläseinälle pohjoisseinän ollessa keskiajan tapaan ikkunattoman.

Kirkon sisäkatto on erikoinen ja erittäin mielenkiintoinen. Mainitussa tarkastuspöytäkirjassa sanotaan, että sisäkatto on rakennettu puusta kolmikuoppaisen holvin muotoon. Tällainen sisäkatto lienee vanhoissa kirkkoissamme ainutlaatuinen ja tästä saanee selityksen, mistä Tornion kaupungin kirkkoon myöhemmin saatiin tämä erikoinen sisäkattomuoto.

Kun katon tervaamisen ohella katon maalaamiseen vielä käytetään kokonaista kaksi tynnöriä punemultaa, niin voitaneen edellyttää, että tuo määrä meni kattopäätyjen maalaamiseen, jotka näin ollen olisivat olleet laudoitetut.

Kirkon myöhemmässä sisustuksesta mainittakoon, että saarnatuoli oli tavallisuuden mukaan kirkon pohjoispuolella ja v. 1737 se muutetaan toiseen paikkaan samalla puolella. Länsipäässä oli ensin yksi lehteri n.s. sotilaslehteri. Äskennämainittuna vuonna päätetään lehteri nostaa ylemmäksi ja sen alapuolelle rakentaa uusi lehteri seurakunnan nuorisoa varten. Näin ollen kirkkoon sanotaan mahtuvan 900 henkeä.

Kirkon alla olevat haudat tyhjennettiin jo 1737. Kun rakennusmestari Hans Biskop rupesi korjaamaan kirkon sisäkattoa pyysi hän, että ennen telineiden pystyttämistä haudat puhdistettaisiin ja täytettäisiin "myöskin sen takia että poistettaisiin se vahingollinen haju, joka ammoisista holvaamattomista ja niukasti lankuilla kateutuista haudoista levisi".

Nykyään on itäristin keskipaikkeilla lattian alla muuratun haudan jätteitä, se on aivan tyhjä ja seinien tiilejä on käytetty lattiaparrujen tueksi. Muita muurattuja hautoja ei ollut ja näytti

siltä että ei ainakaan kirkon laajenemisen jälkeen kirkon alle ole haudattu.



Vanhemman kirkon iästä sanoo Colliander "Paimenmuistossaan", että kirkko on rakennettu luultavasti 1400 luvulla. Kirkon arkistossa olevassa lyhyessä Alatornion pitäjän historiassa vuodelta 1819 mainitaan vanhemman kirkon olevan rakennetun 1551. Kirkon avarat ovet ja niiden kaarimuoto todistavat myöhäistä ikää ja erikoisesti merkille pantava on kirkon sisäkattolaitos, joka epäilemättä on alkuperäinen. Sellaiselle kiviholvien jäljittelylle ei löydy vertauskoh-
(taa keskiajan kirkoissamme ja se tavallaan osoittaa vanhojen traditioiden muuttumista. Alatornion aikaisempi kirkko polveutunee aivan myöhäisemmältä keskiajalta tai ajalta heti sen jälkeen, eikä vuosi 1551 tunnu aivan mahdottomalta, niin yksinäiseksi kuin se jääkin myöhemmällä 1500 luvulla.

Jurassa Heinäk. 20 p 1928

J. Colliander

ALATORNION KIRKKO.

Mittakaava 1:200.

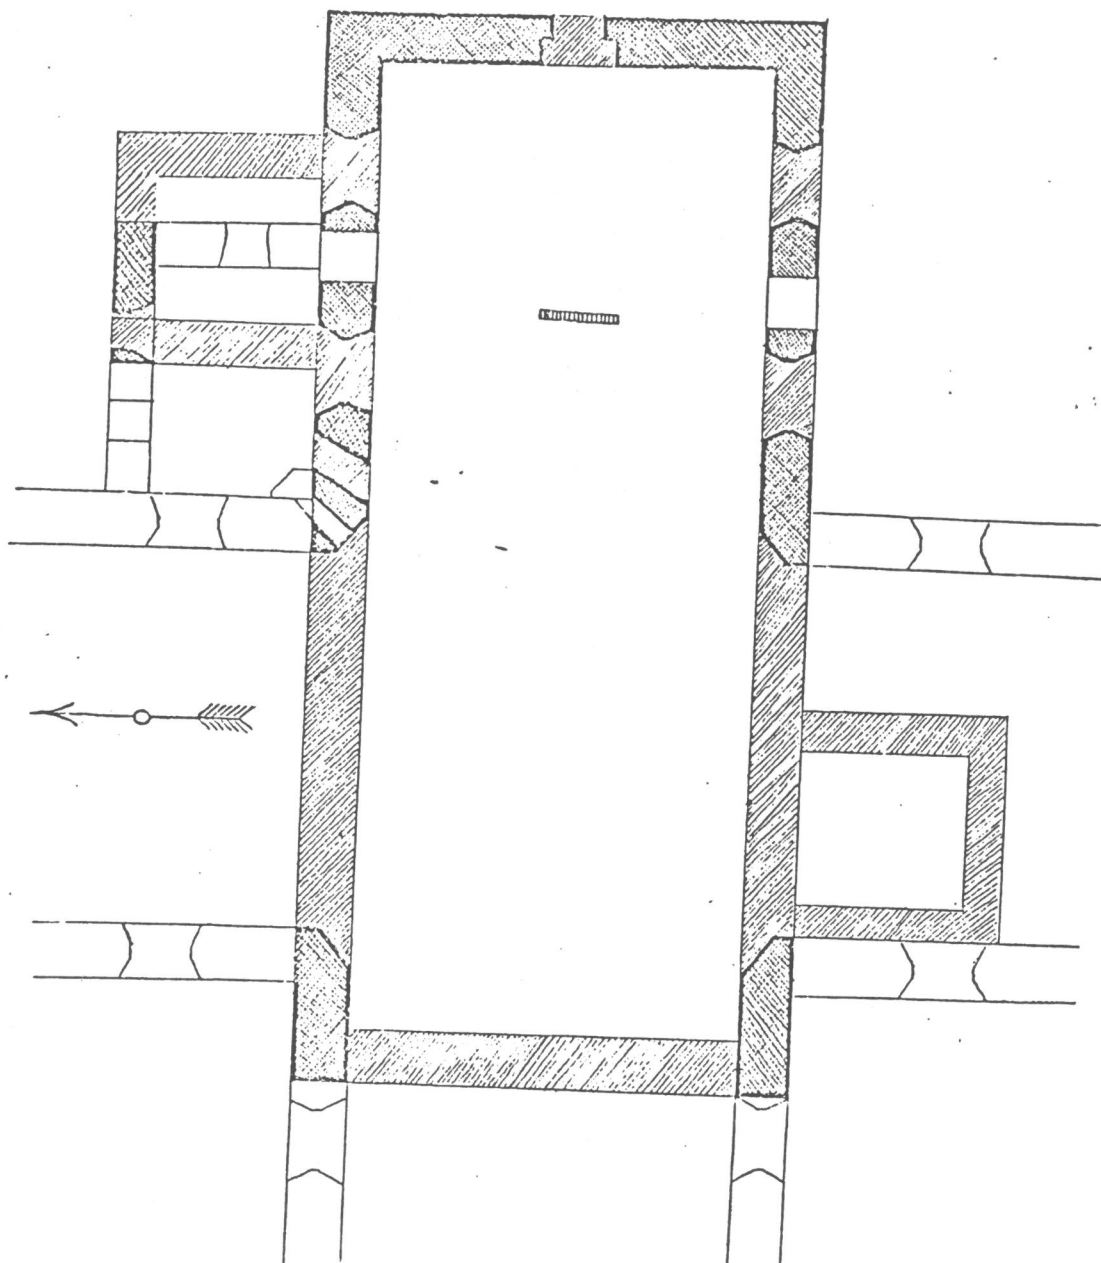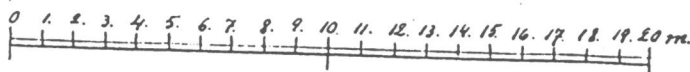


Aikaisemman kirkon jälellä oleva seinä



Aikaisemman kirkon purettu seinä



Vykyisen kirkon uusi seinä

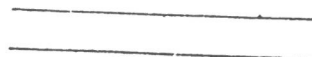

Alatornion seurakunnan Kirkkovaltuuston valitsemi-
na tarkastamaan ja Valtuustolle lausuntoa antamaan Opetusministeriön Kirk-
kovaltuustolta vaadittua lausuntoa varten. Alatornion seurakunnan pappilan
virkatalojen mailla olevien Mäkitupa-alueiden (vuokramiesten) anomukseen
saada lunastaa asuntoalueensa itsenäiseksi. Saamme allekirjittaneet tänään
paikan päällä toimittaessamme katselmuksen lausuntonamme arvoisalle Val-
tuustolle esittää seuraavaa:

että kysymyksessä olevat vuokra-alueet ovat yleensä
pieniä vanhastaan asuttuja asuntotiloja, joiden häätäminen, jos se voisi ky-
symykseen tulla, ei voine seurakunnalle vaikuttaa pienintäkään etua, ei-
kä ole seurakunnan arvonsa mukaan. Myöskään niiden vuokralla säilyttä-
minen taas ilman järjestelyä ja uusien vuokrasuhteiden luomista ei voisi
tulla kysymykseenkään, sillä niin suhteettomat ovat nykyiset vuokramaksut.

Mitä taas tulee siihen, että muutamia asutusalueita
hallitsee henkilöt, joille ei voitaisi lunastusoikeutta myöntää, ei toimikun-
nan mielestä vaikuta lausunnon antamisessa myönteiseen suuntaan, sillä ne a-
sijat voidaan ajan ollen ilman muutakin saada muuttumaan toivottuun suuntaan
jos kerran Opetusministeri katsoo anomukset hyväksyttäväksi tulevan.

Kaiken edellä olevan perusteella ehdottelemme, että
Valtuusto päättäisi Opetusministeriölle annettavassa lausonnossaan ilmoit-
taa suostuvansa luovuttamaan anojille ne alueet, jotka heidän nautinnos-
saan ovat tähän asti olleet, kumminkin niin, että niissä tehdään erinnäisiä
käytännöllisiä alue muodostuksia ja siirtoja, ja että luovutushinnaksi mää-
ritään nykyään paikkakunnalla käyvät hinnat.

Alatorniolla, heinäkuun 6 päivänä 1932.

Kassa. *M. M. Tuomi*. Kalle Saarinen.

Förteckning öfver de Inventariets föremål
 från "Neder Tornå" Sockens Moder Kyrka
 denna dag blifvit befunnenade till
 Kyrkan a. Svenska sidan, neml. ^m
 En Ring klorka som väger 2. ^m 11. ^m 10. ^m
 En Ljuskrone, väger 2. ^m 8. ^m 1/2, med kedja
 En Ljusstake om 9. Markar
 En Dito om 4. Markar
 Twänne Ljus Armar om 1/4. ^m 1/2
 Twänne Lampetter 2. ^m 1/2
 Ett st. Mässhake af rött Linnel.
 Ett st. Mässhake
 Ett st. Dito
 Ett st. rött Siden Källe
 Ett st. Jernstör
 En Jerngräsk
 En Halv Thorvouteille
 En Silkesduk öfver Kalken
 Ett Malad Skap.
 En Hol -
 En Tafla af Malad Segelduk
 Ett Tinn-glas
 En mindre Sockneskiffa
 Symboliska Borkerne
 En Swensk Hand bok

Tornå den 25. October 1827.

Simon Appelgren
 Lant. Mr. Frosterus
 R. H. ad.

1. KIRKKO
2. HUOLTORAKENNUS, puretaan
3. ULKOKÄYMÄLÄ, puretaan
4. PITÄJÄNMUSEO
5. SEURAKUNTATALO
6. KAPPALAISEN PAPPILA
7. KESÄNAVETTA
8. NAVETTA
9. SAUNA
10. AITTA
11. KIRKKOHERRAN PAPPILA
12. KIRKKOHERRANVIRASTO
13. RIIHI
14. HEINÄLATO
15. UUSI HAUTAUSMAAN HUOLTORAKENNUS

Matti Porkka, arkkitehti SAFA

Esitelmä Alatornion kirkon kor-
jaustyöstä kirkon käyttöönotto-
juhlan iltatilaisuudessa Alatornion
seurakuntatalolla 19.12.1982.

Johdantolause:

Seurakunta on Uuden testamentin mukaan Jumalan perhe
ja vaelluksella oleva Jumalan kansa, jonka keskellä
Jeesus Kristus on läsnä sanassa ja sakramentissa.

Seurakunnat ovat jo 200- luvulta lähtien rakentaneet
kirkkorakennuksia. Ensimmäiset varsinaiset kirkot raken-
nettiin Suomen mantereelle 1100- luvulla. Vaikka kirkko-
jen rakentamisperinne on näinkin pitkä, ei ole kuitenkaan
mitään kiinteitä määräyksiä tai sääntöjä siitä, millainen
kirkkorakennus on tai millaiselta kirkon tulisi näyttää.
Kirkkoja onkin rakennettu ja sisustettu eri aikoina hyvin
kin eri tavoin. Vähitellen on kuitenkin kehityksen myötä
vakiintunut eräitä käsityksiä, jotka ovat vaikuttaneet
siihen, miten kirkkorakennuksen luonne on ymmärrettävä.

Luterilaisen käsityksen mukaan kirkkorakentamisen tämän
päivän kehitysvaihetta voidaan luonnehtia esimerkiksi
seuraavasti: Kirkkorakennus ei materiaalisesti ole pyhä,
vaan sen tulee vapaasti ja mutkattomasti olla tarkoituk-
senmukainen kokoustila seurakunnan erilaisiin tilaisuuksii-
siin. Edelleen voidaan nähdä liturgian viimeaikaisen
kehityksen viittaavan siihen, että seurakuntalaisten
aktiivisuus jumalanpalveluksen aikana tulee lisääntymään.
Kirkkotilalle tämä yleensä merkitsee tarvetta välttää
kiinteitä ratkaisuja. Liturgia tukeutuu edelleen alttari-
alueen tilalliseen korostukseen, jossa myös vältetään
sitovia, toimintaa rajoittavia ratkaisuja. Edelleen voi-

daan todeta, että kirkkosalin päätarkoituksena on toimia jumalanpalveluksen ja siihen liittyvien toimitusten tapahumapaikkana, jossa Jumalan läsnäolon merkit: sana, kaste ja ehtoollinen so. saarnatuoli, kastemalja ja ehtoollispöytä ovat samanarvoisina esillä ja parhaassa tapauksessa itse kirkkotila henkii valoisuutta ja lämpöä sekä antaa osallistujalle rauhan ja pyhyiden tunnetta.

Tavallisin kirkon ratkaisutyyppi on ollut pohjaltaan suorakulmion muotoinen ns. pitkäkirkko, jonka itäpäädyssä on alttari ja länsipäädyssä pääovi. Pääovelta alttarille johtava keskikäytävä kuvaa seurakunnan maanpäällistä vaellusta kasteesta hautaansiunaamiseen saakka. Toinen kirkkorakennuksen perustyyppi on pohjaltaan pyöreän tai monikulmion muotoinen ns. keskeiskirkko, josta tuli pian vartenotettava kilpailija pitkittäisperspektiivin leimaamalle pitkäkirkon hallitilalle. Keskeiskirkossa alttari on kirkkosalin keskus. Alttarin keskeinen sijainti muistuttaa siitä, että seurakunnan kokoontumisessa Ylösnousut Vapahtaja on sen keskellä läsnä.

Osa kirkoistamme on pohjamuodoltaan ristinmuotoisia. Monien keskiaikaisten pitkäkirkkojen käydessä pieniksi oli niitä suurennettava. Koska niitä ei useinkaan voitu pidentää kuuluvaisuuden huonontumisen takia, rakennettiin kirkkoihin poikkilaivat eli pitkäkirkko muuttui ns. ristikirkoksi. Eräät kirkoistamme ovat alun alkaen tehty ristinmuotoiseksi, jota muotoa myös puuarkkitehtuuri suosi sen rakenneteknillisen edullisuuden vuoksi. Tällöin tosin jouduttiin toiminnallisesti hankalaan pohjaratkaisuun, sillä kaikki kirkkovieraat eivät nähneet alttarille, joka pitkäkirkon tapaan useimmiten sijoitettiin itäsakaran pätyyn.

Tänään uudelleen käyttöön otettu, vuonna 1797 valmistunut Alatornion kirkko rakennettiin tasavartiseksi ristikirkoksi, jonka itäsakaran muodostaa keskiaikainen harmaakivikirkko. Kirkon suunnittelija ja rakentaja Jaakko Rijf vältti edellä kuvatun ristikirkkojen yleisen hankaluuden

sijoittamalla alttarin ja saarnatuolin sisäviistoksien kohdalle. Tällainen alttarin sijoitusratkaisu, jota meillä on käytetty melko vähän, tuo alttarin lähelle kirkkosalin keskustaa. Ratkaisu säilyttää myöskin pää-ovelta alttarille ja siitä kohti itää johtavan pääkäytävän. Voidaankin sanoa, että Alatornion kirkko pohjaltaan kristinuskon perusvertauskuvan muotoisena ristikirkkona sisältää pitkäkirkon ja keskeiskirkon ominaisuudet sekä molempien perustyyppien aikaisemmin mainitut vertauskuvalliset arvot. Kirkkosalia kattavat laakeat tynnyriholvit ja avaran sisätilan tavallaan ainoat korosteet ovat alttari ja saarnatuoli klassisine muotoaiheineen. Ulkopuolelta sakaroita kattavat suhteellisen matalat aumakatot myös sisäänkäyntipäädyssä, jota muista poiketen korostaa päätykolmio. Rakennuksen koristeellisin osa on kuitenkin puurakenteinen, lyhtyyn huipentuva keskustorni pilastereineen ja palkistoineen, päätykolmioineen ja liekkiurna-aiheineen. Maalaamalla tehtyjen tornikellojen viisarit osaittavat minuuttia vaille kahdeksaatoista. Tämä muistuttaa meitä siitä, että meillä on täällä vielä hetkinen aikaa ennen kuin ilta joutuu.

Kansanrakentaja Jaakko Tuomaanpoika Rijf oli Tukholmassa osallistunut noin vuoden verran Kuninkaallisen taideakatemian siviiliarkkitehtuurin harjoituksiin, josta hän sai todistuksen 28.6.1784. Näin hän oli ensimmäinen teoreettista arkkitehtuurikoulutusta saanut kansanmestari. Kirjassaan Suomen taiteenhistoria vuodelta 1945 Onni Okkonen toteaa Jaakko Rijfistä, että hän oli kansanrakentaja välittävä ilmiö, hetkellä jolloin akateeminen koulutus astui kansanmestarien vaiston ja traditionaalisen kokemuksen sijalle. Jaakko Rijfin toiminnassa Okkonen näkee sikäli ristiriitaisuutta, että hänen avut ovat kansanmestarin, mutta virheet puoliarkkitehdin. Edellistä käsitystä tukee myös Andreas Lindholmin esitys teoksessaan Sveriges konsthistoria vuodelta 1946, jossa hän nimenomaan Skellefteån kirkon yhteydessä antaa Rijfistä innostuneen myönteisen arvioinnin, tyyllillisiä virheitä silti unohtamatta. Kaksi vuotta Alatornion

MUSEOVIRASTO

Helsinki 7.10.1981

No 3673
Viite

Alatornion kirkkoherranvirasto
95400 TORNIO


Asia

Lähetämme oheisena kesällä 1980 suorittamamme Alatornion kirkon inventointikertomuksen kopion kirkonarkistoa varten. Alkuperäistä inventointikertomusta säilytetään museoviraston historian toimiston topografisessa arkistossa.

Jos seurakunta haluaa, se voi tilata valokuvia kirkosta ja sen esineistöstä museoviraston historian kuva-arkistosta inventointikertomuksen mariginaalissa olevien negatiivinumeroiden mukaan. Kuvien kopioinnin ja laskutuksen hoitaa valokuvaaja P.O. Welin Turusta.

Kiittäen kaikesta inventoinnin yhteydessä saamastamme avusta

tutkija

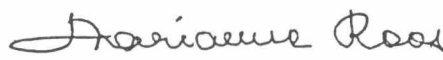
Marianne Roos

MR/ka

Vastauksessa pyydetään viittaamaan
kirjelmän numeroon ja päiväkseen

SISÄLLYSLUETTELO

Lähdeluettelo	1
Painamattomat lähteet	1
Painetut lähteet	1
Valokuvat	2
Vanhat kirkot	3
Nykyinen kirkko	4
Sakaristo	7
Lehteri	7
Urut	7
Alttari	8
Alttarikalde	8
Alttarilaite	8
Alttaritaulu	9
Saarnatuoli	9
Kaappikello	10
Valaisimet	10
Kruunut	10
Lampetit	13
Seinäkyntteliköt	15
Kynttilänjalat	16
Muu valaistus	18
Hopea	18
Tina	24
Tekstiilit	24
Huonekalut	29
Muu esineistö	30
Kellot	34

A L A T O R N I O

VANHAT KIRKOT

Alatornion ensimmäisen puisen kirkon Pirkkiön saarella kerrotaan olleen jo v. 1316 ja sijainneen lähempänä nykyistä pappilaa.

Suomenmaa. Maantieteellis- taloudellinen ja historiallinen tietokirja IX.2. Porvoo 1931, s. 204: Tornion kirkko ja pappi mainitaan jo 1316; Lindberg 1934, s. 14; Mähönen 1966, s. 5.

Toinen kirkko oli kiveä. Alkaisemmin oletettiin, että se olisi rakennettu jo 1400-luvulla. Tutkiessaan 1928 nykyistä kirkkoa ja sen perustuksia maisteri I. Kronqvist päätyi oletukseen, että kirkko olisi rakennettu myöhäiskeskiajalla tai heti sen jälkeen, mahdollisesti jopa v. 1551, kuten myös on oletettu.

Ad. Neovius, Suomen evankelis-lutherilaisen kirkon matrikkeli. Kuopio 1898, s. 167; O.I. Collander, Suomen kirkon palmenmuisto I. Helsinki 1910, s. 27; Kronqvistin kertomus 1928: kirkon arkistossa olevassa lyhyessä Alatornion pitäjän historiassa v:ltä 1819 mainitaan vanhemman kirkon olevan rakennetun 1551; Suomenmaa IX.2., s. 206; Lindberg 1934, s. 13; Mähönen 1966, s. 6, 12; Suomen kirkot ja kirkkotaide 2, 1980, s. 339.

Kirkko oli suorakaiteen muotoinen, 30 m pitkä ja 12 m leveä. Sen eteläpuolella oli asehuone, 5 x 5 m ja pohjoispuolella sakaristo, 5 m pitkä ja 4,5 m leveä.

Ovet olivat luultavasti kaikki loivasti pyörökaariset. Sakariston ovea vastapäätä eteläseinällä oli ns. papinovi.

Myös ikkunat olivat luultavasti loivasti pyörökaariset. Itäsakaran eteläikkunat saattavat nykyisin olla entisillä paikoillaan, mutta ne on täysin korjattu uusien ikkunoiden kaltaisiksi. Alunperin ikkunoita oli eteläseinällä kolme. Tarkastuspöytäkirjan 10.11.1792 mukaan ikkunat olivat erisuuruisia ja niitä piti saada ainakin kolme lisää. Myöhemmin tehdyssä kirkon uudistustöiden luettelossa ikkunoiden lukumääräksi mainitaan pitkällä seinällä (eteläseinällä) 6, päätysseinällä 2. Länsipäädyssä oli jo tällöin kaksi ikkunaa.

Kirkon sisäkatto oli rakennettu puusta kolmikuuppaisen holvin muotoon. Saarnatuoli, jonka oli lahjoittanut Tornion pormestari Klönich Pehrsson, oli kirkon pohjoisseinällä, josta se 1737 muutettiin toiseen paikkaan samalla seinällä.

Länsipäädyssä oli yksi ns. sotilaslehteri, joka 1737 päätettiin nostaa ylemmäksi, jotta sen alle voitaisiin rakentaa uusi lehteri nuorisoa varten. Kirkon alla olevat haudat tyhjennettiin myös 1737, mutta niitä käytettiin kuitenkin vielä 1700-luvun jälkipuoliskolla. Kirkkoon kuului kellotapuli.

Tornio 1621 12/5 1921, H.J. Boström, Tornion pormestari 1621 12/5 1921. Oulussa 1921, s. 37: Tornion ensimmäinen pormestari oli Klönich Pehrsson Bergholmenista Skelleftepitäjästä. Hänet nimitettiin pormestariksi 1621. Lahjoitti saarnatuolin Alatornion kirkkoon; Kronqvistin kertomus 1928; Mähönen 1966, s. 6-8: Klönich Pehrsson Tornion ensimmäinen pormestari; Ilkka Mäntylä, Tornion kaupungin historia 1. osa 1621-1809. Tampere 1971, s. 34,39: Tornion ensimmäinen pormestari oli Anders Pederinpoika, joka oli v. 1623, ehkä jo aikaisemmin. Hänen veljensä Könik Pederinpoika oli pormestarina ainakin 1629, luultavasti 1626. Hän lienee joutunut pois virastaan 1639 vaiheilla.

NYKYINEN KIRKKO

RISTIKIRKKO, kiveä ja puuta, rapattu, rakennettu uusklassilliseen tyyliin. Rakentanut Jakob R i j f (1753-1808) v. 1794-1797 esikuvanaan C.F. Adelcrantzin suunnittelema Adolf Fredrikin kirkko Tukholmassa.

Vanhasta kirkosta on jäljellä nykyinen itäsakara.

Kirkon länsisakaran ulkopäädyssä on teksti: UTVIDGAD/UNDER GUSTAF • IV • ADOLPHS REGERING / ÅR 1797.

Sakaroita kattavat peltiset matalat aumakatot. Länsipäädyssä päätykolmio, jossa pieni pyöreä ikkuna.

Kirkon ikkunat pieniruutuiset, pyörökaariset.

Ulko-ovet vinolaudoitetut, suorakaiteenmuotoiset, länsipäädyssä ovia on kolme. Ovien yläpuolella ikkuna.

Kirkon keskeltä nousee kahdeksankulmainen, pilasteroiden, palkistoiden, uurnakoristeisten päätykolmioiden sekä listojen koristama torni, jossa vinolaudoitetut ääniluukut. Tornin katto kahdeksantahkoinen, siltä nousee profiillilistoin koristettu lyhty, jossa neljä pyörökaarista ikkunaa sekä kello kullakin sivulla. Torni päättyy peltiseen hulppuun.

Tornin ympärillä parveke.

Tornin seinistä löytyy seuraavat merkinnät:

Puumerkit: (yhdistetty) IM / 1795 1840 / 1796 1797 / OME /1795 / PA Halonen /1840.

Johan Mikonjuntti/ 18 18/ 7 61 / Maalattu 1861.

Maalattu 1861 Nils Torrola / 1840.

Ylös korjattu ja / Maattu vuonna 1861/ Johan Ylivallo/ Ala Raumo/

Mälatt Petter alaram Halonen Kemistä 1840

Tämän tornin maalasi 19 17/VII 13/ Matti Wiltanen/ Antti Lundberg/ Hjalmar Holmström.

W 1928/ Maalasivat tämän/ Tornin/ Otto Lindqvist/ Kaari Eskeliin/ Hannes Rajala/ Frans Änfors.

1928 O. Lindqvist/ Frans / Änfors Åbo 12.8.28 E.Brykäri.

Vesikatot maalattu V.1939/ Jaakko Rautio Alatornio /Olavi Puskari Alatornio/ Jalmar Puskari Alatornio.

Kellohuoneessa:

Fr. Ed. Kandelin v. 1880

Mäladt år/1798 E A/Hendric Mäki/Kakamo.

Opettajatar H. Castrénin kirje 2.11.1928: 1797 kirkko ja torni maalattiin valkeaksi ulkoapäin, katto ruskeaksi ja ulko-ovet keltaisiksi; 1899 kirkko pilattiin kokonaan. 1928 päätettiin kirkko uudistaa; Lindberg 1934, s. 13-14. Th. Lindquistin korjaussuunnitelma 1957: ulko-ovet pitäisi uusia vanhojen ovien mukaan; Kauneimmat kirkkomme 196 s. 169; Mähönen 1966, s. 7-15; Suomen kirkot ja kirkko-taide 2, 1980, s. 339.

Sisäkatteena laakeat tynnyriholvit. Katossa päädyissä kartiot ja keskustassa lanteriini, jossa maalaus: tummansininen rengas, jota reunustaa enkelit, pasuut, lyyrat ja lehvät, renkaan keskellä pienempi rengas, jonka sisällä aurinko. Kussakin sakarassa kaksi kultareunaista sinistä rengasta, joista riippuvat kruununketjut. Urkulehteriltä kruununketjut puuttuvat.

Kirkkosalin kulmat viistottu. Kattoa ja seiniä rajaa karniisilla.
Seinät maalattu harmahtavalla.

Kussakin sakarassa tuulikaappi, tehtiin 1928-1929.

161210

Sisäovet, pariovet, maalattu vihreiksi, kussakin puoliskossa lasimaalaus: yläosassa risti, alaosassa kukka. Pohjoissakarassa uudet urut peittävät oven.

161211

Sakaristoon vievä ovi laakerinlehtileikkauskoristeinen, yksinkertainen. Penkit maalattu ja marmoroitu vihreällä. Päädyt suorakaiteiset ja peiliiliset: peilien reunassa punaruskea nauha, peili valkeapohjainen ja siinä ruskeanvihreä marmorointi. Kirkkosalia kiertää seinäpenkki. Penkit uusittu 1928-1929.

Opettajatar H. Castrénin kirje 2.11.1928: sisältä ki-
ko tehtiin valkeaksi 1797 (katto, seinät, lehteri,
saarnatuoli ja alttari) ja siniseksi (saarnatuolin
katto, penkit ja sisäovet). Ornamentit kullattiin;
Lindberg 1934, s. 14; Th. Lindquistin korjaussuunni-
telma 1957: holviin piti tehdä uusi laudoitus, keske-
oleva ympyrä tarkistettava mahdollisten koristeiden
löytömiseksi, tuulikaapit olisi poistettava, seinien
yläreunaa kiertävä arkaadikaaria muistuttava koriste
friisi poistettava (näin tehtiin); Mähönen 1966, s.
12,33; Suomen kirkot ja kirkkotaide 2, 1980, s. 339.

Korjauksia kirkossa on suoritettu 1899 (1900?), 1928-1929 arkkitehti Jos.
Stenbäckin suunnitelmien mukaan, 1958-1959, jolloin suunnitelmista vastas
konservaattori Th. Lindquist. Entisöinnissä pyrittiin käyttämään uusklassi-
lisen tyylin suosimia värejä: valkoista, helmenharmaata ja kultaa.

Suomenmaa IX.2. Porvoo 1931, s. 206; Lindberg 1934,
14; Kauneimmat kirkkomme 1962 s. 169; Mähönen 1966,
s. 32-33; Suomen kirkot ja kirkkotaide 2, 1980, s. 3.

SAKARISTO

161212

SAKARISTO kirkon kolmiiskulmassa. Kaksi neliruutuista ikkunaa. Lautakatto. Kolme ovea. Kirkkoon ja saarnatuoliin johtavien ovien peileissä laakerinlehleikkaus. Ovet maalattu tumman vihreiksi ja marmoroitu. Saarnatuolin ovelelle pulset portaat, joissa lyhyt balusterikaide. Kierreportaat saarnatuoliin.

Kronqvistin kertomus 1928: pieni osa nykyisen sakariston pohjoisesta seinää on kuulunut entiseen sakaristoon. Uuden sakariston itäseinä rakennettiin entisen umpeenmuuratun kirkon ja sakariston välisen oven kohdalle. Sakariston alla viinikellari.

LEHTERI

161213

URKULEHTERI, länsipäädyssä. Alla neljä pyöreää pylvästä, joissa korkea jalusta. Pylväät maalattu valkeiksi ja juovitettu mustalla. Kapiteeli ja ekinus marmoroitu harmahtavalla ja mustalla. Kaareva rintamus jakautuu kolmeen pitkään ja neljään lyhyeen peiliin. Kehys siniharmaa, peili valkea, listat kullatut, reunaprofiili vihreä. Keskimäisessä peilissä kullattu lyyra, pasuunat ja lehvät, varjostettu ruskealla.

URUT

161214

URUT, Jonas Grén & Petter Strähle, Tukholma 1760, uusiutunut Albanus Jurva 1899

Sorakalteinen, peilein varustettu kaappi. Yläosan fasadi jakautuu viiteen pillistöö, joista kolme on puolipyöreässä uurnamaisesta pesästä lähtevässä ja kapiteelimaiseen yläosaan päättyvässä kotelossa. Kaksi litteää kaarevharjaista pillistöä niiden välissä.

Marmoroitu vihertävän ruskehtavalla, kultausta. Piillistön yläosaa kiertää lista, johon on maalattu lyyriä ja lehviä.

Kuitti 1759: urkujen tilauskuitti, hinta 4000 B^o.

Kalustoluettelo 1785: Ett Orgelvärk köpt 1760; SMY VI 1896; O.I. Collander, Suomen kirkon paimenmuisto I.

Helsinki 1910, s. 27: kirkossa vanhat 9-äänikertaiset tuntemattoman tekijän urut ja v. 1760 Tukholmasta ostetut 1899 korjatut urut; Mähönen 1966, s. 25; Erkki Valanki, Suomen urut ja niiden rakentajat 1500-luvulta vuoteen 1970. Helsinki 1977, s. 8; Suomen kirkot ja kirkkotaide 1980, s. 339.

näkyvät
161208

URUT, Kangasalan Urkutehdas Oy, 1974, julkisivu Pentti Piha
28 äänikertaiset.
Sijoitettu pohjoissakaraan, oven eteen.

Suomen kirkot ja kirkkotaide 2, 1980, s. 339

ALT T A R I

ALT T A R I, kirkkosalin kaakkoiskulmassa. Lautaa, maalattu harmaaksi.
Kork. 104 cm, lev. 179 cm, syv. 62 cm

ALT T A R I K A I D E

Pyöreä kaide, jossa pitkät peilit, maalattu harmaalla, kullalla ja valkealla. Käsinoja ja polvistumispaikka pehmustettu ja verhoiltu viininpunaisella sametilla. Polvistumispaikassa hapsut.

126477

ALT T A R I L A I T E

Sivuilla kaksi uritettua puolipylyvästä. Profiloitu otsalauta, jota koristaa lehtinauha, ylinnä kullattu säteilevä kolmio.
Alttaritaulun alla veistetty kullattu koriste: kolme naulaa laakeriloisien sisällä.

Mähönen 1966, s. 21: Jakob Rijf teki ehdotuksen myös alttaria varten mutta se toteutettiin kuitenkin yksinkertaisemmassa muodossa.

457
126477
161215

ALTARITAUHU, öljymaalaus kankaalle, Ristiinnaulittu, Karl Strömbeck 1820
Keskellä Kristus ristillä pää kallistettuna taakse vasemmalle olalle.
Vasemmalla seisoo kyyneliään pyyhkivä Neitsyt Maria ruskehtavassa puvussa
ja sinivihreässä viiltassa ja oikealla kätensä ristinyt Johannes, jolla vih-
reä puku ja punainen viilta. Ristin yläpäässä paperilappu, jossa INIK,
ristin juurella pääkallo ja ristissä olevat luut. Taustalla pilvinen taiva.
Alttaritaulun konservoinut taitelija Lauri Välke 1958.

SMY VI 1896; Suomen Museo XIV 1907, J.R.A(spel'in),
Det kyrkliga konstmåleriets utöfvare i vårt land,
s.6; O.I. Collander, Suomen kirkon palmenmuisto I.
Helsinki 1910, s. 27: alttaritaulu ruotsalaisen Karl
Strömbeckin maalaama; Mähönen 1966, 21-22: restau-
roi ja Kauko (sic!) Välke; Suomen kirkot ja kirkko-
taide 2, 1980, s. 339: mainitaan virheellisesti J.G.
Hedman taulun tekijäksi (1827).
Svenskt konstnärs lexikon V. Malmö 1967, s. 296: Carl
Strömbeck, toimi 1800-luvun alussa. 1821 hän toimitti
alttaritaulun Alatornion kirkkoon.

S A A R N A T U O L I

19370
126478

SAARNATUOLI, Jakob Rijf
Pyöreä kor, jonka pohja kaarevasivuinen ja laakeri-rypäleterttuun päätyvä
kartio. Lootusornamentteja. Korin alareunassa munasauva ja palmikko-ruusuke
nauha. Uritettujen puolipylväiden jakamissa peileissä ristikkäiset lehvät
ja risti sekä lain taulut, pasuuna ja lehvät. Nelikulmaiset pellit kulmista
sisennetty ja niissä ruusukkeet.
Katos pyöreä, reunassa laakerisauva ja lehtinauha. Alareunassa draperia.
Pohjassa aurinko, ylinnä säteilevä kullattu risti.
Sakaristoon johtavan oviaukon yläpuolella säteilevä aurinko, jonka keskellä
kyyhkynen.
Saarnatuolin pohjaväri harmaalla taitettu valkoinen. Muut värit helmenharmaa
ja kulta. Draperia siniharmaa. Ornamentit kultaa.
Entisöity 1958.

SMY VI 1896; Mähönen 1966, s. 15-17: "kirkonkokouksen
pöytäkirjassa v. 1802 mainitaan, että seurakunta kus-
tantaa saarnatuolin ja se samoin kuin alttari rakenne-

SUOMEN RAKENNUSKULTTUURIN YLEISLUETTELO				MUSEOVIRASTO	
KOHDEINVENTOINTILOMAKE					
1. Lääni	Lapin		3. Kohde	Alatornion	
2. Kunta	Tornio				
4. Kylä/Rekisterinumero	5. Kaup.osa/Kortteli/Talo XXIII		6. Kohdetyyppi		
7. Peruskartta/Koordin.	8. Osoite PARASNIEMI		9. Omistaja ja omistajan osoite Alatornion Seurakunta		
10. RAKENNUKSEN KUVAUS					
Rakennus n:o I II					
Nyk. käyttö	Asuinrakennus (Pappila)		Kirkkoherranvirasto/Nuorisotoimisto		
Alkup. käyttö	Virkamiesasunto		Srk-talo, Seurakuntasali		
Rak. aika	1842		1786		
Suunnittelija	Rakennettu Ruotsi-Suomen virkamiesasuntopiirustusten mukaan				
Kerrosuku	1		2		
Perusta	Luonnonkiviharkot		Luonnonkiviharkot		
Runko	Hirsi+lauta		Hirsi+lauta		
Kattomuoto	Harjakatto		Mansardi		
Kate	Poltettu tiili		Poltettu tiili		
Vuoraus	Keilapontti		Keilapontti		
Ulkovärit	Tuohenvalkoista		Valkoista		
Kunto	Hyvä		Hyvä		
Erityispiirteet	Kuistit sekä itä-että etelä-puolella, julkisivun laudoitus keskellä pystysuoraan, ylhäällä ja alhaalla vaakasuuntaan.				
11. RAKENNUSHISTORIA					
Parasniemen Pappilaan kuuluu kahden edellämainitun asutun rakennuksen lisäksi sinne johtavan tien varrella sijaitsevat riihi ja kaksi aittaa, sekä pihapiirin vanha kivinavetta. Riihi on rakennettu 1784, navetta 1800-luvun alkuvuosina, aitoista ei oletarkempaa tietoa. Asuinrakennuksia leimaaklassistinen rakennustyyli. Nuoremman, 1842, rakennetun nykyisen pappilan ulkoasu on empire-tyylinen. Kaksi-kerroksinen rakennus on vuodelta 1786 ja tomii nykyisin mm. kirkkoherranvirastona. Suunnittelijoista ei oletarkkaa tietoa, rakentaminen on suoritettu Ruotsi-Suomen virkamiesasuntopiirustusten mukaan. Vuonna 1953 on rakennuksissa suoritettu muutostöitä Ilmari Massa laatimien rakennus-lupakuvien mukaan. (LIITE 1)					
12. LÄHIYMPÄRISTÖ					
Sijaitsee Torniojokeen työntyvllä niemellä, ympärillä peltoalueita sekä metsäsaarekkeita.					
13. SÄILYMISEDELLYTYKSET (uhkatekijät, kaavallinen tms. tilanne, päätökset)					
Ei uhkatekijöitä tällä hetkellä.					
14. LUETTELOINTIPERUSTE					
Kohde edustaa aikakaudelleen luonteenomaista virkatalotyyppiä. Kokonaisuutena jokirannassa olevat kaksi asuinrakennusta, ulko-rakennus ja aitta muodostaa ympäröivän puistikon kanssa eheän ja hoidetun kokonaisuuden.					15. Rakennus-historiallinen ☒ 16. Historiallinen ☒ 17. Maisemallinen ☒

KOHTEN NUMERO

KOHDE

KUNTA

**18. OTE PERUSKARTASTA
TAI ASEMAPIIRROS**

**19. POHJAPIIRROS TAI TIETOJA
SISÄTILOISTA**

Rakennus I:
Alkuperäinen pohja:



Pohjoispäädyssä kaksi kammaria, keskellä iso sali, ruokasali ja keittiö eteläpäässä. Yläkerrassa 2 hirsiseinäistä huonetta

Muutostyöt;
Ruokasalista osa keittiön aputiloiksi.
Yläkerran huoneet jaettu neljäksi eri huoneeksi.

Tarkemmin liitteessä 1.

20. VALOKUVAT

21. LÄHTEET (kirjallisuus, piirustukset, asiakirjat)

Lapin rakennusperintö, Lapin läänin rakennusperinne RY,
Kirjapaino Kaleva

Mielestämme tärkeät rakennuskohteet Airas, Oulun yliopiston arkkitehtuutin osaston harjoitustyö 1976.

23. SUULLISTA TIETOA ANTANEET

Alatornion Kirkkoherra Ossi Ylipekkala

22. LIITTEET


1. = Vuoden 1953
rakennuslupakuvat

24. LOMAKKEEN TÄYTTÄJÄ, päiväys

P. Hämäläinen

P. Erling

6.7.1988

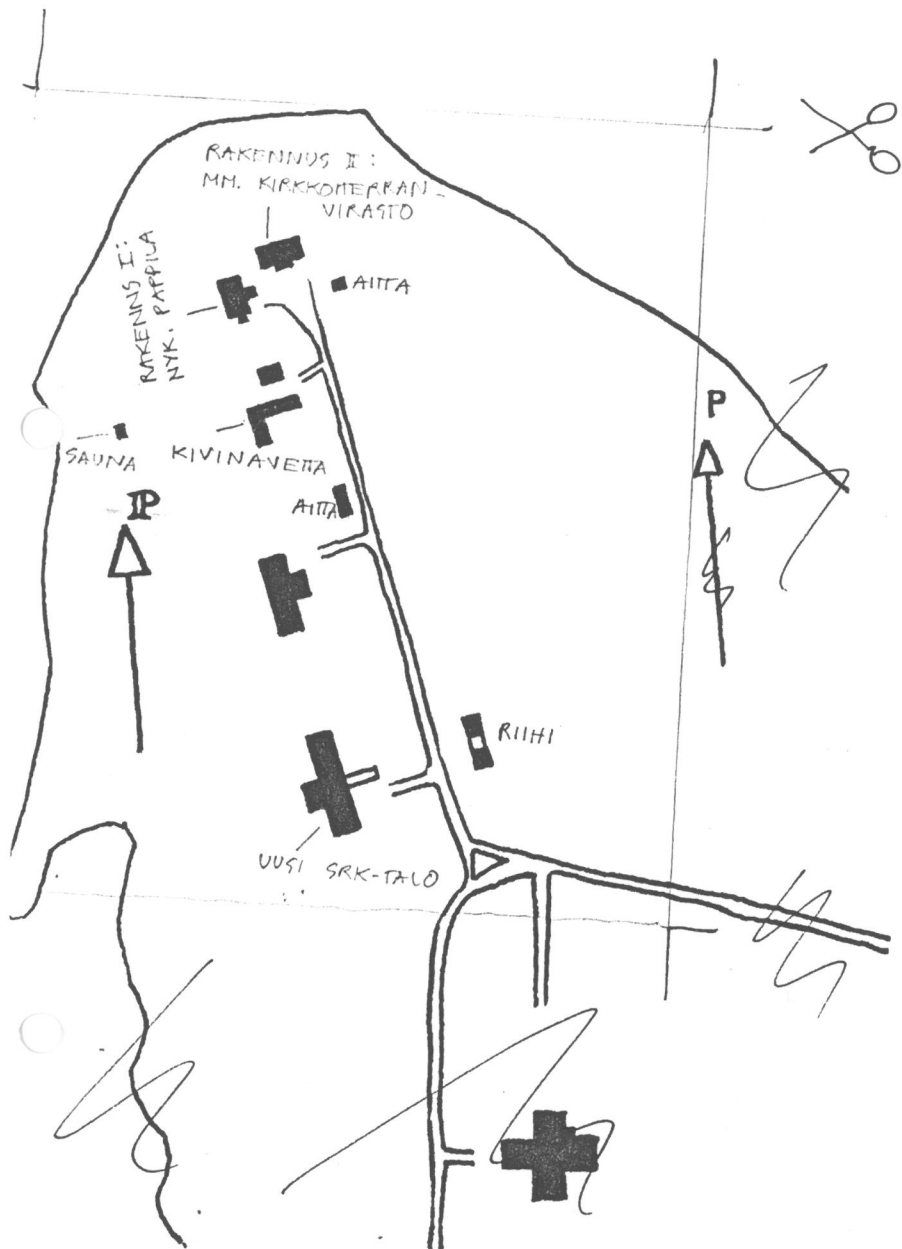

KOHTEN NUMERO

KOHDE

KUNTA

SUOMEN RAKENNUSKULTTUURIN YLEISLUETTELO			MUSEOVIRASTO
KOHDEINVENTOINTILOMAKE			
1. Lääni	Lapin lääni	3. Kohde	
2. Kunta	Tornio	Alatornion Pitäjämuseo	
4. Kylä/Rekisterinumero	5. Kaup.osa/Kortteli/Talo	6. Kohdetyyppi	
	XXIII		
7. Peruskartta/Koordin.	8. Osoite	9. Omistaja ja omistajan osoite	
	KIRKONMÄKI	Alatornion Pitäjäseura RY./ Museotoimikunta	
10. RAKENNUKSEN KUVAUS			
Rakennus n:o			
Nyk. käyttö	Museo (Perustettu 1964)		
Alkup. käyttö	Manttaalikunnan jyvämäkasiini		
Rak. aika	1800-luvun puoliväli		
Suunnittelija			
Kerrosuku	2		
Perusta	lonnonkiviperusta, jonka päällä hirsi, jossa lohenpyrstösälvos		
Runko	Hirsi		
Kattomuoto	Harjakatto		
Kate	Tiili		
Vuoraus	Ponttilauta, imitoi hirsirakennetta (vaakasuuntaan)		
Ulkovärit	Punamusta		
Kunto	Hyvä		
Erityispiirteet	Följareita molempien pitkien sivujen keskellä yksi sekä lyhyillä sivuilla ovien molemmin puolin.		
	Pitkillä sivuilla kummallakin neljä pintä luukku.		
11. RAKENNUSHISTORIA			
Entinen Manttaalikunnan jyvämäkasiini rakennettiin sijaintipaikalleen kirkon läheisyyteen 1800-luvun puolivälissä. 1960-luvun alussa se siirtyi Alatornion Seurakunnalta Pitäjäseuran omistukseen, jolloin se kunnostettiin ponttilautavuorausta myöten ja Pitäjän museon toiminta aloitettiin siinä.			
12. LÄHIYMPÄRISTÖ			
Sijaitsee kirkkomaalla. Eteläpuolella junarata.			
13. SÄILYMISEDELLYTYKSET (uhkatekijät, kaavallinen tms. tilanne, päätökset)			
Tällä hetkellä ei uhkatekijöitä: - sijaitsee kirkkomaalla - omistaja Alatornion Pitäjäseuran museotoimikunta			
14. LUETTELOINTIPERUSTE			
Alkuperäinen asu säilynyt hyvin, kohde edustaa katoavaa kulttuuriympäristöä			15. Rakennus-historiallinen ☒
			16. Historiallinen ☒
			17. Maisemallinen ☒

18. OTE PERUSKARTASTA
TAI ASEMAPIIRROS

19. POHJAPIIRROS TAI TIETOJA
SISÄTILOISTA

Kaksikerroksinen lainajyvämakasiini, jossa
neljä huonetta.

20. VALOKUVAT

21. LÄHTEET (kirjallisuus, piirustukset, asiakirjat)

Päivi Mäkelä: Selvitys Länsipohjan museoista (Tornio 1981)

22. LIITTEET

24. LOMAKKEEN TÄYTTÄJÄ, päiväys

10.8.1988

PH/PE

23. SUULLISTA TIETOA ANTANEET

Lauri Alamäki



SUOMEN RAKENNUSKULTTUURIN YLEISLUETTELO			MUSEOVIRASTO
KOHDEINVENTOINTILOMAKE			
1. Lääni	Lapin	3. Kohde	Linnaisten kartano
2. Kunta	Tornio		
4. Kylä/Rekisterinumero	5. Kaup.osa/Kortteli/Talo XXIII:12:2	6. Kohdetyyppi	
7. Peruskartta/Koordin.	8. Osoite Kirkonmäentie, Tornio	9. Omistaja ja omistajan osoite Oili ja Juhani Heikkilä Kirkonmäentie, Tornio	
10. RAKENNUKSEN KUVAUS			
Rakennus n:o			
	I	II	III
Nyk. käyttö	Asuinrakennus	Sauna/Varasto	Ulkovarasto
Alkup. käyttö	Asuinrakennus	Sauna/Talli/Navetta/Puucee	Puuliiteri/Kunnan palokalusto
Rak. aika	n. 1870	n. 1870	n. 1870
Suunnittelija	Rakennuttaja Pappi Castren		
Kerrosluke	1+	1	I
Perusta	Luonnonkiviharkot	Sama	Sama
Runko	Hirsi+lauta	Hirsi+lauta	Itäpääty lauta, länsipääty hirsi
Kattomuoto	Harja	Harja	Harja
Kate	Saumapelti	Peltikate	Peltikate
Vuoraus	Vaakas.paneli, kuistissa pysty	keskeltä vaakas,laidolta paneu.	Hirsi
Ulkovärit	Punamulta, ikkunapuitteet,	ovet, eöljarit valkoiset	
Kunto	Hyvä	Hyvä	Hyvä
Erityispiirteet	Kulmissa ja pitkillä seinillä följareita, jotka ikkunapuitteiden kanssa usklassistiset	Alkuperäiset ikkunat & ovet, ovissa vaaleansininen koristelaudoitus ja eritt. korist. ikkunat	Maakellari länsipäädysssä, osittain ent. palokalustova- raston alla.
11. RAKENNUSHISTORIA			
Kartanon rakennutti Pappi Castren n. 1870. Eteläisessä piharakennuksessa länsipäädys- sä pidettiin kunnan palokalustoa. Osittain tämän alla on maakellari. Itäpäädysssä sijaitsi puuliiteri. Rakennus alkuperäisessä kunnossa muuten, paitsi maalattu ja katettu peltikatolla. Itäinen ulkorakennus on alunperin ollut jaettu pohjoispäädystä lukien saunaksi, talliksi, navetaksi ja puuceeksi. Ikkunat ja ovet alkuperäiset, mutta rakennus kokonaisuudessaan maalattu ulkoapäin ja katettu peltikatolla. Saunan puolella remonntti meneillään. Ovissa kaunis vaal.sininen koristelaudoitus. Rakennus- uksen takana ränsistynyt kaivo. Asuinrakennus peruskorjattu -80-luvun alussa, jolloin kuisti rakennettiin entisen kuistin tilalle, josta oli vain joitain merkkejä jäljellä.			
12. LÄHIYMPÄRISTÖ			
Viereisillä tonteilla myös vanhaa rakennuskantaa, muita huomattavasti huonommassa kunnossa.			
13. SÄILYMISEDELLYTYKSET (uhkatekijät, kaavallinen tms. tilanne, päätökset)			
Hyvät. Päärakennuksessa peruskorjaus tehty, ulkorakennuksissa meneillään.			
14. LUETTELOINTIPERUSTE			
Rakennukset muodostavat eheän pihapiirin, sekä liittyvät kiinteästi Kirkonmäen vanhan Rakennuskannan leimaamaan idyllisen, oman historian omaamaan miljööseen.			
			15. Rakennus-historiallinen ☒
			16. Historiallinen ☐
			17. Maisemallinen ☒

**18. OTE PERUSKARTASTA
TAI ASEMAPIIRROS**

**19. POHJAPIIRROS TAI TIETOJA
SISÄTILOISTA**

Alakerrassa nykyisin neljä huonetta ja keittiö, yläkertaan rakennettu sauna, pesuhuone, kaksi makuuhuonetta ja vaatehuone.

alunperin alakerrassa ilmesesti kolme huonetta ja keittiö, yläkerrassa ilmeisesti kaksi suurta huonetta.

20. VALOKUVAT

21. LÄHTEET (kirjallisuus, piirustukset, asiakirjat)

22. LIITTEET


24. LOMAKKEEN TÄYTTÄJÄ, päiväys

6.7.1988

PE/PH

23. SUULLISTA TIETOA ANTANEET

Sirkka Kortelainen (n. 1922)

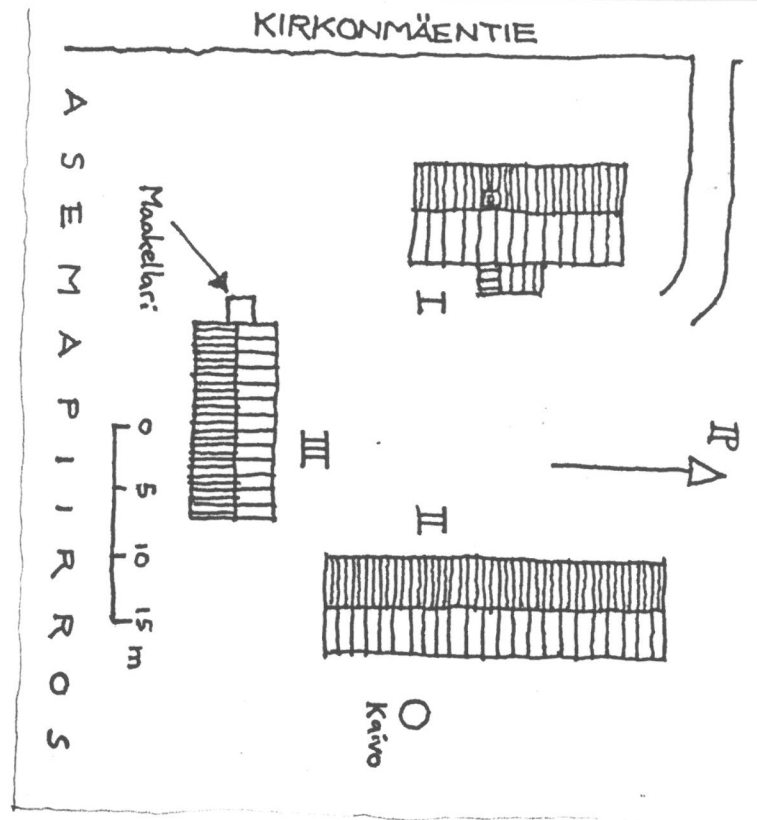

SUOMEN RAKENNUSKULTTUURIN YLEISLUETTELO

MUSEOVIRASTO

KOHDEINVENTOINTILOMAKE

1. Lääni	Lapin	3. Kohde	
2. Kunta	Tornio	Lillebergin kartano	
4. Kylä/Rekisterinumero	5. Kaup.osa/Kortteli/Talo	6. Kohdetyyppi	
	XXIII:12:1		
7. Peruskartta/Koordin.	8. Osoite	9. Omistaja ja omistajan osoite	
	Kirkonmäentie	Anna Maria Ylinenjärvi	
		Haaparanta	

10. RAKENNUKSEN KUVAUS

Rakennus n:o

I

I

II

Nyk. käyttö	Ei käytössä	Ei käytössä
Alkup. käyttö	Asuinrakennus	Sauna/Saunatupa/Liiteri
Rak. aika	1700-1800-lukujen vaihde	
Suunnittelija		
Kerrosuku	1	2
Perusta	Luonnonkivi	
Runko	Hirsi+lauta	Hirsi+lauta
Kattomuoto	Harjajatto	Harjakatto
Kate	Bitumihuopa (laitettu myöhem.)	
Vuoraus		
Ulkovärit	Punamulta, listat, ikkunapuitteet ja följarit valkoiset	
Kunto	Huono	Huono
Erityispiirteet	Erityisen kaunis räystäslista,	
	ikkuna-aukoitus ja ullakon ulkoseinän	
	koristelaudoitus	

11. RAKENNUSHISTORIA

Talo lienee rakennettu kirkon rakentamisen aikoihin ja sen isäntänä ilmeisesti oli kirkon kanttori. Asuinrakennuksen ja navetta-sauna? -rakennuksen lisäksi pihaan on kuulunut talli-liiteri-rakennus, joka erittäin huonokuntoisena purettiin 1950-luvulla, se sijaitsi talon suuntaisesti ja sen itäpääty oli kaivon kohdalla. Vanhin tilaa koskeva kauppakirja on vuodelta 1940, jolloin Aino ja Johan Lundgren myivät Aino Maria Heinosen. Tämä myi tilan Karin Lempiäiselle 1941, Lempiäinen V. Martimolle ja O. Pajalalle 1952. Maa on ollut seurakunnan vuokramaata vuoteen 1954, jolloin Olavi Pajala lunasti maan. Anna Marjata Ylinenjärven omistukseen tila siirtyi 1971.

12. LÄHIYMPÄRISTÖ

Viereisellä tontilla 1800-luvulta oleva Linnaisten kartano, sekä yläpuolella, samassa korttelissa, muita samanhenkisiä rakennuksia.

13. SÄILYMEDELLYTYKSET (uhkatekijät, kaavallinen tms. tilanne, päätökset)

Erittäin huonossa kunnossa. Lähes mahdoton enää kunnostaa. Kaavassa ei säilymispäätöstä.

14. LUETTELOINTIPERUSTE

Alkuperäisen näköinen, kaunis ja ympäristöönsä hyvin sopeutuva kokonaisuus.

15. Rakennus-historiallinen	☐
16. Historiallinen	☐
17. Maisemallinen	☒

18. OTE PERUSKARTASTA
TAI ASEMAPIIRROS

19. POHJAPIIRROS TAI TIETOJA
SISÄTILOISTA

20. VALOKUVAT

21. LÄHTEET (kirjallisuus, piirustukset, asiakirjat)

22. LIITTEET

LIITE 1 piirroksia
LIITE 2 yksityiskohdista
LIITE 3

24. LOMAKKEEN TÄYTTÄJÄ, päiväys


Heinäkuu 1988

PE/PH

23. SUULLISTA TIETOA ANTANEET

Sirkka Kortelainen (1922)

Muakellari

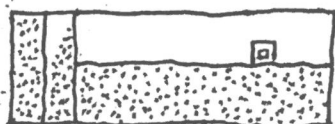


0
5 m

I



II

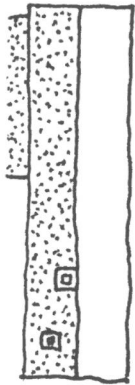

○ Kaivo




KIRKONMÄENTIE




ISEMÄPIIRROS

OHJAPIIRROS

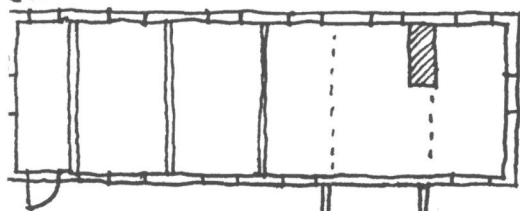

n. 3 1/2 m

POHJAPIIRROS

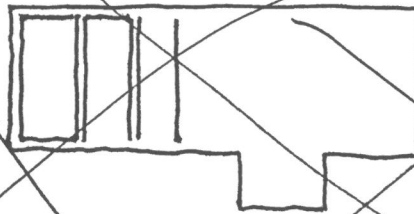


LIITE 1 : PIIRROKSIA / LILLEBERG


Kärran vierestä ollut
taloa vastapäätä
talli - luteri rakennus

50 - luvulla purettiin

— perustettiin Mokka

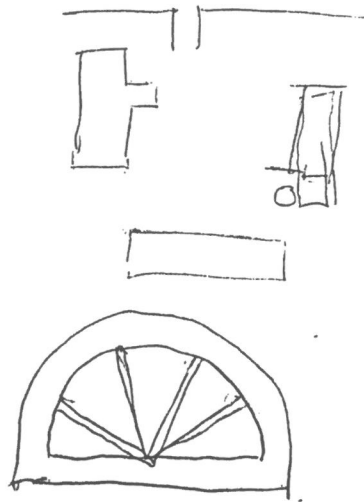

16000

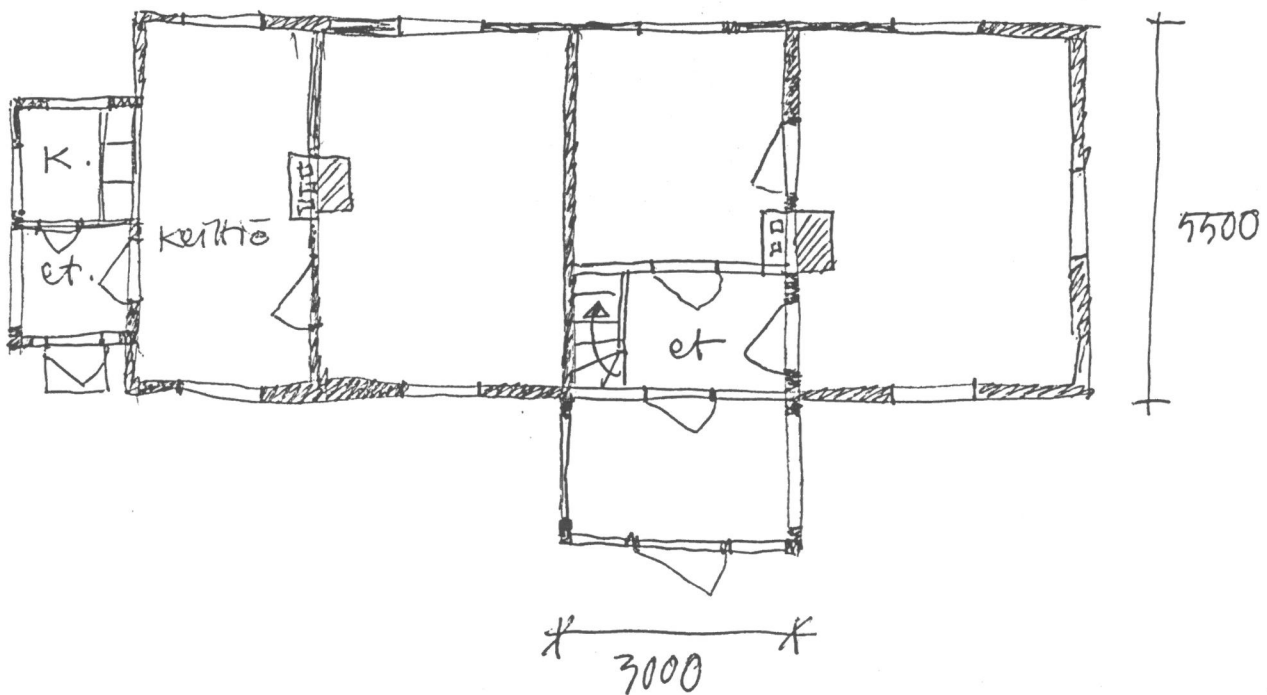

LIITE 2 : PIIRROKSIA / LILLEBERG

— myk. kaiteena vihreä bitumihuopa





— takaseinä (puk. vast.)



— itäpäädystä karkakennus (kutsu?)
sijonka päädystä tympämon aiheinen
koristelu



kano

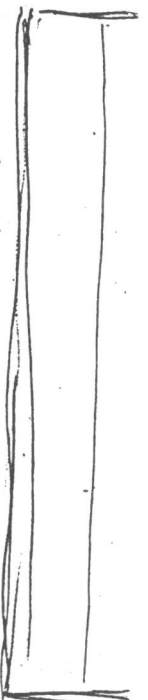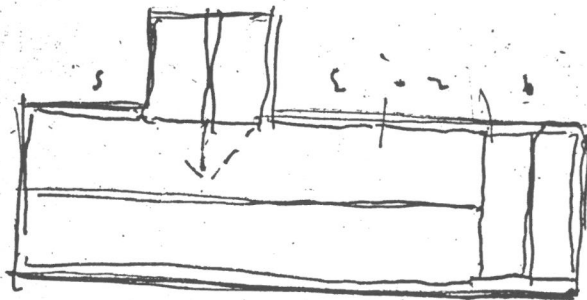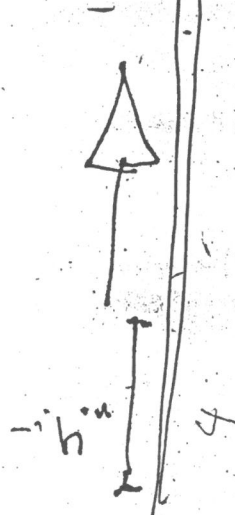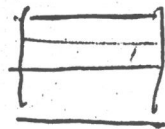


metallian




XXIII : 12 : 24

12 : 1

Ent. Kantamintilo

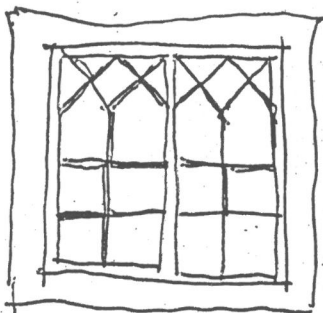

ikkunapuitteet

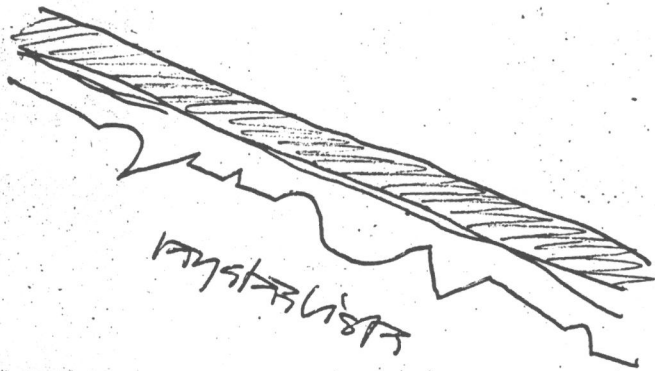


rajustuslist


- punamulta

ovat ikkunapuitteet, räystäät valkoiset
kuihin
kulmissa valk. pystylant

muuten kulmissa valk. vaakalاندوتس

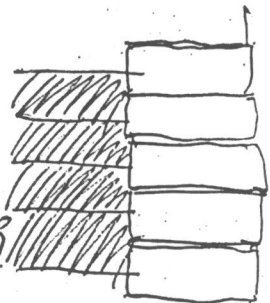

- ullakon seinässä pystysuuntinen koristeاندوتس

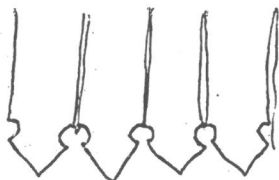

- seinässä ponthant

SUOMEN RAKENNUSKULTTUURIN YLEISLUETTELO

MUSEOVIRASTO

KOHDEINVENTOINTILOMAKE

1. Lääni	Lapin	3. Kohde	Kristinebergin kartano
2. Kunta	Tornio	6. Kohdetyyppi	
4. Kylä/Rekisterinumero	5. Kaup.osa/Kortteli/Talo		
	XXIII:29/2		
7. Peruskartta/Koordin.	8. Osoite	9. Omistaja ja omistajan osoite	
	Kirkonmäentie	Maria ja Rolf Metsävainio Haaparanta	

10. RAKENNUKSEN KUVAUS

Rakennus n:o

	I	II
Nyk. käyttö	Ei käytössä (palannut)	
Alkup. käyttö	Asuinrakennus	Navetta/talli
Rak. aika	1790-luku	1790-luku
Suunnittelija	Ilm. Ruotsin valtion virkataloja	
Kerrosluvu	2	1
Perusta	Luonnonkiviharkot	Luonnonkiviharkot
Runko	Hirsi+lauta	Luonnonkivi+lauta+hirsi
Kattomuoto	Mansardi	Harjakatto
Kate	Huopakate	Bitumihuopa
Vuoraus	Vaakasuunt. paneli	Luonnonkivi/Paneli/Hirsi
Ulkovärit	Tuhkanvaalea	Punamulta, ovet harmaat
Kunto	Erittäin huono	Kohtalainen
Erityispiirteet	Palanut 80-luvun alussa	Osittain käytössä,
	Sveitsiläistyyppinen räystäslista-	pohjoispäädyssä 1.krs
	koristelu kuistien nurkissa	luonnonkiviharkkoista
	pylväsaiehetklassistishenkiset ikkunakarnit	murattu, eteläpääty hirsirakenteinen

11. RAKENNUSHISTORIA Edessä suuri lasikuisti.

Kartanon rakennutti, tiettävästi 1790-luvulla, kruununvouti Johan Pyhr. Sen omisti Ruotsin kruunu vuoteen 1806, jolloin Dyhr osti sen itselleen. Kaupasta on tallella kauppakirja, joka on Rolf Metsävainion hallussa. Asuinrakennukseen tehtiin peruskorjaus vuonna 1880, jolloin rakennettiin kuisti. Metsävainion sukuun kartano siirtyi 1919. Tätä ennen sen omisti Karkus, jonka Montelin sukuun kuuluva vaimo sai sen perintönä alunperin umpikartanon muodostaneista rakennuksista on 1950-luvulla purettu seitsenhuoneinen ns. väentuparakennus. Tulipalossakin säilynyt navettarakennus on alunperin ollut 70 metriä pitkä, nykyisin n. 35 metriä. Kartanoon on kuulunut kaksi myllyä, nykyisen näätsaarentien ja kirkonmäentien risteyksen kohdalla sijainnut ainoa tuulimylly, ja rannassa ollut vesimylly. Tuulimylly kaatui 1930-luvulla, vesimylly on tuhoutunut aikaisemmin. Kartano paloi 1980-luvun alussa.

12. LÄHIYMPÄRISTÖ

Ympärillä uutta rakennuskantaa.
Pihapiiri pahasti rehevöitynyt.

13. SÄILYMISEDELLYTYKSET (uhkatekijät, kaavallinen tms. tilanne, päätökset)



Kartanon purkamisesta kiistellään.
Mahdoton enää korjata.

14. LUETTELOINTIPERUSTE

Asuinrakennuksessa uusklassisia ja sveitsiläistyyllisiä vaikutteita.


15. Rakennus-historiallinen ☒
16. Historiallinen ☐
17. Maisemallinen ☒

18. OTE PERUSKARTASTA
TAI ASEMAPIIRROS

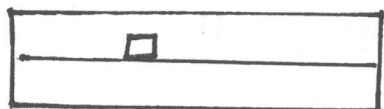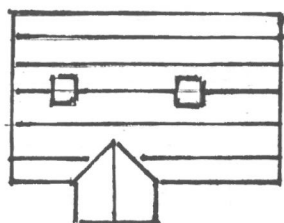

n. 7m

19. POHJAPIIRROS TAI TIETOJA
SISÄTILOISTA

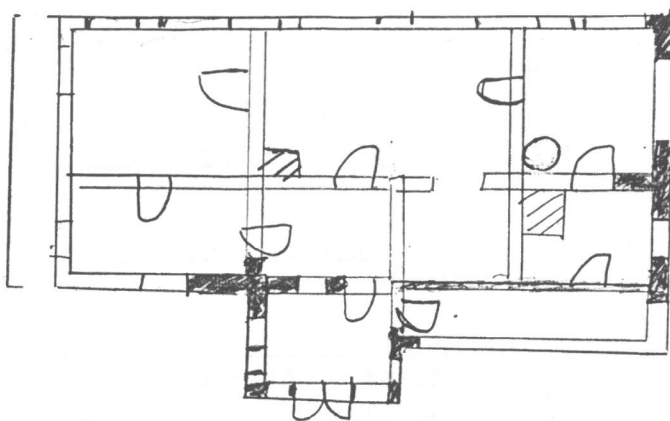

20. VALOKUVAT

21. LÄHTEET (kirjallisuus, piirustukset, asiakirjat)

Airas: Mielestämme tärkeimmät suojelukohteet (1976)

22. LIITTEET

LIITE 1 = Piirroksia
LIITE 2 = Airas

24. LOMAKKEEN TÄYTTÄJÄ, päiväys

10.8.1988



PE/PH

23. SUULLISTA TIETOA ANTANEET


Rainer Metsävainio

Rolf Metsävainio

ASEMAPIIRROS POHJAPIIRROS

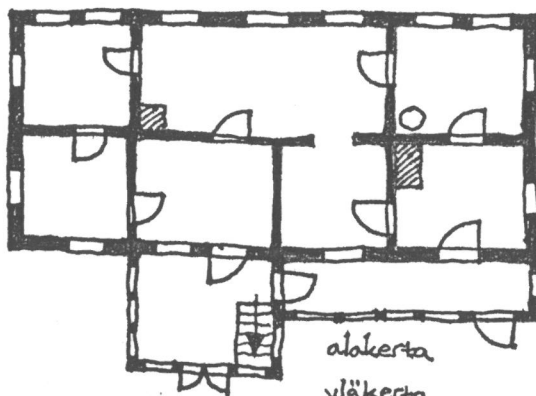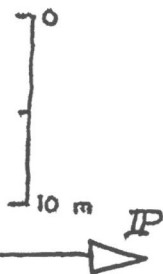


KIRKONMÄENTIE

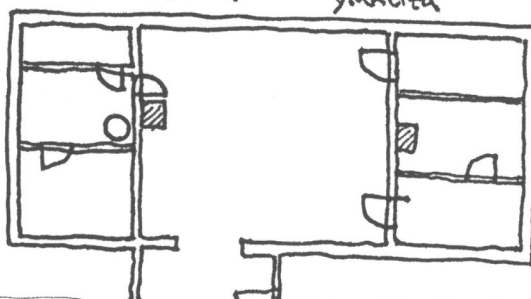


PALANUT KARTANO

- mansardikatto (huopakate)
- listakonistelu räystäissä

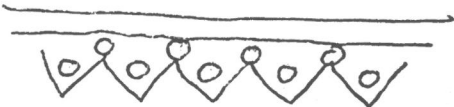

- hirsi + lauta-rakenne
- ikkunat 1800-luvulta

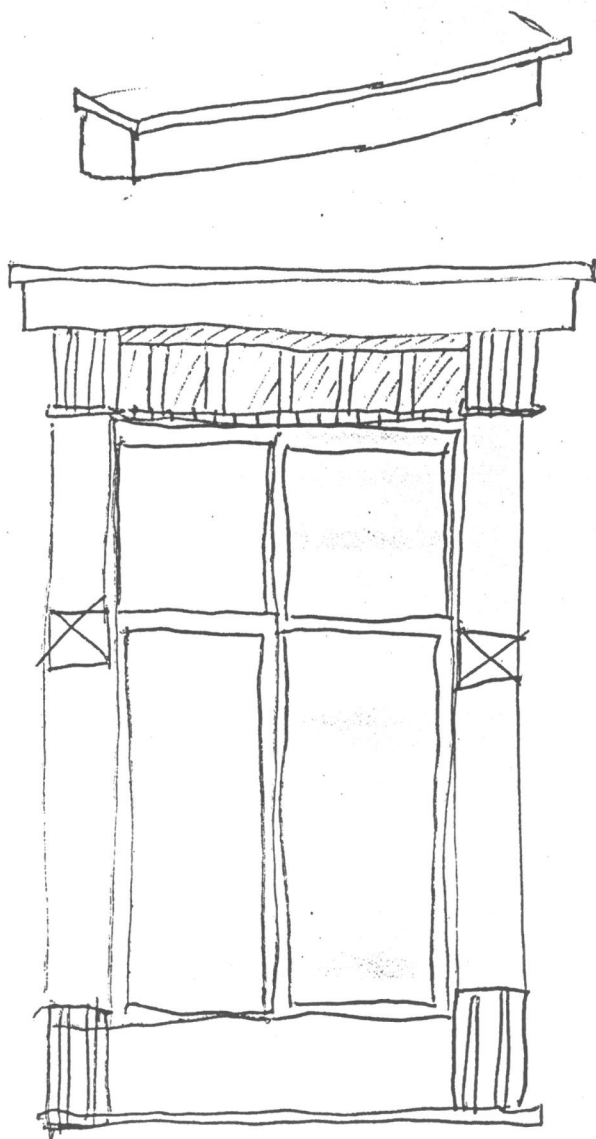


- vaakas.
paneeli

- kerroksia 11

- tuhkanvalk.

- kaksi kniishä,
kniishen kulmiss-
"pylväskonistelu"

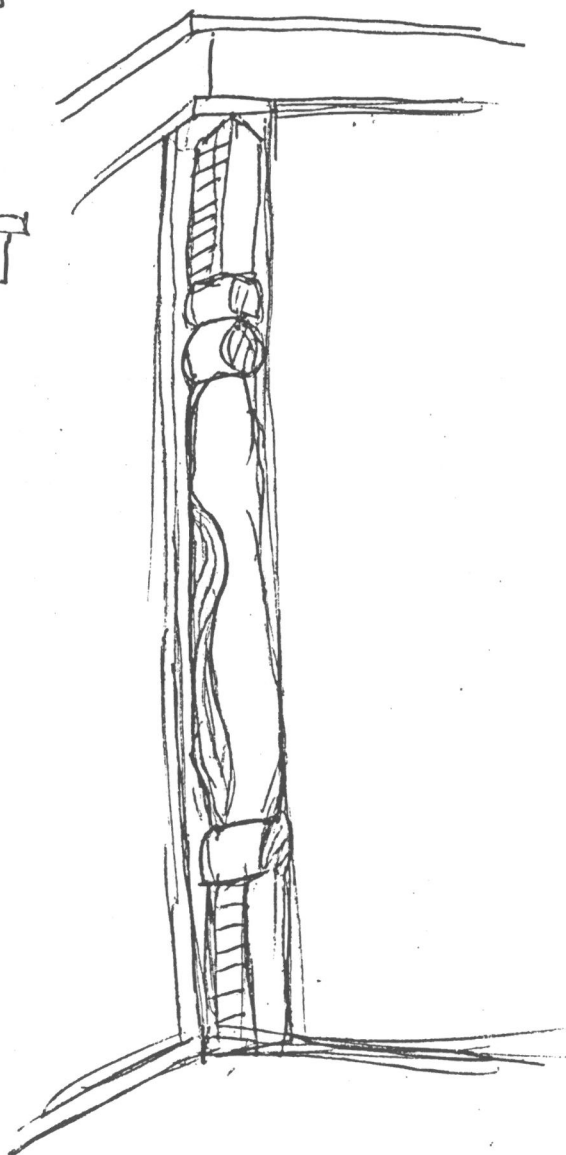


AIRAS: MIELESTÄMME TÄRKEIMMÄT SUOJELUKOHTEET (1977)

7.6

Kristinebergin kartano. Hirsinen ,huonokuntoinen mutta kuitenkin täydellinen kesäkartano. Umpipiha. Tuuliviirissä vuosiluku 1770.

R ,H ;B

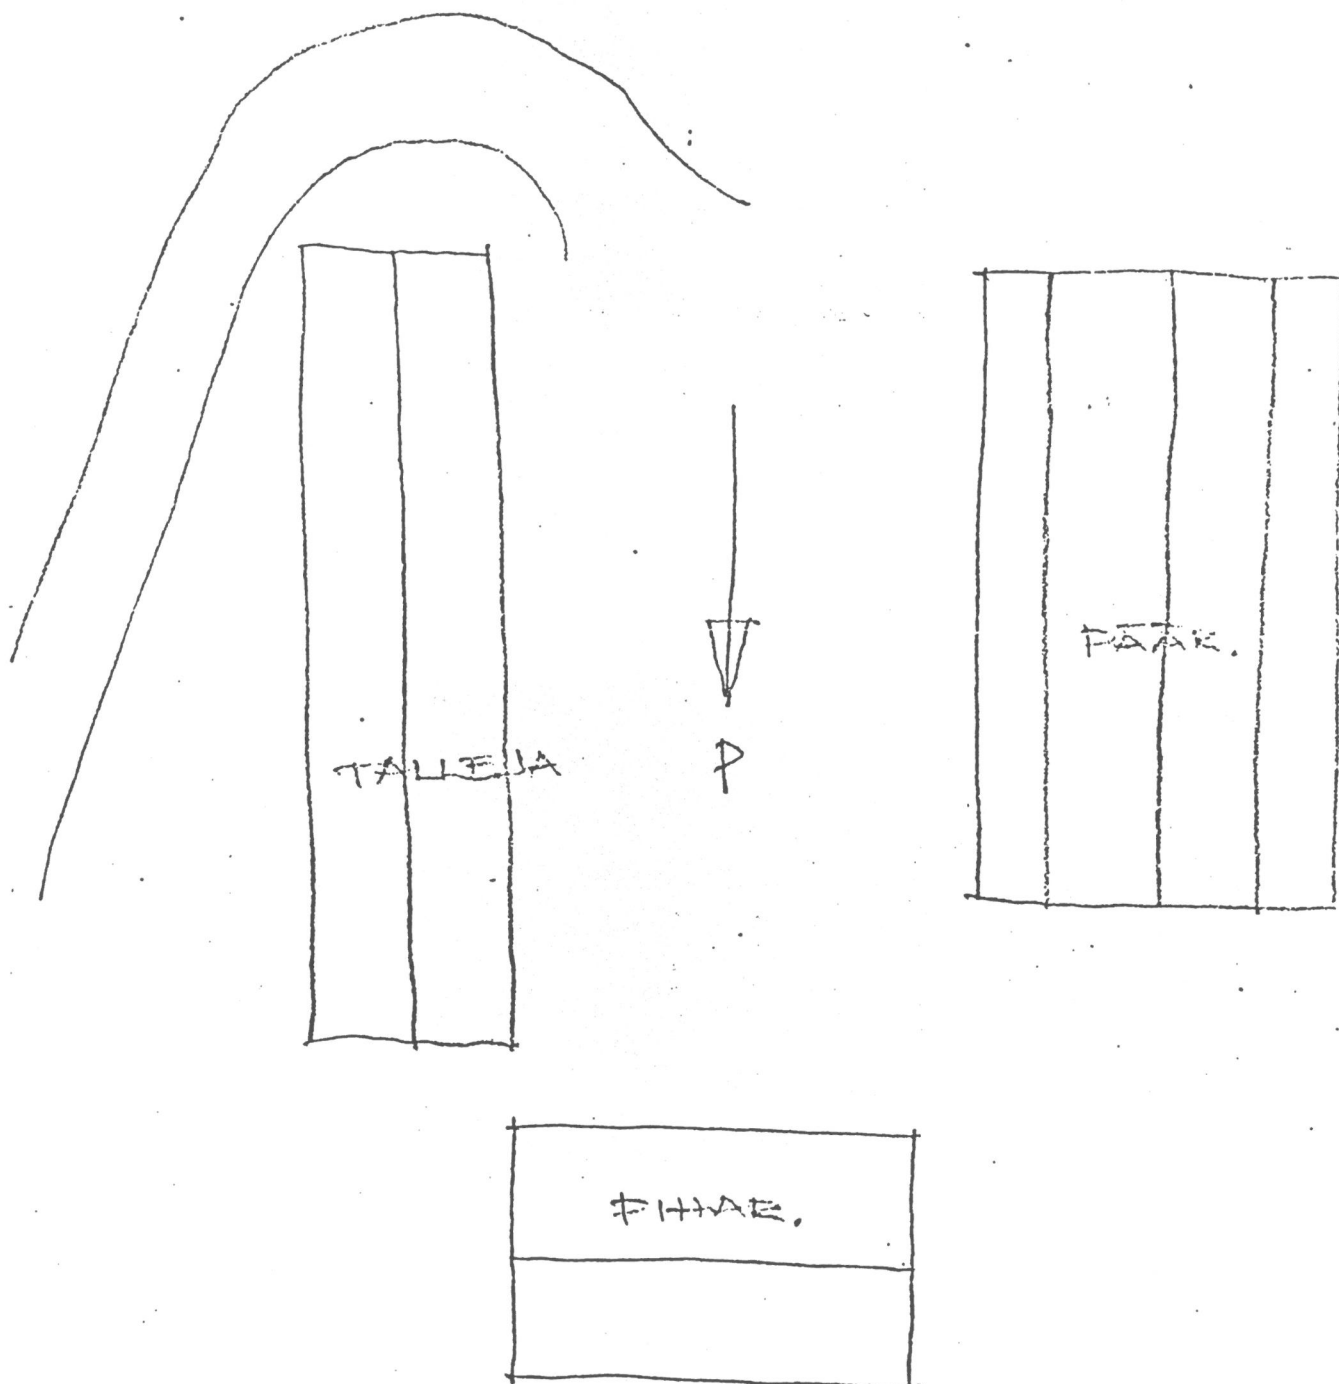

SUOMEN RAKENNUSKULTTUURIN YLEISLUETTELO

MUSEOVIRASTO

KOHDEINVENTOINTILOMAKE

1. Lääni	Lapin	3. Kohde	Huhtala
2. Kunta	Tornio	6. Kohdetyyppi	
4. Kylä/Rekisterinumero	5. Kaup.osa/Kortteli/Talo XXIII:12:22	9. Omistaja ja omistajan osoite Aino Mört Haaparanta	
7. Peruskartta/Koordin.	8. Osoite Selmantie, Kirkonmäki		

10. RAKENNUKSEN KUVAUS

Rakennus n:o	I	II
Nyk. käyttö	Kesäasunto	Varastorakennus
Alkup. käyttö	Asuinrakennus	Sauna/Liiteri
Rak. aika		
Suunnittelija		
Kerrosluke	1+(1)	I
Perusta	Luonnonkivi	Luonnonkivi
Runko	lauta	lauta
Kattomuoto	Harjakatto	Harjakatto
Kate	Pelti	Huopa
Vuoraus	Vaakapontti	Vaakapontti
Ulkovärit	Punainen, lista valkoiset	Punaninen
Kunto	Kohtalainen	Kohtalainen
Erytispiirteet	Alkuperäistä ulkoasua muutettu ilm. useaan otteeseen	

11. RAKENNUSHISTORIA

Talo on rakennettu ilmeisesti 1920.30, mutta asuinrakennusta on remontoitu useaan otteeseen ja ulkomuoto näiden mukana hiukan muuttunut. Kuisti on rakennettu jälkikäteen ja katto uusittu. Ikkunat puitteineen on myös muutettu. Ulkorakennukseen on tehty lisäsiipi myöhemmin jossa ilmeisesti on käytetty asuinrakennuksen vanhoja ikkunoita.

12. LÄHIYMPÄRISTÖ

Lähiympäristössä useita samanhenkisiä rakennuksia.

13. SÄILYMISEDELLYTYKSET (uhkatekijät, kaavallinen tms. tilanne, päätökset)

Ei uojelupäätöstä. Alue kaavoitettu pientaloalueeksi.
Tällä hetkellä kunnoltaan käyttökelpoinen.

14. LUETTELOINTIPERUSTE

Kuuluu Kirkonmäen vanhojen rakennusten muodostamaan miljööseen.

15. Rakennus-historiallinen ☐
16. Historiallinen ☐
17. Maisemallinen ☒

18. OTE PERUSKARTASTA
TAI ASEMAPIIRROS

19. POHJAPIIRROS TAI TIETOJA
SISÄTILOISTA

20. VALOKUVAT

21. LÄHTEET (kirjallisuus, piirustukset, asiakirjat)

22. LIITTEET


24. LOMAKKEEN TÄYTTÄJÄ, päiväys
14.7.1988

PH/PE

23. SUULLISTA TIETOA ANTANEET

Jouko Mört

A S E M A P I R R O S

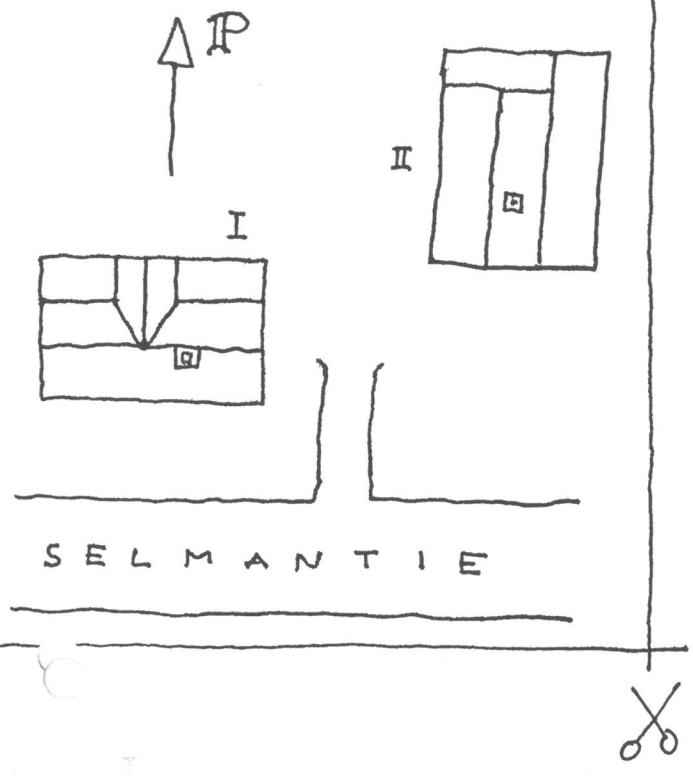

SUOMEN RAKENNUSKULTTUURIN YLEISLUETTELO				MUSEOVIRASTO	
KOHDEINVENTOINTILOMAKE					
1. Lääni		Lapin		3. Kohde	
2. Kunta		Tornio		Ent. Salmen talo	
4. Kylä/Rekisterinumero		5. Kaup.osa/Kortteli/Talo		6. Kohdetyyppi	
		XXIII:10:2			
7. Peruskartta/Koordin.		8. Osoite		9. Omistaja ja omistajan osoite	
		Kirkonmäentie		Nasti Salmi	
10. RAKENNUKSEN KUVAUS					
Rakennus n:o					
I II III					
Nyk. käyttö	Ei käytössä		Ei käytössä		Ei käytössä
Alkup. käyttö	Asuinrakennus		Liiteri/Puucee		Sauna
Rak. aika	1800-luvun loppupuoli				1950-luku
Suunnittelija					
Kerrosuku	1+(1)				
Perusta	Sementti		Luonnonkivi		Luonnonkivi
Runko	Lauta		Lauta		Lauta
Kattomuoto	Harja (+kuisti ja frontoni)		Harja		Harja
Kate	Huopa		Päre		Huopa
Vuoraus	Vaakapontti		Vaakapontti		Vaakalaudoitus
Ulkovärit	Vaal.kelt, Listat ruskea		Vaal.kelt.		Vaal.kelt, ovet punaiset
Kunto	Huono		Huono		Huono
Erityispiirteet	Yläkerran päädyissä				
	alkuperäiset 6-ruutuiset				
	ikkunat. Katon länsiosassa				
	frontoni.				
11. RAKENNUSHISTORIA					
Nykyisin asumaton, ränsistynyt asuinrakennus sekä pärekattoinen liiteri ovat ilmeisemmin 1800-luvun loppupuolelta. Alunperin talo kuului Äijälän sukuunja vaihtoi useaan otteeseen omistajaa, kunnes vajaa kaksikymmentä vuotta sitten siirtyi Salmeelle. Tuohon aikaan tontti oli rakennuskiellossa, eikä omistaja siten voinut purkaa sitä ja rakentaa uutta, kuten toivoi. Viimeiset asukkaat ovat lähteneet tilalta 1980-luvun alussa. Rakennus on korjauskelvoton ja tämmöisenään maisemallisesti haitallinen.					
12. LÄHIYMPÄRISTÖ					
Korttelissa lähinnä uutta omakotitaloasumusta.					
13. SÄILYMISEDELLYTYKSET (uhkatekijät, kaavallinen tms. tilanne, päätökset)					
Rakennukset ränsistyvät hoitamattomana					
14. LUETTELOINTIPERUSTE					
Edustaa alueen vanhimpia rakennuksia.					
15. Rakennus-historiallinen ☐					
16. Historiallinen ☒					
17. Maisemallinen ☐					

18. OTE PERUSKARTASTA
TAI ASEMAPIIRROS

19. POHJAPIIRROS TAI TIETOJA
SISÄTILOISTA

20. VALOKUVAT

21. LÄHTEET (kirjallisuus, piirustukset, asiakirjat)

22. LIITTEET

24. LOMAKKEEN TÄYTTÄJÄ, päiväys


11.8.1988

23. SUULLISTA TIETOA ANTANEET

Nasti Salmi

PE/PH

A S E M A P I I R R O S

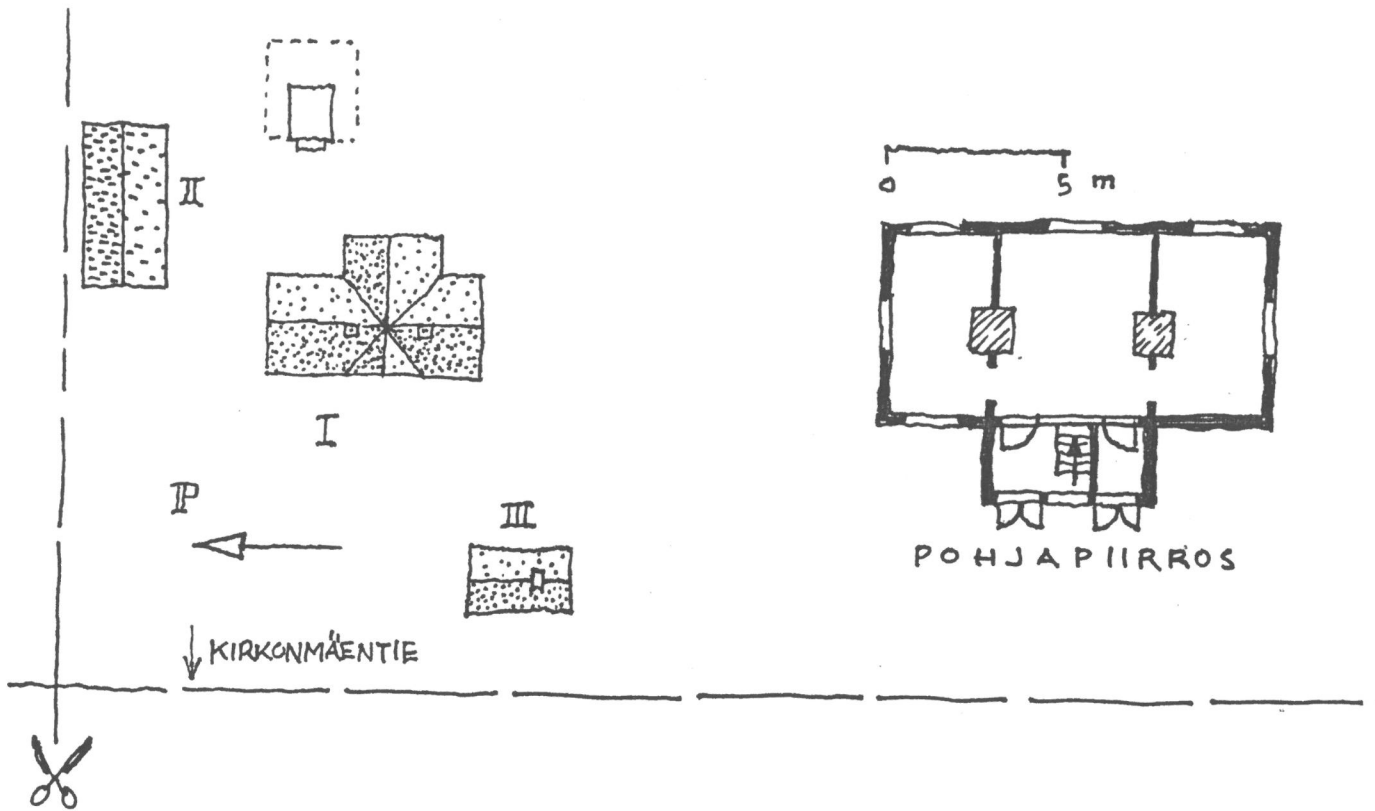

SUOMEN RAKENNUSKULTTUURIN YLEISLUETTELO

MUSEOVIRASTO

KOHDEINVENTOINTILOMAKE

1. Lääni	Lapin	3. Kohde	Korttelaisen talo
2. Kunta	Tornio		
4. Kylä/Rekisterinumero	5. Kaup.osa/Kortteli/Talo XXIII:12:23	6. Kohdetyyppi	
7. Peruskartta/Koordin.	8. Osoite Selmantie 5	9. Omistaja ja omistajan osoite Sirkka Korttelainen Selmantie 5	

10. RAKENNUKSEN KUVAUS

Rakennus n:o	I	II	III
Nyk. käyttö	Asuinrakennus	Ulkovarasto	Ulkovarasto
Alkup. käyttö	Asuinrakennus	Sauna/Lato	Makasiini/Talli
Rak. aika	1870-80	1800-1 loppu	1800-1 loppu
Suunnittelija	Rakentaja	Isäntä Pekkala (omaisia asuu	Kirkon mäellä XXIII:12:9)
Kerrosluvu	2	1	1+(1)
Perusta	Luonnonkivi	Luonnonkivi	Luonnonkivi
Runko	Lauta+hirsi	sama	sama
Kattomuoto	Harjakatto	Harjakatto	Harjakatto
Kate			Peltikatto (Rak.myöh.)
Vuoraus	Pystysuunt.lomalaudoitus+ponttilauta vanhimm. osassa		
Ulkovärit	Punamulta, ikkunapuitteet ja ovet valkoiset, sekä följarit valk.		
Kunto	Kohtalainen	Kohtalainen	Kohtalainen
Erityispiirteet	Alakerran ikkunat	Ikkunat alkuperäiset	Katolla peltinen
	vaihdettu, pitkillä	(puutapit)	karhun naamaa esittä-
	sivuilla klasistishenk.		vä tuuliviiri
	följarit ja ikkunapuitteet		

11. RAKENNUSHISTORIA

Isäntä Pekkala rakensi talon ulkorakennuksineen 1870-80. Asuinrakennus suorakaiteen muotoinen, pohjoissiipi on rakennettu vähän myöhemmin. Pekkalan jälkeen talon omisti tullimies Tuoma, ja vuonna 1928 se siirtyi Korttelaisen suvulle. Molempiin piharakennuksiin on myöhemmin rakennettu pieni jatke. Pihappirin on alunperin kuulunut myös kivinavetta.

Tontin laidalla on tiilikasoja, jotka tiedettävästi ovat jäänteitä paikalla sijanneista kirkkotuvista.

12. LÄHIYMPÄRISTÖ

Viereisellä tontilla (12:24) samanhenkinen ulkorakennus, tonttia ympäröi rehevä, villiintynyt puusto.

13. SÄILYMISEDELLYTYKSET (uhkatekijät, kaavallinen tms. tilanne, päätökset)

Peruskorjaus tarpeen. Nykyiseltä omistajalta ei odotettavissa toimenpiteitä ilman kaupungin avustusta.

14. LUETTELOINTIPERUSTE

Rakennukset muodostavat eheän kokonaisuuden, sekä muiden, lähistöllä sijaitsevien aikalaistensa kanssa (Esim. XXIII:12:1,2,24 piharakennus) voisivat muodostaa mielenkiintoisen miljöö.

15. Rakennus-historiallinen ☐
16. Historiallinen ☐
17. Maisemallinen ☒

18. OTE PERUSKARTASTA
TAI ASEMAPIIRROS

19. POHJAPIIRROS TAI TIETOJA
SISÄTILOISTA

Ks. LIITE

20. VALOKUVAT

21. LÄHTEET (kirjallisuus, piirustukset, asiakirjat)

22. LIITTEET

LIITE=POHJAPIIRROS

24. LOMAKKEEN TÄYTTÄJÄ, päiväys
7.7.1988


PE/PH

23. SUULLISTA TIETOA ANTANEET

Sirkka Kortelainen (1922)

SELMANTIE

0 5 10 m

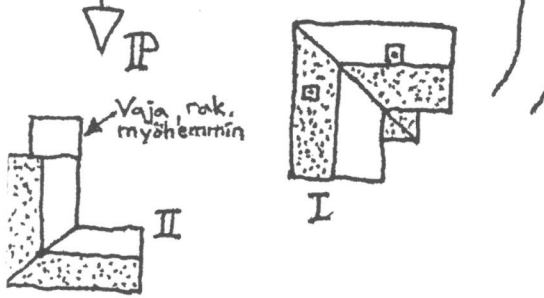

Vaja, rak.
myöhemmin

I

II


Rak. myöhemmin III Talli & Makasiini

SEMAPIIRROS



LIITE : POHJAPIIRROS / KORTTELISEN
TALO

font 23 . XXIII:12:23

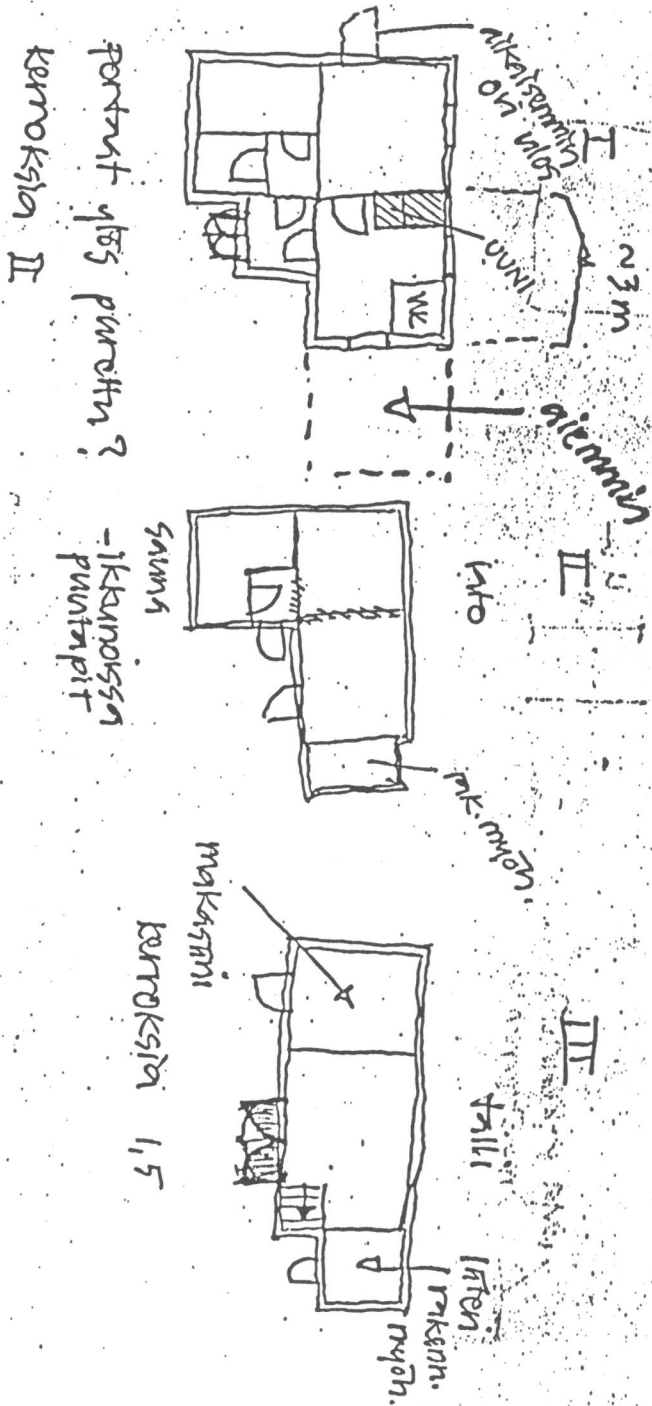

SUOMEN RAKENNUSKULTTUURIN YLEISLUETTELO

MUSEOVIRASTO

KOHDEINVENTOINTILOMAKE

1. Lääni	Lapin	3. Kohde
2. Kunta	Tornio	Sippolan talo
4. Kylä/Rekisterinumero	5. Kaup.osa/Kortteli/Talo XXIII:13	6. Kohdetyyppi
7. Peruskartta/Koordin.	8. Osoite Harjutie 8, Tornio	9. Omistaja ja omistajan osoite Perttula

10. RAKENNUKSEN KUVAUS

Rakennus n:o	I	II
Nyk. käyttö	Asuinrakennus	Varsto/Liiteri
Alkup. käyttö	Asuinrakennus	Varasto/Liiteri
Rak. aika	1896	
Suunnittelija		
Kerrosuku	2	1
Perusta	Muurattu luonnonkivi	Muurattu
Runko	Lauta+hirsi	Lauta+hirsi
Kattomuoto	Harja	Harja
Kate	Peltikate	Peltikate
Vuoraus	Vaakas.paneli, alaosa pystys. (LIITE)	Pystysuunt. lomalaudoitus
Ulkovärit	Beige, listat, ikkunan- ja ovenkarnit tumma beige	Punamulta, ikkunat valk, ovet vaal.vihr.
Kunto	Kohtalainen	Kohtalainen
Eriyispiirteet	Erikoiset, koristeelliset	
	Konsolit (LIITE)	

11. RAKENNUSHISTORIA

Nykyisten omistajien mukaan talo on rakennettu 1896. Maan omisti Alatornion seurakunta, kunnes Srk myi sen Erika Sippolalle 1950. Suuria korjaustöitä ole tehty ja alkuperäinen asu sekä sisältä että ulkoa on säilynyt erittäin hyvin. Räystään alla olevat katon moliaisten päät on muotoiltu koristeelliseksi.

12. LÄHIYMPÄRISTÖ

Korttelissa eri ikäistä pientaloasutusta. Tonttia ympäröi kapea metsäkaistale.

13. SÄILYMISEDELLYTYKSET (uhkatekijät, kaavallinen tms. tilanne, päätökset)

Kortteli on kaavoitettu pientaloasutukselle. Ei ole tehty havaittavaa peruskorjausta. Tontille ilmeisesti on asemakaavassa merkitty tie.

14. LUETTELOINTIPERUSTE

Kaunis ja suhteikas. Vanhan rakennuskannan edustaja.

15. Rakennus-historiallinen	☐
16. Historiallinen	☐
17. Maisemallinen	☒

18. OTE PERUSKARTASTA TAI ASEMAPIIRROS	19. POHJAPIIRROS TAI TIETOJA SISÄTILOISTA Alakerrassa kaksi huonetta, pirtti ja kamari, sekä eteinen. Portaat yläkertaan sijaitsevat kuistilla.			
20. VALOKUVAT				
21. LÄHTEET (kirjallisuus, piirustukset, asiakirjat)	22. LIITTEET LIITE: Piirroksia			
	24. LOMAKKEEN TÄYTTÄJÄ, päiväys 5.8.1988 PE/PH			
<table border="1"> <tr> <td data-bbox="57 2027 1005 2157"> 23. SUULLISTA TIETOA ANTANEET Herra Perttula </td> <td data-bbox="1005 2027 1444 2157"></td> </tr> </table>			23. SUULLISTA TIETOA ANTANEET Herra Perttula	
23. SUULLISTA TIETOA ANTANEET Herra Perttula				


A S E M A P I I R R O S

I

P



0 10 m

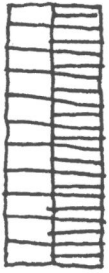


II

○ Kaivo

HARJUTIE



LIITE : PIIRROKSIA / SIPPOLANTALO

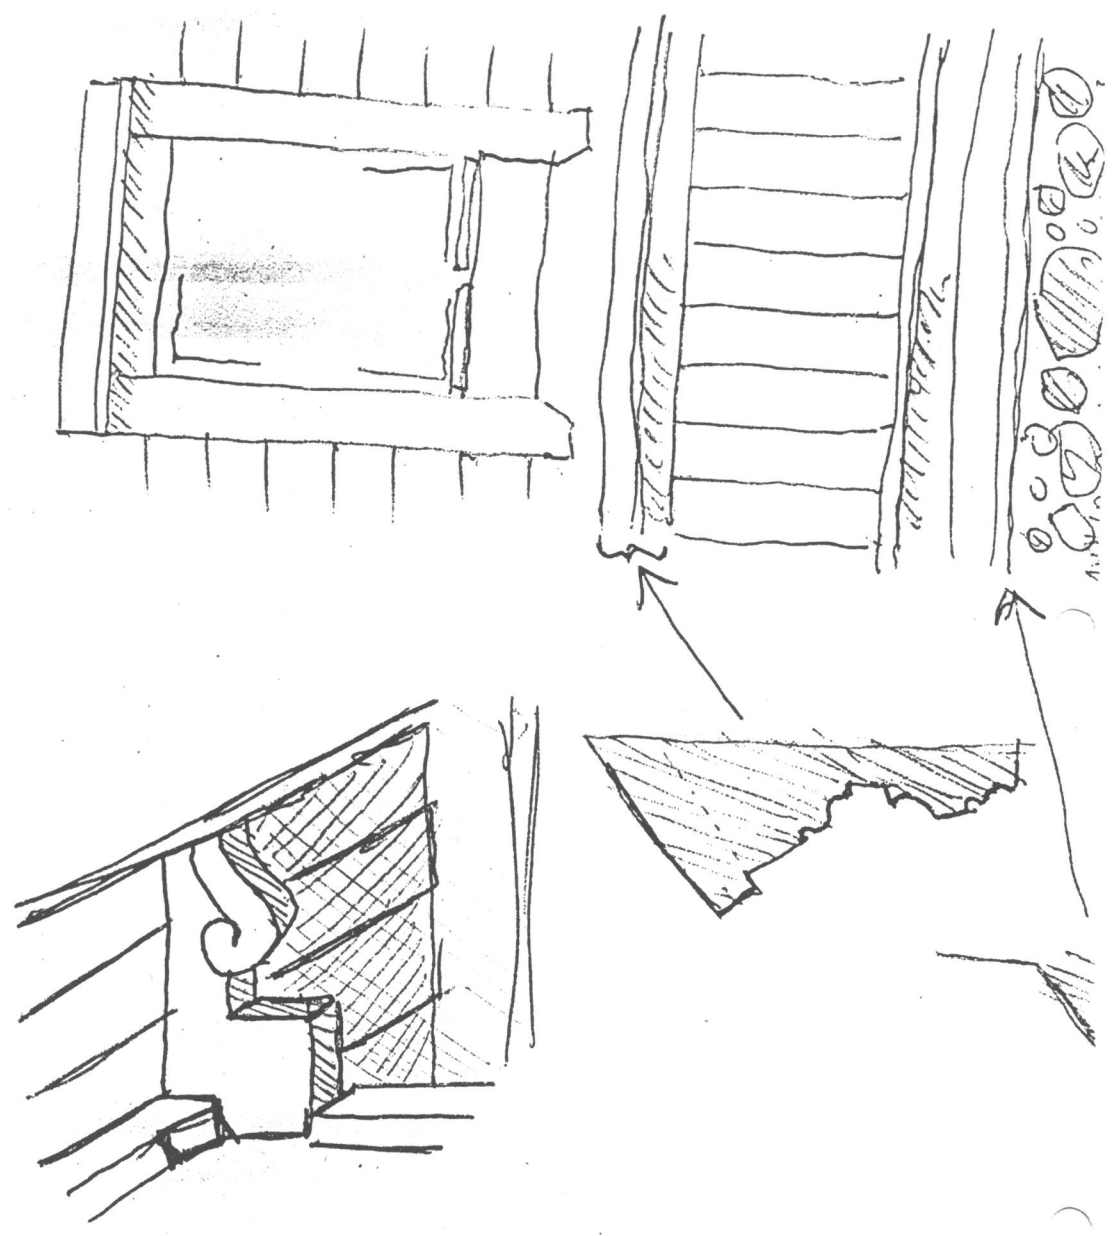

ALUEINVENTOINTILOMAKE

1. Lääni Lapin lääni
2. Kunta Tornio

3. Alue Tornio

4. Kylä/Kaupunginosa

5. Omistaja(t)

XXIII:16,18,19,20,21,22,23,24,25,26,27,28

Useita

6. ALUEEN JA ALUEELLA OLEVIENTEN RAKENNUSTEN KUVAUS JA HISTORIA

Alue rajoittuu pohjoisessa Näätsaarentiehen ja Kirkonmäentien risteyksestä Torniojoen rantaan, lännessä Torniojokeen, etelässä Näätsaaren kouluun ja idässä Röyttän rataa.

Alue oli pääosin metsää, mutta 1920 ja -30-luvuilta lähtien sieltä ryhdyttiin ottamaan rakennus-soraa. 1948 rakennettiin Näätsaaren koulu (nyk. Ala-aste) Näätsaaren kylän tarpeisiin. 1960-luvulla rakennettiin joen rannalle pari omakotitaloa. Näätsaarentien ja Röyttän radan välinen alue kaavoitettiin 1980-luvulla pientaloalueeksi ja sitä on ryhdytty rakentamaan. Tosin vielä on rakentamattomia tontteja, lähinnä korttelissa 20. Tien itäpuolelle jäävä kortteli 16 on rakennettu rivitaloalueeksi kahdessa osassa 1970-luvun lopussa ja 1980-luvulla.

7. ERIKSEEN LUETTELOIDUT KOHTEET

Näätsaaren koulu

8. SÄILYMISEDELLYTYKSET (uhkatekijät, kaavallinen tms. tilanne, päätökset)

Kaavoitettu lähes kokonaan muutamia vuosia sitten.

9. LUETTELOINTIPERUSTE

Yhtenäinen ja tiivis, lyhyessä ajassa rakennettu
tyyppitaloalue.

10. Rakennus-
historiallinen

☐


11. Historiallinen

☐

12. Maisemallinen

☒

13. OTE PERUSKARTASTA TAI ASEMAPIIRROS	
14. VALOKUVAT	
15. LÄHTEET (kirjallisuus, piirustukset, asiakirjat)	16. LIITTEET
Asemakaava	18. LOMAKKEEN TÄYTTÄJÄ, päiväys Päivi Hämäläinen Petteri Erling 11.8.1988
17. SUULLISTA TIETOA ANTANEET	
R.Heikkinen	

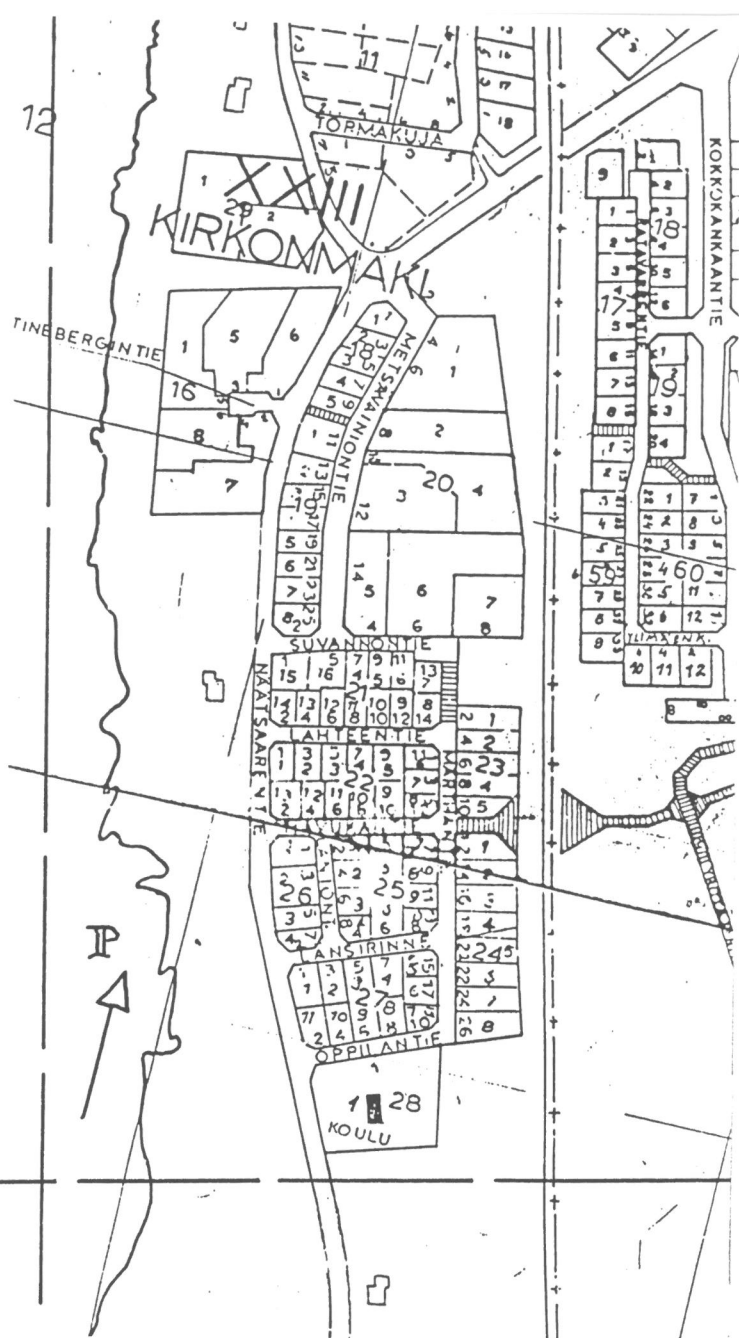

SUOMEN RAKENNUSKULTTUURIN YLEISLUETTELO

MUSEOVIRASTO

KOHDEINVENTOINTILOMAKE

1. Lääni	Lapin	3. Kohde
2. Kunta	Tornio	Näätisaaren koulu
4. Kylä/Rekisterinumero	5. Kaup.osa/Kortteli/Talo XXIII:28:1	6. Kohdetyyppi
7. Peruskartta/Koordin.	8. Osoite Näätisaarentie	9. Omistaja ja omistajan osoite Tornion kaupunki

10. RAKENNUKSEN KUVAUS

Rakennus n:o

Nyk. käyttö	Ala-asteen koulu
Alkup. käyttö	Kansakoulu
Rak. aika	1948
Suunnittelija	Lauri H. Nieminen
Kerros-luku	(1)+2+(1)
Perusta	Betonisokkeli
Runko	Tiili+betoni
Kattomuoto	Harjakatto
Kate	Tiili
Vuoraus	Rapattu
Ulkovärit	Vaal.keltainen, ovet ja ikkunapuitteet ruskeat
Kunto	Hyvä
Erityispiirteet	

11. RAKENNUSHISTORIA

Koulu on rakennettu 1948, jolloin se oli tarkoitettu kahden opettajan kouluksi. Näille kahdelle oli asunnot rakennuksessa. Muutostöissä opettajien asunnoista tehtiin luokka-huoneita ja kouluun saatiin tilaa viidelle opettajalle. Taloon on tehty korjaustöitä useaan otteeseen, viimeksi talvella -87-88.

Huom! On olemassa (jossain) koulun 30-v. historiikki

12. LÄHIYMPÄRISTÖ

Pohjoispuolella pientaloaluetta, idässä kaavoitettu puistoalue, länsipuolella Näätisaarentie.

13. SÄILYMEDELLYTYKSET (uhkatekijät, kaavallinen tms. tilanne, päätökset)

Tontti kaavoitettu yleisten rakennusten alueeksi.

14. LUETTELOINTIPERUSTE

Edusta sodanjälkeistä, klassistisvaikutteista suomalaista funktionalismia.

15. Rakennus-historiallinen ☐
16. Historiallinen ☐
17. Maisemallinen ☒

18. OTE PERUSKARTASTA
TAI ASEMAPIIRROS

19. POHJAPIIRROS TAI TIETOJA
SISÄTILOISTA

20. VALOKUVAT

21. LÄHTEET (kirjallisuus, piirustukset, asiakirjat)

22. LIITTEET

LIITE 1.= Muutostyö-
piirustukset v. 1985,
julkisivut ja asemapiirros

24. LOMAKKEEN TÄYTTÄJÄ, päiväys
22.7.1988

PE/PH

23. SUULLISTA TIETOA ANTANEET

Johtajaopettaja Helena Alaraatikka

ALUEINVENTOINTILOMAKE

1. Lääni	Lapin lääni	3. Alue
2. Kunta	Tornion kaupunki	Pirkkiö
4. Kylä/Kaupunginosa	XXI	5. Omistaja(t) Useita

6. ALUEEN JA ALUEELLA OLEVIENTEN RAKENNUSTEN KUVAUS JA HISTORIA

alue käsittää nykyisen Pirkkiön kaupunginosan, rajoittuen pohjoisessa kirkkoputaseen, lännessä Röyttän rataa, etelässä Kepankatuun ja idässä Röyttän maantiehen.

Alueen eteläosa alunperin metsää ja Kirkkoputaanvarsi oli jaettu isojaossa eri tiloihin. Suurin oli Holma (Isojakonro 15) ja Holman talo (XXI:32:6), tilan päärakennus yhä pysytyssä ja hyväkuntoinen, on rakennettu 1700-1800-lukujen vaihteessa. 1900-luvun alussa rakennettuja ovat Ainola ja Tornberg. Kaikki muut rakennukset ovat nuorempia. Nykyisen Pirkkiön paikallistien varsi rakennettiin ensimmäisenä: Lohkominen alueella päättyi 1960-luvulla.

Ensimmäinen kaava alueelle on vuodelta 1974, ja sitä on kaavoitettu jatkuvasti 80-luvulle asti pääosin pientaloalueeksi. Sen eteläpuolella sijaitsee 1920-30-luvuilta käytössä ollut soranottoalue. Tätä ja nykyistä pientaloaluetta erottaa karu soraharju. Sen laella on vanhan hyppyrinän torni. Asutusalue tulee laajenevan etelään (soranottamo), itään ja kaakkoon. Kaupunki on myös kiinnostunut ostamaan Pirkkiön paikallistien varren maat, sitä mukaan kun omistajat ovat halukkaita myymään. Kaupungin viimeisin hankinta ovat Olli Holman maat.

Nykyisen alueen eteläosassa sijaitsee tuleva keskisuuri teollisuusalue, kaavoitettu 1983-84. Tällä hetkellä siellä on vain toiminnassa Pohjoismaiden sukkatehdas Oy. Lisäksi alueelle on kaavoitettu pientaloasutusta.

7. ERIKSEEN LUETTELOIDUT KOHTEET

Ks. Liitteet

8. SÄILYMISEDELLYTYKSET (uhkatekijät, kaavallinen tms. tilanne, päätökset)

Vain muutamia vuosia sitten kaavoitettu pientaloalue. Alueen vanhoilla rakennuksilla, paitsi Olli Holman talolla, ei toistaiseksi uhkatekijöitä.

9. LUETTELOINTIPERUSTE

Pirkkiön paikallistien varsi Näätsaarentieltä Röyttän maantiehen hieno maaseutumainen, maisemallinen ja historiallinen kokonaisuus Kirkkoputaan varrella. Muu Pirkkiö tyypillistä 1970-80-lukujen tyyppitaloaluetta.

- | | |
|----------------------------|-------------------------------------|
| 10. Rakennushistoriallinen | ☒ |
| 11. Historiallinen | ☒ |
| 12. Maisemallinen | ☒ |

13. OTE PERUSKARTASTA TAI ASEMAPIIROS

14. VALOKUVAT

15. LÄHTEET (kirjallisuus, piirustukset, asiakirjat)

Asemakaava

17. SUULLISTA TIETOA ANTANEET

Reino Heikkinen


16. LIITTEET

LIITE 1: Erikseen luett.kohteet
LIITE 2: Isojakotilan 14 lohko-
miskartta

18. LOMAKKEEN TÄYTTÄJÄ, päiväys

Päivi Hämäläinen
Petteri Erling

11.8.1988

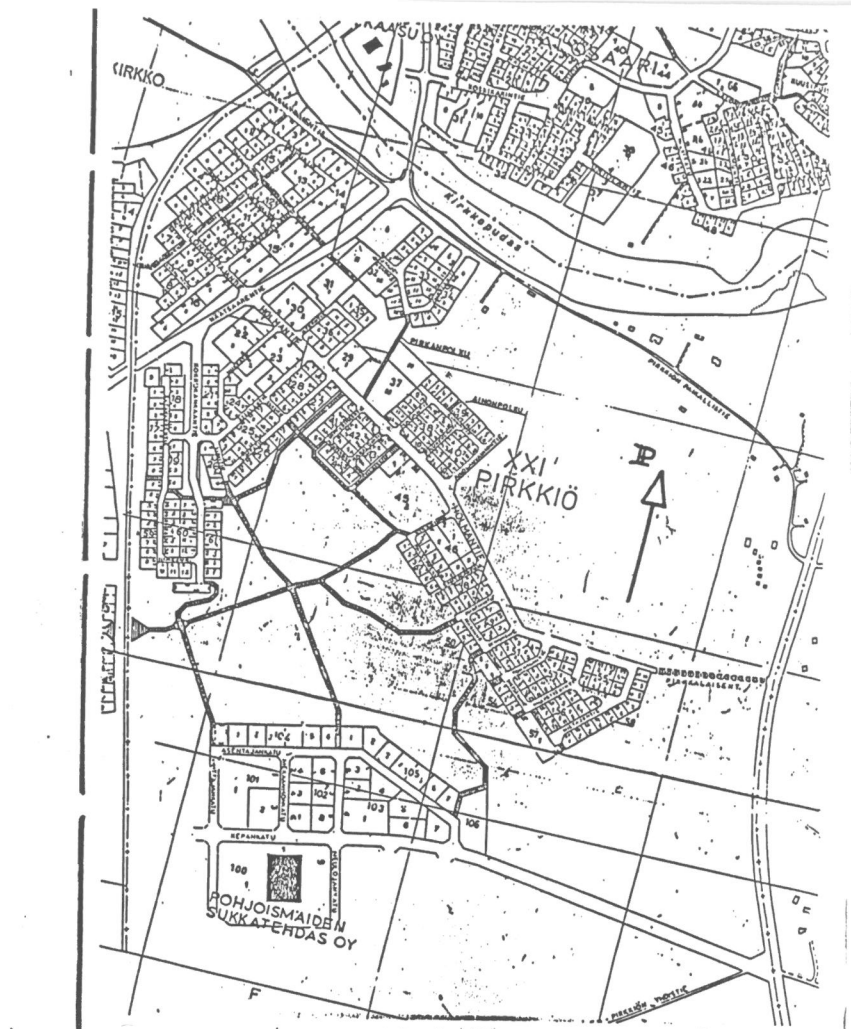

LIITE: PIRKKIÖ (XXI)

Erikseen luetteloidut kohteet:

1. Pirkkiön paikallistie
Ainola/Naimi Luotonpää
2. "
Ajon talo/Arvo Tolonen
3. "
Ent. Olli Holman talo
4. "
Koveron tila/Pentti Järventaus
5. "
Porrasperä/Oskari Kunnari
6. "
Tornbergin talo/Anna Tornberg
7. "
Välitalo/Martta Paananen
8. 32/6 Holman talo/Väinö Äijälä
9. 32/11 Talo Saarela/Laura ja Yngve Saarela

KARTTA

Toimitus N:o 13 166

Keisaari
Alatornion kunnan Pirkkiön kylässä
Lapin läänissä, jotka on kartoittanut,

lohkonut, rajat käynyt ja pyykittänyt vuonna 1963
maanmittausinsinööri *Antti Leinonen*


Rekisteri- numero	Jako- merkki	Tilan ja sen omistajan nimi	Palsta- luku
146	14^{5a}	OJANPERÄ, Vesa Eerik Ojanperä	1
147	14^{5b}	LIITI, Jorma Johannes ja Kaija Elin Liiti	1
148	14^{5c}	KEISAARI, Alma Maria Kunnari ja Vesa Vilho	
		Keisaarin oikeudenomistajat	

Tarkastettu ja hyväksytty Lapin läänin maan-
mittauskonttorissa 12.12.1963


Antti Leinonen
ANTTI LEINONEN

Merkitty maarekisteriin Lapin läänin maan-
mittauskonttorissa 18.12.1963

Antti Leinonen

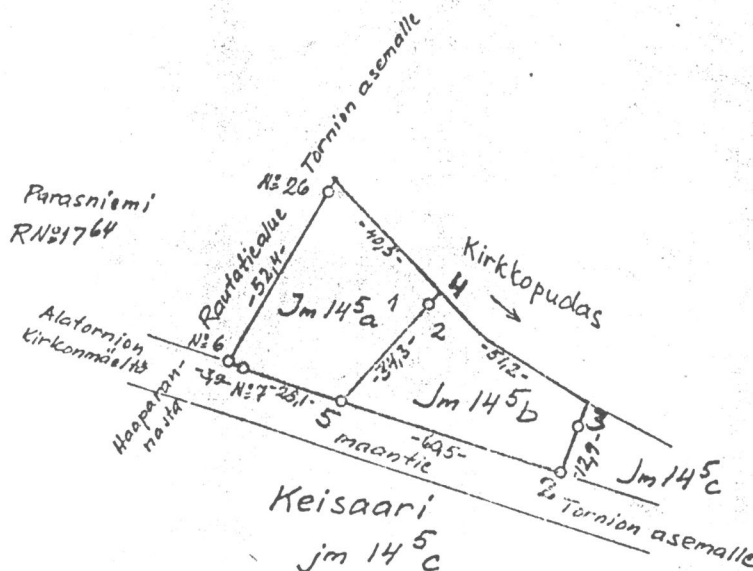

Mittakaava 1: 2000

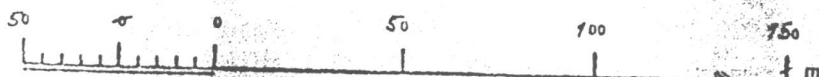

SUOMEN RAKENNUSKULTTUURIN YLEISLUETTELO

MUSEOVIRASTO

KOHDEINVENTOINTILOMAKE

1. Lääni	Lapin	3. Kohde
2. Kunta	Tornio	Holman talo
4. Kylä/Rekisterinumero	5. Kaup.osa/Kortteli/Talo XXI:32:6	6. Kohdetyyppi
7. Peruskartta/Koordin.	8. Osoite Näätasaarentie 2	9. Omistaja ja omistajan osoite Väinö Äijälä Näätasaarentie 2

10. RAKENNUKSEN KUVAUS

Rakennus n:o

I

II

Nyk. käyttö	Asuinrakennus	Ulkovarasto
Alkup. käyttö	"	Navetta
Rak. aika	1700-1 loppu	1700-1800-luvun vaihe
Suunnittelija		
Kerrosluke	1+(1)	1
Perusta	Sementti	Sementti
Runko	Hirsi	Osittain hirsi, osittain lauta
Kattomuoto	Harja	Harja
Kate	Pelti	Pelti
Vuoraus	Vaakasuunt.ponttilauta(kiilapontti)	Pystysuunt.lomalauta
Ulkovärit	Ruskea,ikkunapuitteet valk, ovet ruskeat	Punainen,karmit valk, ovet beige
Kunto	Hyvä	Hyvä
Erityispiirteet	Sveitsiläistyypinen	Peruskorjattu, osa korjattu
	räystäslista. Pihaa ympäröi	
	tiivis kuusiaita. Kuisti	
	rakennettu uudelleen.	

11. RAKENNUSHISTORIA

Holman talon, jonka isojakonumero on 15, rakennuttaja ja ensimmäinen omistaja on ilmeisesti ollut merikapteeni ja kauppias Niilo Ludvig Portin. Talo lienee rakennettu Ruotsin kruunu virkataloksi, sillä Portin lunasti itselleen tämän 3/32 kruunun manttaalien tilan 7000 kultamarkalla. Isojako aloitettiin alueella 1837, ja sen päättyessä 1839 tila oli lautamies Juha Pulkkinen eli Bolinin nimissä. 1860-luvulta on jäljellä palovakuutuskirja, josta käy ilmi sen aikainen asemapiirros, joka tähän päivään mennessä on muuttunut useasti. Peruskorjaus päärakennuksessa, ja navetassa on tehty. Katolla vellikello. Katso liitteet!

12. LÄHIYMPÄRISTÖ

Pihaa ympäröi tiivis kuusiaita, jonka ulkopuolella peltoa. Sijaitsee Näätasaarentien ja Pirkkiön Paikallistien kulmassa.

13. SÄILYMYSEDellytykset (uhkatekijät, kaavallinen tms. tilanne, päätökset)

Peruskorjaus tehty hyvin, ei uhkatekijöitä, säilyy.

14. LUETTELOINTIPERUSTE

Hyväkuntoinen, uljas rauhan rakentamisen ja nikkariteyden edustaja, joka liittyy kiinteästi ympäristöönsä.

- | | |
|-----------------------------|-------------------------------------|
| 15. Rakennus-historiallinen | ☐ |
| 16. Historiallinen | ☐ |
| 17. Maisemallinen | ☒ |

18. OTE PERUSKARTASTA
TAI ASEMAPIIRROS

19. POHJAPIIRROS TAI TIETOJA
SISÄTILOISTA

20. VALOKUVAT

21. LÄHTEET (kirjallisuus, piirustukset, asiakirjat)

Väinö Äijälän materiaali: Palovakuutuskirjat
1860 ja 1890 vuosilta

22. LIITTEET

Vanhoja asemapiirroksia/LIITE 1
Lohkomiskarttojen kopioita/LIITE 2
Airas/LIITE 3

24. LOMAKKEEN TÄYTTÄJÄ, päiväys
8.8.1988

PE/PH

23. SUULLISTA TIETOA ANTANEET


Väinö Äijälä

A S E M A P I I R R O S

NÄÄTSAARENTIE



II

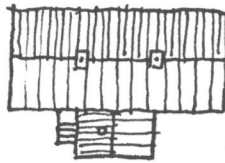


I

P



Pirellion perikallisuuselle

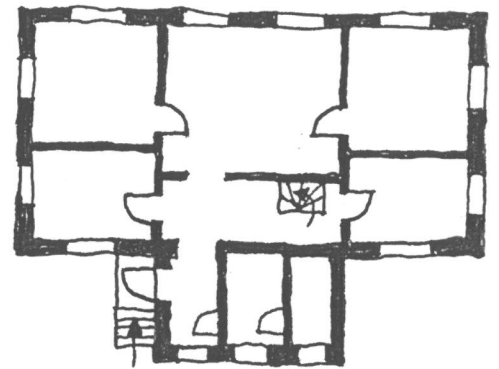

P O H J A P I I R R O




LIITE 1 : HOLMAN TALO :

VANHOJA ASEMAPIIRROKSIA :

Tilanne 1940-luvulla :

..... 1943 purettu osa navettaa

----- 1890 vuoden palovakuutuskirjaan
merkitty asemapiirros

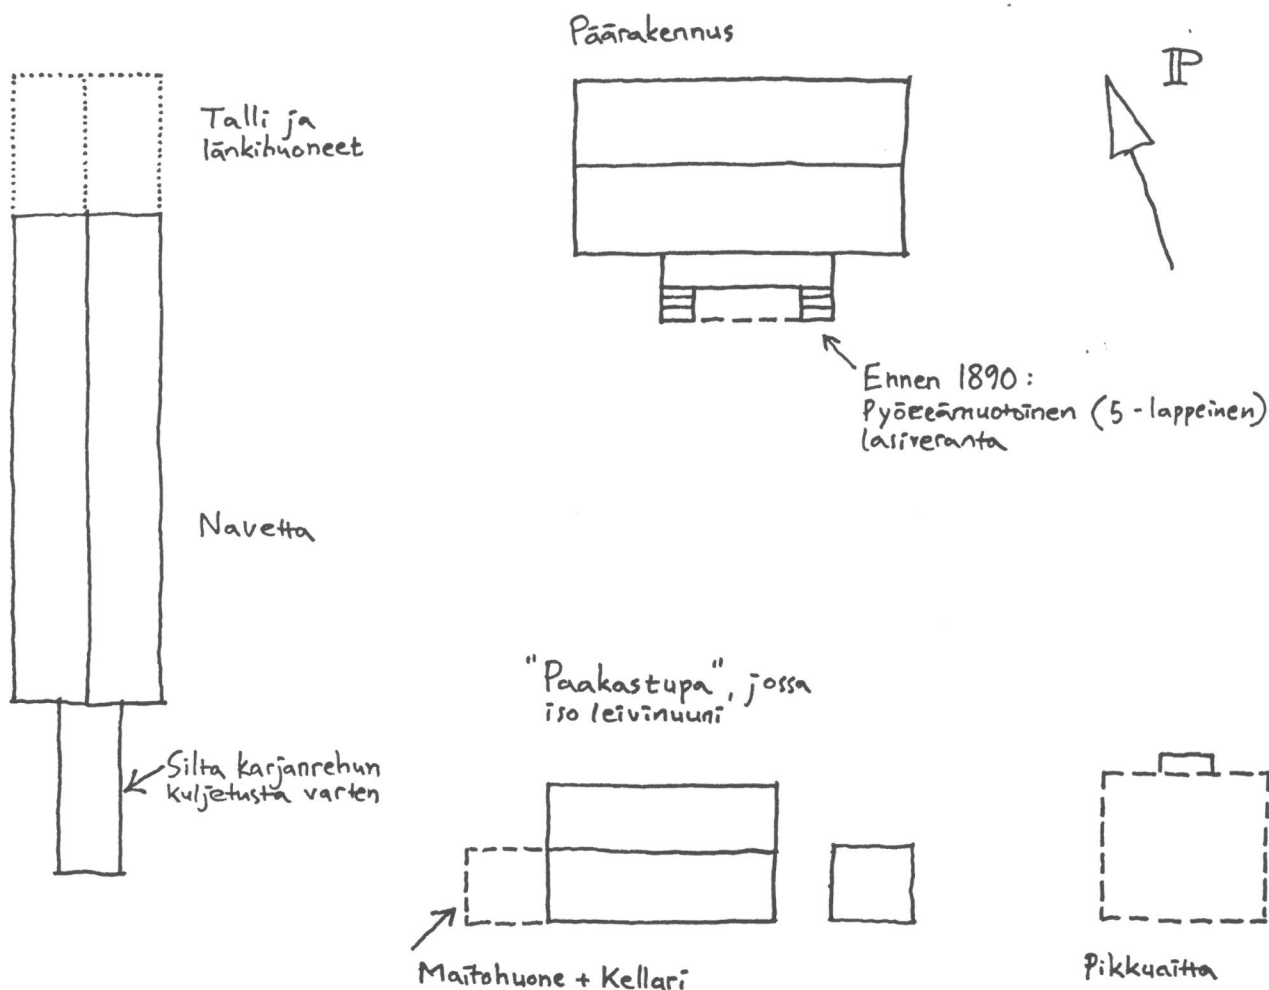

Tilaan kuului lisäksi KELLARI, joka sijaitsi päärakennuksen pohjoispuolella. Sen rakennusvuosi on 1855. Inventoitiin 4.7.1986, jonka jälkeen se purettiin pyörätien tieltä. (Inventoijat Pekka Ruth ja Timo Ylimaanu). Harvinainen holvattu kellari oli ainoa Lapin läänissä. Graniittiharkkoista tehty holvi oli kokon $530 \times 347 \text{ cm}^2$.

Lat N:o 15

1 RN 153

KKION KYLÄSSÄ,

komista varten


G. H. Haanen

ka. rajat käytyt ja
viisipöörä Olavi Avela

Selitys:

R.N°	J.m.	Tilan ja sen omistajan nimet	Rakia luku
15 ⁴	15 ⁴	Väinölä, Karl Johan Holma	2
15 ⁵	15 ⁵	Uutela, Jida Karoliina Aijälä	3
15 ⁶	15 ⁶	Annali II, Ali ja Anna Tornberg	2
15 ⁷	15 ⁷	Koskenranta, Maria Johanna Haananiemi	2
15 ⁸	15 ⁸	Ulinanta, Elija Anna Holma	3
15 ⁹	15 ⁹	Holma, Enkki Vilho ja Nanni Alina Aijälä	3
15 ¹⁰	15 ¹⁰	Kyrö, Katarina Josefina Kyrö	2
15 ¹¹	15 ¹¹	Suwanntola, August Holma	2

Raaski
noin 18 km

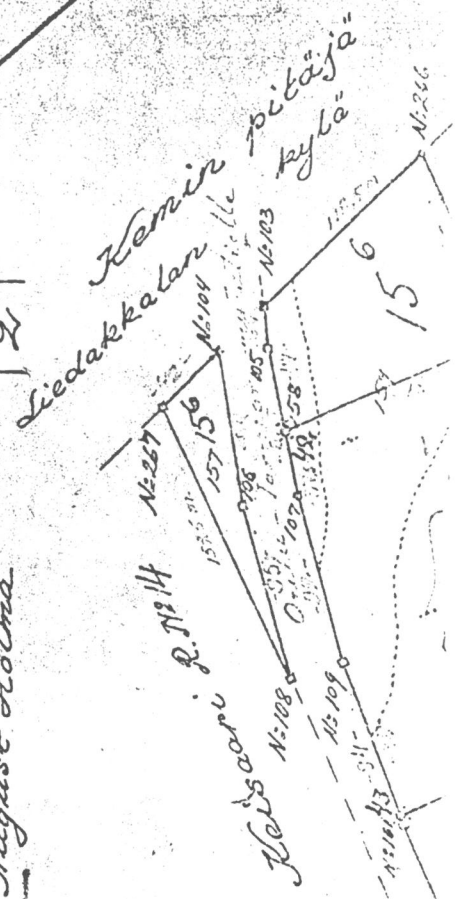

(14000)

Herboso

Tobokun - No 94

Y.M. nan valkama

No	Uu
1	1
2	2
3	3
100	100

38
Ylipantala
7/12

Translineberg St. Nr. 16
15/8

Gaukkula
152

159
209.37
Ranta-Pijola P.H.3
N=4


507 m

Holma - nimisen tilan R. N:o 15⁹, niistä tiluksista
Pirkkiön kylässä Alatornion kunnassa
Lapin lääninä, jotka on jäljentänyt vuonna
 1944 rekisteröidyn halkomisen kartasta,


lohkonut, rajat käynyt ja pyykittänyt vuonna 1968

maanmittausinsinööri Olli Weh

Rekisteri numero	Jako- merkki	Tilan ja sen omistajan nimi	Palsta- luku
15 ¹³	15 ^{9/a}	<u>Holma, Väinö Erkki ja Rauha Rebekka Aijala</u>	1
15 ¹⁴	15 ^{9/b}	<u>Holmanmaa, Erik Vilho ja Nanni Aina Aijala</u>	3

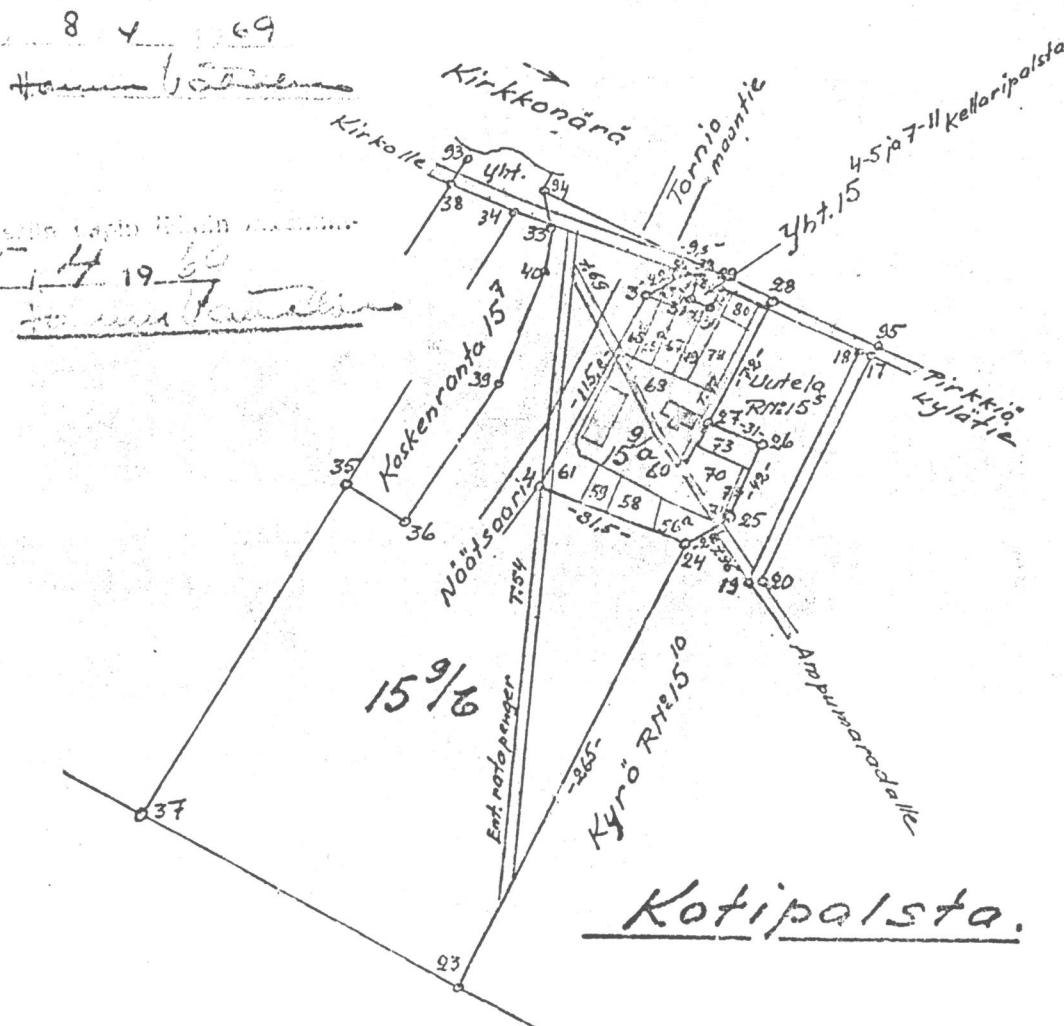


Mittakaava 1: 4 000

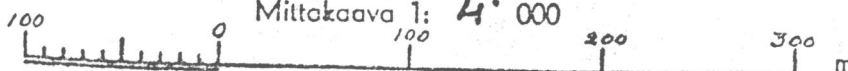

7.7

Alatornion kk.¹, Holman talo , jonka omistaja on
Väinö Äijälä on hirsinen hyväkuntoinen asuin-
talo. Talossa uusi kuisti. Piha umpinainen.

R ;C

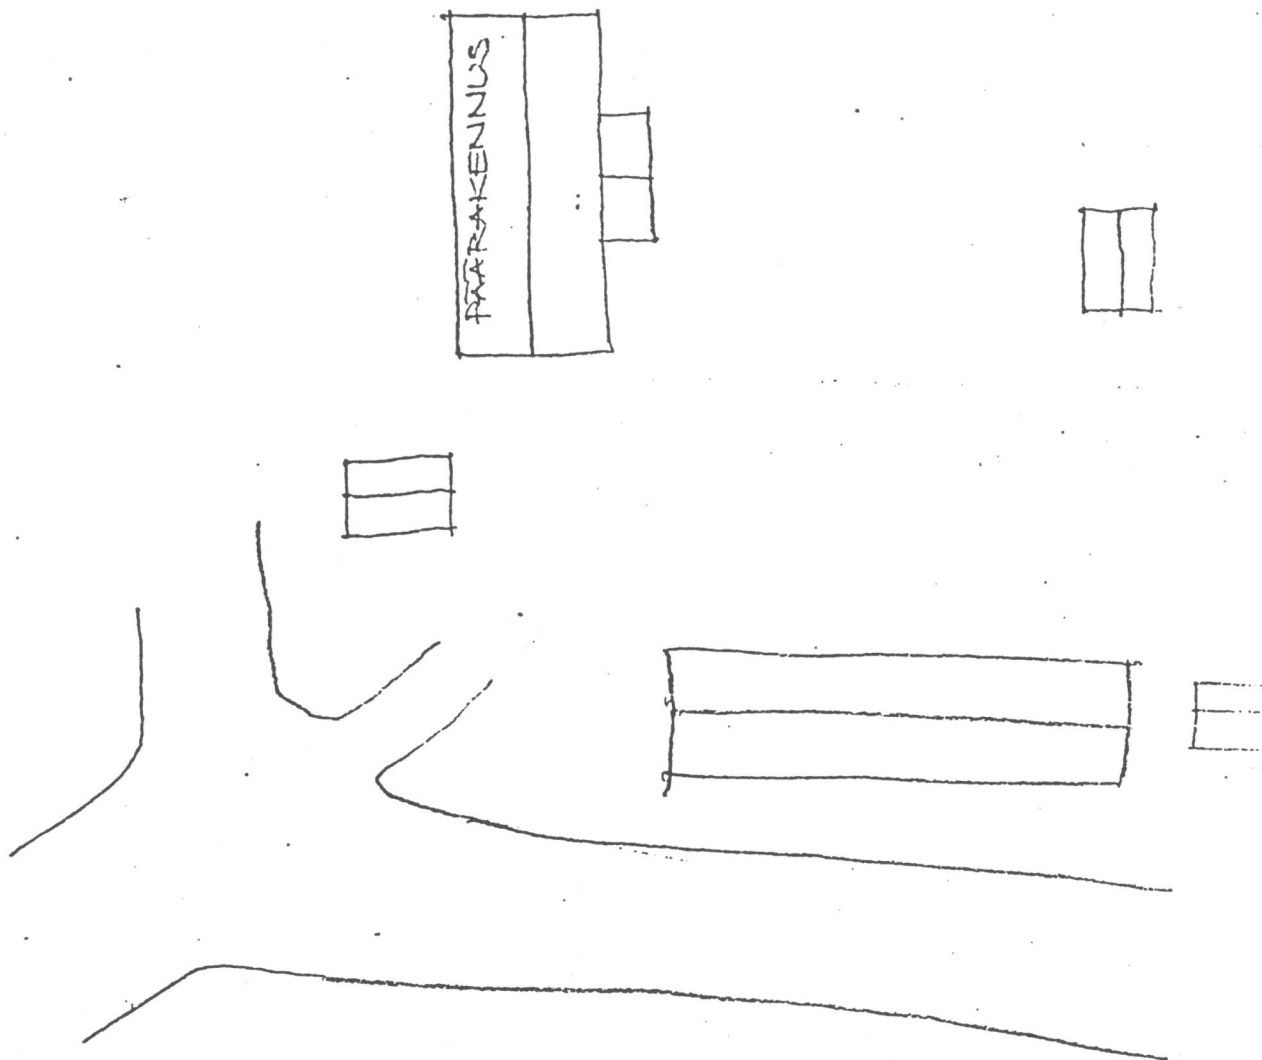

SUOMEN RAKENNUSKULTTUURIN YLEISLUETTELO

MUSEOVIRASTO

KOHDEINVENTOINTILOMAKE

1. Lääni	Lapin	3. Kohde
2. Kunta	Tornio	Porrasperä (Kunnari 2/11)
4. Kylä/Rekisterinumero	5. Kaup.osa/Kortteli/Talo XXI	6. Kohdetyyppi
7. Peruskartta/Koordin.	8. Osoite Pirkkiön paikallistie	9. Omistaja ja omistajan osoite Aili ja Oskari Kunnari

10. RAKENNUKSEN KUVAUS

Rakennus n:o

I

II

Nyk. käyttö	Asuinrakennus	Varasto
Alkup. käyttö	Asuinrakennus	Sauna
Rak. aika	1953-56	
Suunnittelija	Rakennusmest. Lenna Tikkala	
Kerrosluku	(1)+1+(1)	1
Perusta	Sementti	Sementti
Runko	Hirsi	Lauta
Kattomuoto	Harja	Harja
Kate	Pelti	Huopa
Vuoraus	Pystysuunt.lomalauta	Vaakasuunt.ponttilaud.
Ulkovärit	Punainen, karmit valk., ovet vaal.rusk.	(Sekä rakenn:t I ja II)
Kunto	Hyvä	Hyvä
Erityispiirteet	Peruskorjaus tehty 1983 jolloin kuisti muutti muotoaan. (Kuistia suurennettiin ja sitten raken- nettiin sauna)	

11. RAKENNUSHISTORIA

Asuinrakennukselle on myönnetty rakennuslupa 1953, ja se valmistui 1956. Tontti on lohkottu Kunnari II:n tilasta. Saunarakennus valmistui hiukan myöhemmin. Taloa on kunnostettu useaan otteeseen. Vuoden 1983 peruskorjauksessa sisätiloja muutettiin sekä kuisti uusittiin ja siihen rakennettiin sauna.

12. LÄHIYMPÄRISTÖ

Lähes haja-asutusaluetta, viljapeltoja sekä pientä metsikköä. Sijaitsee Pirkkiön paikallistien varrella.

13. SÄILYMISEDELLYTYKSET (uhkatekijät, kaavallinen tms. tilanne, päätökset)

Hyvät.

14. LUETTELOINTIPERUSTE

Tyypillinen 50-luvun omakotitalo.
Sopii hyvin ympäristöönsä.

- | | |
|---------------------------------|-------------------------------------|
| 15. Rakennus-
historiallinen | ☐ |
| 16. Historiallinen | ☐ |
| 17. Maisemallinen | ☒ |

**18. OTE PERUSKARTASTA
TAI ASEMAPIIRROS**

**19. POHJAPIIRROS TAI TIETOJA
SISÄTILOISTA**

Alakerrassa alunperin kaksi huonetta ja keittiö, myöhemmin näistä kahdesta on tehty yksi iso huone.

Kuistia suurennettiin vuoden 1983 remontissa, jolloin siihen tehtiin sauna.

Kts. Liite.

20. VALOKUVAT

21. LÄHTEET (kirjallisuus, piirustukset, asiakirjat)

22. LIITTEET

Rakennuslupapiirustukset

24. LOMAKKEEN TÄYTTÄJÄ, päiväys
21.7.1988


PH/PE

23. SUULLISTA TIETOA ANTANEET

Oskari Kunnari

PIRKKIÖN PAIKALLISTIE

P

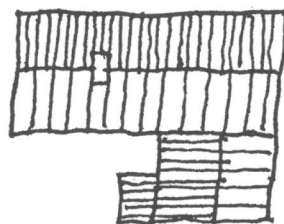


kaivo




I


ASEMA
PIIRROS

II

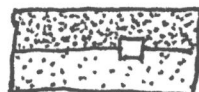

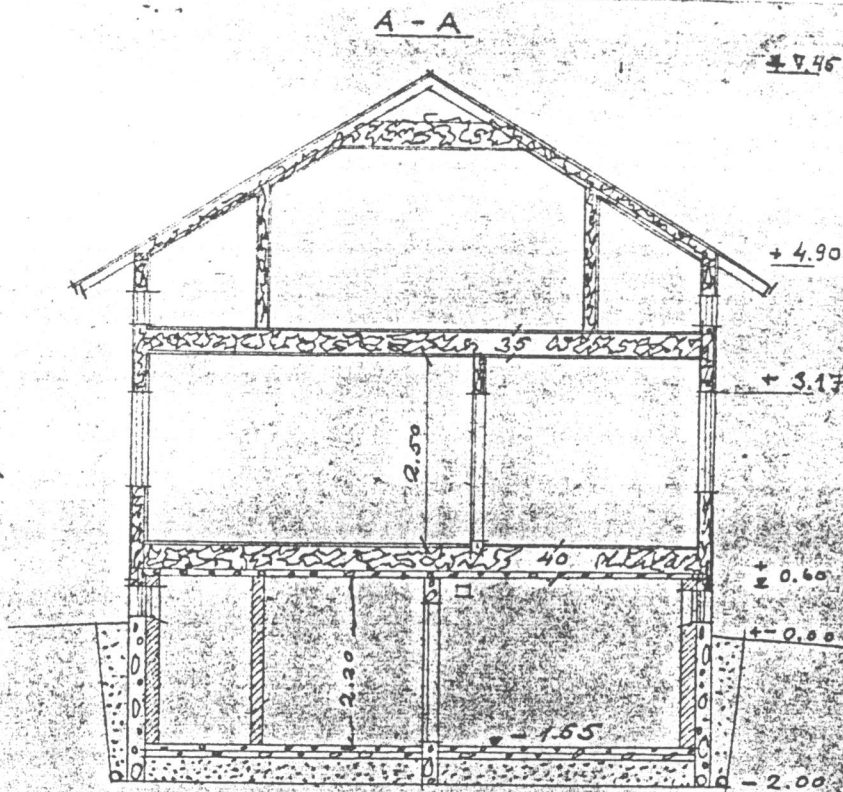


ASEMADURROS 1:500
RAKENNUSALUE

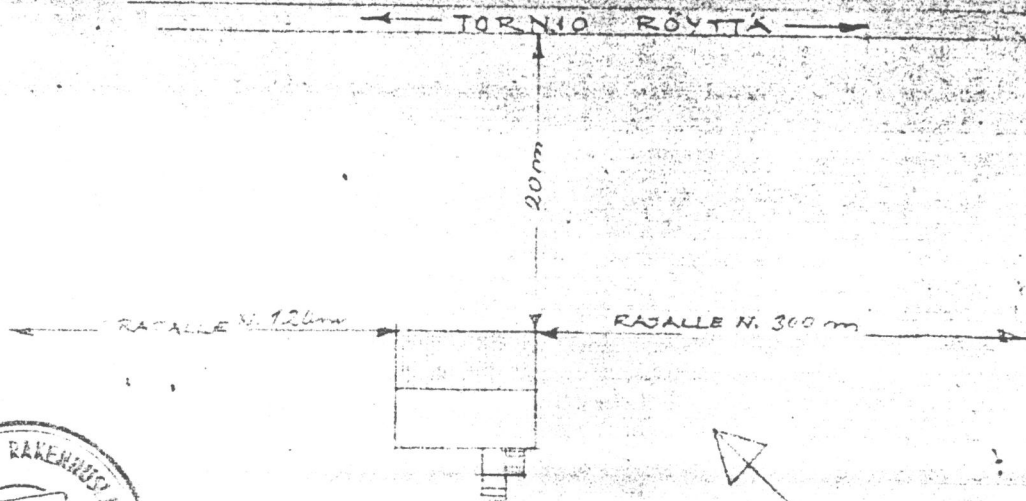


Rakennuslupa N:o 112
myönnetty 19/11 1953

Lenni Tikka


TORNIO 15.9.1952
LENNI TIKKALA
RAKENNUSLUPA

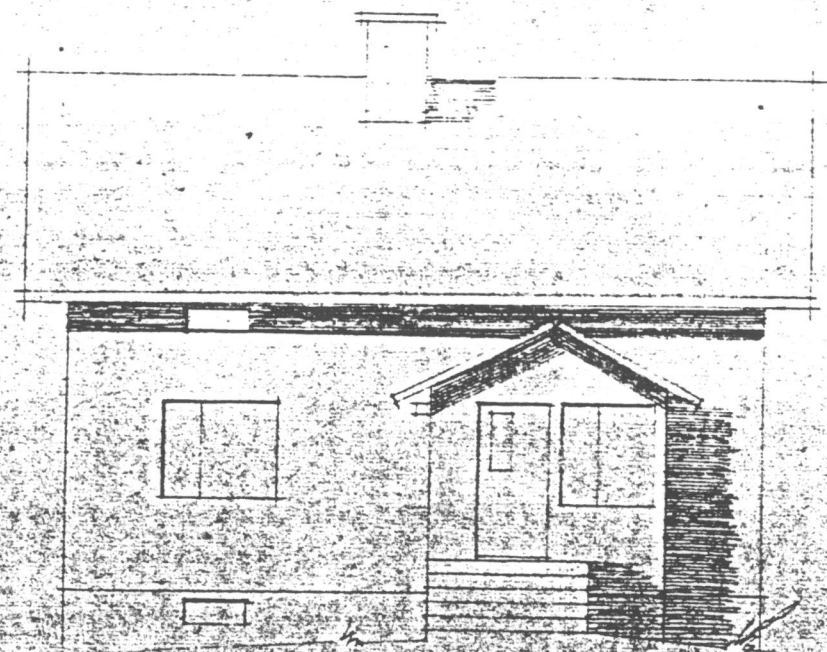


PIHASIVO

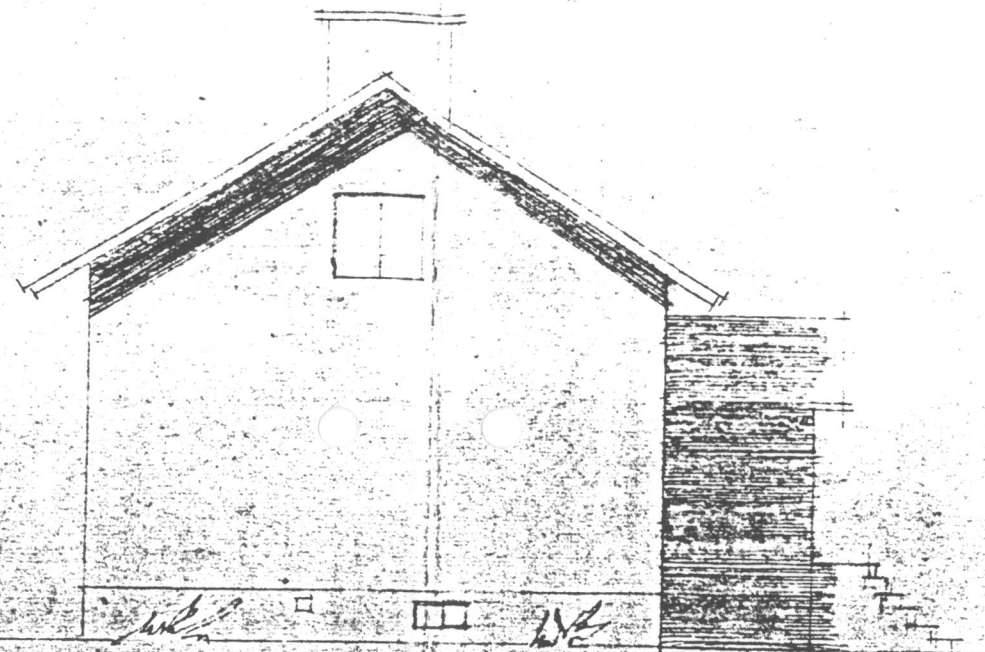


PÄÄTYPÖHJ.

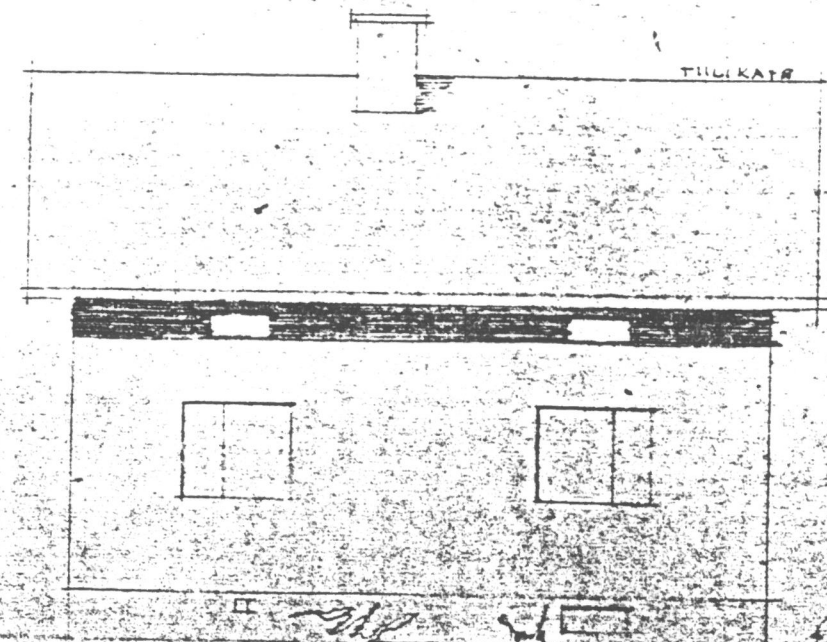


TILIKATE

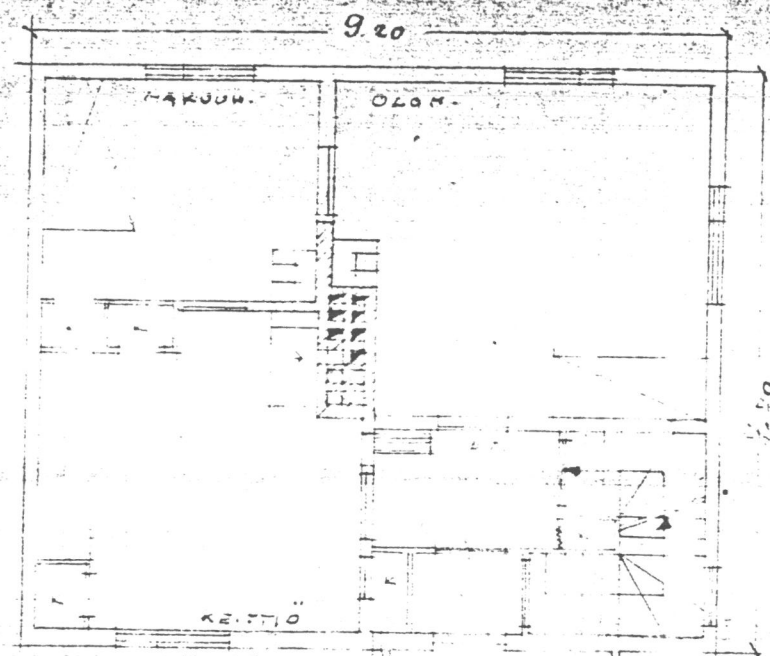

ASUINK.

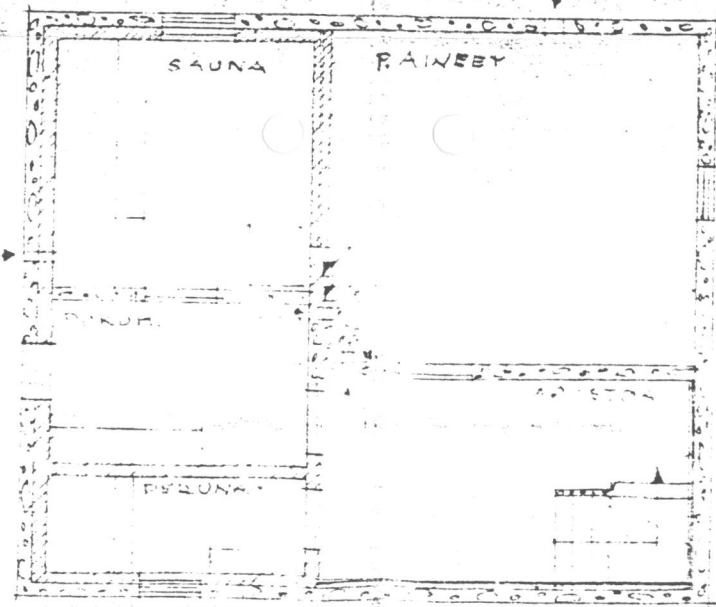

KELLARIK.

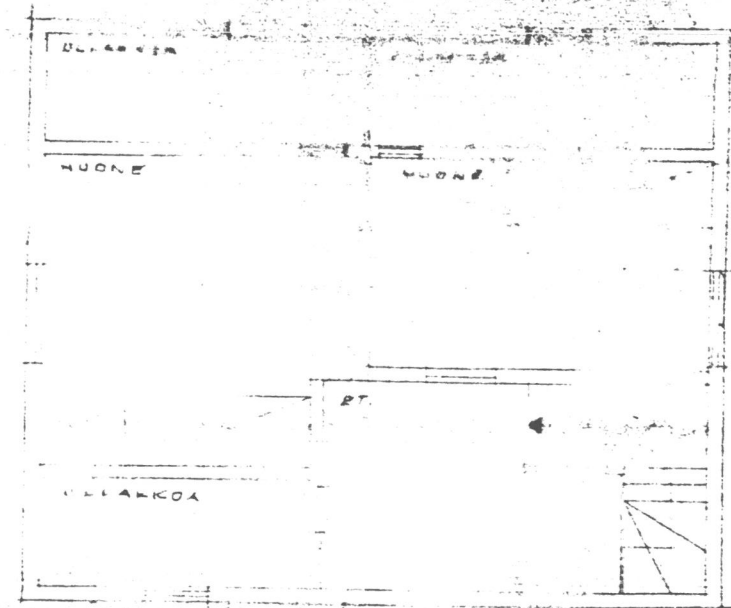

KYLÄKKÖ



Rakennuslupa No 117
myönnetty 19.11.1953

Oskari Kunnari

TORNIOSSA, 15.9.1952

Lenna Tikkala
LENNA TIKKALA

SUOMEN RAKENNUSKULTTUURIN YLEISLUETTELO

MUSEOVIRASTO

KOHDEINVENTOINTILOMAKE

1. Lääni	Lapin	3. Kohde
2. Kunta	Tornio	Ajon talo
4. Kylä/Rekisterinumero	5. Kaup.osa/Kortteli/Talo XXI	6. Kohdetyyppi
7. Peruskartta/Koordin.	8. Osoite PIRKKIÖ 4	9. Omistaja ja omistajan osoite Arvo Tolonen

10. RAKENNUKSEN KUVAUS

Rakennus n:o

I

II

III

Nyk. käyttö	Asuinrakennus	Ulkovarasto	Autotalli
Alkup. käyttö	"	"	"
Rak. aika	1953	1953	1953
Suunnittelija	Rakentanut A.Tolonen		
Kerrosluke	1+(1)	1	1
Perusta	Sementti	Sementti	Sementti
Runko	Hirsi	Lauta	Lauta
Kattomuoto	Harja	Harja	Harja
Kate	Tiili	Huopa	Pelti
Vuoraus	Pystylauta	Vaakapontti	Vaakapontti
Ulkovärit	Vaal.sin,ikkunan+oven karmit valk., ovet punaiset	Pun, karmit valk, ovet vaal.sin.	sama
Kunto	Hyvä	Hyvä	Hyvä
Erityispiirteet	Erityisen jyrkkä kattokaltevuus, ikkunakarmeissa punainen koristenuhamaalaus.	Jyrkkä kattokaltevuus	

11. RAKENNUSHISTORIA

Arvo Tolonen rakensi talonsa vuonna 1953. Pieniä kunnostustöitä on sen jälkeen tehty useaan otteeseen sekä sisällä että ulkona. Mm. ulkomaalaus on uusittu.

12. LÄHIYMPÄRISTÖ

Sijaitsee Pirkkiön paikallistien varressa.

13. SÄILYMISEDELLYTYKSET (uhkatekijät, kaavallinen tms. tilanne, päätökset)

Ei uhkatekijöitä.

14. LUETTELOINTIPERUSTE

Täydentää osaltaan Pirkkiön paikallistien varren pientaloaluetta.

15. Rakennus-
historiallinen ☐
16. Historiallinen ☐
17. Maisemallinen ☒

**18. OTE PERUSKARTASTA
TAI ASEMAPIIRROS**

**19. POHJAPIIRROS TAI TIETOJA
SISÄTILOISTA**

Alakerrassa 3 h + sauna + keittiö +
pesuhuone + wc.

Portaat yläkertaan sijaitsee eteises-
sä.

20. VALOKUVAT

21. LÄHTEET (kirjallisuus, piirustukset, asiakirjat)

22. LIITTEET

24. LOMAKKEEN TÄYTTÄJÄ, päiväys


23. SUULLISTA TIETOA ANTANEET

A.Tolonen

PIRKKIÖN PAIKALLISTIA



I

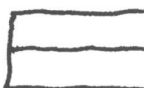


III

P



I

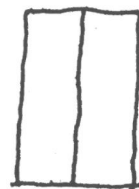

A S E M A P I I R R C



SUOMEN RAKENNUSKULTTUURIN YLEISLUETTELO

MUSEOVIRASTO

KOHDEINVENTOINTILOMAKE

1. Lääni	Lapin	3. Kohde	Ainola
2. Kunta	Tornio	6. Kohdetyyppi	
4. Kylä/Rekisterinumero	5. Kaup.osa/Kortteli/Talo XXI	9. Omistaja ja omistajan osoite	
7. Peruskartta/Koordin.	8. Osoite Pirkkiön paikallistie		Naimi Luotonpää

10. RAKENNUKSEN KUVAUS

Rakennus n:o	I	II	III
Nyk. käyttö	Asuinrakennus	Ulkovarasto	Puuliiteri
Alkup. käyttö	"	Navetta	Talli
Rak. aika	1920-luku		
Suunnittelija			
Kerrosluku	1+(1)	1	1
Perusta	Luonnonkivi	Betonipilari	Betonipilari
Runko	Hirsi+lauta	lauta	lauta
Kattomuoto	Harja	Harja	Harja
Kate	Huopa	Huopa	Huopa
Vuoraus	Pystylauta	Pystysuunt.lomalauta	Pystysuunt.lomalauta
Ulkovärit	Vaal.vihr,karmit valk, oventruskeat	Pun,karmit valk,ovet vihr.	sama
Kunto	Kohtalainen	Kohtalainen	Kohtalainen
Erityispiirteet	Monenlaisia ikkunoita, osa vaihdettu, osa alku- peräisiä.		

11. RAKENNUSHISTORIA

Rakennukset ovat ilmeisesti 1930-luvulta, ja alunperin kuuluneet Holman suvulle. Talvisodan aikaan taloon on majoitettu karjalaisia ja lapin evakkoja. Luotonpäätt muuttivat taloon sodan jälkeen. Sisällä on tehty jonkinverran korjaustöitä, ja muutamia ikkunoita on vaihdettu.

12. LÄHIYMPÄRISTÖ

Sijaitsee joen rannassa viljapeltojen ympäröimänä.

13. SÄILYMISEDELLYTYKSET (uhkatekijät, kaavallinen tms. tilanne, päätökset)

Peruskorjaus tarpeen. Kaupunki havittelee näitä maita itselleen.

14. LUETTELOINTIPERUSTE

alkuperäinen asu ja pihapiiri kokonaisuudessaan säilynyt hyvin.

- | | |
|-----------------------------|-------------------------------------|
| 15. Rakennus-historiallinen | ☐ |
| 16. Historiallinen | ☐ |
| 17. Maisemallinen | ☒ |

18. OTE PERUSKARTASTA
TAI ASEMAPIIRROS

19. POHJAPIIRROS TAI TIETOJA
SISÄTILOISTA

20. VALOKUVAT

21. LÄHTEET (kirjallisuus, piirustukset, asiakirjat)


22. LIITTEET

24. LOMAKKEEN TÄYTTÄJÄ, päiväys

23. SUULLISTA TIETOA ANTANEET

Naimi Luotonpää ja Rva Tolonen



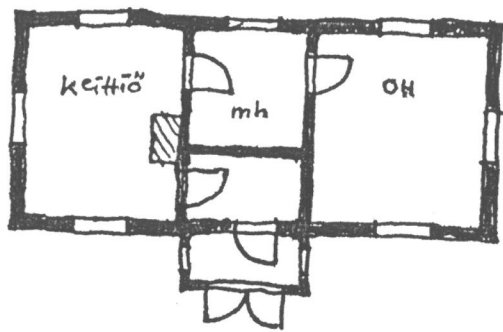

P O H J A P I I R R O S



SUOMEN RAKENNUSKULTTUURIN YLEISLUETTELO

MUSEOVIRASTO

KOHDEINVENTOINTILOMAKE

1. Lääni

Lapin

2. Kunta

Tornio

3. Kohde

Ent. Olli Holman talo

4. Kylä/Rekisterinumero

5. Kaup.osa/Kortteli/Talo
XXI

6. Kohdetyyppi

7. Peruskartta/Koordin.

8. Osoite

Pirkkiön paikallistie

9. Omistaja ja omistajan osoite

Tornion kaupunki

10. RAKENNUKSEN KUVAUS

Rakennus n:o

I

Rakennukset II,III,IV Liitteenä

Nyk. käyttö Ei käytössä

Alkup. käyttö Asuinrakennus

Rak. aika 1900-luvun alku

Suunnittelija

Kerrosuku 1+(1)

Perusta Sementti

Runko Lautahirsi

Kattomuoto Harja

Kate Tiili

Vuoraus Pystysuunt. lauta ja rima

Ulkovärit Beige, ikkunoiden ja ovien pielet sekä räystäät valkoiset

Kunto Kohtalainen

Eriyispiirteet

11. RAKENNUSHISTORIA

Tila on isojaossa lohkaistu Holman tilasta (no 15).

Pihapiiriin kuuluu asuinrakennuksen lisäksi navettarakennus, Riihi, sekä uudempi sauna-autotalli-rakennus. Pihalle johtavan tien varressa on kaivo.

Viimeinen asukas oli Olli Holma, jonka sairastuttua vakavasti Holman perikunta myi tilan äskettäin kaupungille. Alue on kaavoitettu.

12. LÄHIYMPÄRISTÖ

Sijaitsee keskellä peltoaukeamaa.

13. SÄILYMISEDELLYTYKSET (uhkatekijät, kaavallinen tms. tilanne, päätökset)

Purkamisesta on tehty päätös.

14. LUETTELOINTIPERUSTE

Edustaa hyvin maatalousalueiden vuosisadan alun rakennuskantaa.

15. Rakennus-
historiallinen☐

16. Historiallinen

☐

17. Maisemallinen

☒

18. OTE PERUSKARTASTA
TAI ASEMAPIIRROS

19. POHJAPIIRROS TAI TIETOJA
SISÄTILOISTA

20. VALOKUVAT

21. LÄHTEET (kirjallisuus, piirustukset, asiakirjat)

22. LIITTEET

1. = Lisäkaavake

24. LOMAKKEEN TÄYTTÄJÄ, päiväys

13.7.1988

PE/PH

23. SUULLISTA TIETOA ANTANEET

Kyösti Hämäläinen

SUOMEN RAKENNUSKULTTUURIN YLEISLUETTELO

MUSEOVIRASTO

KOHDEINVENTOINTILOMAKE

LIITE 1.

1. Lääni

Lapin

2. Kunta

Tornio

3. Kohde

Ent. Olli Holman talo

4. Kylä/Rekisterinumero

5. Kaup.osa/Kortteli/Talo
XXI

6. Kohdetyyppi

7. Peruskartta/Koordin.

8. Osoite

Pirkkiön paikallistie

9. Omistaja ja omistajan osoite

Tornion kaupunki

10. RAKENNUKSEN KUVAUS

Rakennus n:o

II

III

IV

Nyk. käyttö

Ei käytössä

Ei käytössä

Ei käytössä

Alkup. käyttö

Sauna

Navetta/Talli

Riihi

Rak. aika

1950-luku

1920-luku

Suunnittelija

Kerrosluku

1

1

1

Perusta

Sementti

Luonnonkivi

Runko

Hirsi

Lauta

Kattomuoto

Harja

Harja

Harja

Kate

Aaltopelti

Päre

Lauta

Vuoraus

Peiterimoitettu

Peiterimoitettu pystylauta

Pystysuunt.laud.

Ulkovärit

Beige, listat valk, ovet pun.

Ollut punainen

Ollut punainen

Kunto

Kohtalainen

Huono

Huono

Erityispiirteet

Neliruutuiset ikkunat

Alkuperäiset ove
ja rautaiset sa-
ranat

11. RAKENNUSHISTORIA

Kaikki rakennukset lienevät alkuperäisessä muodossaan. Ulkorakennuksista vanhin on ilmeisesti rakennus no III, eli talli/navetta. Riihi on rakennettu samoihin aikoihin, heti vuosisadan alussa. Saunarakennus on vasta vuosisadan puolivälistä.

12. LÄHIYMPÄRISTÖ

13. SÄILYMISEDELLYTYKSET (uhkatekijät, kaavallinen tms. tilanne, päätökset)

14. LUETTELOINTIPERUSTE

Rakennukset edustavat hyvin vuosisadan alun maatalousrakentamista.

15. Rakennus-
historiallinen☒

16. Historiallinen

☐

17. Maisemallinen

☒

18. OTE PERUSKARTASTA
TAI ASEMAPIIRROS

19. POHJAPIIRROS TAI TIETOJA
SISÄTILOISTA

20. VALOKUVAT


21. LÄHTEET (kirjallisuus, piirustukset, asiakirjat)

22. LIITTEET

24. LOMAKKEEN TÄYTTÄJÄ, päiväys
13.7.1988

PE/PH

23. SUULLISTA TIETOA ANTANEET

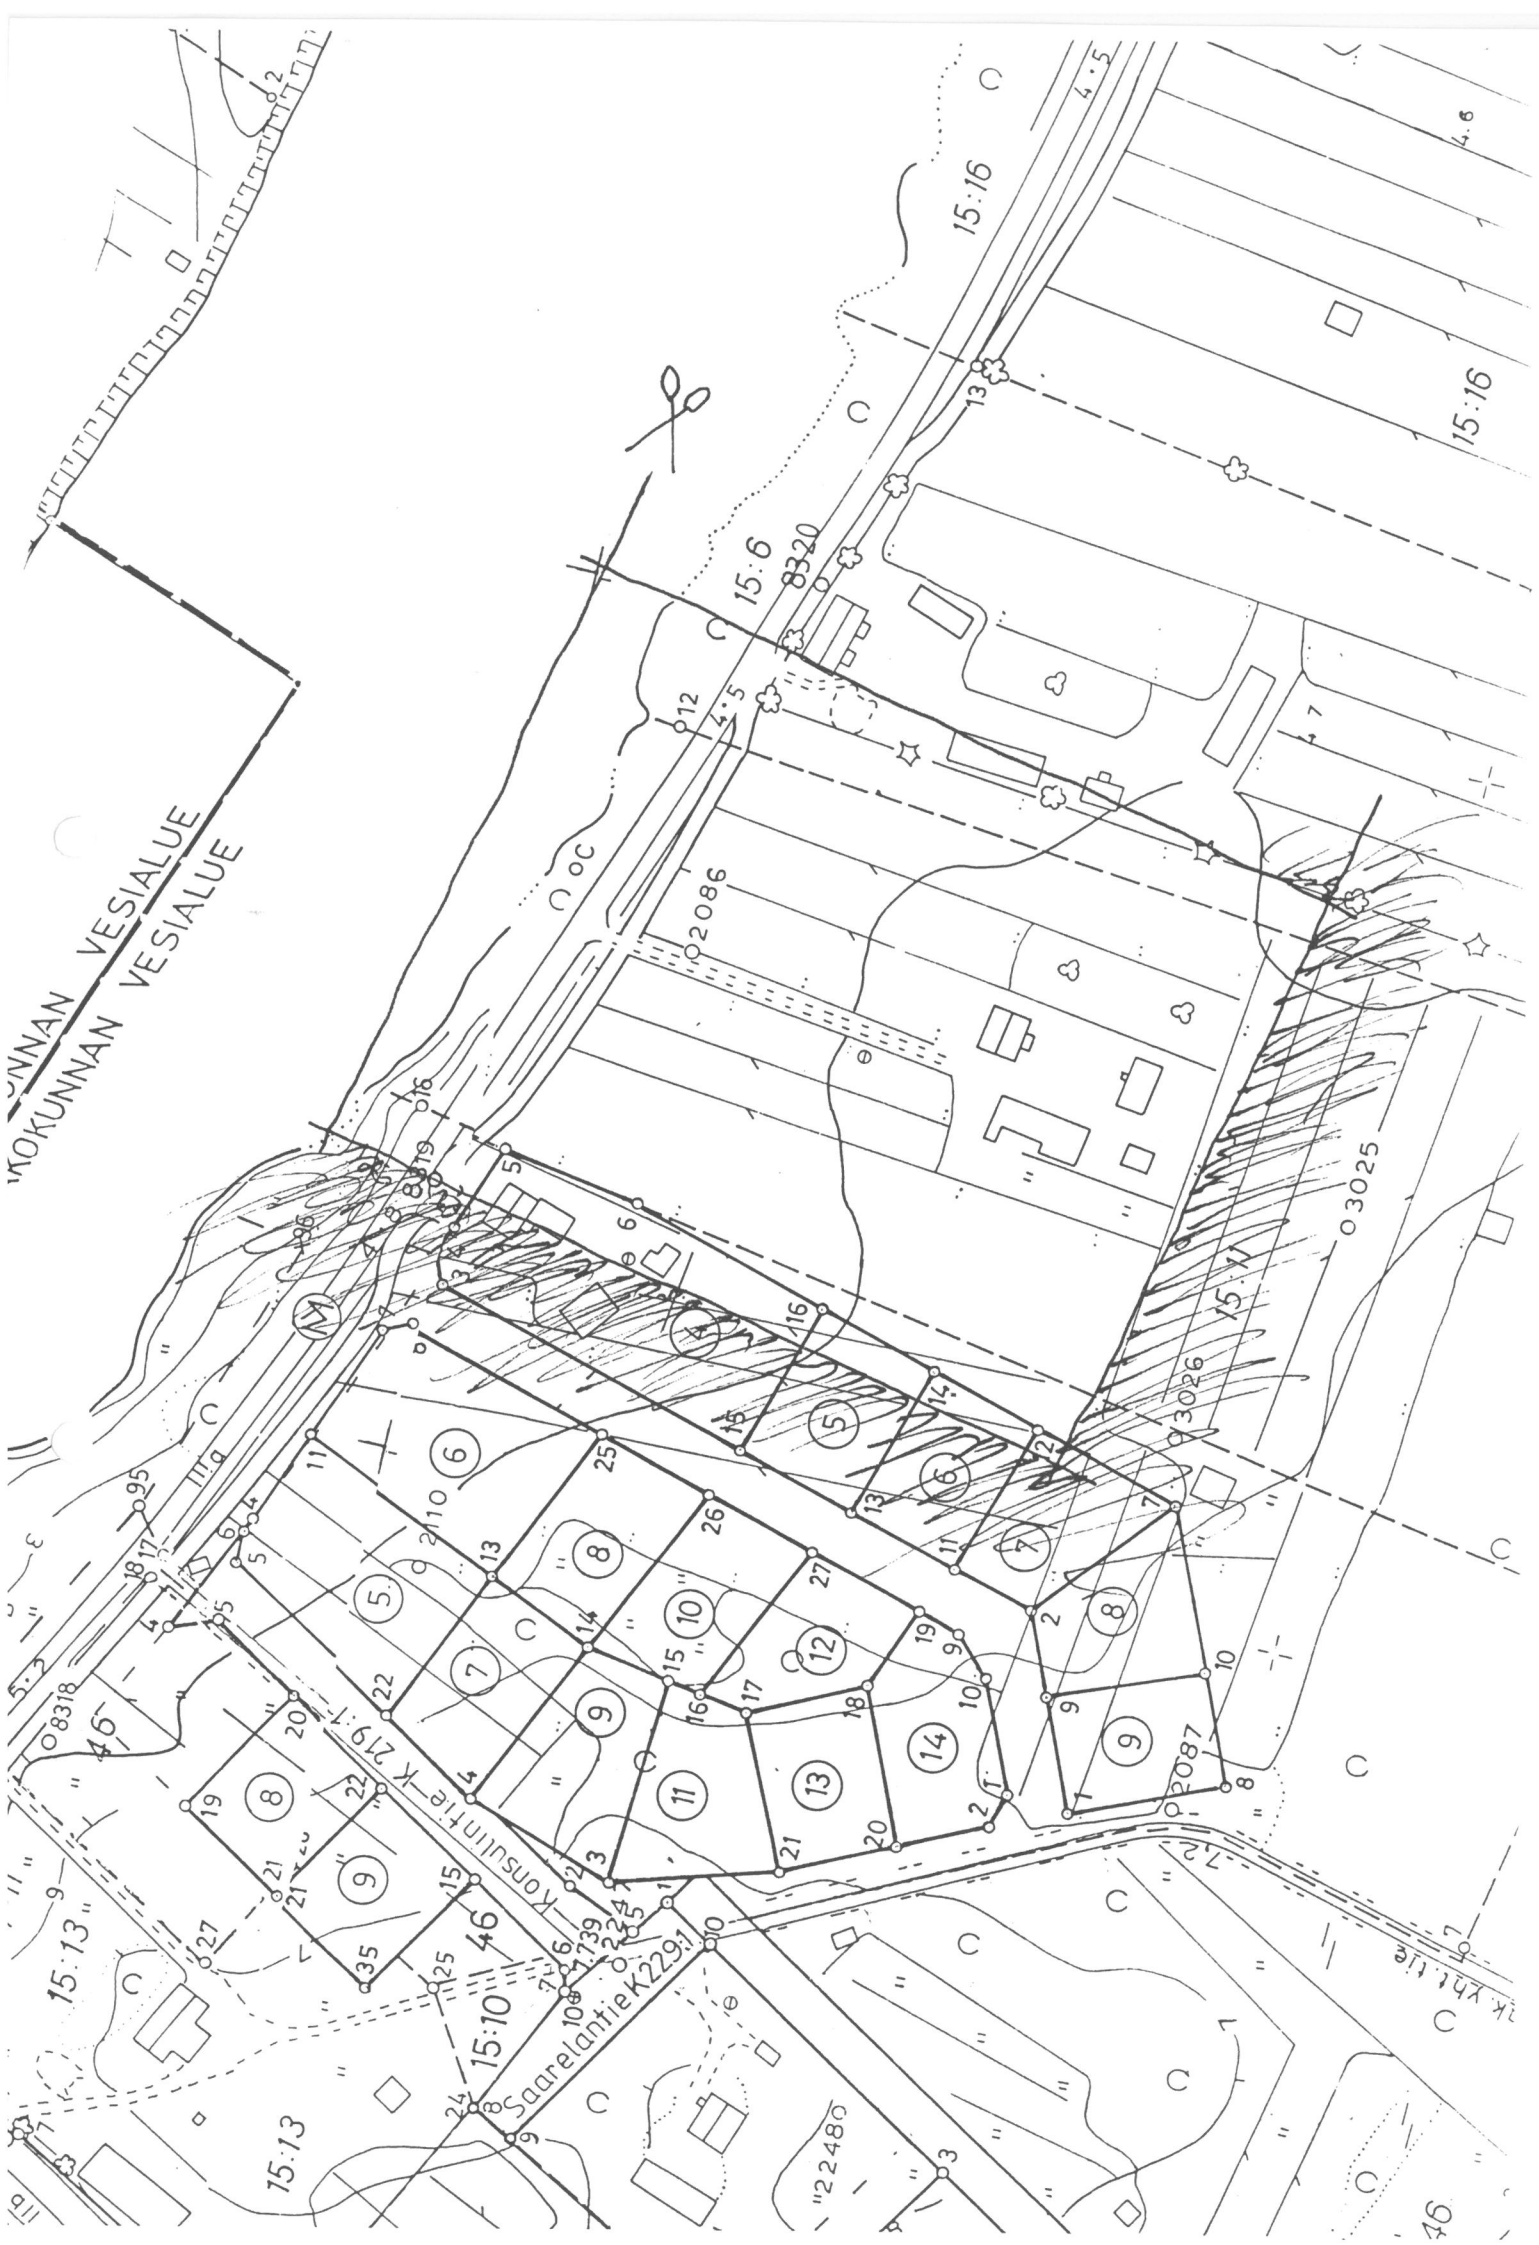

SUOMEN RAKENNUSKULTTUURIN YLEISLUETTELO

MUSEOVIRASTO

KOHDEINVENTOINTILOMAKE

1. Lääni	Lapin	3. Kohde
2. Kunta	Tornio	Talo Saarela
4. Kylä/Rekisterinumero	5. Kaup.osa/Kortteli/Talo XXI:32:11	6. Kohdetyyppi
7. Peruskartta/Koordin.	8. Osoite Näätasaarentie	9. Omistaja ja omistajan osoite Laura ja Yngve Saarela Keskikatu 50 A, Tornio

10. RAKENNUKSEN KUVAUS

Rakennus n:o

I

II

Nyk. käyttö	Kesäasunto	Liiteri/sauna
Alkup. käyttö	Asuinrakennus	Talli/Liiteri/Sauna
Rak. aika	1947	1950-luku
Suunnittelija	Rakentanut kostamo, joka oli Karjalan siirtolaisia	
Kerrosluku	1+(1)	1
Perusta	Sementti	Sementti
Runko	Lauta	Lauta
Kattomuoto	Harjakatto	Harjakatto
Kate	Huopa	Huopa
Vuoraus	Pystypanelointi	Pystysuunt.lomalauta
Ulkovärit	Vaalea ikkunoissa ja ovissa vaal.vihr. ja valk.	Punamulta, ikkuna- ja ovipielet
Kunto	Kohtalainen	Kohtalainen
Erityispiirteet	Kaikilta osin alkuperäisessä muodossa. Perustus horjuu.	

11. RAKENNUSHISTORIA

Yngre ja vaimonsa Laura Saarela rakennuttivat talon, joka valmistui 1947, Holman kartanon maalle, Holman kartanon naapuriksi, joka oli Laura Saarelan kotitalo. Rakennuslupa on haettu Alatornion silloisesta kunnasta. Pihapiiriin kuuluu asuinrakennuksen ja sauna-liiteri-rakennuksen lisäksi harjakattoinen, punaianen maakellari, joka on ympäröity kivillä lähes metrin korkeuteen. Rakennuksiin ei ole tehty peruskorjauksia. Talo toimii nykyisin kesäasuntona.

12. LÄHIYMPÄRISTÖ

Piha hyvin hoidettu, sen ympärillä hentoa koivikkoa. Lähimmät rakennukset Holman kartanon eteläpuolella ja uusi ostoskeskus eteläpuolella.

13. SÄILYMYSEDELLYTYKSET (uhkatekijät, kaavallinen tms. tilanne, päätökset)

Tarvitsee peruskorjauksen. Tontti kaavoitettu omakotitaloalueeksi.


14. LUETTELOINTIPERUSTE

Edustaa tyypillistä sodanjälkeistä rakentamista.

15. Rakennus-historiallinen ☐16. Historiallinen ☐17. Maisemallinen ☒

18. OTE PERUSKARTASTA
TAI ASEMAPIIRROS

19. POHJAPIIRROS TAI TIETOJA
SISÄTILOISTA

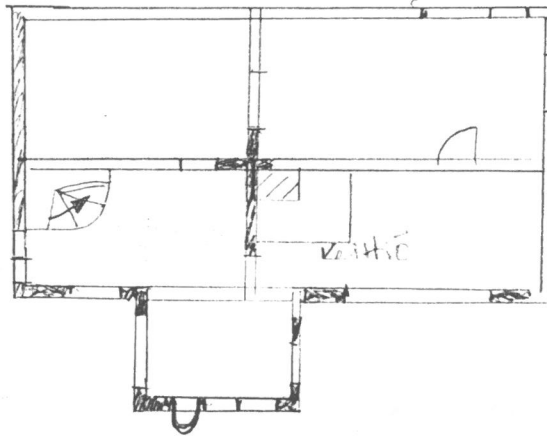

Alakerta: Eteinen, jossa portaat
yläkertaan, keittiö ja kaksi
huonetta. Yläkerrassa yksi iso hu-
one.

20. VALOKUVAT

21. LÄHTEET (kirjallisuus, piirustukset, asiakirjat)


22. LIITTEET

24. LOMAKKEEN TÄYTTÄJÄ, päiväys
14.7.1988

PE/PH

23. SUULLISTA TIETOA ANTANEET

Laura ja Yngve Saarela

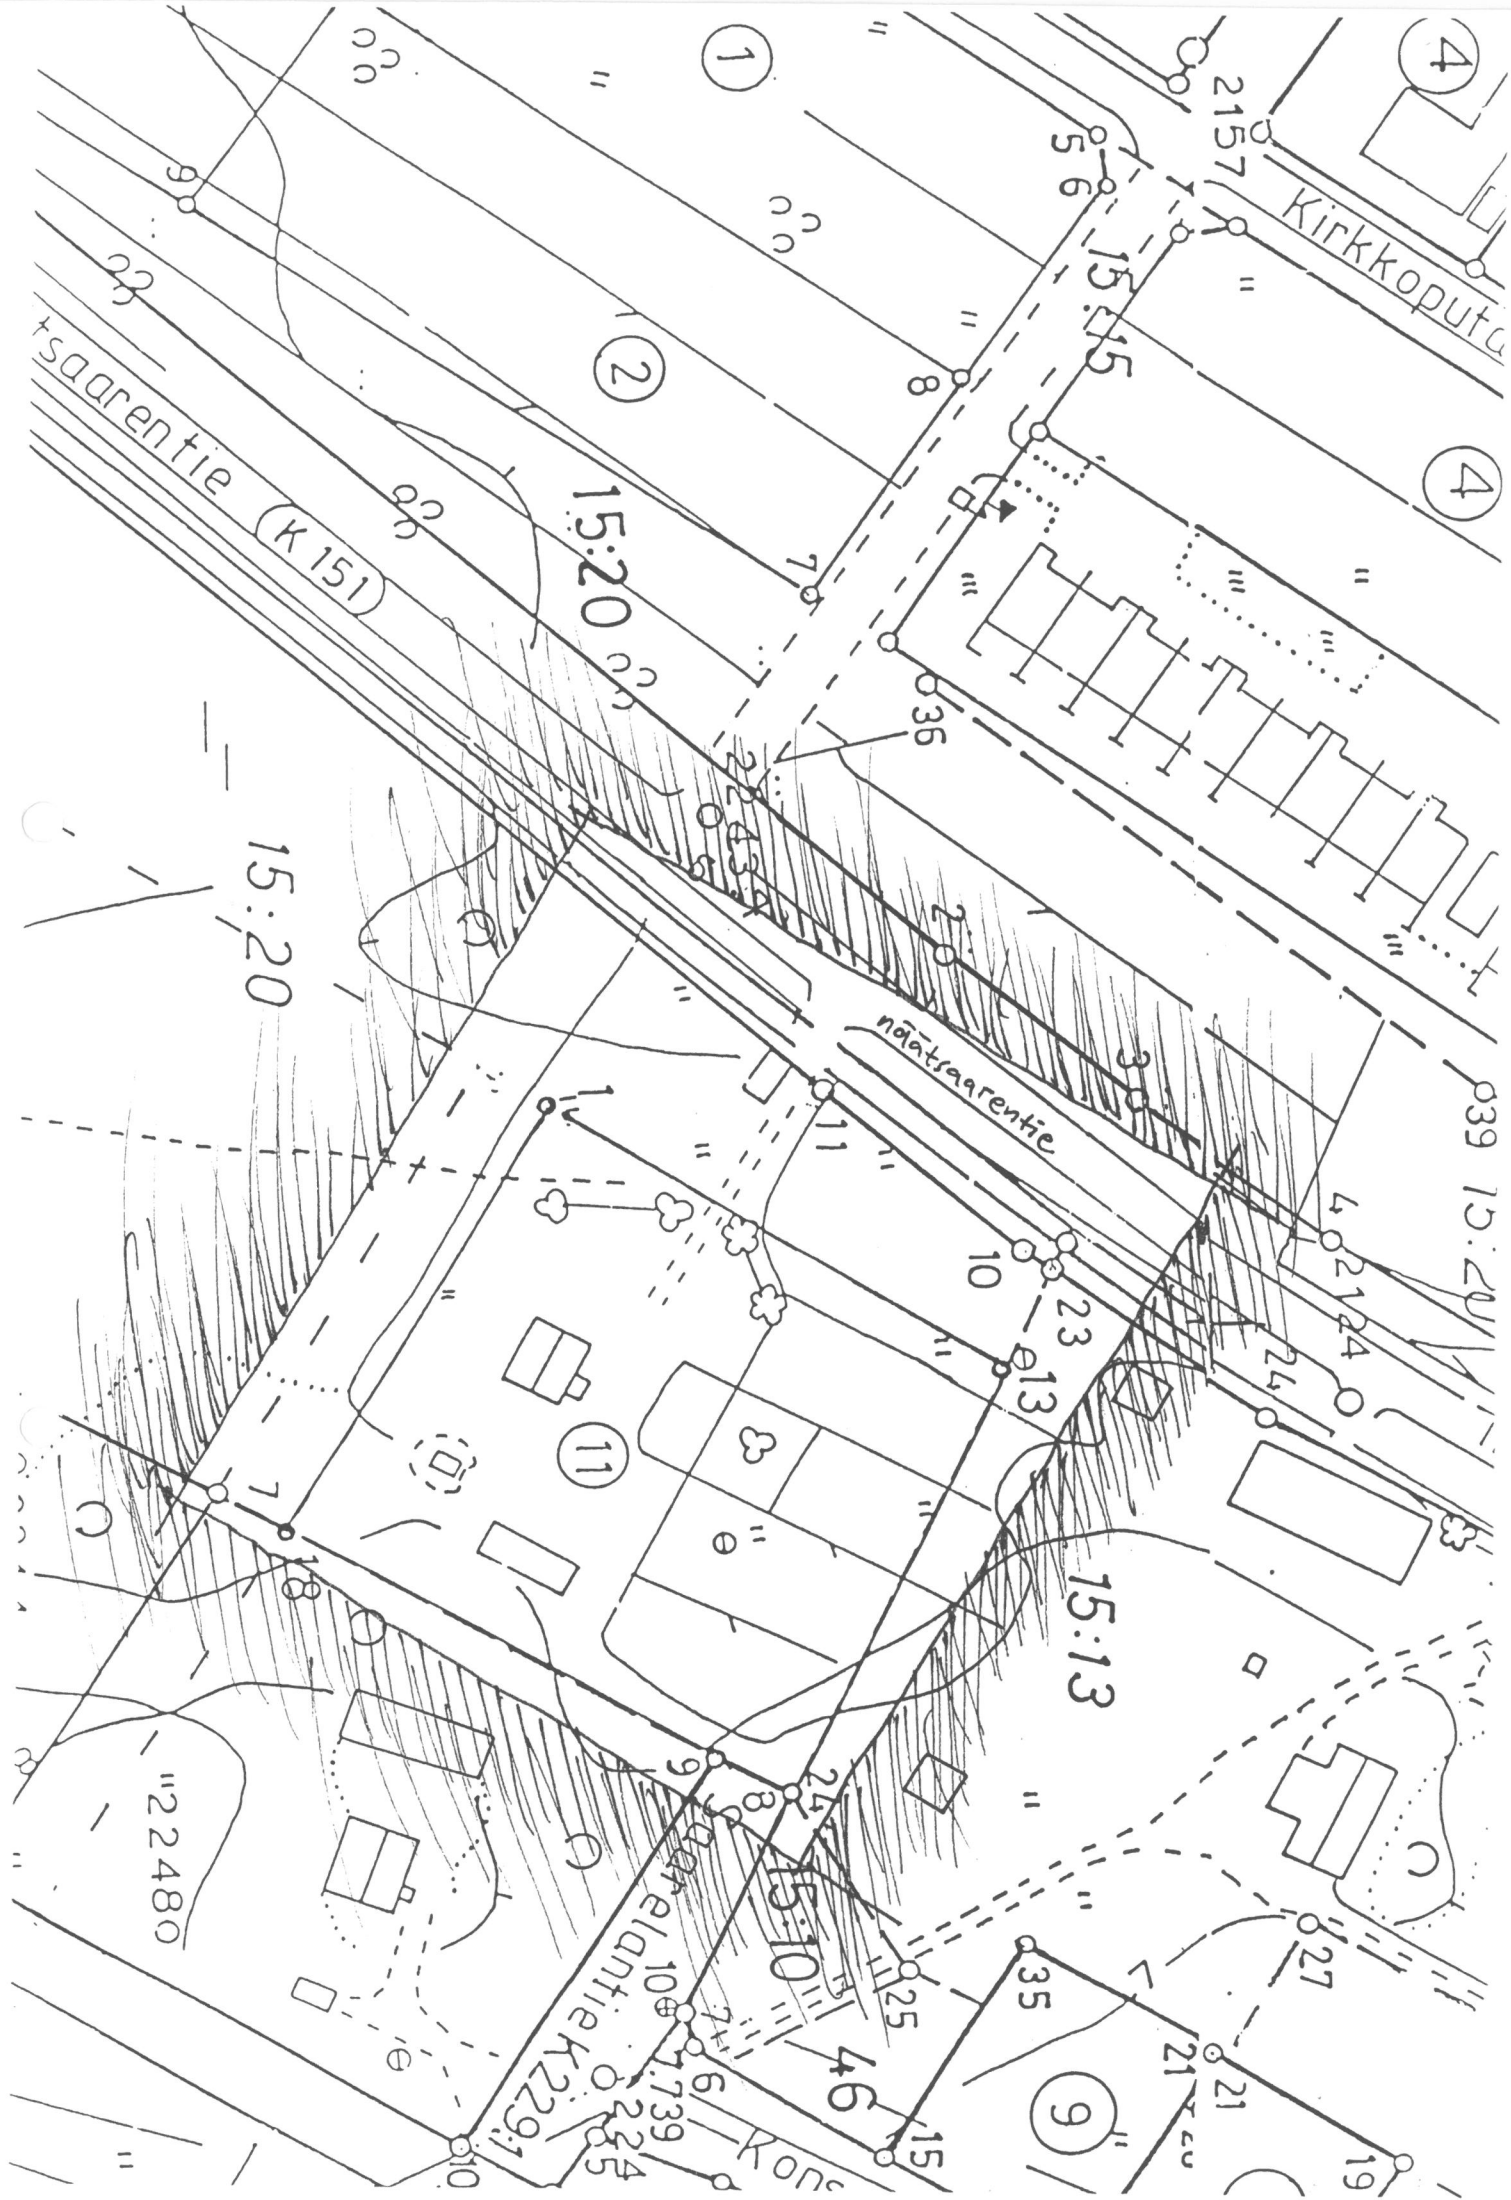

KOHTEEN NUMERO

KOHDE

KUNTA

SUOMEN RAKENNUSKULTTUURIN YLEISLUETTELO			MUSEOVIRASTO
KOHDEINVENTOINTILOMAKE			
1. Lääni	Lapin	3. Kohde	
2. Kunta	Tornio	Koveron tila	
4. Kylä/Rekisterinumero	5. Kaup.osa/Kortteli/Talo XXI	6. Kohdetyyppi	
7. Peruskartta/Koordin.	8. Osoite Pirkkiön paikallistie	9. Omistaja ja omistajan osoite Pentti Järventaus	
10. RAKENNUKSEN KUVAUS			
Rakennus n:o I II			
Nyk. käyttö	Asuinrakennus	Sauna/liiteri	
Alkup. käyttö	"	"	
Rak. aika	1938	1938	
Suunnittelija	Rakentanut Erkki Toppala		
Kerrosluke	1+(1)	1	
Perusta	Sementti	Sementti	
Runko	Lauta+hirsi	Lauta	
Kattomuoto	Harja	Harja	
Kate	Huopa	Huopa	
Vuoraus	Pystyлаudoitus	Pystysuunt.lomalauta	
Ulkovärit	Punainen, ovien ja ikkunakarmit valk., ovet sin. (Rak. I ja II sama)		
Kunto	Hyvä	Hyvä	
Erityispiirteet	Äskettäin remontoitu ja maalattu		
11. RAKENNUSHISTORIA			
Talon rakensi Erkki Toppila 1938, jolta ajalta on myös ulkorakennus ja maakellari pihan perällä. Autotalli on uudempi, mutta samanhenkinen ja -värinen kuin muut rakennukset. Talo on ollut Järventauksen omistuksessa vuodesta 1981.			
12. LÄHIYMPÄRISTÖ			
Sijaitsee Pirkkiön paikallistien varrella. Lähiympäristössä runsaasti rakennuskantaa samalta ajalta.			
13. SÄILYMISEDELLYTYKSET (uhkatekijät, kaavallinen tms. tilanne, päätökset)			
Kaupunki haluaisi ostaa kyseisen tilan, mutta vielä ei toimenpiteisiin ole ryhdytty.			
14. LUETTELOINTIPERUSTE			
Kohteen alkuperäinen asu säilynyt hyvin.			15. Rakennus-historiallinen ☐
			16. Historiallinen ☐
			17. Maisemallinen ☒

18. OTE PERUSKARTASTA
TAI ASEMAPIIRROS

19. POHJAPIIRROS TAI TIETOJA
SISÄTILOISTA

Alakerrassa 2 h + keittiö

20. VALOKUVAT

21. LÄHTEET (kirjallisuus, piirustukset, asiakirjat)

22. LIITTEET


24. LOMAKKEEN TÄYTTÄJÄ, päiväys

21.7.1988

PE/PH

23. SUULLISTA TIETOA ANTANEET

Pentti Järventaus

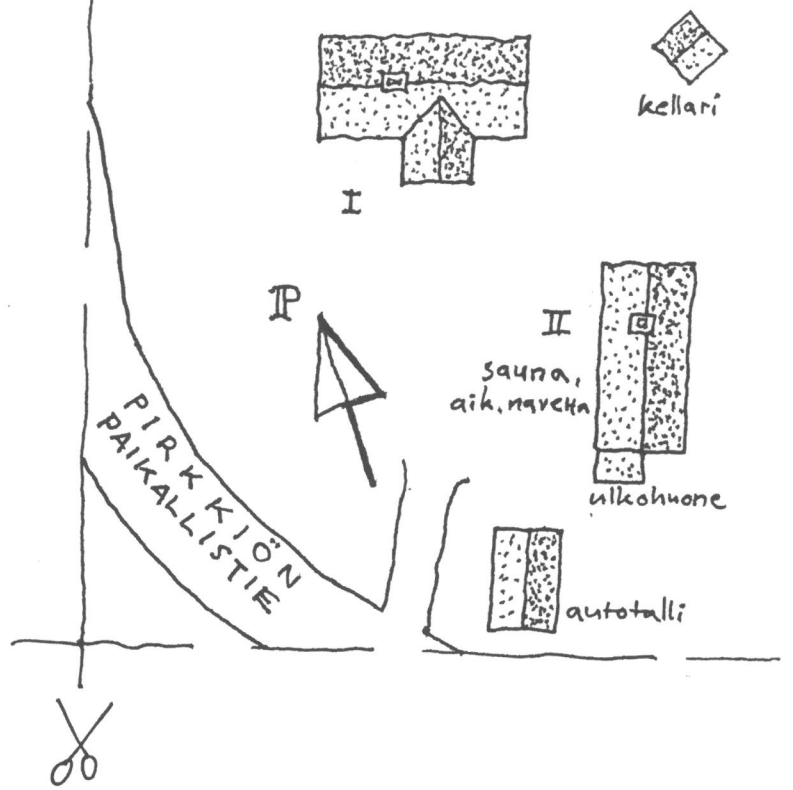

SUOMEN RAKENNUSKULTTUURIN YLEISLUETTELO			MUSEOVIRASTO
KOHDEINVENTOINTILOMAKE			
1. Lääni	Lapin	3. Kohde	
2. Kunta	Tornio	Tornbergin talo	
4. Kylä/Rekisterinumero	5. Kaup.osa/Kortteli/Talo XXI	6. Kohdetyyppi	
7. Peruskartta/Koordin.	8. Osoite Pirkkiön paikallistie, PIRKKIÖ	9. Omistaja ja omistajan osoite Anna Tornberb, Pirkkiö	
10. RAKENNUKSEN KUVAUS			
Rakennus n:o I			
Nyk. käyttö	Kesäasunto		
Alkup. käyttö	Asuinrakennus		
Rak. aika	Rakennettu I:n maailmansodan aikana, valmist. ilm. 1915		
Suunnittelija			
Kerrosuku	2		
Perusta	Luonnonkivi+sementti		
Runko	Hirsi+lauta		
Kattomuoto	Mansardi		
Kate	Huopa		
Vuoraus	Pysty,-vaaka ja diagonaalisuunt.panelointia		
Ulkovärit	Valkoinen, ikkuna-ym. listat ilm. vaal.vihreät		
Kunto	Huono		
Erityispiirteet	Sisäpihalle päin suuri kuisti, jossa erittäin koristeelliset ikkunat.		
11. RAKENNUSHISTORIA			
Talon rakennutti kauppias Hannuniemi vaimonsa Anna Holman perintömaalle I:n maailmansodan aikana.Talo valmistui ilm. 1915. Pihan länsipuolella oleva talli-navetta-rakennus on entinen Tornion kaupiaitten suolamakasiini, ja tuotu myöhemmin. Pihan takaosassa on vanha lato.			
12. LÄHIYMPÄRISTÖ			
Sijaitsee Pirkkiön paikallistien varressa. Pihaa ympäröi tiivis lehtipuukasvusto.			
13. SÄILYMISEDELLYTYKSET (uhkatekijät, kaavallinen tms. tilanne, päätökset)			
Talo piharakennuksineen huonossa kunnossa. Kaupunki haluaisi ostaa maan.			
14. LUETTELOINTIPERUSTE		15. Rakennus-historiallinen ☒	
Edustaa aikakaudelleen tyypillistä rakennuskantaa. Pihalla suolamakasiini.		16. Historiallinen ☐	
		17. Maisemallinen ☐	

18. OTE PERUSKARTASTA
TAI ASEMAPIIRROS

19. POHJAPIIRROS TAI TIETOJA
SISÄTILOISTA

Ensimmäisen kerroksen keskiosassa
nykyisessä olohuoneessa, harvinai-
nen valkoinen erittäin koristeltu
kaakeliuuni.

20. VALOKUVAT

21. LÄHTEET (kirjallisuus, piirustukset, asiakirjat)

22. LIITTEET

1. = Lisäkaavake

24. LOMAKKEEN TÄYTTÄJÄ, päiväys

15.7.1988

PH/PE

23. SUULLISTA TIETOA ANTANEET

Anna Tornberg (s. n. 1896)

SUOMEN RAKENNUSKULTTUURIN YLEISLUETTELO

MUSEOVIRASTO

KOHDEINVENTOINTILOMAKE

LIITE 1.

1. Lääni	Lapin	3. Kohde
2. Kunta	Tornio	Tornbergin talo
4. Kylä/Rekisterinumero	5. Kaup.osa/Kortteli/Talo	6. Kohdetyyppi
7. Peruskartta/Koordin.	8. Osoite	9. Omistaja ja omistajan osoite
		Anna Tornberg

10. RAKENNUKSEN KUVAUS

Rakennus n:o	II	III
Nyk. käyttö	Ei käytössä	Ei käytössä
Alkup. käyttö	Sauna/liiteri	Vanha suolamakasiini, sittemmin navetta/talli
Rak. aika	1915	
Suunnittelija		
Kerrosuku	1	1
Perusta	Luonnonkivi	Luonnonkivi
Runko	Lauta	Eteläpääty hirsi, pohjoispää lauta
Kattomuoto	Harja	Harja
Kate	Huopa ja rimoitus	Huopakate
Vuoraus	Peiterimoittu pystylauditus	Peiterimoit. pystylauta
Ulkovärit	Ollut punainen/Valk.karmit	Ollut pun./Valk. karmit
Kunto	Huono	Huono
Erityispiirteet	Koristeelliset ikkunat	Koristeelliset ikkunat

11. RAKENNUSHISTORIA

Rakennus III on entinen Tornion kauppiaitten suolamakasiini, josta tehtiin navetta-talli -rakennus. Tämän takana erittäin ränsistynyt lato, joka on jo hiukan pihapiirin ulkopuolella. Sauna ollut käytössä vielä jokin aika sitten, mutta nyt käyttökelpoton.

12. LÄHIYMPÄRISTÖ

13. SÄILYMEDELLYTYKSET (uhkatekijät, kaavallinen tms. tilanne, päätökset)

14. LUETTELOINTIPERUSTE

- | | |
|-----------------------------|-------------------------------------|
| 15. Rakennus-historiallinen | ☐ |
| 16. Historiallinen | ☐ |
| 17. Maisemallinen | ☒ |

18. OTE PERUSKARTASTA
TAI ASEMAPIIRROS

19. POHJAPIIRROS TAI TIETOJA
SISÄTILOISTA

20. VALOKUVAT

21. LÄHTEET (kirjallisuus, piirustukset, asiakirjat)

22. LIITTEET


24. LOMAKKEEN TÄYTTÄJÄ, päiväys

15.7.1988

PH/PE

23. SUULLISTA TIETOA ANTANEET

P O H J A P I I R R O S

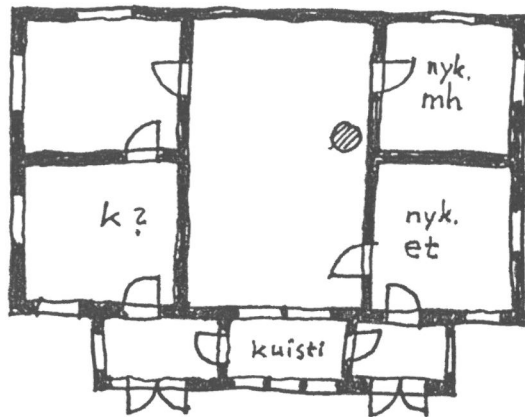



SUOMEN RAKENNUSKULTTUURIN YLEISLUETTELO

MUSEOVIRASTO

KOHDEINVENTOINTILOMAKE

1. Lääni	Lapin	3. Kohde
2. Kunta	Tornio	Välitalo
4. Kylä/Rekisterinumero	5. Kaup.osa/Kortteli/Talo XXI	6. Kohdetyyppi
7. Peruskartta/Koordin.	8. Osoite Pirkkiön paikallistie	9. Omistaja ja omistajan osoite Martta Paananen

10. RAKENNUKSEN KUVAUS

Rakennus n:o

I

II

Nyk. käyttö	Asuinrakennus	Ulkovarasto
Alkup. käyttö	"	Saunan liiteri
Rak. aika	Ilmeisesti heti sodan jälkeen	
Suunnittelija		
Kerrosuku	1+(1)	1
Perusta	Sementtiperustus	Sementti
Runko	Hirsi (Honkapuu)	Lauta
Kattomuoto	Harja	Harja
Kate	Huopa	Huopa
Vuoraus	Pystylauta	Pystysuunt. lomalaud.
Ulkovärit	Pun, karnit valk, ovet ruskeat	Sama
Kunto	Kohtalainen	Kohtalainen
Erityispiirteet	Pihapiiri kauniisti lehtipuiden ympäröimä.	

11. RAKENNUSHISTORIA

Talon rakensi tullivartija Pelttari ilm. heti sodan jälkeen, sillä verotoimis-
tosta löytyy tätä koskeva merkintä vuodelta 1945. Tällöin koko tontti salaoji-
tettiin, joten talo on vakaalla pohjalla, eikä merkkejä liikkumisesta vielä-
kään näy. Remontti tehtiin 1984, jolloin katto uusittiin ja entinen valkoinen
seinäväri (ulkoseinissä) muutettiin punaiseksi. Alunperin sauna-liiteri-raken-
nus sijaitsi pihassa joen suuntaisesti, mutta sykyisin sauna on purettu ja lii-
teri siirretty nykyiseen paikkaansa. Pihalla on myös vanha leikkimökki.

12. LÄHIYMPÄRISTÖ

Talo sijaitsee joen rannassa ja pihapiiriä ympäröi suuret lehtipuut.
Naapuritonteilla myös pientaloasutusta.

13. SÄILYMISEDELITYKSET (uhkatekijät, kaavallinen tms. tilanne, päätökset)

Perustus ja runko vankka, mutta kaupunki havittelee maata talon
alla.

14. LUETTELOINTIPERUSTE

Suuret lehtipuut rakennuksia ympäröimässä, muodosta-
vat idyllisen pihapiirin.

- | | |
|---------------------------------|-------------------------------------|
| 15. Rakennus-
historiallinen | ☐ |
| 16. Historiallinen | ☐ |
| 17. Maisemallinen | ☒ |

18. OTE PERUSKARTASTA
TAI ASEMAPIIRROS

19. POHJAPIIRROS TAI TIETOJA
SISÄTILOISTA

20. VALOKUVAT

21. LÄHTEET (kirjallisuus, piirustukset, asiakirjat)

22. LIITTEET


24. LOMAKKEEN TÄYTTÄJÄ, päiväys

21.7.1988

PH/PE

23. SUULLISTA TIETOA ANTANEET

Marita Paananen

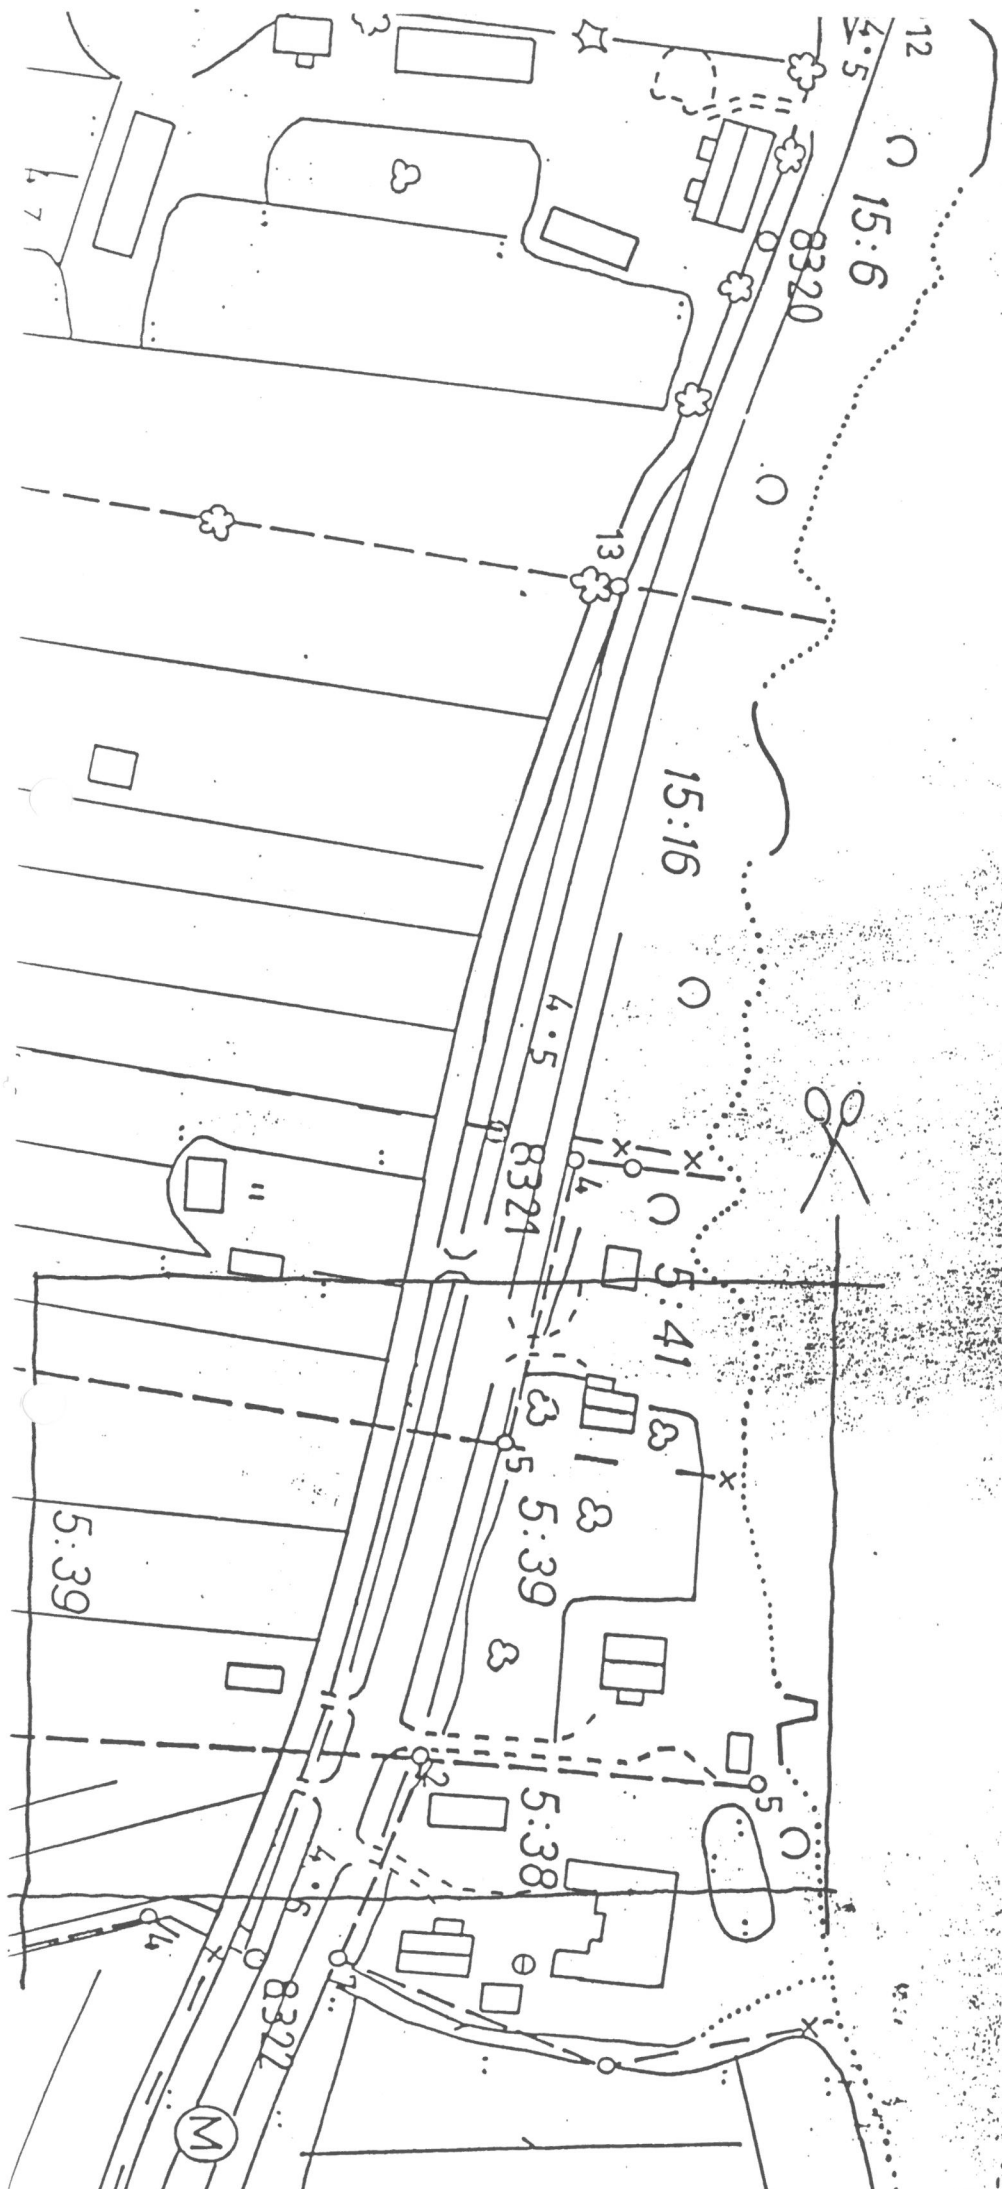

alunperin pariovi

keittiö

jälkeempain
telty ikkuna

1.

2.

1. sauna / ph

2. kellarin

POHJA
PIIRROS



KIVIRANNAN RAKENTAMISEN HISTORIAA

Kivirannan maat omistivat vanhastaan yksityiset, ja isojaossa muodostettiin tilat ja ulkopalstoitukset. Lahjoitusmaita ei alueella ollut. Elinkeinoina olivat maanviljely, karjanhoito ja kalastus pääasiallisesti mutta tämän vuosisadan alussa Kivirannassa sijaitsivat myös meijeri, kalapalvaamo ja tiilitehdas. Lapin sodan aikana rintama kulki Kivirannan halki, ennen sotaa rakennetuista taloista suurin osa tuhoutui, ja osa niistä rakennettiin uudelleen. Alatornion kuntakeskus pyrki muodostumaan Kivirantaan: Kunnantalo ja terveystalo sijaitsivat siellä. Alkuperäinen vanha maantie Kivirannantie kulki kunnantalon editse. Jäämerentie syntyi vasta 1960- ja -70-lukujen taitteessa. Koska Tornion ja Alatornion hallintopaikat sijaitsivat lähellä toisiaan ja alatorniolaiset olivat palvelujen vuoksi Tornioista paljolti riippuvaisia, tapahtui kuntainliitos 1973, kun poliittinen tilanne oli kypsynyt sopivaksi.

Alatornion kunta oli jo ehtinyt kaavoittaa Jäämerentien länsipuolisen alueen 1972. Itäpuoli jäi kaavallisesti heikoksi, koska kaupunki sai ostettua yksityisiltä vain pienen maakaistaleen kerrallaan. Jäämerentien itäpuolella käytettiin arkkitehti Otto Iivari Meurmanin luonnostelemaa kaavaa, joka osottautui jokseenkin epäkäytännölliseksi ja jota sittemmin jouduttiin muuttamaan paikoitellen. 1970-luvun lopussa kaavoitettiin pääosin loput Kivirantaa: Se suunniteltiin asuinalueeksi, jossa olisi hieman pienteollisuutta ja kaupallisia palveluja väestölle ja ohikulkuliikenteelle. Väestöpohjaksi kaavailtiin noin 3500 asukasta. Kaupunginosan voimaperäinen kasvu johti siihen, että siitä tuli k. nuorten kaupunginosa, joka toi ja tuo tulevaisuudessa paljon uusia ongelmia ratkaistavaksi.

Kuntainliitto perusti kivirannan alemman asteen mielisairaalan, ja sitä varten 1970-luvun puolivälissä rakennettiin Sairaalandie (=Keroputaantie), jota jatkettiin Keroputaan yli Särkinärään, missä on hieman pientaloasutusta.

SUOMEN RAKENNUSKULTTUURIN YLEISLUETTELO

MUSEOVIRASTO

ALUEINVENTOINTILOMAKE

1. Lääni

Lapin lääni

2. Kunta

Tornio

3. Alue

Kiviranta (länsi)

4. Kylä/Kaupunginosa

XXII: 1 - 32, 148 - 155

5. Omistaja(t)

Useita

6. ALUEEN JA ALUEELLA OLEVIEN RAKENNUSTEN KUVAUS JA HISTORIA

Alue rajautuu lännestä Torniojokeen, pohjoisesta keroputaaseen ja idässä Jäämerentiehen.

Alueen vanhin rakennuskanta on suurimmalta osalta peräisin 1940-luvun jälkipuoliskolta. Muutamia poikkeuksiakin on: Peräpohjolan opiston (ent. Aströmin kesäkartano) vanhin osal800-luvun puolesta-välistä, vanha meijeri ja opiston pää- ja käsityörakennus 1900-luvun alkuvuosilta, saomoin entinen Kivirannan koulu.

Kivirannan länsiosa on ennen 1970-luvun alun kantainliitosta ja kaavoitusta ollut Alatornion kuntakeskus. Niinpä sille toteutulla kokonaisuudella on omaleimainen, maaseutumainen piirre. Nykyään alueella on pääosin pientaloasutusta kaikilta sodanjälkeisiltä vuosikymmeniltä aina tähän päivään asti. Vähäiset ja kaavoitetut ja rakentamattomat alueet sijaitsevat pohjoisosassa. Kivirannan länsiosa on muodostunut kaupunginosan reuna-alue.

7. ERIKSEEN LUETTELOIDUT KOHTEET

Ks. Liitteet

8. SÄILYMISEDELLYTYKSET (uhkatekijät, kaavallinen tms. tilanne, päätökset)

Ei uhkatekijöitä

9. LUETTELOINTIPERUSTE

Alueen eri-ikäinen rakennuskanta sopeutuu hyvin keskenään ja ympäröivään maisemaan. Myös yksittäiset rakennukset kuvaavat historiallista kehitystä alueella.

10. Rakennus-historiallinen

☐

11. Historiallinen

☒

12. Maisemallinen

☒

13. OTE PERUSKARTASTA TAI ASEMAPIIRROS

14. VALOKUVAT

15. LÄHTEET (kirjallisuus, piirustukset, asiakirjat)

17. SUULLISTA TIETOA ANTANEET

R.Heikkinen

16. LIITTEET

LIITE 1: Erikseen luetteloidut kohteet

18. LOMAKKEEN TÄYTTÄJÄ, päiväys

Päivi Hämäläinen
Petteri Erling

11.8.1988




✂

LIITE: KIVIRANTA (LÄNSI)

ERIKSEEN LUETTELOIDUT KOHTEET:

KIVIRANTA XXII/...

1. Mäkiantti/Kimmo Korpi 24/8
2. Yliviuhkola/Yliviuhkolan perik. 7/7
3. Palon talo/Sofia Palo 31/-
4. Kivirannan terveystalo 1/2
5. Metsola/Irja Junes
6. Puustellin tila/Niilo Palo 22/-
7. Juneksen talo/Elsa Taramaa 31/-
8. Kuljun talo/Hanna Kulju 12/6
9. Retkeilymajakylä/Raija Lahtinen 21/1
10. Juneksen talo/Anna-Leena Junes
11. Sundenin talo/Anja Sunden 8/17
12. Lempeän talo/Pekka Peltonen 7/5
13. Suopungin talo/Suopunki 73/3
14. Kunnari/Juha Pelttari 17/5
15. Kivirannan tstotalo 2/2
16. Ent. Alatornion osuusmeijeri 9/1
17. Ent. Kivirannan koulu 1/1
18. Perä-Pohjolan opisto 8/13
19. Ent. Yliviuhkola/Nyk. Pellikka 18/3

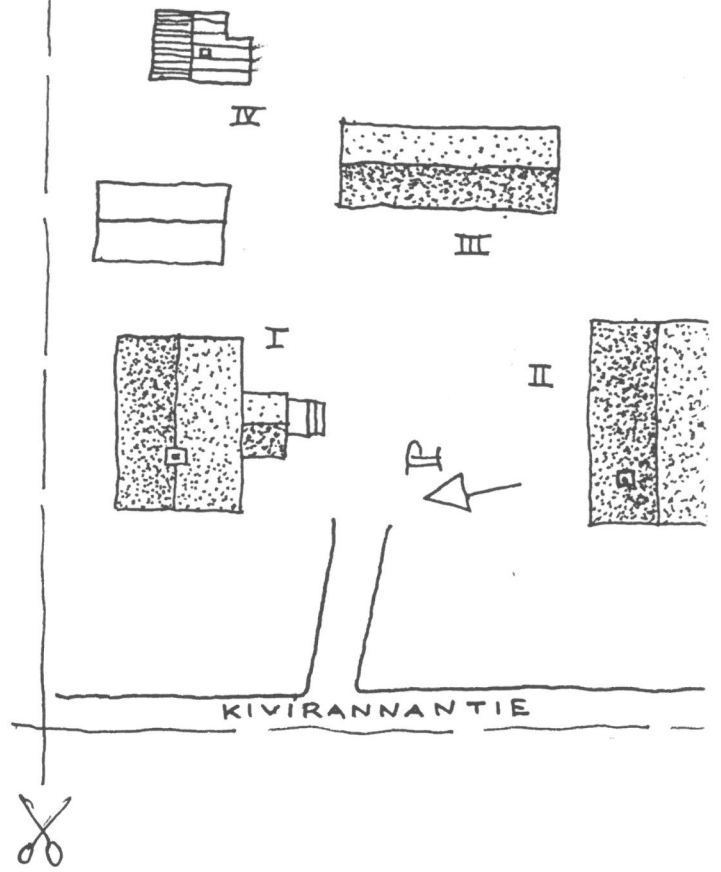

SUOMEN RAKENNUSKULTTUURIN YLEISLUETTELO

MUSEOVIRASTO

KOHDEINVENTOINTILOMAKE

1. Lääni	Lapin	3. Kohde	Mäkiantti
2. Kunta	Tornio	6. Kohdetyyppi	
4. Kylä/Rekisterinumero	5. Kaup.osa/Kortteli/Talo	9. Omistaja ja omistajan osoite	
	XXII:24:8	Kimmo Korpi	
7. Peruskartta/Koordin.	8. Osoite		
	Kivirannantie 31, TORNIO		

10. RAKENNUKSEN KUVAUS

Rakennus n:o	I	II
Nyk. käyttö	Asuinrakennus	Varasto
Alkup. käyttö	Rakennus kokonaisuus	navetta
Rak. aika	1947	1929
Suunnittelija	A. Junes	
Kerros-luku	1+(1)	1+(1)
Perusta	Betoni	Sementti
Runko	Hirsi	Sementtitiili
Kattomuoto	Harja	Harja
Kate	huopa	Huopa
Vuoraus	Pystysuunt. ponttilaudoitus	Harkot+pystylaudoitus
Ulkovärit	Valkoinen	Punainen, laudoitus
Kunto	Hyvä	Kohtalainen
Erityispiirteet	Kissanpenkit räystäiden päädyissä	

11. RAKENNUSHISTORIA

Paikalla alunperin 1800-luvulta sijainneen talon ja maan omisti Mäkiantti. Rakennus paloi 1945, Lapin sodan yhteydessä. Jäljelle jäi vain navettarakennus.

Antti Junes rakensi nykyiset rakennukset 1946, 1947, 1956. Esteri Korpi omisti vuoteen 1976, nykyään Kimmo Korpi.

12. LÄHIYMPÄRISTÖ

Maanviljelijä-henkisiä pientalosuutusta.

13. SÄILYMISEDELLYTYKSET (uhkatekijät, kaavallinen tms. tilanne, päätökset)

Ei uhkatekijöitä.

14. LUETTELOINTIPERUSTE

Keskeinen sijainti Kivirannassa.
kaunis rakennuskokonaisuus.
Tyypillinen esimerkki aikansa rakennustavasta

- | | |
|-----------------------------|-------------------------------------|
| 15. Rakennus-historiallinen | ☐ |
| 16. Historiallinen | ☐ |
| 17. Maisemallinen | ☒ |

18. OTE PERUSKARTASTA
TAI ASEMAPIIRROS

19. POHJAPIIRROS TAI TIETOJA
SISÄTILOISTA

20. VALOKUVAT

21. LÄHTEET (kirjallisuus, piirustukset, asiakirjat)

22. LIITTEET

LIITE 1 = Lisälomake

24. LOMAKKEEN TÄYTTÄJÄ, päiväys
3.8.1988

PE/PH

23. SUULLISTA TIETOA ANTANEET

Kimmo ja Esteri Korpi

KOHTIEN NUMERO

KOHDE

KUNTA

SUOMEN RAKENNUSKULTTUURIN YLEISLUETTELO			MUSEOVIRASTO	
KOHDEINVENTOINTILOMAKE			LIITE 1	
1. Lääni		3. Kohde Mäkiantti		
2. Kunta				
4. Kylä/Rekisterinumero		5. Kaup.osa/Kortteli/Talo		6. Kohdetyyppi
7. Peruskartta/Koordin.		8. Osoite Kivirannantie		9. Omistaja ja omistajan osoite Kimmo Korpi
10. RAKENNUKSEN KUVAUS				
Rakennus n:o III IV				
Nyk. käyttö	Varasto		Sauna	
Alkup. käyttö	Aitta		Sauna/Pirtti	
Rak. aika	1956		1946	
Suunnittelija			A. Junes	
Kerrosuku	1+(1)		1	
Perusta	Sementtinen umpisokkeli		luonnonkivi	
Runko	Hirsi+lauta		lauta	
Kattomuoto	Harja		Harja	
Kate	Huopa		Pelti	
Vuoraus	Vaakapontti		Peiterimoitettu pystyaukko	
Ulkovärit	Punainen, listat ja ikkunankehukset valk. ovet vihreät		"	
Kunto	Hyvä		Kohtalainen	
Erityispiirteet				
11. RAKENNUSHISTORIA				
12. LÄHIYMPÄRISTÖ				
13. SÄILYMISEDELLYTYKSET (uhkatekijät, kaavallinen tms. tilanne, päätökset)				
14. LUETTELOINTIPERUSTE				
			15. Rakennus-historiallinen ☐	
			16. Historiallinen ☐	
			17. Maisemallinen ☒	

18. OTE PERUSKARTASTA
TAI ASEMAPIIRROS

19. POHJAPIIRROS TAI TIETOJA
SISÄTILOISTA

20. VALOKUVAT

21. LÄHTEET (kirjallisuus, piirustukset, asiakirjat)

22. LIITTEET

24. LOMAKKEEN TÄYTTÄJÄ, päiväys

23. SUULLISTA TIETOA ANTANEET

SUOMEN RAKENNUSKULTTUURIN YLEISLUETTELO			MUSEOVIRASTO
KOHDEINVENTOINTILOMAKE			
1. Lääni	Lapin	3. Kohde	
2. Kunta	Tornio	Palon talo	
4. Kylä/Rekisterinumero	5. Kaup.osa/Kortteli/Talo	6. Kohdetyyppi	
	XXII:31		
7. Peruskartta/Koordin.	8. Osoite	9. Omistaja ja omistajan osoite	
	Lohikentäntie 21, TORNIO	Sofia ja Heikki? Palo	
10. RAKENNUKSEN KUVAUS			
Rakennus n:o I			
Nyk. käyttö	Asuinrakennus		
Alkup. käyttö	"		
Rak. aika	1945		
Suunnittelija			
Kerrosluku	2		
Perusta	Sementti		
Runko	Hirsi+lauta		
Kattomuoto	Harja		
Kate	Pelti		
Vuoraus	I krs. vaakapontti, II krs. pystyautoitus		
Ulkovärit	Vaal.vihreä, ikkunakehykset+listat vihreät		
Kunto	Hyvä		
Erityispiirteet			
11. RAKENNUSHISTORIA			
Samalla paikalla sijainnut aiempi talo vuodelta 1938 paloi sodan aikana, ja tätä nykyistä ryhdyttiin rakentamaan heti, kun olosuhteet sen sallivat. Ulkorakennukset ovat uudempia. Sisätiloissa on tehty muutos- ja korjaustöitä, mm. yläkerrassa on nykyisin sauna. Pihalla lohkokivisiä perustuksen jäännöksiä.			
12. LÄHIYMPÄRISTÖ			
Samanaikaisia asuintalojen korttelissa, maasto hiukan kumpuilevaa.			
13. SÄILYMISEDELLYTYKSET (uhkatekijät, kaavallinen tms. tilanne, päätökset)			
Asuinrakennus jatkuvan korjaustyön alla, ei uhkatekijöitä tällä hetkellä.			
14. LUETTELOINTIPERUSTE			
Tyypillinen sodanjälkeinen asuintalo, joka on ympäristönsä kanssa sopusoinnussa.			
			15. Rakennushistoriallinen ☐
			16. Historiallinen ☐
			17. Maisemallinen ☒

**18. OTE PERUSKARTASTA
TAI ASEMAPIIRROS**

**19. POHJAPIIRROS TAI TIETOJA
SISÄTILOISTA**

20. VALOKUVAT

21. LÄHTEET (kirjallisuus, piirustukset, asiakirjat)

22. LIITTEET


24. LOMAKKEEN TÄYTTÄJÄ, päiväys

11.8.1988


PE/PH

23. SUULLISTA TIETOA ANTANEET

Sofia Palo

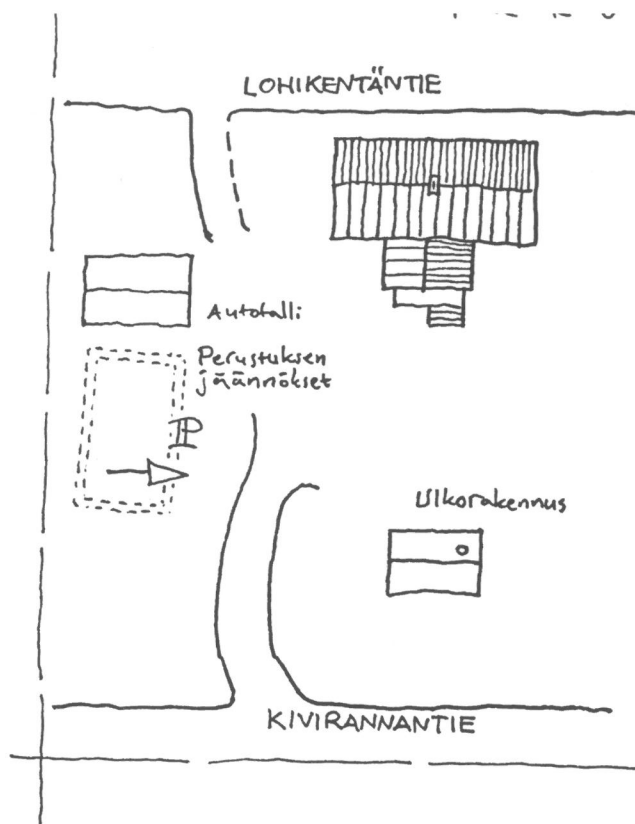

0 5 m

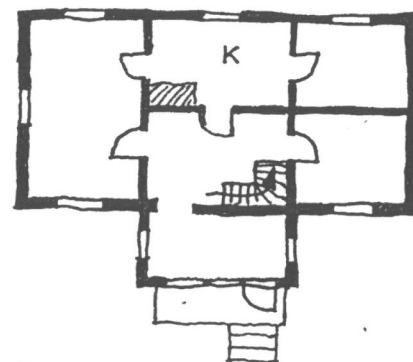

POHJAPIIRROS



SUOMEN RAKENNUSKULTTUURIN YLEISLUETTELO

MUSEOVIRASTO

KOHDEINVENTOINTILOMAKE

1. Lääni

Lapin

3. Kohde

2. Kunta

Tornio

Puustellin tila

4. Kylä/Rekisterinumero

5. Kaup.osa/Kortteli/Talo

6. Kohdetyyppi

XXII:22

7. Peruskartta/Koordin.

8. Osoite

9. Omistaja ja omistajan osoite

Lohikentäntie 14, TORNIO

Niilo Palo

10. RAKENNUKSEN KUVAUS

Rakennus n:o

I

II

Nyk. käyttö

Asuinrakennus

Varasto

Alkup. käyttö

"

"

Rak. aika

1932

1951-2

Suunnittelija

N.Palo

N.Palo

Kerrosluku

2

1

Perusta

Sementtipilari

Sementti

Runko

Hirsi

Lauta

Kattomuoto

Harja

Harja

Kate

Tiili

Pelti

Vuoraus

Peiterimoitettu pystyaukko

Pystysuunt.ponttilaukko

Ulkovärit

Tuohenvalk., valesokkeli ruskea

Pun, listat valk, ovet sinap.kel

Kunto

Hyvä

Hyvä

Erityispiirteet

11. RAKENNUSHISTORIA

Paikalla on aiemmin sijainnut Lagerholmien asuttama valtion virkatalo. Nykyinen päärakennus on Niilo Palon v. 1932 rakennuttama ja omistama. Tilaan kuuluu lisäksi varasto (rakennus II) ja hirsisauna rannassa. Talo sai lieviä vaurioita sodan aikana, mutta korjattiin alkuperäinen asu säilyttäen. Myös ikkunat ovat alkuperäisten kaltaiset. Hirsisauna rakennettiin talosta yli jääneistä hirsistä heti 1930-luvulla, mutta varastorakennus vasta 1951-2. Asuinrakennuksen pohjoispäädyssä on lohkokivistä muurattu kellari.

12. LÄHIYMPÄRISTÖ

Piha osittain hyvin hoidettua nurmea, joen läheisyydessä katajapensaikkoa.

13. SÄILYMISEDELLYTYKSET (uhkatekijät, kaavallinen tms. tilanne, päätökset)

Hyvät.

14. LUETTELOINTIPERUSTE

Rakennus säilyttänyt alkuperäisen asunsa erittäin hyvin.

15. Rakennushistoriallinen

☐

16. Historiallinen

☐

17. Maisemallinen

☒

**18. OTE PERUSKARTASTA
TAI ASEMAPIIRROS**

**19. POHJAPIIRROS TAI TIETOJA
SISÄTILOISTA**

Ensimmäisessä kerroksessa 3 h +
keittiö + eteinen

20. VALOKUVAT

21. LÄHTEET (kirjallisuus, piirustukset, asiakirjat)

22. LIITTEET


24. LOMAKKEEN TÄYTTÄJÄ, päiväys

5.8.1988


PH/PE

23. SUULLISTA TIETOA ANTANEET

Niilo Palo

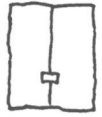



III Sauna

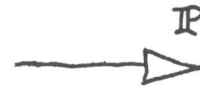

P

I

II

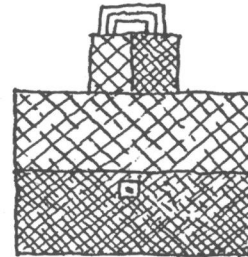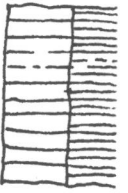

Kellari

Lokientietä

Autot



SUOMEN RAKENNUSKULTTUURIN YLEISLUETTELO			MUSEOVIRASTO
KOHDEINVENTOINTILOMAKE			
1. Lääni	Lapin	3. Kohde	
2. Kunta	Tornio	Juneksen talo (Anna-Leena Junes)	
4. Kylä/Rekisterinumero	5. Kaup.osa/Kortteli/Talo XXII:21:2	6. Kohdetyyppi	
7. Peruskartta/Koordin.	8. Osoite Kivirannantie 38, Tornio	9. Omistaja ja omistajan osoite Anna-Leena Junes Kivirannatie 38, Tornio	
10. RAKENNUKSEN KUVAUS			
Rakennus n:o I II			
Nyk. käyttö	Asuinrakennus	Varastorakennus	
Alkup. käyttö	Asuinrakennus	Makasiini	
Rak. aika	1940-45	1945	
Suunnittelija	Rak.mest. Martti Massa		
Kerrosuku	(1)+2	1	
Perusta	Betonisokkeli	Luonnonkivi	
Runko	Hirsi	Lauta	
Kattomuoto	Auma	Harja	
Kate	Tiili	Pelti	
Vuoraus	Peiterimoitettu pystylauta	Peiterimoit. pystylau	
Ulkovärit	Vaal.kelt./Listat,ikk.kehät valk./Ovi tumm.sin.	Pun./Listat, jne. valk./ovi vihr	
Kunto	Hyvä	Kohtalainen	
Erityispiirteet	2 kuistia: - Pohjoisen kuistin katolla parveke - Itäisen kuistin katto aumattu		
11. RAKENNUSHISTORIA			
Päärakennuksen rakennustyöt aloitettiin 1940-luvun alussa. Lapin sota viivytti rakennustöiden valmistumista. 1945 valmistuivat päärakennus, makasiini/puuliiteri ja hirsinen saunarakennus. Torniojoen uitto hyödynsi makasiinirakennusta. --- Anna-Leena Junes asunut rakennuksessa perheineen kaiken aikaa.			
12. LÄHIYMPÄRISTÖ			
Viereisellä tontilla sijaitsee Raija Lahtisen omistama lomakylä, jonka päärakennukset ovat myös 1940-luvun puolestaväliltä.			
13. SÄILYMISEDELLYTYKSET (uhkatekijät, kaavallinen tms. tilanne, päätökset)			
Ei uhkatekijöitä.			
14. LUETTELOINTIPERUSTE			
Kuuluu olennaisena osana 1940-luvun lopun Kivirannan rakennuskantaa. Pihaympäristö kaunis.		15. Rakennus-historiallinen	☐
		16. Historiallinen	☐
		17. Maisemallinen	☒

**18. OTE PERUSKARTASTA
TAI ASEMAPIIRROS**

**19. POHJAPIIRROS TAI TIETOJA
SISÄTILOISTA**

Päärakennus=
Alakerrassa 5 huonetta ja eteinen
Ulkorakennus=
Makasiini ja puuliiteri

20. VALOKUVAT

21. LÄHTEET (kirjallisuus, piirustukset, asiakirjat)

22. LIITTEET

24. LOMAKKEEN TÄYTTÄJÄ, päiväys

5.8.1988

PH/PE

23. SUULLISTA TIETOA ANTANEET

Anna-Leena Junes

LOHIKENTÄN TIE




II




III

○ Kaivo

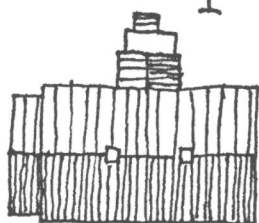

I

Kivirannatella

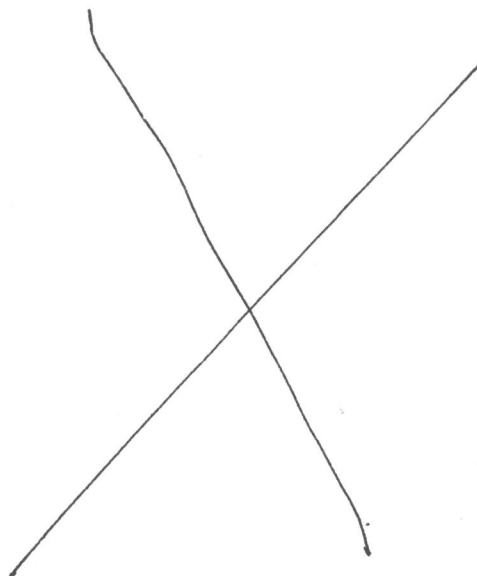

SUOMEN RAKENNUSKULTTUURIN YLEISLUETTELO

MUSEOVIRASTO

KOHDEINVENTOINTILOMAKE

1. Lääni	Lapin	3. Kohde
2. Kunta	Tornio	Kuljun talo
4. Kylä/Rekisterinumero	5. Kaup.osa/Kortteli/Talo XXII:12:6	6. Kohdetyyppi
7. Peruskartta/Koordin.	8. Osoite Roantie 20, TORNIO	9. Omistaja ja omistajan osoite Hanna Kulju

10. RAKENNUKSEN KUVAUS

Rakennus n:o

I

II

Nyk. käyttö	Asuinrakennus	Sauna/liiteri
Alkup. käyttö	"	"
Rak. aika	1948	1948
Suunnittelija		
Kerrosuku	(1)+1+(1)	1
Perusta	Sementti	Luonnonkivi
Runko	Lauta+hirsi	Lauta
Kattomuoto	Harja	Harja
Kate	Huopa	Huopa
Vuoraus	Pystysuunt. ponttil.	Peiterimoitettu pystylauta
Ulkovärit	Vaal.vihreä, listat valk., ovi ruskea	Punainen, ikk.karmit valk.
Kunto	Kohtalainen	Kohtalainen
Erityispiirteet		

11. RAKENNUSHISTORIA

Nykyinen omistaja Hanna Kulju miehensä kanssa rakensi talon vuoden 1948 tienoilla. Ulkorakennus on ilmeisesti samoilta ajoilta. Talo on alkuperäisessä muodossaan luultavimmin ulkoväriä myöten. Tällä hetkellä omistajan ollessa sairaana talo on tyhjillään ja pihapiiri on täysin hoitamaton. Kokonaisuudessaan tarvitsisi pikaisia toimenpiteitä.

12. LÄHIYMPÄRISTÖ

Sijaitsee 70-luvulla rakennetulla korttelialueella aivan jäämerentien tuntumassa. Piha melko suuri ja hoitamaton.

13. SÄILYMEDELLYTYKSET (uhkatekijät, kaavallinen tms. tilanne, päätökset)

Tällä hetkellä ei kovin edustava kokonaisuus, tulisi pikimmiten kunnostaa, ehkä jopa purkaa.

14. LUETTELOINTIPERUSTE

Alkuperäinen asu säilynyt hyvin.

15. Rakennus-historiallinen ☐
16. Historiallinen ☐
17. Maisemallinen ☐

**18. OTE PERUSKARTASTA
TAI ASEMAPIIRROS**

**19. POHJAPIIRROS TAI TIETOJA
SISÄTILOISTA**

Alakerrassa keittiö ja pirtti.
Portaat yläkertaan sijaitsevat
eteisessä. Yläkerta ei ole asu-
miskäytössä.

20. VALOKUVAT

21. LÄHTEET (kirjallisuus, piirustukset, asiakirjat)

22. LIITTEET

24. LOMAKKEEN TÄYTTÄJÄ, päiväys


5.8.1988

PE/PH

23. SUULLISTA TIETOA ANTANEET

Tauno Kulju, Kemi


A S E M A P I I R R O

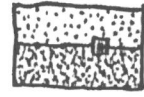

II



I

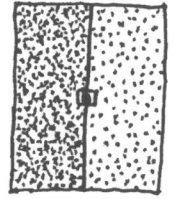

IP



ROANTE



KOHTEEN NUMERO

KOHDE

KUNTA

SUOMEN RAKENNUSKULTTUURIN YLEISLUETTELO				MUSEOVIRASTO
KOHDEINVENTOINTILOMAKE				
1. Lääni			3. Kohde	Retkeilymajakylä
2. Kunta				
4. Kylä/Rekisterinumero	5. Kaup.osa/Kortteli/Talo	6. Kohdetyyppi		
	XXII:21:1			
7. Peruskartta/Koordin.	8. Osoite	9. Omistaja ja omistajan osoite		
	Kivirannantie 38 TORNIO	Raija Lahtinen Kivirannantie 38 TORNIO		
10. RAKENNUKSEN KUVAUS				
Rakennus n:o	I	II	III	
Nyk. käyttö	Asuinrakennus	Varastorakennus	Retkeilymaja	
Alkup. käyttö	Asuinrakennus	Puuliiteri/Tilap. as.raken.	Retkeilymaja	
Rak. aika	1945	1950-luvun alku	1952	
Suunnittelija	Nevala	Nevala	Nevala	
Kerros-luku	(1)+2	1+(1)	1+(1)	
Perusta	Betonipilari	Maapohjainen perustus	Betoni	
Runko	Lauta	Lauta	Lauta	
Kattomuoto	Harja	Harja	Harja	
Kate	Pelti	Pelti	Pelti	
Vuoraus	Pystyponntilaudoitus(umpi)	Pystylaudoitus	"	
Ulkovärit	Sinapinkelt./Listat+ ikkunakehät valkoiset	Vaal.vihr./Listat, ikk.kehät valk.		
Kunto	Hyvä	Kohtalainen	Kohtalainen	
Erityispiirteet	Aumattu kuisti			
11. RAKENNUSHISTORIA				
I: Päärakennus rakennettiin 1945 Helga ja Niilo Nevalan toimesta. Rakennuksessa toimi kauppa vuoteen 1970 asti. Sen jälkeen kokonaan asuntona. Ikkunat uusittiin 1970.				
II: Varastorakennus rakennettiin 1950-luvun alussa. Aikaisemmin rakennuksella myös ulkokäymälä.				
III: Rakennusvuosi 1952 retkeilymajaksi.				
Kohteen omistajina vuoteen 1988 Helga ja Niilo Nevala, jonka jälkeen heidän tyttärensä Raija Lahtinen. (Asuu päärakennuksessa)				
12. LÄHIYMPÄRISTÖ				
Kivirannantie kulkee ohi. Ympäristössä asutusta 1940-50 luvulta. Lomakylä sijaitsee Torniojoen rannalla.				
13. SÄILYMISEDELLYTYKSET (uhkatekijät, kaavallinen tms. tilanne, päätökset)				
Säilyy toistaiseksi.				
14. LUETTELOINTIPERUSTE				
Alkuperäinen asu säilynyt			15. Rakennus-historiallinen	☐
			16. Historiallinen	☐
			17. Maisemallinen	☒

**18. OTE PERUSKARTASTA
TAI ASEMAPIIRROS**

**19. POHJAPIIRROS TAI TIETOJA
SISÄTILOISTA**

- I: 4 h + k, eteinen alakerrassa,
kellarissa sauna.
- II: Makasiini
Toisessa päässä tilapäinen asunto
k + kamari + eteinen
- III: 9 huonetta matkustajien käyttöön
ja 1 iso ruokailuh.

20. VALOKUVAT

21. LÄHTEET (kirjallisuus, piirustukset, asiakirjat)

22. LIITTEET


24. LOMAKKEEN TÄYTTÄJÄ, päiväys
PH/PE

3.8.1988

23. SUULLISTA TIETOA ANTANEET

Raija Lahtinen

A S E M A P I I R O

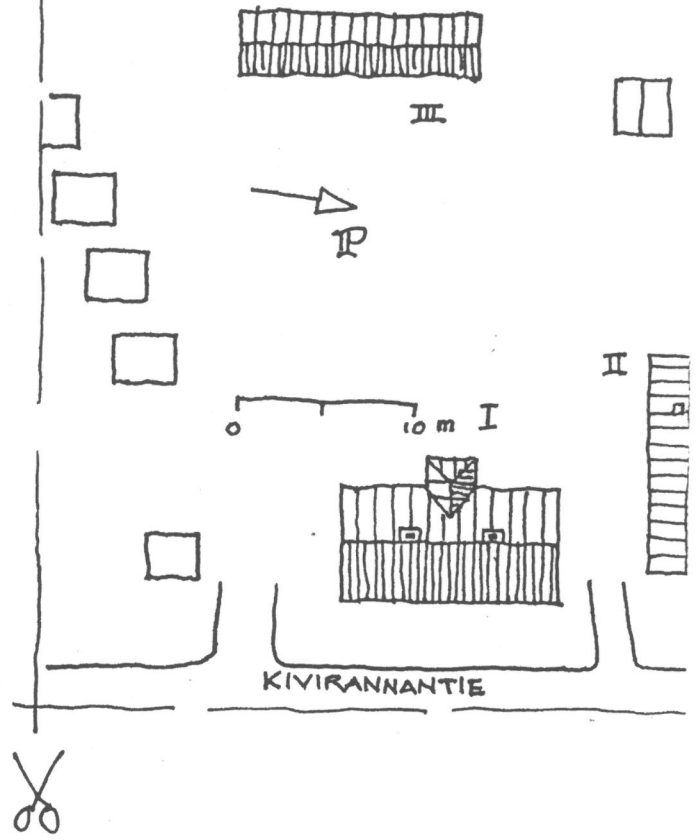

KOHTEN NUMERO

KOHDE

KUNTA

SUOMEN RAKENNUSKULTTUURIN YLEISLUETTELO				MUSEOVIRASTO	
KOHDEINVENTOINTILOMAKE					
1. Lääni	Lapin		3. Kohde	Yliviuhkola	
2. Kunta	Tornio		6. Kohdetyyppi		
4. Kylä/Rekisterinumero	5. Kaup.osa/Kortteli/Talo XXII:7:7				
7. Peruskartta/Koordin.	8. Osoite Opistontie 13		9. Omistaja ja omistajan osoite Viuhkolan perikunta		
10. RAKENNUKSEN KUVAUS					
Rakennus n:o	I		II		III
Nyk. käyttö	Ei käytössä				IV
Alkup. käyttö	Asuinrakennus		Liiteri		Sauna/Puucee/Liiteri
Rak. aika	1930-luku		1950-luku		1940-luku
Suunnittelija					Navetta/talli
Kerros-luku	1+(1)		1		1
Perusta	Sementti		Luonnonkivi		
Runko	Hirsi		Lauta		Hirsi+lauta
Kattomuoto	Mansardi		Osin pulpetti, "Kuisti" harja		Hirsi+lauta
Kate	Pelti		Huopa		
Vuoraus	Vaakasuunt.pontti		Peiterimoitettu pystylauta		Pystylaudoitu
Ulkovärit	Kaikissa samat:		Punainen, listat ja ikk.puitt. valk, ovet vihreät		
Kunto	Huono				
Erityispiirteet	Kolmiruutuiset				
	ikkunat, puitteet				
	hillitysti koris-				
	tellut.				
11. RAKENNUSHISTORIA					
Erkki ja Elma Yliviuhkola aloittivat rakentamisen 1930-luvun alussa ja ensimmäisenä valmistui päärakennus. Seuraavana rakennettiin navetta-talli-rakennus ja sitten sauna. Pieni liiterirakennus on nuorin. Pieniä korjaustöitä lukuunottamatta rakennukset ovat säilyttäneet alkuperäisen asunsa. "Kartano" on ollut tyhjillään vuodesta 1976, ja joutunut ilkeiden kohteeksi. Rakennukset ovat erittäin huonokuntoisia ja suunniteltu purettaviksi.					
12. LÄHIYMPÄRISTÖ					
Nurmettunutta pihapiiriä ympäröi lehtipuumetsikkö. Itäpuolella tonttia kulkee Jäämerentie.					
13. SÄILYMISEDELLYTYKSET (uhkatekijät, kaavallinen tms. tilanne, päätökset)					
Omistaja aikoo purkaa.					
14. LUETTELOINTIPERUSTE					
Viihtyisä pienimuotoinen "kartano".				15. Rakennus-historiallinen	☐
				16. Historiallinen	☐
				17. Maisemallinen	☒

**18. OTE PERUSKARTASTA
TAI ASEMAPIIRROS**

**19. POHJAPIIRROS TAI TIETOJA
SISÄTILOISTA**

20. VALOKUVAT

21. LÄHTEET (kirjallisuus, piirustukset, asiakirjat)

22. LIITTEET

LIITE 1= Ikkunankehiä jne.
(piirroksia)


24. LOMAKKEEN TÄYTTÄJÄ, päiväys

11.8.1988

PE/PH

23. SUULLISTA TIETOA ANTANEET

Pekka Yliviuhkola

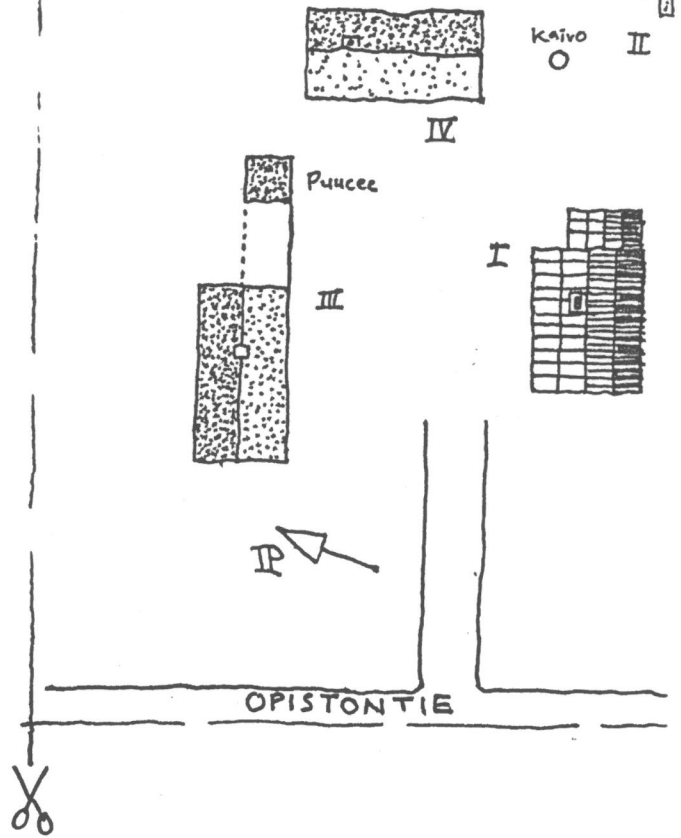


LIITE : IKKUNANKEHÄ YMS. / YLIVUHKOLA / KIVIRANTA


I




III

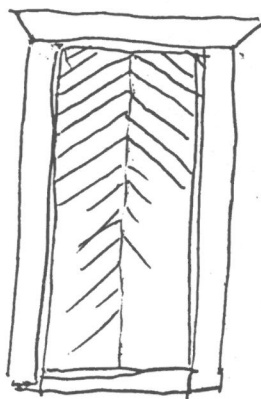



V

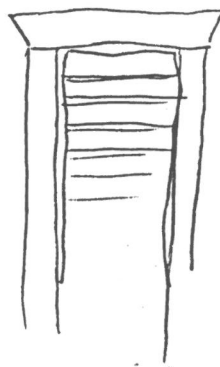

IV

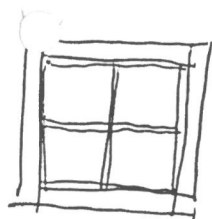

II

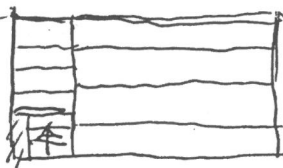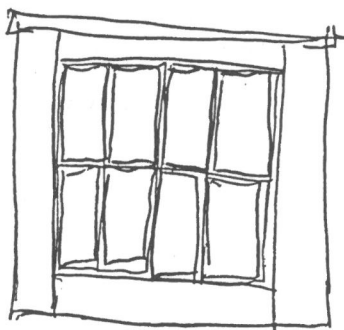

Järvenpää

SUOMEN RAKENNUSKULTTUURIN YLEISLUETTELO				MUSEOVIRASTO	
KOHDEINVENTOINTILOMAKE					
1. Lääni	Lapin		3. Kohde		
2. Kunta	Tornio		Juneksen talo		
4. Kylä/Rekisterinumero	5. Kaup.osa/Kortteli/Talo		6. Kohdetyyppi		
	XXII/31				
7. Peruskartta/Koordin.	8. Osoite		9. Omistaja ja omistajan osoite		
	Kivirannantie 60, TORNIO		Elsa Taramaa Kivirannantie 60, TORNIO		
10. RAKENNUKSEN KUVAUS					
Rakennus n:o	I		II		III
Nyk. käyttö	Asuinrakennus		Kesäsauna		Ulkovarasto
Alkup. käyttö	"		Sauna+kamari		talviliiteri
Rak. aika	1945		1945		1945
Suunnittelija					
Kerrosluku	1+(1)		1		1
Perusta	Sementti		Luonnonkivi		Luonnonkivi
Runko	Lauta		Lauta		Lauta
Kattomuoto	Harja		Harja		Harja
Kate	Pelti		Huopa		Pelti
Vuoraus	Peiterimoitettu pystylauditus				
Ulkovärit	Punainen, listat ja ovenkarmit valk, ovi tumman sininen				
Kunto	Hyvä		Kohtalainen		Hyvä
Erityispiirteet					
11. RAKENNUSHISTORIA					
Aiemmin paikalla ollut talo paloi saksalaisten toimesta 1945. Samana vuonna rakennettiin nykyinen asuintalo ja ulkorakennukset, sauna ja talli. Vuonna 1978 omistajaksi tuli Elsa Taramaa, ja tällöin rakennuksia ryhdyttiin kunnostamaan. Onnistuneesta korjaustyöstä E.Taramaalle on myönnetty Lapin läänin Rakennusperinne ry:n Hurrikas-palkinto 1981. Asuintalon länsipäädyssä sijaitsee noin 200 vuotta vanha kellari, jossa on nähtävissä aiemmin paikalla sijainneen rakennuksen perustuksia.					
12. LÄHIYMPÄRISTÖ					
Rakennukset sijaitsevat hyvinhoidetulla pihalla keskellä omakotitalokorttelia.					
13. SÄILYMISEDELLYTYKSET (uhkatekijät, kaavallinen tms. tilanne, päätökset)					
Säilymisedellytykset hyvät.					
14. LUETTELOINTIPERUSTE					
Rakennukset ovat säilyttäneet alkuperäisen henkensä ja muodostavat kiinteän pihapiirin.					
					15. Rakennus-historiallinen ☐
					16. Historiallinen ☐
					17. Maisemallinen ☒

**18. OTE PERUSKARTASTA
TAI ASEMAPIIRROS**

**19. POHJAPIIRROS TAI TIETOJA
SISÄTILOISTA**

Päärakennuksen alakerrassa:

- Tupa (länsipää)
- Pirtti (itäpää)
- Keittiö
- Sauna/Pesuhuone/Wc
- Makuuhuone
- Huone

20. VALOKUVAT

21. LÄHTEET (kirjallisuus, piirustukset, asiakirjat)

Lapin Rakennusperintö (Kaleva, Oulu 1984)

22. LIITTEET


24. LOMAKKEEN TÄYTTÄJÄ, päiväys

28.7.1988

PE/PH

23. SUULLISTA TIETOA ANTANEET

Elsa Taramaa

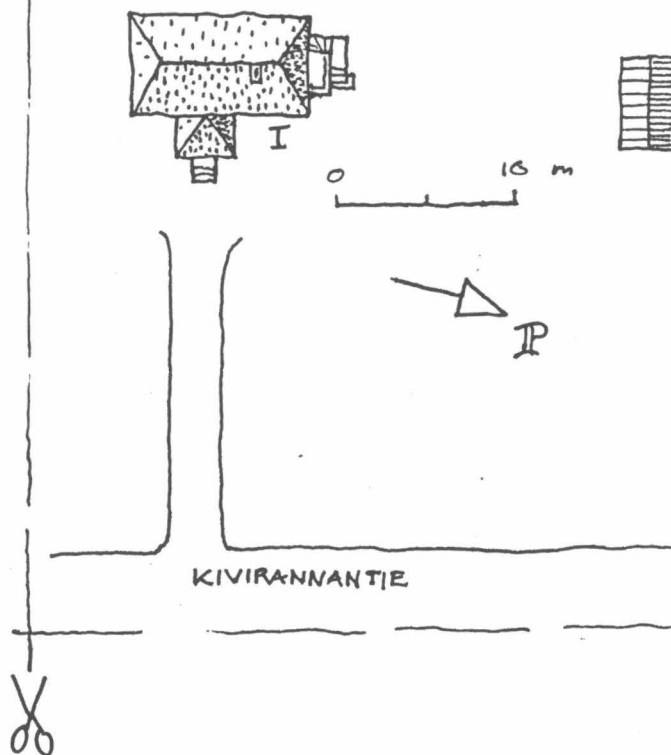

SUOMEN RAKENNUSKULTTUURIN YLEISLUETTELO				MUSEOVIRASTO	
KOHDEINVENTOINTILOMAKE					
1. Lääni		Lapin		3. Kohde	
2. Kunta		Tornio		Sundenin talo	
4. Kylä/Rekisterinumero		5. Kaup.osa/Kortteli/Talo XXII:8:17		6. Kohdetyyppi	
7. Peruskartta/Koordin.		8. Osoite Opistontie 12, Tornio		9. Omistaja ja omistajan osoite Anja Sunden	
10. RAKENNUKSEN KUVAUS					
Rakennus n:o I II					
Nyk. käyttö		Asuinrakennus		Sauna+kesäasunto	
Alkup. käyttö		"		Sauna+asuinsiipi	
Rak. aika		1900-luvun alku, II krs. 1940-luvulla		Sauna 1940-l, lisäsiipi 19	
Suunnittelija					
Kerrosluke		1+(1)		Sementti	
Perusta		Hirsi		Saunassa sementti, siiv. l.	
Runko		Mansardi		Harja	
Kattomuoto		Huopa		Saunaosassa pelti, siivessä huopa	
Kate		Pystysuunt. Paneli		Pystysuunt. Paneli	
Vuoraus		Keltainen, listat valk., ovi ruskea		Sinapinkelt., listat rusk.	
Ulkovärit		Hyvä		Hyvä	
Kunto		Yläkerrassa uudemmat ikkunat			
Erityispiirteet		hiukan häiritsevät, muuten varsin onnistunut laajennus.			
11. RAKENNUSHISTORIA					
Talon ensimmäinen kerros ollut alkujaan kaksihuoneinen hirsimökki. Toinen kerros ja kuisti on rakennettu ilmeisesti 1940-luvulla, jolloin on tehty sauna. Saunan lisäsiipi on ollut asuttu, mutta nykyisin käytössä vain kesäisin. Siipi erittäin kevytrakenteinen.					
12. LÄHIYMPÄRISTÖ					
Pihapiiri kokonaisuudessaan viihtyisä, sijaitsee lähellä Peräpohjolan opistoa.					
13. SÄILYMISEDELLYTYKSET (uhkatekijät, kaavallinen tms. tilanne, päätökset)					
Kunto hyvä.					
14. LUETTELOINTIPERUSTE				15. Rakennus-historiallinen ☐	
Rakennukset muodostavat viihtyisän kokonaisuuden, sopivat mainiosti opiston yhteyteen.				16. Historiallinen ☐	
				17. Maisemallinen ☒	

18. OTE PERUSKARTASTA
TAI ASEMAPIIRROS

19. POHJAPIIRROS TAI TIETOJA
SISÄTILOISTA

20. VALOKUVAT

21. LÄHTEET (kirjallisuus, piirustukset, asiakirjat)

22. LIITTEET

24. LOMAKKEEN TÄYTTÄJÄ, päiväys
26.7.1988


PE/PH

23. SUULLISTA TIETOA ANTANEET


Anja Sunden

A S E M A P I R R . 0

OPISTOTIE

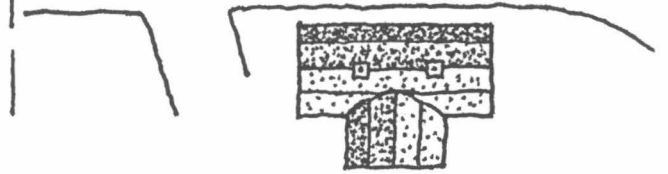

IP

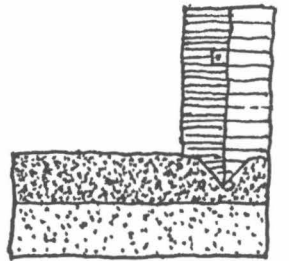

SUOMEN RAKENNUSKULTTUURIN YLEISLUETTELO		MUSEOVIRASTO
KOHDEINVENTOINTILOMAKE		

1. Lääni	Lapin	3. Kohde
2. Kunta	Tornio	Einolan tila, Lempeän talo
4. Kylä/Rekisterinumero	5. Kaup.osa/Kortteli/Talo XXII:7:5	6. Kohdetyyppi
7. Peruskartta/Koordin.	8. Osoite Opistotie 11, TORNIO	9. Omistaja ja omistajan osoite Pekka ja Hilikka Peltonen Opistontie 11, TORNIO

10. RAKENNUKSEN KUVAUS

Rakennus n:o

Nyk. käyttö	Ei Käytössä
Alkup. käyttö	Asuinrakennus
Rak. aika	1940-luvun loppu
Suunnittelija	
Kerrosuku	1+(1)
Perusta	Sementti
Runko	Hirsi
Kattomuoto	Mansardi, myös kuistissa
Kate	Huopa
Vuoraus	Vaakasuunt. ponttilauta
Ulkovärit	Vaalea turkoosi, ikkunapuitteet valk.
Kunto	Huono
Erityispiirteet	Kooltaan hyvin pieni, mutta erittäin suhteikas

11. RAKENNUSHISTORIA

Edvar ja Aino Lempeä rakensivat talon 1940-luvun lopulla, jolloin pihapiiriin kuului myös vanhempi, 1800-luvun puolella rakennettu ja paikalle tuotu asuinrakennus. Merkittäviä korjaustöitä ei ole tehty ja nykyisin talo on erittäin huonossa kunnossa. Se on ollut tyhjänä kylmillään jo kymmenisen vuotta.

12. LÄHIYMPÄRISTÖ

Sijaitsee isolla tontilla, jolla 70-luvulla rakennettu talo ja uusi ulkorakennus. Aivan lähellä tietä. Purkahuoka annettu.

13. SÄILYMISEDELITYKSET (uhkatekijät, kaavallinen tms. tilanne, päätökset)

Talo on purku-uhan alla.
Omistaja on päättänyt purkaa sen piakkoin.

14. LUETTELOINTIPERUSTE

Suhteikas ja mielenkiintoinen.

15. Rakennushistoriallinen	☐
16. Historiallinen	☐
17. Maisemallinen	☒

**18. OTE PERUSKARTASTA
TAI ASEMAPIIRROS**

**19. POHJAPIIRROS TAI TIETOJA
SISÄTILOISTA**

Alakerrassa ilmeisesti keittiö ja
iso kamari, portaat yläkertaan si-
jaitsevat kuistilla.

20. VALOKUVAT

21. LÄHTEET (kirjallisuus, piirustukset, asiakirjat)


22. LIITTEET

24. LOMAKKEEN TÄYTTÄJÄ, päiväys

23. SUULLISTA TIETOA ANTANEET

Pekka ja Hilikka Peltonen

A S E M A P I I R R O

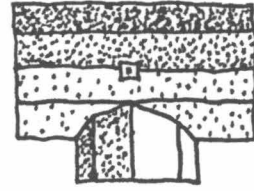

asuin
rakennus
70-2



ulkorakennus
80-1



SUOMEN RAKENNUSKULTTUURIN YLEISLUETTELO

MUSEOVIRASTO

KOHDEINVENTOINTILOMAKE

1. Lääni	Lapin	3. Kohde
2. Kunta	Tornio	Kunnari
4. Kylä/Rekisterinumero	5. Kaup.osa/Kortteli/Talo XXII/17/5	6. Kohdetyyppi
7. Peruskartta/Koordin.	8. Osoite Kivirannantie 23	9. Omistaja ja omistajan osoite

10. RAKENNUKSEN KUVAUS

Rakennus n:o	I	II	III
Nyk. käyttö	Asuinrakennus	Sauna	Asunto/varasto
Alkup. käyttö	Asuinrakennus	Sauna	Talli/Navetta
Rak. aika	1927	1946	1946
Suunnittelija	Rak.mest. Massa		
Kerros-luku	1+(1)	1	1
Perusta	Sementti	Sementti	Sementti
Runko	Lauta	Lauta+harkkotiili	Lauta
Kattomuoto	Harja	harja	Harja
Kate	Tiili	Huopa	Huopa
Vuoraus	Pysty-laudoitus	Peiterimoitettu pysty-laud.	Vaakapontti
Ulkovärit	Oranssin pun, listat valk.	Punainen	Sama kuin I
Kunto	Kohtalainen	Kohtalainen	Kohtalainen
Erityispiirteet	Räystäät kääntyvät päädyissä kissanpenkeiksi.	Ikkunat uusittu 60-70-luvulla.	

11. RAKENNUSHISTORIA

Rakennusmestari Massa rakensi vuonna 1927.
Ulko-verho ja ikkunat vaihdettu ilmeisesti 50-luvulla.

12. LÄHIYMPÄRISTÖ

Ympäristöllä 1970-luvulla rakennettuja omakotitaloja.

13. SÄILYMISEDELLYTYKSET (uhkatekijät, kaavallinen tms. tilanne, päätökset)

Kaavoitettu Kunnarintie osittain tontin päältä

14. LUETTELOINTIPERUSTE

Tyypillistä sotienvälisen ajan rakennus-
tuotantoa.

15. Rakennus-
historiallinen ☐
16. Historiallinen ☐
17. Maisemallinen ☒

18. OTE PERUSKARTASTA
TAI ASEMAPIIRROS

19. POHJAPIIRROS TAI TIETOJA
SISÄTILOISTA

Alakerrassa 4 huonetta + keittiö
Yläkerrassa 2 huonetta

20. VALOKUVAT

21. LÄHTEET (kirjallisuus, piirustukset, asiakirjat)

22. LIITTEET

24. LOMAKKEEN TÄYTTÄJÄ, päiväys


5.8.1988

PH/PE

23. SUULLISTA TIETOA ANTANEET

Pelttari
Lauri Kunnari

A S E M A P I R R O

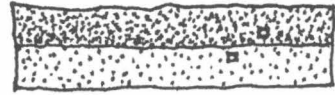


III

II



I

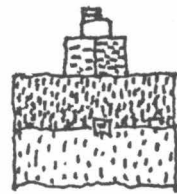

0 10 m

SUOMEN RAKENNUSKULTTUURIN YLEISLUETTELO				MUSEOVIRASTO
KOHDEINVENTOINTILOMAKE				
1. Lääni	Lapin		3. Kohde	Ent. Alatornion Osuusmeijeri
2. Kunta	Tornio			
4. Kylä/Rekisterinumero	5. Kaup.osa/Kortteli/Talo XXII:9:1		6. Kohdetyyppi	
7. Peruskartta/Koordin.	8. Osoite Kivirannantie 22		9. Omistaja ja omistajan osoite Perä-Pohjolan opiston kannatusyhdistys	
10. RAKENNUKSEN KUVAUS				
Rakennus n:o	II		I	III
Nyk. käyttö	Peräpohjolan opiston toimitiloja		As.rakenn.	Ulkovarasto
Alkup. käyttö	Meijeri, Margariinitehdas		As.rakenn.	Liiteri
Rak. aika	1908		1910-luku	1910-luku
Suunnittelija				
Kerros-luku	1+(1)		1+(1)	1
Perusta	Luonnonkiviharkko		Harkkokivi	Luonnonkivi
Runko	Tiili, lisäraken:ssa lauta		Hirsi+lauta	lauta
Kattomuoto	Auma, joen puolella frontoni		Harja	Harja
Kate	Pelti		Tiili	Huopa
Vuoraus	Tiili/Lisärak. lauta		Vaakapontti	Peiterimoit.pystylauta
Ulkovärit	Punainen, ikk.puitt. valkoiset		Luonnonvalkoiset	Punainen/valkoinen
Kunto	Hyvä		Hyvä	Kohtalainen
Erityispiirteet	Polkipääty Eteläpäässä			Polkipääty pihan
	Frontoni länsijulkisivussa			pihan puoleissa
				julkisivussa.
11. RAKENNUSHISTORIA				
Alatornion Osuusmeijerin tilat rakennettiin opistolta vuokratulle maalle, 1908 valmistui varsinainen meijerirakennus. Meijeri, ja jonkin aikaa myös margariinitehdas, toimivat tiloissa varsin lyhyen ajan, sillä vuonna 1920 kiinteistö lunastettiin opistolle. Ensimmäinen toimi veistorakennuksena, myöhemmin liikuntasalina. Kesä -88 suuressa remontissa sen päävarastona toiminut pohjoispääty muutettiin partiokoloksi, ja katto vaihdettiin (huomiota herättäväksi). Talonmiehen asuinrakennuksessa sisätilat uusittiin ja hirsistä löytyi merkkejä aikaisemmasta käytöstä. Lieneekö paikalla ollut aiemmin putka?				
12. LÄHIYMPÄRISTÖ				
Sijaitsee joen rannassa opiston alapuolella.				
13. SÄILYMISEDELLYTYKSET (uhkatekijät, kaavallinen tms. tilanne, päätökset)				
Kortteli kaavoitettu yleisten rakennusten alueeksi. Piharakennus kaatuu piakkoin, mutta muut rakennukset opiston omistuksessa ollessaan säilyvät.				
14. LUETTELOINTIPERUSTE				
Edustavat vähäeleistä vanhaa teollisuusarkkitehtuuria.				15. Rakennus-historiallinen ☐
				16. Historiallinen ☒
				17. Maisemallinen ☒

18. OTE PERUSKARTASTA
TAI ASEMAPIIRROS

19. POHJAPIIRROS TAI TIETOJA
SISÄTILOISTA

20. VALOKUVAT

21. LÄHTEET (kirjallisuus, piirustukset, asiakirjat)

Airas: Mielestämme tärkeimmät suojelu-
kohteet.


23. SUULLISTA TIETOA ANTANEET

Opiston rehtori Pekka Palmu

22. LIITTEET

24. LOMAKKEEN TÄYTTÄJÄ, päiväys
5.8.1988

PH/PE

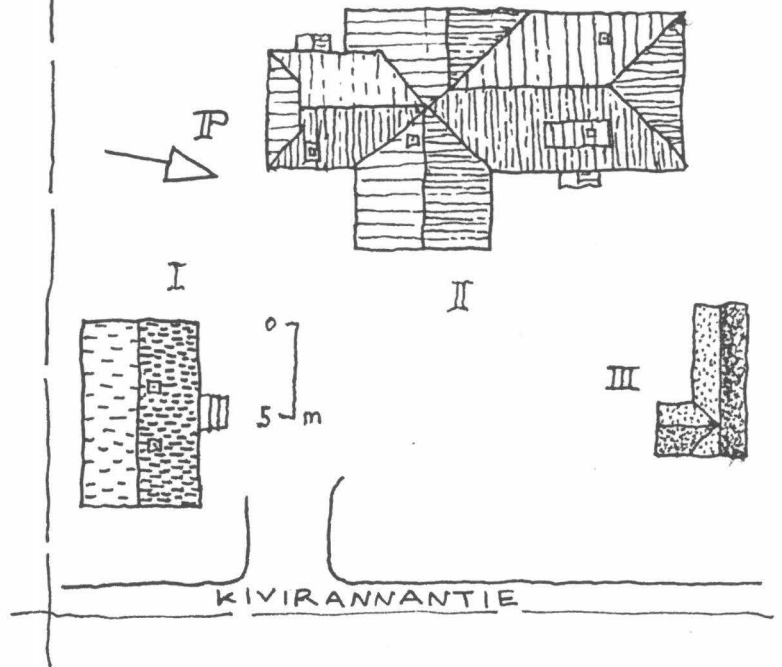

SUOMEN RAKENNUSKULTTUURIN YLEISLUETTELO			MUSEOVIRASTO
KOHDEINVENTOINTILOMAKE			
1. Lääni	Lapin	3. Kohde	
2. Kunta	Tornio	Ent. Yliviuhkola, nyk. Pellikka	
4. Kylä/Rekisterinumero	5. Kaup.osa/Kortteli/Talo	6. Kohdetyyppi	
	XXII:18:3		
7. Peruskartta/Koordin.	8. Osoite	9. Omistaja ja omistajan osoite	
	Kivirannantie 25, TORNIO	Paavo Pellikka	
10. RAKENNUKSEN KUVAUS			
Rakennus n:o		I II	
Nyk. käyttö	Kesäasunto	Varasto	
Alkup. käyttö	Asuinrakennus	Aitta/navetta/lato	
Rak. aika	1903-04	Aittaosa 1904, navettaosa 1930	
Suunnittelija			
Kerrosluku	1+(1)	1	
Perusta	Luonnonkiviharkko	Luonnonkivi, multiaisperustus	
Runko	Lauta	Hirsi+lauta	
Kattomuoto	harja	harja	
Kate	huopa	huopa	
Vuoraus	vaakapontti	Peiterimoitet.pystylaudoitus ja hirsi	
Ulkovärit	Tuohenvalk. listat ruskeat	Punamulta, ikkunankeh. valk.	
Kunto	Hyvä	Huono	
Erityispiirteet	Itäpäädyssä myöhemmin		
	rakennettu lisäsiipi		
11. RAKENNUSHISTORIA			
Vanha päärakennus on vuosisadan alusta. Sen rakensivat Pekka ja Anna Yliviuhkola. Samalta ajalta on nykyisen navetan aittaosa. Uuden päärakennuksen paikalla on ollut alkuperäinen navettarakennus, tämä nykyinen on jatkettu aittaosaan 1930-luvulla. Vanha päärakennus vaurioitui sodan aikana. 1960-luvulla siihen laitettiin insuliitit seiniin ja ikkunat uusittiin. Paavo Pellikka osti tilan 1984-85, jolloin se sai nimen Romula. Uusi asuinrakennus valmistui pian, ja pihan eteläosaan rakennettiin tiilinen maakellari pyörökivisen tilalle 1986.			
12. LÄHIYMPÄRISTÖ			
Sijaitsee omakotitalokorttelissa, jossa maalaisnenkistä ja eri ikäistä rakennuskantaa.			
13. SÄILYMISEDELLYTYKSET (uhkatekijät, kaavallinen tms. tilanne, päätökset)			
Omistaja säilyttää toistaiseksi.			
14. LUETTELOINTIPERUSTE			
Rakennukset muodostavat eheän pihapiirin sekä täydentävät ympäröivää aluekokonaisuutta.		15. Rakennus-historiallinen	☐
		16. Historiallinen	☐
		17. Maisemallinen	☒

18. OTE PERUSKARTASTA
TAI ASEMAPIIRROS

19. POHJAPIIRROS TAI TIETOJA
SISÄTILOISTA

20. VALOKUVAT

21. LÄHTEET (kirjallisuus, piirustukset, asiakirjat)

22. LIITTEET


24. LOMAKKEEN TÄYTTÄJÄ, päiväys
26.7.1988

23. SUULLISTA TIETOA ANTANEET

Pekka Yliviuhkola



A S E M A P I I R R O S

Vanha
ulko-
huone

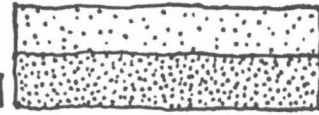

II

Lisäsiipi

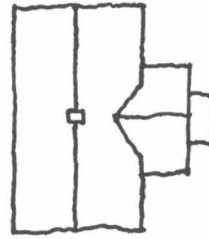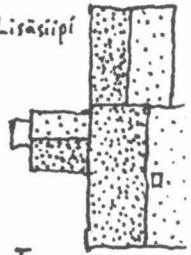

Uusi
asuin-
rakennus
80-l.

0 5 m



I

KIVIRANNANTIE



SUOMEN RAKENNUSKULTTUURIN YLEISLUETTELO			MUSEOVIRASTO		
KOHDEINVENTOINTILOMAKE					
1. Lääni	Lapin		3. Kohde		
2. Kunta	Tornio		Kivirannan Terveystalo/Päiväkot		
4. Kylä/Rekisterinumero	5. Kaup.osa/Kortteli/Talo		6. Kohdetyyppi		
	XXII:1:2				
7. Peruskartta/Koordin.	8. Osoite		9. Omistaja ja omistajan osoite		
	Kivirannantie 3, TORNIO		Tornion Kaupunki		
10. RAKENNUKSEN KUVAUS					
Rakennus n:o					
Nyk. käyttö	Terveystalo (si. Eläinlääkäri ja neuvola)				
Alkup. käyttö	Neuvola				
Rak. aika	1948				
Suunnittelija					
Kerrosluku	(1)+1, Pohjoispääty (1)+2				
Perusta	Betoni				
Runko	tiili				
Kattomuoto	Pohjoispääty harjakatto, eteläosa aumakatto, lisäsiipi tasakatto				
Kate	Tiili				
Vuoraus	Rappaus				
Ulkovärit	vaal.kelt, ikkunanpuitteet & ovet ruskeat				
Kunto	Kohtalainen				
Erityispiirteet	Kaksi kuistia, joissa aumattu katto ja paksut tiilipilarit				
11. RAKENNUSHISTORIA					
Terveystalo valmistui 1948, ja neuvola muutti sinne samana vuonna. eläinlääkäri on toiminut rakennuksessa vasta vuodesta 1980. Korjaustöitä on tehty useaan otteeseen 60-luvulla, ja päiväkotisiipi-rakennettiin ilmeisesti vuoden 1975 muutostöiden yhteydessä Lappi-Seppälä&Martas Oy:n toimesta.					
12. LÄHIYMPÄRISTÖ					
Sijaitsee Kivirannantien varrella melko monimuotoisen rakennuskannan ympäröimänä.					
13. SÄILYMISEDELLYTYKSET (uhkatekijät, kaavallinen tms. tilanne, päätökset)					
Toistaiseksi säilyy.					
14. LUETTELOINTIPERUSTE					
Tärkeä osa Kivirannantien historiallisesti monivaiheista rakentamista.					15. Rakennus-historiallinen ☐
					16. Historiallinen ☐
					17. Maisemallinen ☒

KOHTEN NUMERO

KOHDE

KUNTA

18. OTE PERUSKARTASTA
TAI ASEMAPIIRROS

19. POHJAPIIRROS TAI TIETOJA
SISÄTILOISTA

Asemapiirros liitteenä!

20. VALOKUVAT

21. LÄHTEET (kirjallisuus, piirustukset, asiakirjat)

22. LIITTEET

Asemapiirros sekä **muutos-**
piirustukset 1985

24. LOMAKKEEN TÄYTTÄJÄ, päiväys

5.8.1988

PE/PH

23. SUULLISTA TIETOA ANTANEET

Neuvolan henkilökunta

SUOMEN RAKENNUSKULTTUURIN YLEISLUETTELO			MUSEOVIRASTO
KOHDEINVENTOINTILOMAKE			
1. Lääni	Lapin	3. Kohde	Kivirannan toimistotalo (ent. Alatornion kunnantalo)
2. Kunta	Tornio	6. Kohdetyyppi	
4. Kylä/Rekisterinumero	5. Kaup.osa/Kortteli/Talo XXII:2:2	9. Omistaja ja omistajan osoite	
7. Peruskartta/Koordin.	8. Osoite Kivirannantie 4, TORNIO		Tornion Kaupunki

10. RAKENNUKSEN KUVAUS

Rakennus n:o	I	II
Nyk. käyttö	v.-74 lähtien mielenterveystoimisto	Kaupungin varasto
Alkup. käyttö	mm. Alatornion kunnantalo vuoteen -73	
Rak. aika	1920-30	
Suunnittelija		
Kerros-luku	(1)+2	1
Perusta	Betoni	Betonipilari
Runko	Hirsi	Hirsi
Kattomuoto	Harja	Harja
Kate	Pelti, punainen	Aaltopelti
Vuoraus	Alaosa pystys.pontti, keski,-ja yläosa vaakas.	Peiterimoit. pystylauta
Ulkovärit	Keltainen, listat valk.	Keltainen, pun.övet
Kunto	Kohtalainen	Kohtalainen
Erityispiirteet	Katolla useita erkkereitä.	
	Alkuperäiset ikkunat.	

11. RAKENNUSHISTORIA

Ulkoasusta päätellen toimistotalo on rakennettu 1920-30 lukujen paikkeilla. Sodan aikana se on ollut saksalaisten joukkojen käytössä, mutta alunperin se lienee tarkoitettu asuinrakennukseksi. Alatornion kunnantalona se toimi kuntainliitokseen 1973 asti, jolloin siinä sijaitsi mm. valtuuston istuntosali ja kunnanjohtajan asunto. Nykyisen sisätilajakonsa toimistotalo sai vuonna 1977 tehdyissä muutostöissä, jolloin mm. varastona toiminut kellari otettiin käyttöön. Ulkorakennus toimii tällä hetkellä kaupungin varastona.

12. LÄHIYMPÄRISTÖ

Sijaitsee joen rannalla kauniilla tontilla, joka toisin nykyisellään on lähes hoitamaton.

13. SÄILYMISEDELITYKSET (uhkatekijät, kaavallinen tms. tilanne, päätökset)

Rakennukset ovat huonokuntoisia ja vuotavia. Säilyttäminen edellyttää suuria peruskorjaustöitä. Tontti kaavoitettu julkiselle rakentamiselle.

14. LUETTELOINTIPERUSTE

Täydentää osaltaan Kivirannantien historiallista ja moni-ilmeistä rakennuskantaa.

15. Rakennus-historiallinen ☐
16. Historiallinen ☐
17. Maisemallinen ☒

**18. OTE PERUSKARTASTA
TAI ASEMAPIIRROS**

Asemapiirros
liitteenä!

**19. POHJAPIIRROS TAI TIETOJA
SISÄTILOISTA**

Pohjapiirrokset
liitteenä!

20. VALOKUVAT

21. LÄHTEET (kirjallisuus, piirustukset, asiakirjat)

22. LIITTEET

Muutospirustukset
vuodelta 1975.

24. LOMAKKEEN TÄYTTÄJÄ, päiväys

5.8.1988

PE/PH

23. SUULLISTA TIETOA ANTANEET

Mielenterveystoimiston henkilökunta

SUOMEN RAKENNUSKULTTUURIN YLEISLUETTELO				MUSEOVIRASTO	
KOHDEINVENTOINTILOMAKE					
1. Lääni	Lapin			3. Kohde	
2. Kunta	Tornio			Teatteri 41 (Ent. Kivirannan koulu)	
4. Kylä/Rekisterinumero	5. Kaup.osa/Kortteli/Talo XXII:1:1			6. Kohdetyyppi	
7. Peruskartta/Koordina.	8. Osoite Kivirannantie 1			9. Omistaja ja omistajan osoite Tornion kaupunki	

10. RAKENNUKSEN KUVAUS

Rakennus n:o

Nyk. käyttö	Teatteri
Alkup. käyttö	Koulurakennus
Rak. aika	1915
Suunnittelija	O.Koponen
Kerros-luku	1+(1)
Perusta	Luonnonkiviharkot
Runko	Hirsi
Kattomuoto	Harja
Kate	Tiili
Vuoraus	Ylä- ja alaosa pystysuunt. ponttilauta, keskellä vaakasuunt.
Ulkovärit	Punaruskea, listat samaa sävyä, mutta vähän tummemmat
Kunto	Hyvä
Erityispiirteet	Ikkunat ruudutettu useankokoisiin ruutuihin. Länsipuolella katossa kaksi harjakattoista ikkunauloketta. Itäpuolella kuistimainen harjakattoinen uloke keskellä.

11. RAKENNUSHISTORIA

O.Koposen alkuperäiset piirustukset on päivätty 1915, ja koulutalo valmistui seuraavana vuonna. Opetustoiminta on aloitettu kuitenkin jo 1913 Forstenin talossa, jolloin oppilaita oli 30 kpl ja opettajana Elvi M. Pitkänen.

Koulutoiminta päättyi 15.1.1987, jolloin Kivirannan ala-aste muutti uusiin tiloihin. Lähinnä sisäosissa tehtiin suuri remontti ottaen huomioon teatterin tarpeet. Nykyisin rakennus on teatteri 41:n käytössä. Sen yhteyteen on aiemmin kuulunut Pihan pohjoisosassa sijainnut ulkorakennus.

12. LÄHIYMPÄRISTÖ

Sijaitsee Kivirannantien Jäämerentien välissä, lähellä jokirantaa. Ympäristössä rivitalo- ja julkisia rakennuksia.

13. SÄILYMISEDELLYTYKSET (uhkatekijät, kaavallinen tms. tilanne, päätökset)

Tontti kaavoitettu julkiselle rakennukselle, kunto hyvä, joten säilyy toistaiseksi.

14. LUETTELOINTIPERUSTE

Edustava esimerkki vuosisadan alun puukoulujen rakentamisesta ja nikkarityylistä.


15. Rakennus-historiallinen	☒
16. Historiallinen	☐
17. Maisemallinen	☒

18. OTE PERUSKARTASTA
TAI ASEMAPIIRROS

19. POHJAPIIRROS TAI TIETOJA
SISÄTILOISTA

Kts. LIITE!

- Nykyinen asemapiirros (vuodelta 1977) liitteenä.
- ulkorakennuksen sijainti ennen purkamista.

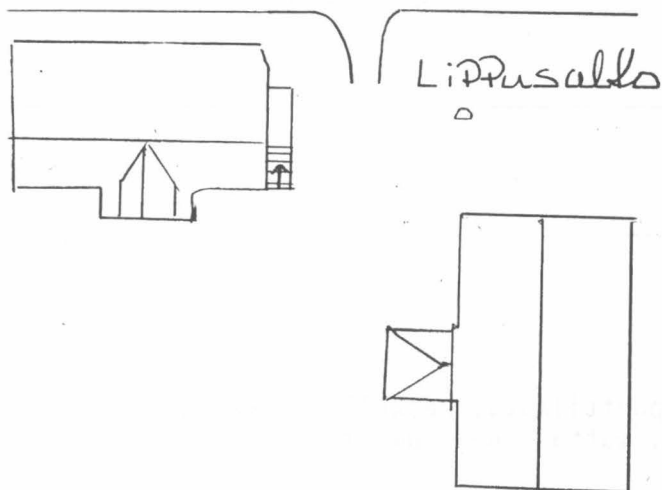

20. VALOKUVAT

21. LÄHTEET (kirjallisuus, piirustukset, asiakirjat)

Airas: Mielestämme tärkeimmät suojeluskohdeet

22. LIITTEET

- asemapiirros ja julkisivut vuodelta 1977, pohja vuodelta 1985.

24. LOMAKKEEN TÄYTTÄJÄ, päiväys

10.8.1988

PE/PH

23. SUULLISTA TIETOA ANTANEET

Rehtori Paavo Suomalainen

SUOMEN RAKENNUSKULTTUURIN YLEISLUETTELO				MUSEOVIRASTO	
KOHDEINVENTOINTILOMAKE					
1. Lääni	Lapin			3. Kohde	
2. Kunta	Tornio			Perä-Pohjolan Opisto	
4. Kylä/Rekisterinumero	5. Kaup.osa/Kortteli/Talo			6. Kohdetyyppi	
	XXII:8:13				
7. Peruskartta/Koordin.	8. Osoite			9. Omistaja ja omistajan osoite	
	95410 KIVIRANTA			Perä-Pohjolan Opiston Kannatusyhdistys	

10. RAKENNUKSEN KUVAUS

Rakennus n:o

I

II

Nyk. käyttö	Opiston päärakennus	Nimeltään "mylly", sis. mm. rehtorin kanslian
Alkup. käyttö	"	Aströmin kesäkartano, myöh. rehtorin asunto
Rak. aika	1904	1800-luvun puolivälissä
Suunnittelija	Arkkitehti G.A.Brander	
Kerrosuku	(1)+2+(1)	(1)+2
Perusta	Luonnonkiviharkko	Luonnonkivi+sementti
Runko	Hirsi	Hirsi
Kattomuoto	Harja, etualalla keskellä följarit	Harja
Kate	Tiili	Tiili
Vuoraus	Vaakasunt.pontti, 1.krs ikkunoid. alla pystys.	Vaaka
Ulkovärit	Luonn.valk. ovet ja ikk.karmit siniset	Luon.valk., nurkkien följarit harm.
Kunto	Kohtalainen	Kohtalainen
Erityispiirteet	Edustaa "nikkarityyliä" mutta ikkunamuutoksia tehty häiritsevästi.	Ikkunat vaihdettu ja kuis-ti tehty jälk.päin. Näin alku-peräinen asu pahasti kärsinyt.
	Pohjoispäädyssä sopimaton taloussiipi.	Koristeellinen räystäspitsi.

11. RAKENNUSHISTORIA

Opisto aloitti toimintansa Lankilan tilan rakennuksissa Alaraumossa 4.11.1901, mutta siirtyi pian nykyiselle paikalleen saatuaan tämän entisen Fältforsin tilan lahjoituksena neiti Anna Åströmiltä. Opiston vanhin rakennus onkin 1800-luvun puolivälissä rakennettu Åströmin suvun entinen kesäasunto. Se toimii pitkään rehtorin asuntona ja nykyisin siinä on kanslia ja muita hallinnollisia tiloja. Päärakennus valmistui opiston käyttöön 1904. Piirustuksiin otettiin mallia muista kansanopistoista. Päärakennuksessa on juhlasali 200 hengelle, keittiö, ruokasali, kirjasto ja toimisto. Sisätiloissa on tehty muutoksia useaan otteeseen, vain kantavat seinät on paikallaan. Suurin korjaustyö tehtiin 1962, jolloin sekä tässä rakennuksessa että "myllyssä" mm. vaihdettiin ikkunat, ja päärakennukseen lisätty talous-siipi.

12. LÄHIYMPÄRISTÖ

Puistomainen ympäristö, ympärillä viljelymaita ja omakotitaloasutusta.

13. SÄILYMISEDELLYTYKSET (uhkatekijät, kaavallinen tms. tilanne, päätökset)

Rakennukset tarvitsevat runsaasti korjaustöitä säilyäkseen.

14. LUETTELOINTIPERUSTE

Purkutöistä ja lisärakentamisesta huolimatta komeaa nikkarityylistä edustava päärakennus ja piharakennukset muodostavat eheän pihapiirin. Tunnusomainen kansanopistoalue.

15. Rakennus-historiallinen ☒
16. Historiallinen ☐
17. Maisemallinen ☒

**18. OTE PERUSKARTASTA
TAI ASEMAPIIRROS**

Kts. Liite!

**19. POHJAPIIRROS TAI TIETOJA
SISÄTILOISTA**

Kts. Liite!

20. VALOKUVAT

21. LÄHTEET (kirjallisuus, piirustukset, asiakirjat)

Lapin rakennusperintö, Oy Kaleva, Oulu 1984
Airas: Mielestämme tärkeimmät suojelukohteet
(1977)

23. SUULLISTA TIETOA ANTANEET

Perä-Pohjolan Opiston henkilökunta

22. LIITTEET

LIITE 1= Muut liitteet

24. LOMAKKEEN TÄYTTÄJÄ, päiväys
10.8.1988

PE/PH

LIITE 1. Muut liitteet

LIITE 2. = Lisälomake 1.

3. = Lisälomake 2.

4. = Opiston alkuperäinen pohjapiirros

5. = Päärakennuksen muutospiirustukset vuodelta 1962.

6. = Asemapiirros 1962

7. = " 1988

8. = Asemapiirrosehdotus 23.3.1988

9. = Johtajan asuinrakennuksen ("Myllyn") muutospiirustukset
vuodelta 1962.

SUOMEN RAKENNUSKULTTUURIN YLEISLUETTELO

MUSEOVIRASTO

KOHDEINVENTOINTILOMAKE

1. Lääni	Lapin	3. Kohde
2. Kunta	Tornio	Perä-Pohjolan Opisto
4. Kylä/Rekisterinumero	5. Kaup.osa/Kortteli/Talo XXII:8:13	6. Kohdetyyppi
7. Peruskartta/Koordin.	8. Osoite 95410 KIVIRANTA	9. Omistaja ja omistajan osoite Perä-Pohjolan Opiston Kannatusyhdistys

10. RAKENNUKSEN KUVAUS

Lisälomake 1.

Rakennus n:o	III	IV
Nyk. käyttö	Käsityörakennus	Luokka- ja asuntolarakenn./ kurssisiipi
Alkup. käyttö	" (sis. käsityö- ja teorialuokat)	
Rak. aika	1902	Asuntola 1972, kurssisiipi 1981
Suunnittelija	G.A.Brander	
Kerros-luku	2+(1)	länsisiipi (1)+1, itäsiipi (1)+2
Perusta	Sementti	Betonisokkeli
Runko	Hirsi+lauta	tiili
Kattomuoto	Harja	Tasakatto
Kate	Tiili	Pelti
Vuoraus	Vaakapontti, 1.krs ikk.alapuolella pystys.	Tiili
Ulkovärit	Harmaanvalkoinen	Peige, ovet ja sokkeli rus
Kunto	Huono	Hyvä
Erityispiirteet	Alkuperäinen asu säilynyt	

11. RAKENNUSHISTORIA

Käsityörakennus on ensimmäinen varsinaisesti opiston oppilaskäyttöön tarkoitettu rakennus ja valmistui 1902. Pääasiassa se oli toisen vuosisikurssin oppilaiden käytössä, nykyisin yleisenä teoria- ja käsityöluokkana.

Uudessa 23.3.1988 päivätyssä asemapiirroshdotuksessa käsityörakennus esitetään purettavaksi. Luokka- ja asuntolarakennus valmistui 1972. Se käsittää 3 luokkahuonetta, asuntolan 60 hengelle, takkahuoneen ja saunan. Kurssisiivessä sijaitsee kokous-, kuntoilu ja oleskelutiloja. Asuntolan pohjoispuolella on ollut navetta, joka sodan aikana vaurioitui ja sittemmin purettiin. Vieressä sijainnut rengin maja purettiin samassa yhteydessä 1971.

12. LÄHIYMPÄRISTÖ

Puistomainen suuri, hoidettu pihapiiri

13. SÄILYMISEDELLYTYKSET (uhkatekijät, kaavallinen tms. tilanne, päätökset)

Käsityörakennuksen kunto huono ja purkaminen on suunnitteilla. Asuntola- ja kurssirakennus säilyy.

14. LUETTELOINTIPERUSTE

Käsityörakennus huonossa kunnossa, huolimatta täydentää rakennusten muodostamaa kokonaisuutta.

15. Rakennus-historiallinen ☐
16. Historiallinen ☐
17. Maisemallinen ☒

18. OTE PERUSKARTASTA
TAI ASEMAPIIRROS

19. POHJAPIIRROS TAI TIETOJA
SISÄTILOISTA

Kts. Liite!

20. VALOKUVAT

21. LÄHTEET (kirjallisuus, piirustukset, asiakirjat)

Airas: Mielestämme tärkeimmät suojelukohteet!

23. SUULLISTA TIETOA ANTANEET

Opiston henkilökunta ja Rehtori Pekka Palmu

22. LIITTEET

24. LOMAKKEEN TÄYTTÄJÄ, päiväys

10.8.1988

PE/PH

LIITE 3.

SUOMEN RAKENNUSKULTTUURIN YLEISLUETTELO

MUSEOVIRASTO

KOHDEINVENTOINTILOMAKE

1. Lääni		3. Kohde	
2. Kunta		Perä-Pohjolan Opisto	
4. Kylä/Rekisterinumero	5. Kaup.osa/Kortteli/Talo	6. Kohdetyyppi	
7. Peruskartta/Koordin.	8. Osoite	9. Omistaja ja omistajan osoite Perä-Pohjolan Opiston Kannatusyhdistys	

10. RAKENNUKSEN KUVAUS Lisälomake 2.

Rakennus n:o	V	VI
Nyk. käyttö	Ulkotyövälinevarasto	Kellari
Alkup. käyttö	Aitta	Maakellari
Rak. aika	1849	1950-luku
Suunnittelija		
Kerrosluku	1	
Perusta	Luonnonkivi+hirsi	
Runko	Hirsi	Luonnonkivi
Kattomuoto	Harja/Lisäosassa pulpetti	Harja
Kate	Tiili	
Vuoraus	Hirsi (Eli ei ulkovuorausta)	Yläosa tiili, alaosa luon.
Ulkovärit	Punainen, listat valk., ovi ruskea	Harmaa tiili
Kunto	Kohtalainen	
Erityispiirteet	Aitan yhteyteen rakennettu myöh. lisäosa, joka ei juuri sovi kokonaisuuteen!	

11. RAKENNUSHISTORIA

Aitta kuului neiti Hanna Åströmin lahjoitukseen, ja seinässä on vuosiluku 1849. Hirret ovat yhä hyvässä kunnossa. Aitan itäpuolelle on myöhemmin rakennettu, nyttemmin huonokuntoinen lisäsuoja.

12. LÄHIYMPÄRISTÖ

13. SÄILYMISEDELLYTYKSET (uhkatekijät, kaavallinen tms. tilanne, päätökset)

14. LUETTELOINTIPERUSTE

15. Rakennus-historiallinen ☐
16. Historiallinen ☐
17. Maisemallinen ☒

18. OTE PERUSKARTASTA
TAI ASEMAPIIRROS

19. POHJAPIIRROS TAI TIETOJA
SISÄTILOISTA

20. VALOKUVAT

21. LÄHTEET (kirjallisuus, piirustukset, asiakirjat)

Airas; Mielestämme tärkeimmät suojelukohteet

23. SUULLISTA TIETOA ANTANEET


Rehtori Pekka Palmu

22. LIITTEET

24. LOMAKKEEN TÄYTTÄJÄ, päiväys

10.8.1988

PE/PH

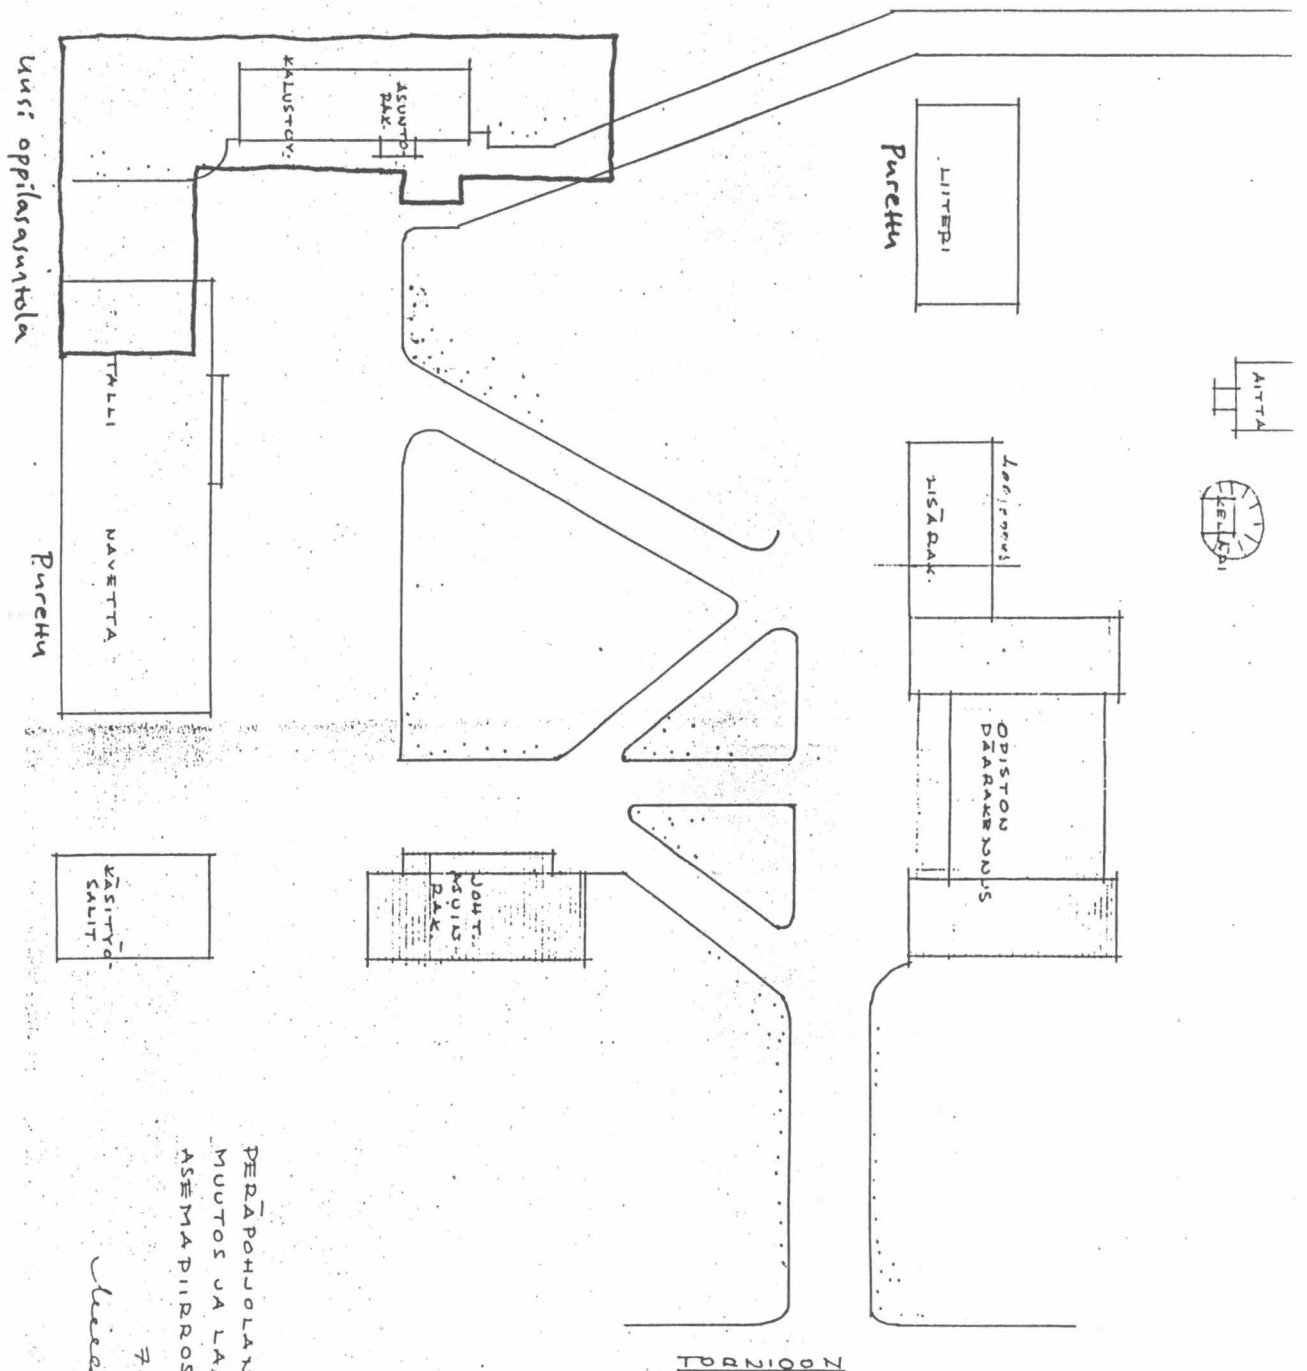


TOURNIQON

PERÄPOHJOLAN KAUSAN-
MUTOS JA LAAJENNUS,
ASEMAPIIRROS 1/500

7.6.62

Heikki Pouti

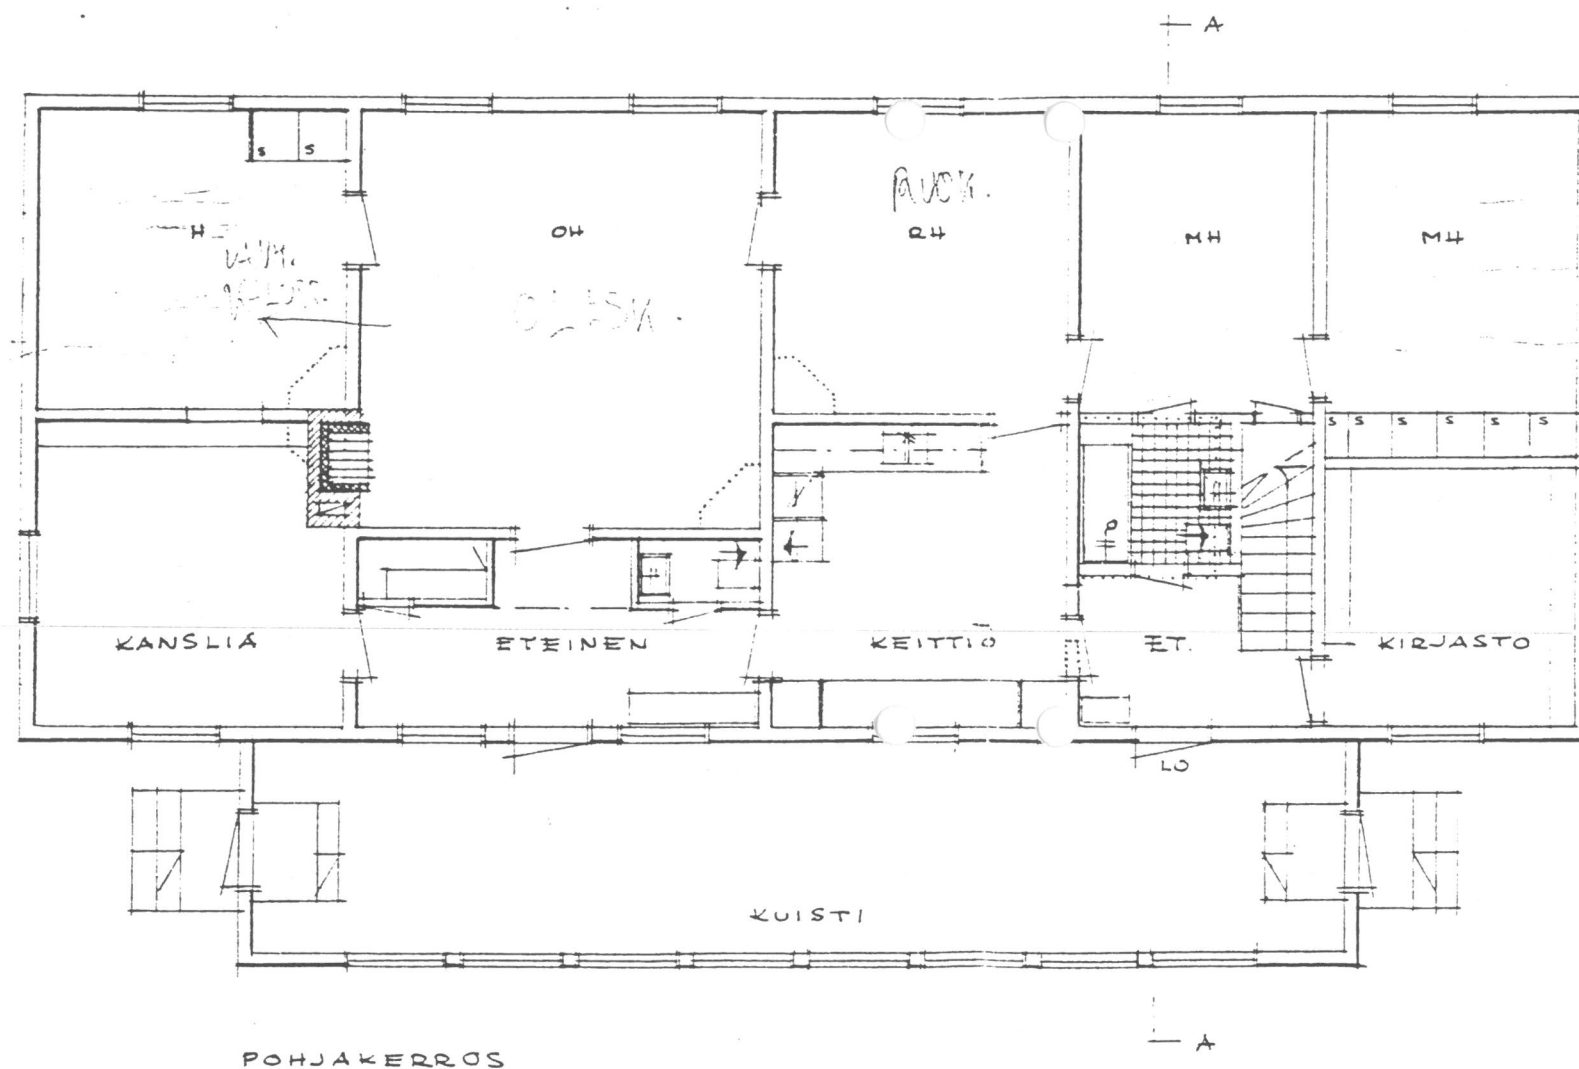


895 m³
176 m²

PERÄPOHJOLAN KANSANOPISTO,
JOHT. ASUINRAKENNUS, MUUTOS JA KORJAUS
1/100

30.1.62

Miees Pautiala

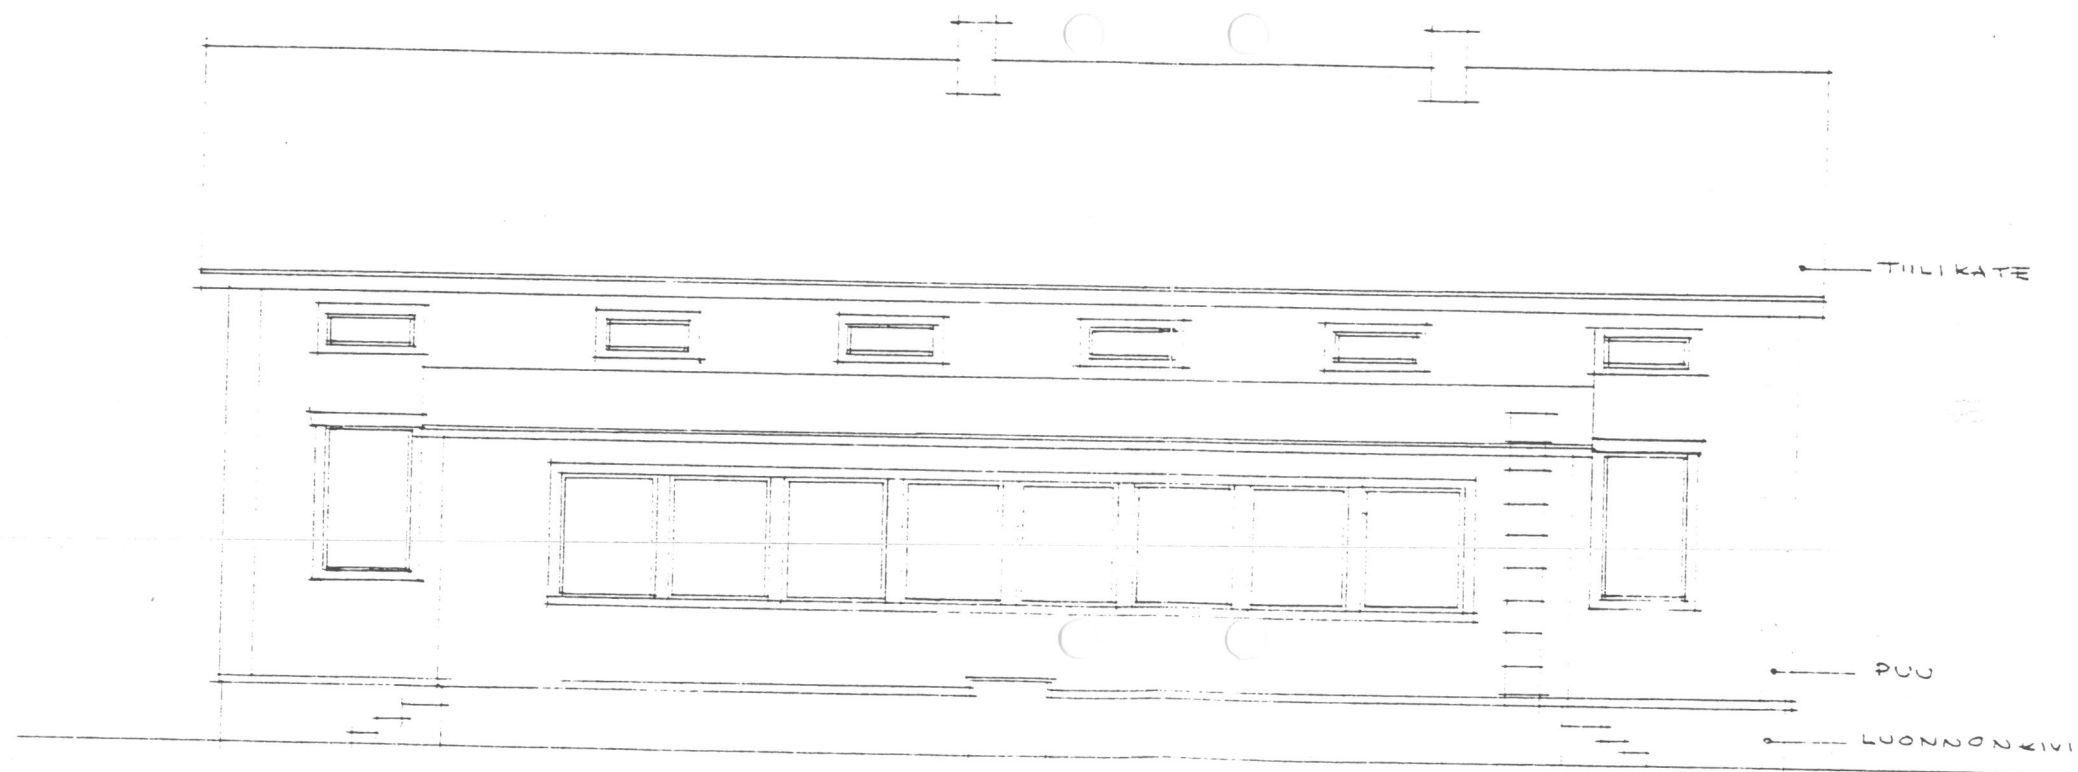


JULKISIVU ITÄÄN

PERÄPOHJOLAN KANSANOPISTO,
JOHT. ASUINRAKENNUS, MUUTOS JA KORJAUS
1/100

30.1.62

Liisa Rautiala

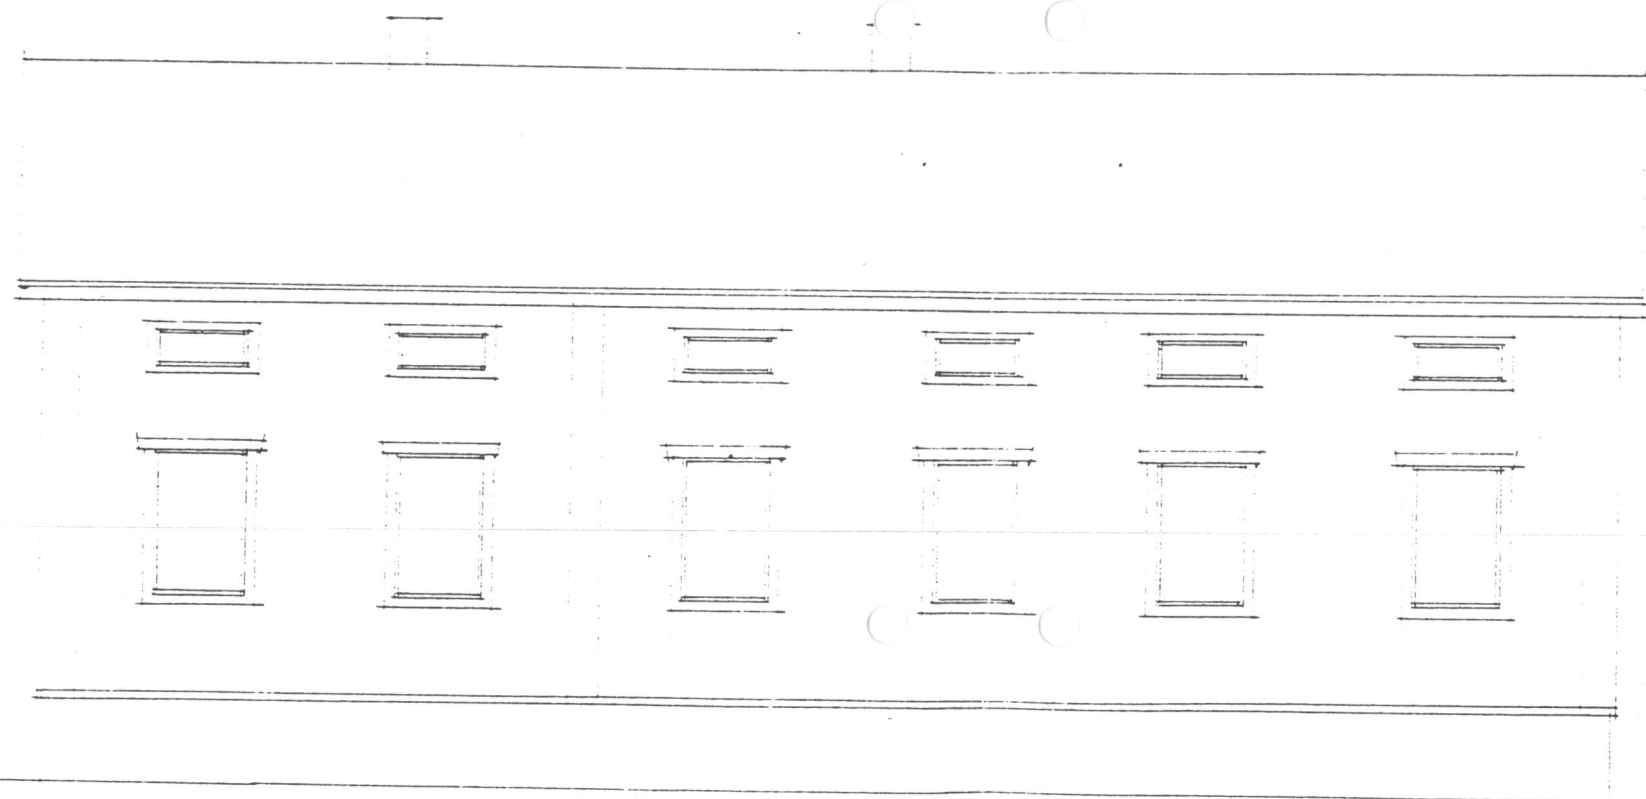


JULKISIVO LÄNTEN

PERÄPOHJOLAN KANSANOPISTO,
JOHT. ASUINRAKENNUS, MUUTOS JA KORJAUS
1/100


30.1.62

Leena Poutiala

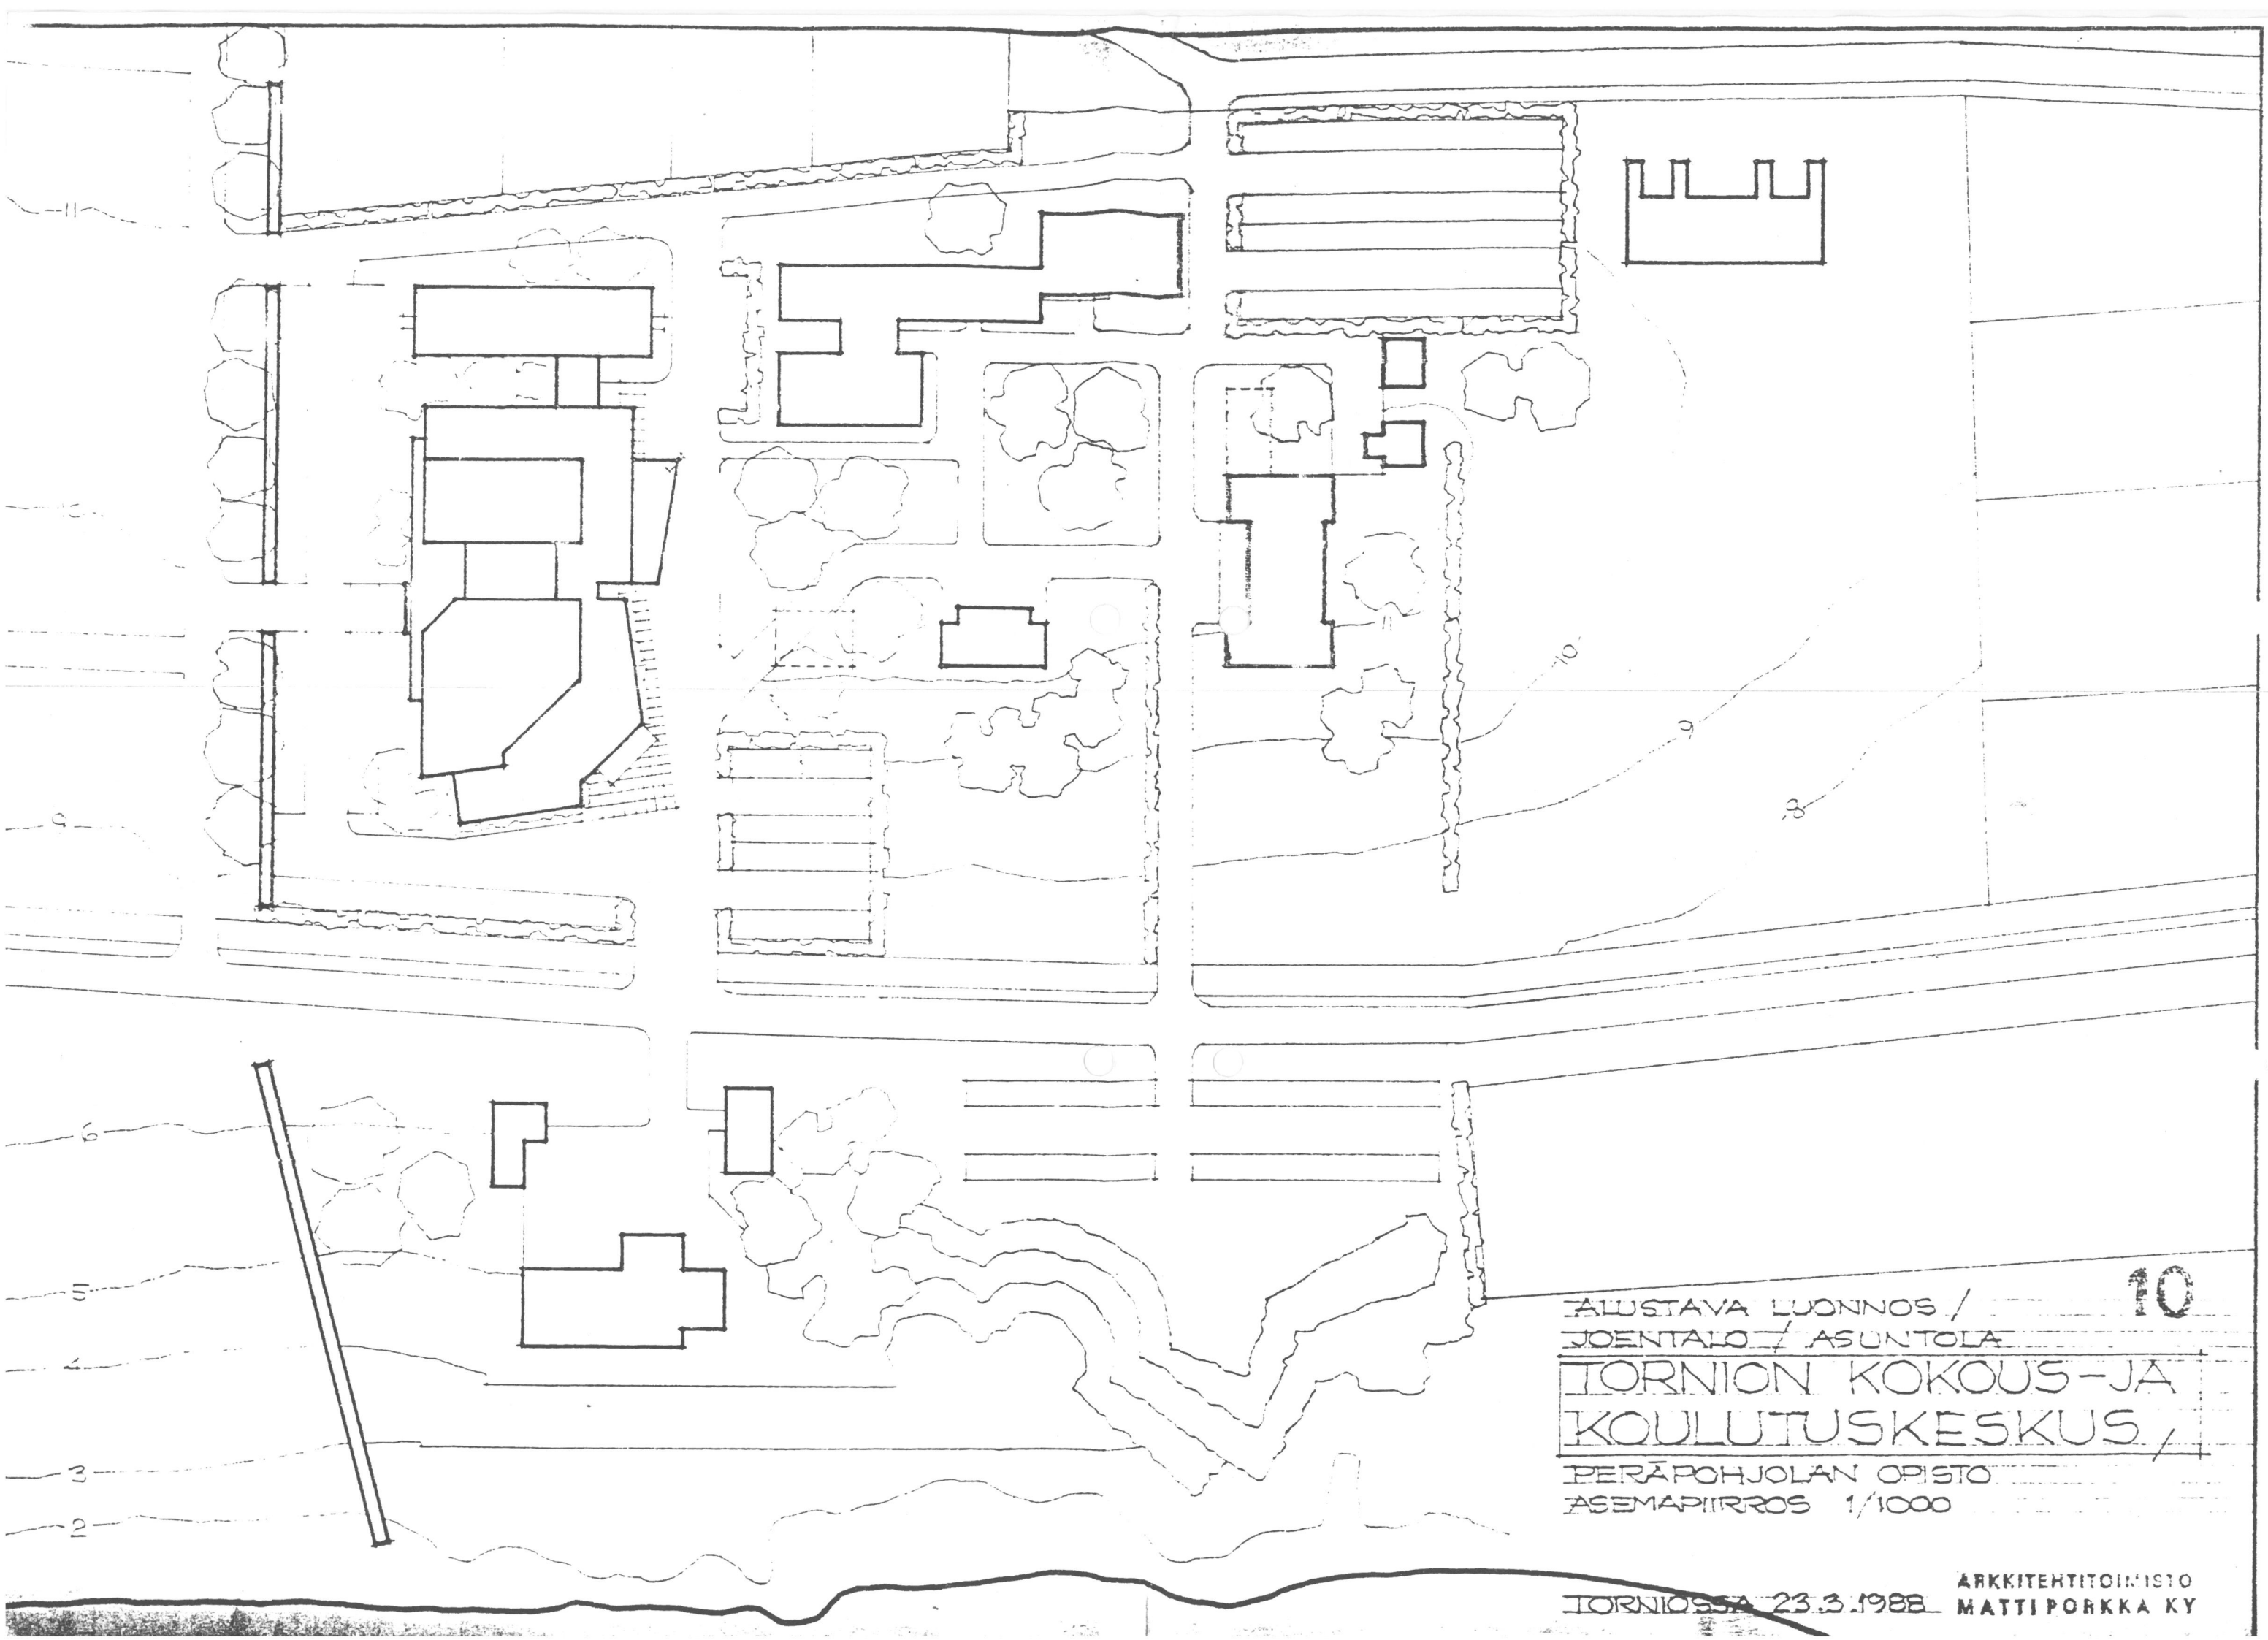

10
AJUSTAVA LUONNOS /
JOENTALO / ASUNTOLA
TORNION KOKOUS- JA
KOULUTUSKESKUS /
PERÄPOHJOLAN OPISTO
ASEMAPIIRROS 1/1000

TORNIOSSA 23.3.1988 ARKKITEHTITOIMISTO
MATTI PORKKA KY

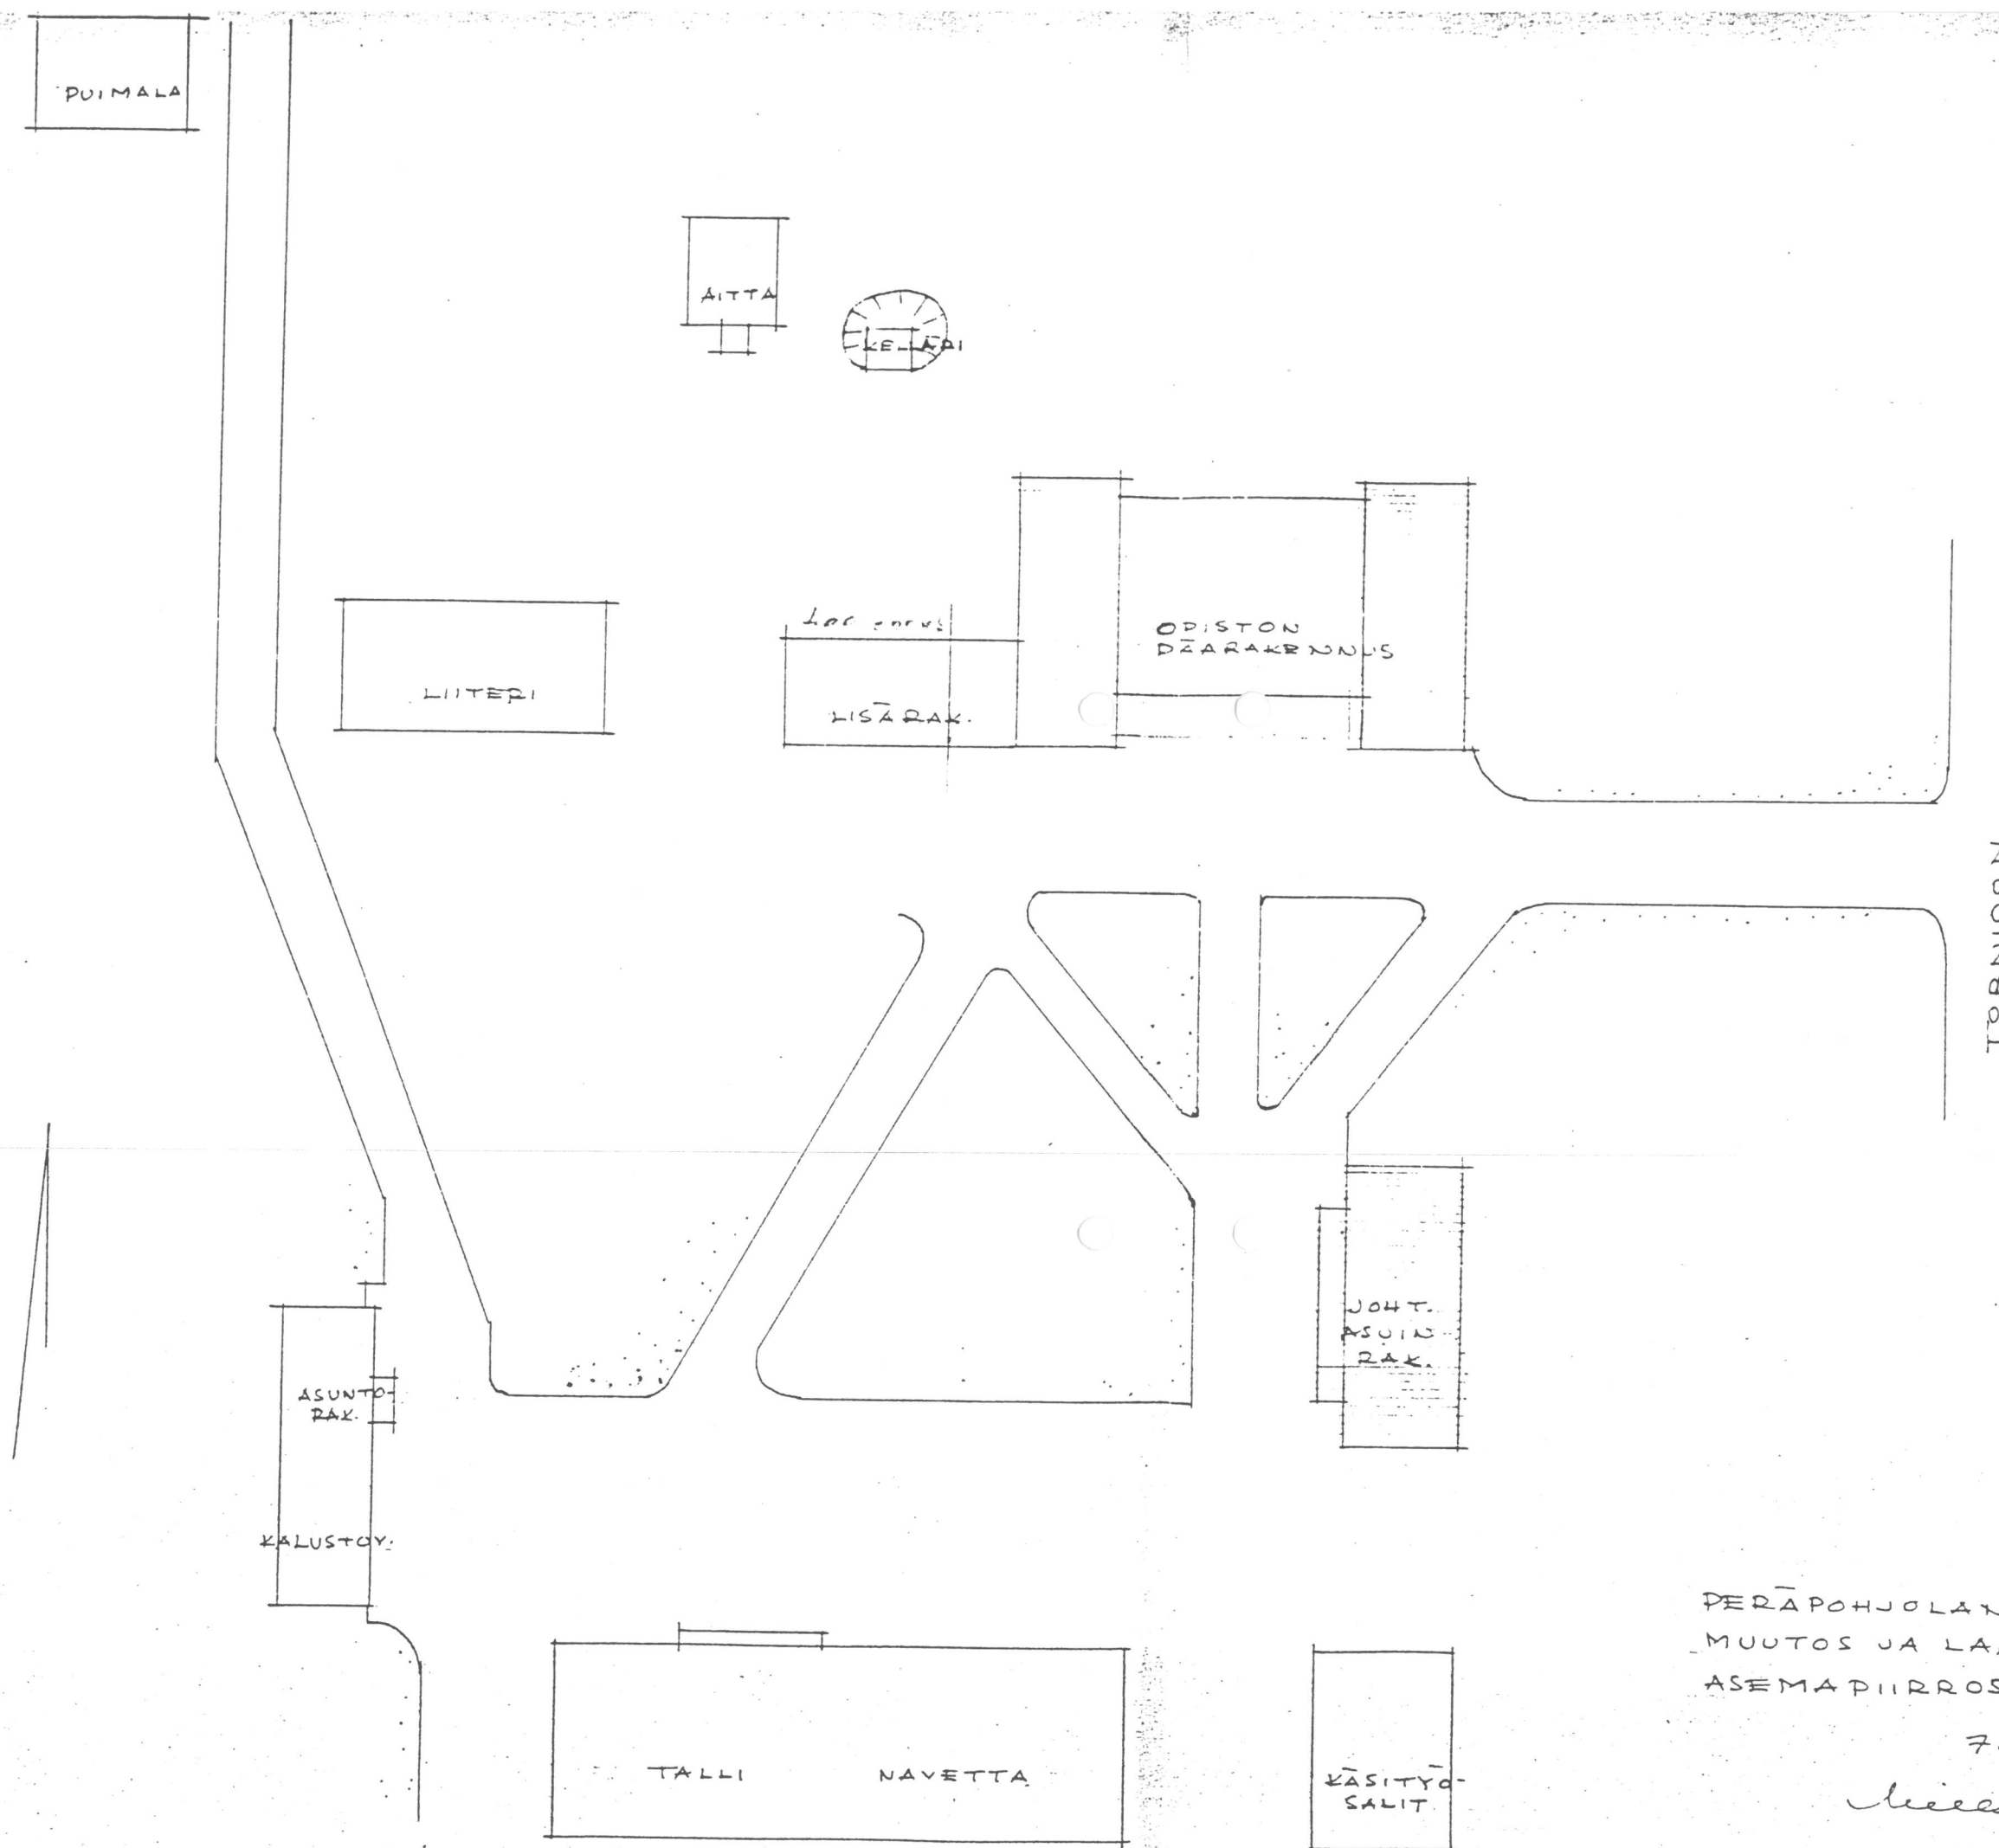


PERÄPOHJOLAN KANSANOPISTO,
MUUTOS JA LAAJENNUS,
ASEMAPIIRROS 1/500

7.6.62

Mikko Rautiainen

PERÄ-POHJOLAN KANSANOPISTO.

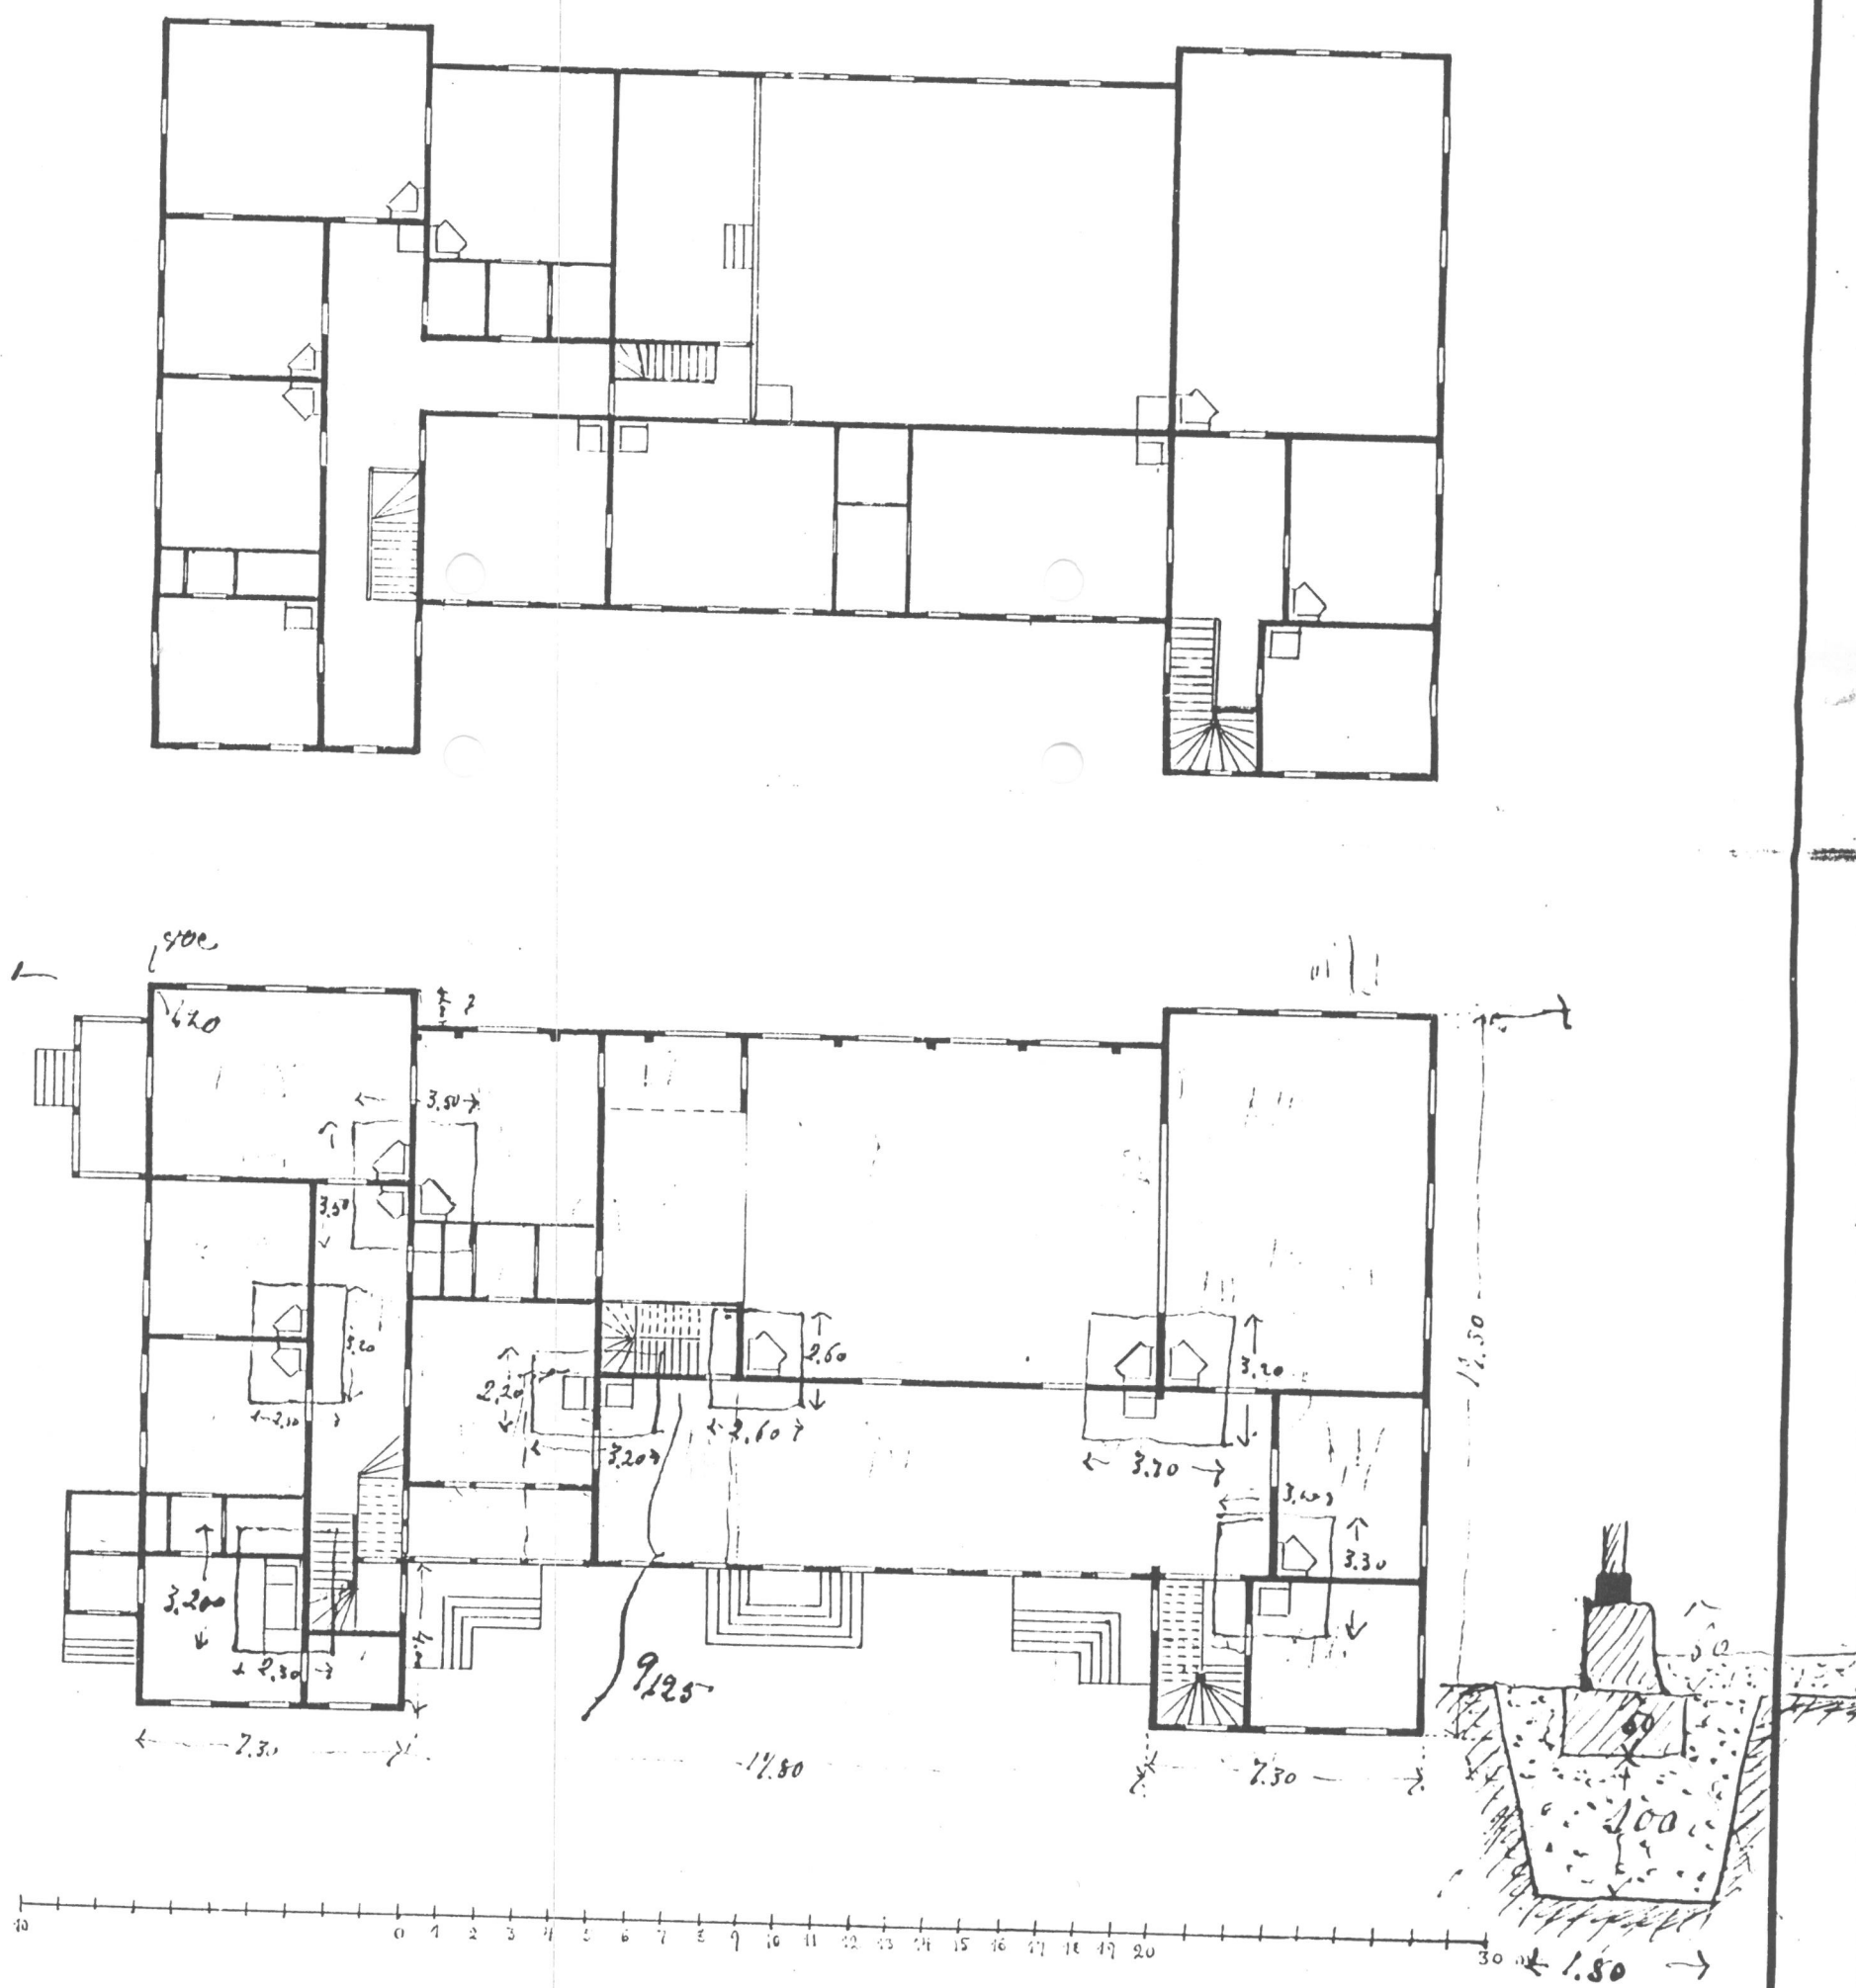

G. A. Brander.

ALUEINVENTOINTILOMAKE

1. Lääni	Lapin lääni	3. Alue
2. Kunta	Tornio	Kiviranta
4. Kylä/Kaupunginosa	XXII:51-146	5. Omistaja(t) Useita

6. ALUEEN JA ALUEELLA OLEVIEN RAKENNUSTEN KUVAUS JA HISTORIA

Alue rajautuu lännessä Jäämerentiehen, pohjoisessa ja koillisessa Keroputaaseen, idässä Kirjohaudantiehen sekä etelässä Tornion ja Kemin väliseen rautatiehen.

Maanomistus oli kokonaisuudessaan alunperin yksityisillä tiloilla. alueella sijaitsevat tilat pää- ja ulkorakennuksineen olivat Kääntösen tila pohjoisosassa, nykyinen Keroputaantie 4 (kuva 26) ja Kuljun tilan Metsolan talo (XXII:54:1). Lisäksi pari heti sodan jälkeen rakennettua taloa sijaitsee Sammalkujalla (Suopungin talo XXII:73:3, kuvat 20,21,22).

Alueen koillisosassa, Toivolantien varrella sijaitsee Keroputaan B-mielisairaala (kuva 25) ja etelässä Tapiolantien varrella peruskoulun ala-aste (XXII:62, kuva 21), molemmat rakennettu 1970-luvulla.

Nykyinen alue on rakennettu 1970-luvun puolivälissä varsin vauhdikkaasti vastaamaan elinkeinorakenteen muuttumisesta ja siitä johtuneesta muuttoliikenteestä, teollistumisesta ja työpaikkojen keskittymisestä aiheutuneeseen asuntojen tarpeeseen. Alue lähes kokonaisuudessaan melko uutta pientalo- ja rivitaloaluetta, ja yksi kahdeksan kolmikerroksisen kerrostalon muodostama tiivis alue, mistä on matkaa Tornion keskustaan 2,5 km. (kuvat 17,19 ja 22, XXII:63,64, 67,68). Teollisuutta kaupunginosassa ei ole eikä suunnitelmassakaan tule.

Rakennuskelpoisimmat alueet ovat pääosin jo rakennetut. Rakentamattomista alueista suurin osa on, lukuunottamatta kerrostaloalueen eteläpuolista metsäaluetta on alavuutensa vuoksi joko kokonaan rakentamiseen kelpaamatonta tai sen käyttöönotto tulee aiheutumaan suuria kunnallisteknisiä kustannuksia.

7. ERIKSEEN LUETTELOIDUT KOHTEET

Metsolan talo
Suopungin talo

8. SÄILYMISEDELLYTYKSET (uhkatekijät, kaavallinen tms. tilanne, päätökset)

Alue kaavoitettu pääosin 1970-luvulla: Merkittävimpiä muutoksia ei tule tapahtumaan. alue tulee laajenemaan etelään. Ilmeisesti pieniä lievenneyksiä O.I.Meurmanin suunnittelemaan liikenneongelmaan.

9. LUETTELOINTIPERUSTE

Tyypillinen 1970-luvulla nopeasti rakennettu asuma-alue.

10. Rakennushistoriallinen ☐
11. Historiallinen ☐
12. Maisemallinen ☒

13. OTE PERUSKARTASTA TAI ASEMAPIIRROS

14. VALOKUVAT

15. LÄHTEET (kirjallisuus, piirustukset, asiakirjat)

Asemakaavat

17. SUULLISTA TIETOA ANTANEET


Reino Heikkinen

16. LIITTEET

18. LOMAKKEEN TÄYTTÄJÄ, päiväys

Päivi Hämäläinen
Petteri Erling

11.8.1988

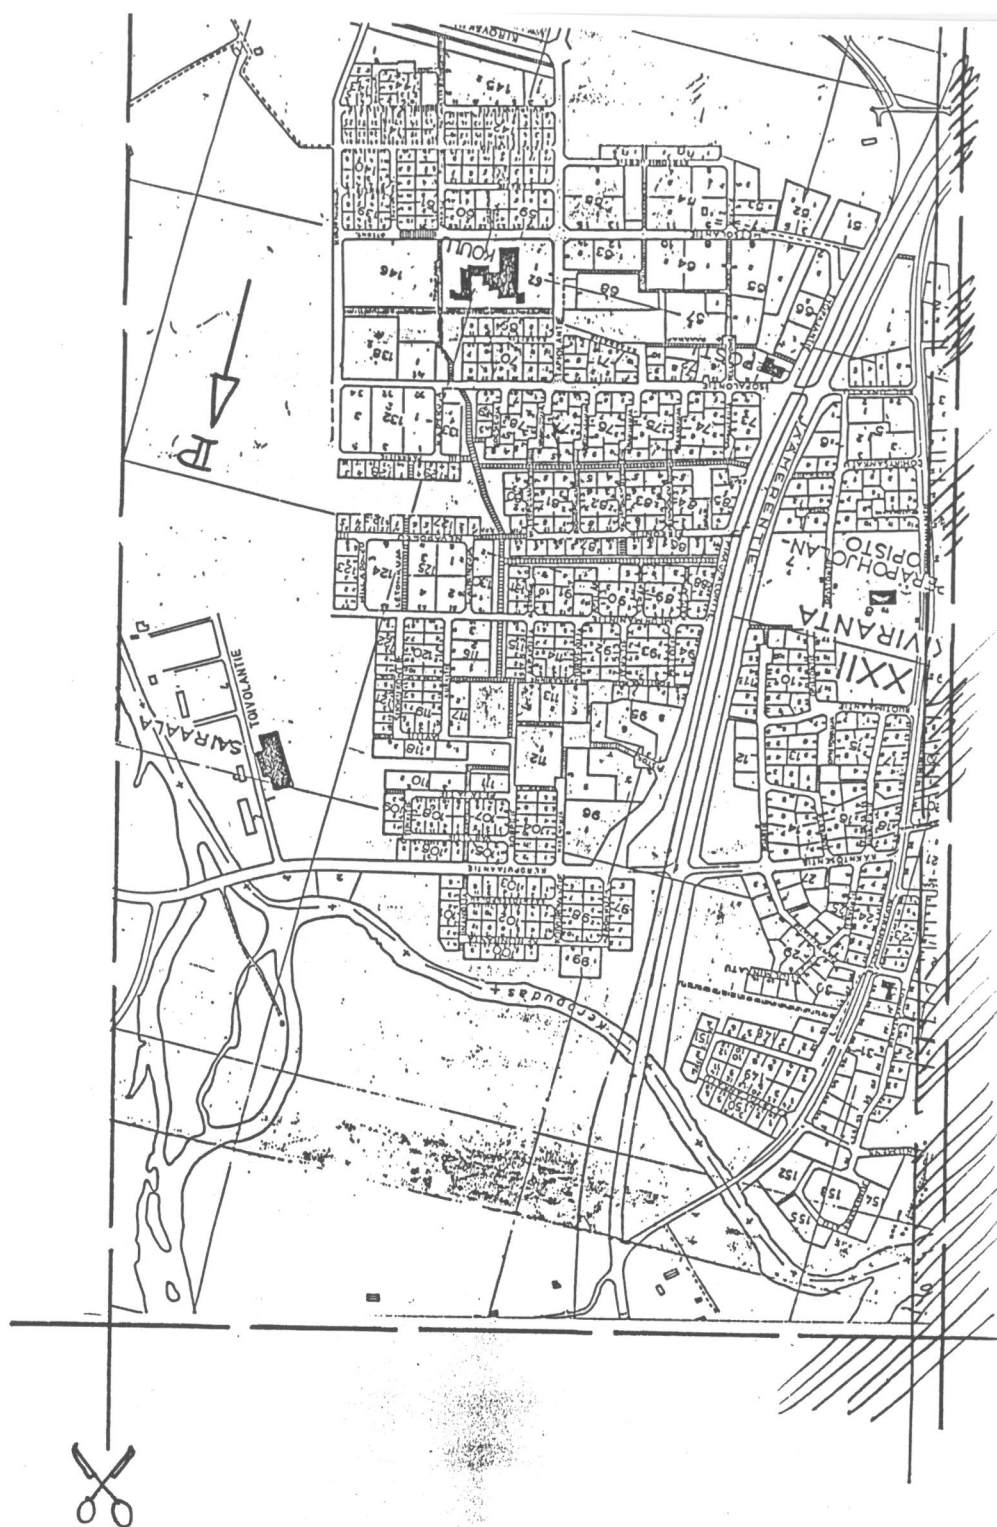

SUOMEN RAKENNUSKULTTUURIN YLEISLUETTELO				MUSEOVIRASTO
KOHDEINVENTOINTILOMAKE				
1. Lääni	Lapin		3. Kohde	Metsola
2. Kunta	Tornio			
4. Kylä/Rekisterinumero	5. Kaup.osa/Kortteli/Talo XXII:54:1		6. Kohdetyyppi	
7. Peruskartta/Koordin.	8. Osoite Auratie 2 (?)		9. Omistaja ja omistajan osoite Irja Junes, Auratie 2	
10. RAKENNUKSEN KUVAUS				
Rakennus n:o	I		II	III
Nyk. käyttö	Asuinrakennus		Liiteri/Varasto	Sauna
Alkup. käyttö	Asuinrakennus		Luhtiaitta	Sauna
Rak. aika	1936		1936, osin huom. vanhempi	n. 1936
Suunnittelija	Pentti Junes ym.		Pentti Junes	Pentti Junes
Kerrosluvu	(1)+2		1+(1)	1
Perusta	Betoni		Lohkokivi	Betoni
Runko	Hirsi		Hirsi	Hirsi
Kattomuoto	Harja		Harja	Harja
Kate	Pelti		Pelti	Pelti
Vuoraus	Lomalaudoitus		Hirsi/Peiterimmoit.pystylaud.	Hirsi
Ulkovärit	Pun./Listat ym. valk./Karmit kelt.		Pun./Listat ym. valk.	Sama kuin I
Kunto	Hyvä		Hyvä	Hyvä
Erityispiirteet	1 Aumattu kuisti itä-julkisivussa,		Pohjoisseinässä lisätty kylkiäinen (pulpetti)	
	1 kuisti, jonka katolla parveke pohj.päädyssä			
11. RAKENNUSHISTORIA				
Pentti Antero Junes rakensi v. 1936 Kuljun tilan maille. Rakennuksen suunnitteli yhdellä P.A.Juneksen kanssa eräs tunnettu rakennusmestari. 60-luvulla omistus siirtyi ed. pojalle Antti Pellervo Junekselle († 1985) ja Irja Junekselle, talon nykyiselle omistajalle. ... Rakennusryhmän yhteyteen kuuluva lato yhdistien varrella kuului alunperin lähellä aikoinaan sijainneelle Tiilitehtaalle ja Kalapalvaamolle. (Nyk. kyseinen lato on kalustovajana ja työkaluvarastona.) ... Päärakennuksessa muutettu vain v. 1955 yläkerran huonejärjestystä, muuten alkuperäinen. Luhtiaitan hirret ovat peräisin huomattavasti vanhemmasta rakennuksesta.				
12. LÄHIYMPÄRISTÖ				
Pohjoispuolella kerrostaloaluetta. Lounas/eteläpuolella viljeltyä peltoa/metsää. Pihalla 80-luvun rakennettu omakotitalo.				
13. SÄILYMISEDELLYTYKSET (uhkatekijät, kaavallinen tms. tilanne, päätökset)				
Ei ilmeisesti tällä hetkellä uhkatekijöitä. Aikaisemmillä asema-kaavoilla kaavoitettu mm. pysäköintialueeksi. Uusimmassa kaavassa kerrostaloalueeksi.				
14. LUETTELOINTIPERUSTE				
Vanhat rakennukset, uusi 1980-luvulla rakennettu omakotitalo mukaanlukien muod. hyvinhoidetun ja kauniin miljöökokonaisuuden.				15. Rakennus-historiallinen ☐
				16. Historiallinen ☐
				17. Maisemallinen ☒

18. OTE PERUSKARTASTA
TAI ASEMAPIIRROS

19. POHJAPIIRROS TAI TIETOJA
SISÄTILOISTA

I Päärakennus=

Alakerta: sali
2 päätyhuonetta
Makuuhuone
Keittiö
Sisääntulohalli

Yläkerta: Samat kuin edellä!

II Luhtiaitta=

Alakerta: Viljamakasiini

Yläkerta: Luhtihuoneet

20. VALOKUVAT

21. LÄHTEET (kirjallisuus, piirustukset, asiakirjat)

Tornion Kaupungin ajantasa-asemakaava


23. SUULLISTA TIETOA ANTANEET

Irja Junes

22. LIITTEET

24. LOMAKKEEN TÄYTTÄJÄ, päiväys
8.8.1988

PH/PE

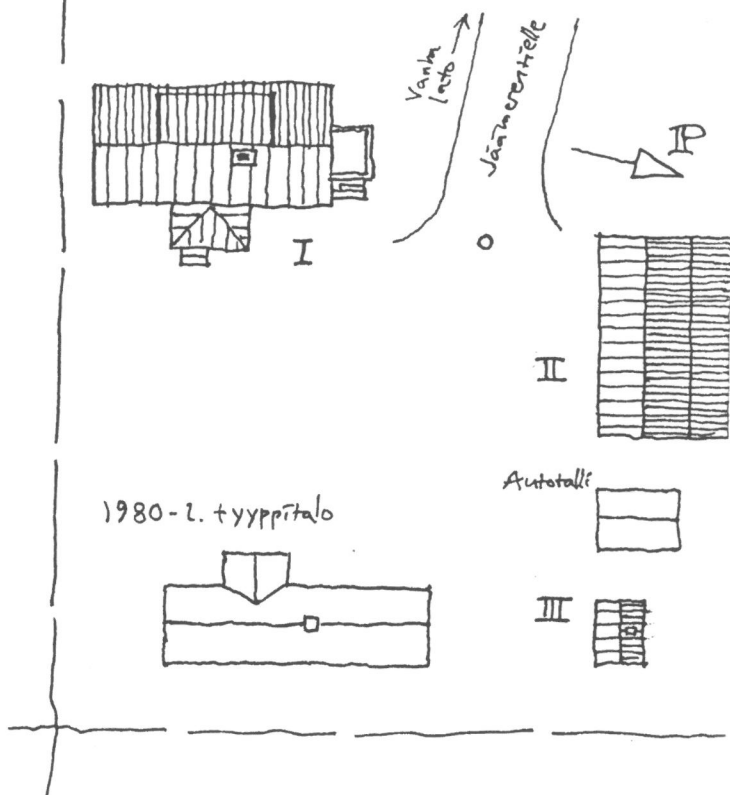

SUOMEN RAKENNUSKULTTUURIN YLEISLUETTELO

MUSEOVIRASTO

KOHDEINVENTOINTILOMAKE

1. Lääni	Lapin	3. Kohde
2. Kunta	Tornio	Suopungin talo
4. Kylä/Rekisterinumero	5. Kaup.osa/Kortteli/Talo XXII:73:3	6. Kohdetyyppi
7. Peruskartta/Koordin.	8. Osoite Sammalkuja 4, TORNIO	9. Omistaja ja omistajan osoite Suopnki, Sammalkuja 4

10. RAKENNUKSEN KUVAUS

Rakennus n:o

Nyk. käyttö	Asuinrakennus
Alkup. käyttö	Asuinrakennus
Rak. aika	1951
Suunnittelija	Teppola
Kerrosluvu	1+(1)
Perusta	Sementti
Runko	Hirsi
Kattomuoto	harja
Kate	Huopa
Vuoraus	Vaakaponttilaudoitus
Ulkovärit	Ruskeht.valkoinen/Listat, ikkunankehyykset t.ruskeat
Kunto	Hyvä
Erityispiirteet	Lisärakennus harja

11. RAKENNUSHISTORIA

Rakennettu 1951 Teppolan toimesta, joka asui siinä vuoteen 1972. Vuonna 1965 rakennettiin harjakattoinen yksikerroksinen lisäsiipi pohjoispäähän. Tiili asui rakennuksessa vuodesta 1972 vuoteen 1981, jonka jälkeen talo tuli nykyisen omistajan Suopungin omistukseen.

12. LÄHIYMPÄRISTÖ

Ympäristössä 1970-80-luvuilla rakennettuja omakotitaloja.

13. SÄILYMISEDELLYTYKSET (uhkatekijät, kaavallinen tms. tilanne, päätökset)

Ei ilmeisesti uhkatekijöitä!

14. LUETTELOINTIPERUSTE

Osa Kivirannan Isopalontien miljöötä.

- | | |
|-----------------------------|-------------------------------------|
| 15. Rakennus-historiallinen | ☐ |
| 16. Historiallinen | ☐ |
| 17. Maisemallinen | ☒ |

**18. OTE PERUSKARTASTA
TAI ASEMAPIIRROS**

**19. POHJAPIIRROS TAI TIETOJA
SISÄTILOISTA**

Vanhassa päässä 3 H + K + et

20. VALOKUVAT


21. LÄHTEET (kirjallisuus, piirustukset, asiakirjat)

22. LIITTEET

24. LOMAKKEEN TÄYTTÄJÄ, päiväys

23. SUULLISTA TIETOA ANTANEET

A S E M A P I I R R O :

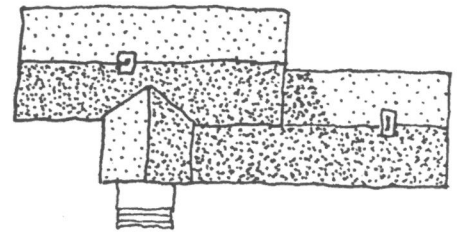

0 5 m



P

Autotalli



SAMMALKUJA

TORPIN RAKENTAMISEN HISTORIAA

Tornion Kaupunki menetti Suomen sodan rauhassa Ruotsin valtakunnalle 1809 Mattilan laajat alueet. Sen vuoksi 1832 annettiin viisi maakirjataloa (Torppi, Ylitalo, Alatalo, Viita ja Pulkkinen) ja Ylitornion Martimo, Röyttä ja Puuluoto korvauksena kaupungille. Torppi kuului silti hallinnollisesti Alatornion kuntaan vuoteen 1926, jolloin se liitettiin Tornion Kaupunkiin. Valtio pakkolunasti kaupungilta rautatien rakentamista varten 1902 maakaistan, joka sijaitsee nykyisen Raidekadun ja Asemakadun pohjoispuolella. VR:n radanrakentajat vuokrasivat tontteja Torpinmäeltä ja syntyi erityinen VR:n omakotialue, Jarrukatu ja Vaihdekatu. Rata valmistui 1903.

Kaupungin omistama Torppi oli rakentamatonta metsää ja entistä viljely- ja laidunmaata. Toisen maailmansodan aikana saksalaisten sotajoukot rakensivat pääasiassa valotien omistamalle alueelle varasto- ja asuntoparakkeja, pistovaiheita ja teitä: Nykyisessä korttelissa 20,21 ja 22 oli varastoparakkeja ja asuntoparakit sijaitsivat nykyisen Torpinkadun ja Tallitien yhdistävän tien (joka myös oli saksalaisten rakentama) molemmin puolin. Viereinen pistoraide oli niinkään saksalaisten rakentama. Kaupunkilaiset antoivat alueelle nimeksi Pikku Berliini.

Ensimmäiset asemakaavaluonnokset perustuivat saksalaisten maankäyttöön. Kaupunki suunnitteli kaavoitusta jo 1950-luvulla rautatien vuoksi. Nykyään vallitsee 1960-luvulla R.Heikkisen luonnostelema kaava. Alueesta muodostui nopeasti pienteollisuus- ja varastoalue. Suunnitelmiin kuului pistoraiteet nykyisten Raidekadun, Verkkotehtaankadun ja Teollisuuskadun paikalle, mutta muiden liikennemuotojen merkityksen kasvaessa ne rakennettiin autotieksi. Syntyi voimakas teollisuusalue, joka parhaimillaan työllisti toistatuhatta ihmistä. Norlynin siirryttyä Pirkkiöön jäi kaupungille rakennus joka muutti sen Yritystaloksi. Teollisuusalueen laajeneminen tulee jatkumaan nykyisin rakenteilla olevaan ohitustiehen asti.

ALUEINVENTOINTILOMAKE

1. Lääni	Lapin lääni	3. Alue
2. Kunta	Tornio	Torppi
4. Kylä/Kaupunginosa	XV	5. Omistaja(t) Useita

6. ALUEEN JA ALUEELLA OLEVIEEN RAKENNUSTEN KUVAUS JA HISTORIA

Alueen muodostuttua 1960-luvulla teollisuus- ja varastoalueeksi, on siellä nykyään pääosin kevytrakenteisia teollisuus- ja varastohalleja. Polarkudos Oy ja Rajabetoni edustavat alueen raskainta teollisuutta: Teollisuuskadun, Torpinkadun, Sukkatehtaankadun ja Virkamaankadun varrella sijaitsevat lähes kaikki liikeyritykset. Mm. Yritystalo. Merkittävää yhdyskuntateknikkaakin on: Vesitorni ja suurehko muuntaja.

torpinmäellä, Jarrukadun ja Vaihdekadun alueella ja niiden ympäristöllä on oma historiansa jo 1900-luvun alusta (ks. Torpin rakentamisen historia ja ks. alueen rakennusinvestointi vuodelta 1987). Siihen kuuluu mm. jatkosodan ajalla siellä sijainnut Saksan armeijan "Pikku Berliini" parakkeineen, ym. rakennuksineen. Nykyään niistä on enään muistoina ränsistyneet kolme parakkia kaupungin varikon alueella XV:2:8 (Kohdeinvestointi kuvat nro 29-37) ja niinikään saksalaisten rakentama pistoraide, jonka varrella on ilmeisesti asemarakennuksena toiminut muualta siirretty aitta (kuvat 25,26) ja nykyään puolittain purettu kaksikerroksinen tiilirakennus (kuvat 27,28). Molemmat sijaitsevat XV:11:10. Hirsirakenteisen aitan sisäseinässä erottuvat vielä siirtoa edeltänyt hirsien numerointi. Se on nostettu betonipilariperustuksille ja sen edessä on nykyään jo romahtanut asemasilta. Myös katto on romahtanut aikojen kuluessa. Osittain puretun kaksikerroksisen tiilirakennuksen omistaa nykyään SOK, ja se on toiminut SOK:n varastona sodan jälkeen.

Muuntamokadun päässä on olosuhteita uhmaava 1960-luvulla rakennettu omakotitalo (omistaja Väinö Parviainen) ja sen edessä on saman omistajan 60-luvulla rakentama tuulimylly, joka kehittää 220 V (kuvat 23,24). Tontti ympäristöineen on kaavoitettu kunnallistekniikkaa varten.

7. ERIKSEEN LUETTELOIDUT KOHTEET

Saksalaisparakit kaupungin varikkoalueella.

8. SÄILYMISEDELLYTYKSET (uhkatekijät, kaavallinen tms. tilanne, päätökset)

Alue laajenee lähinnä itään ja se kehittyy jatkuvasti. 1988 inventoidun alueen vähäinen historiallinen rakennuskanta lakkaa olemasta ränsistymisen ja purkamisen tietä lähiaikoina.

9. LUETTELOINTIPERUSTE

Taloudellisessa ja kaupallisessa mielessä merkittävä alue, joka kaipaa kaupunkikuvan kannalta järjestelmällistä siistimistä.

- | | |
|----------------------------|-------------------------------------|
| 10. Rakennushistoriallinen | ☐ |
| 11. Historiallinen | ☒ |
| 12. Maisemallinen | ☒ |

13. OTE PERUSKARTASTA TAI ASEMAPIIRROS

14. VALOKUVAT

15. LÄHTEET (kirjallisuus, piirustukset, asiakirjat)

16. LIITTEET

1. Tonttikoht. luett. yrityksistä
2. Rekisterikartta -38: Torppi/Pudas

18. LOMAKKEEN TÄYTTÄJÄ, päiväys


Päivi Hämäläinen
Petteri Erling

10.8.1988

17. SUULLISTA TIETOA ANTANEET

Reino Heikkinen

✂

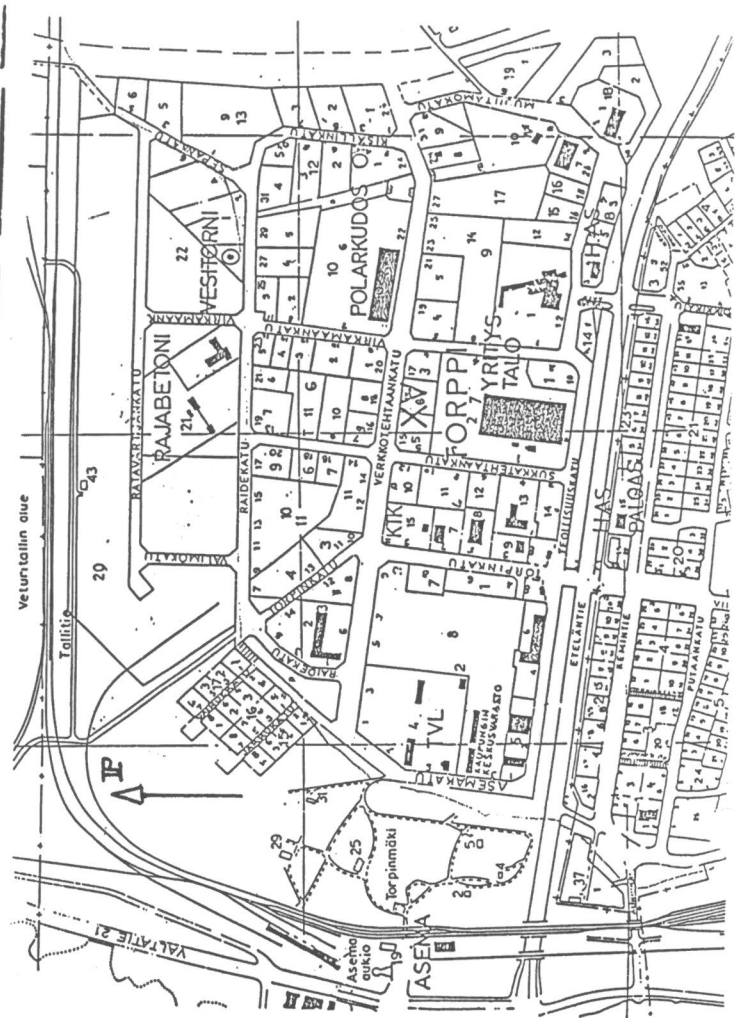

SUOMEN RAKENNUSKULTTUURIN YLEISLUETTELO

MUSEOVIRASTO

KOHDEINVENTOINTILOMAKE

1. Lääni	Lapin lääni	3. Kohde	Kaupungin keskusvarikon parakit
2. Kunta	Tornio	6. Kohdetyyppi	
4. Kylä/Rekisterinumero	5. Kaup.osa/Kortteli/Talo		
	XV:2:8		
7. Peruskartta/Koordin.	8. Osoite	9. Omistaja ja omistajan osoite	
	Asemakatu 3, TORNIO	Tornion Kaupunki	

10. RAKENNUKSEN KUVAUS

Rakennus n:o

I

II

III

Nyk. käyttö	Liikennemerkkivarasto	Varasto	Hiekoitus- ja suolausval.var
Alkup. käyttö	Varastoparakki	Varastoparakki	Varastoparakki
Rak. aika	1941-44	1941-44	1941-44
Suunnittelija			
Kerros-luku	1	1	1
Perusta	Sementtipilari	Sementtipilari	Sementtipilari
Runko	Hirsi+lauta	Hirsi+lauta	Lauta
Kattomuoto	Harja	Harja	Pulpetti
Kate	Huopa	Huopa	Pelti
Vuoraus	Pystylaud. paneli (piirros)	Lomalaudoitus	Lomalaudoitus
Ulkovärit	Vaaleankeltainen	Vaaleankeltainen	Vaaleankeltainen
Kunto	Huono	Huono	Huono
Erityispiirteet			Pihalle päin poistettu seinä.

11. RAKENNUSHISTORIA

Parakit rakennettiin Saksan armeijan toimesta jatkosodan aikana 1941-44.

12. LÄHIYMPÄRISTÖ

Parakit sijaitsevat kaupungin varikolla. Vieressä varikon tiilirakennuksia.

13. SÄILYMYSEDELLYTYKSET (uhkatekijät, kaavallinen tms. tilanne, päätökset)

Parakit hyvin huonossa kunnossa. Lahoavat, eikä niitä tulla korjamaan.

14. LUETTELOINTIPERUSTE

Kohteella on historiallista merkitystä sodanaikaisena dokumenttina.

15. Rakennus-historiallinen ☐
16. Historiallinen ☒
17. Maisemallinen ☐

18. OTE PERUSKARTASTA
TAI ASEMAPIIRROS

19. POHJAPIIRROS TAI TIETOJA
SISÄTILOISTA

- I Ei tietoja
- II Yksi väliseinä
- III Etelänpuoleinen seinä poistettu

20. VALOKUVAT

21. LÄHTEET (kirjallisuus, piirustukset, asiakirjat)

22. LIITTEET


LIITE = Paneli

24. LOMAKKEEN TÄYTTÄJÄ, päiväys

3.8.1988

PH/PE


23. SUULLISTA TIETOA ANTANEET

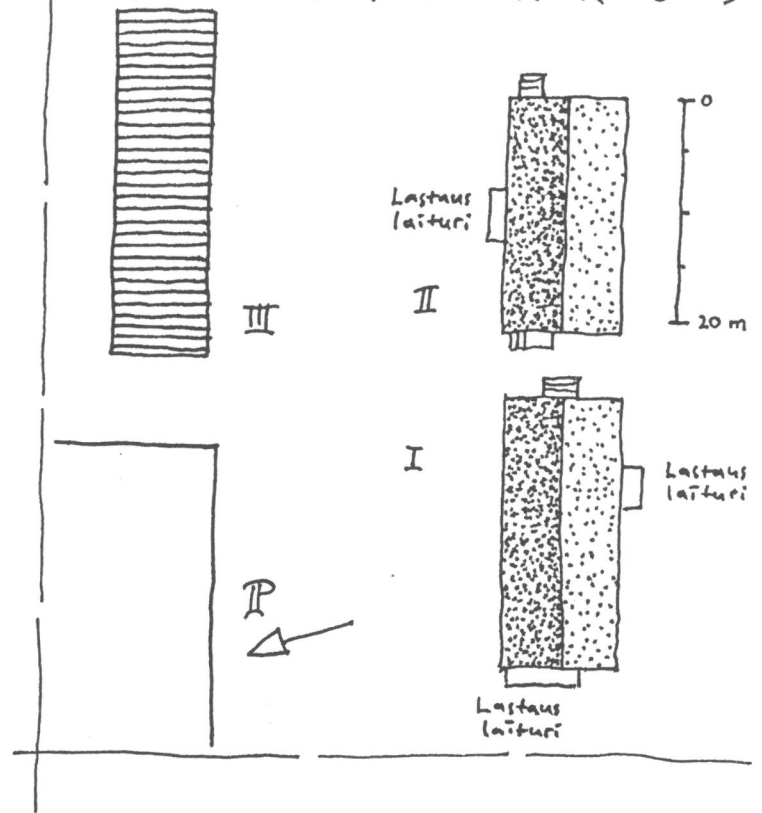

LIITE :

KAUPUNGINVARIKKO

Paneli

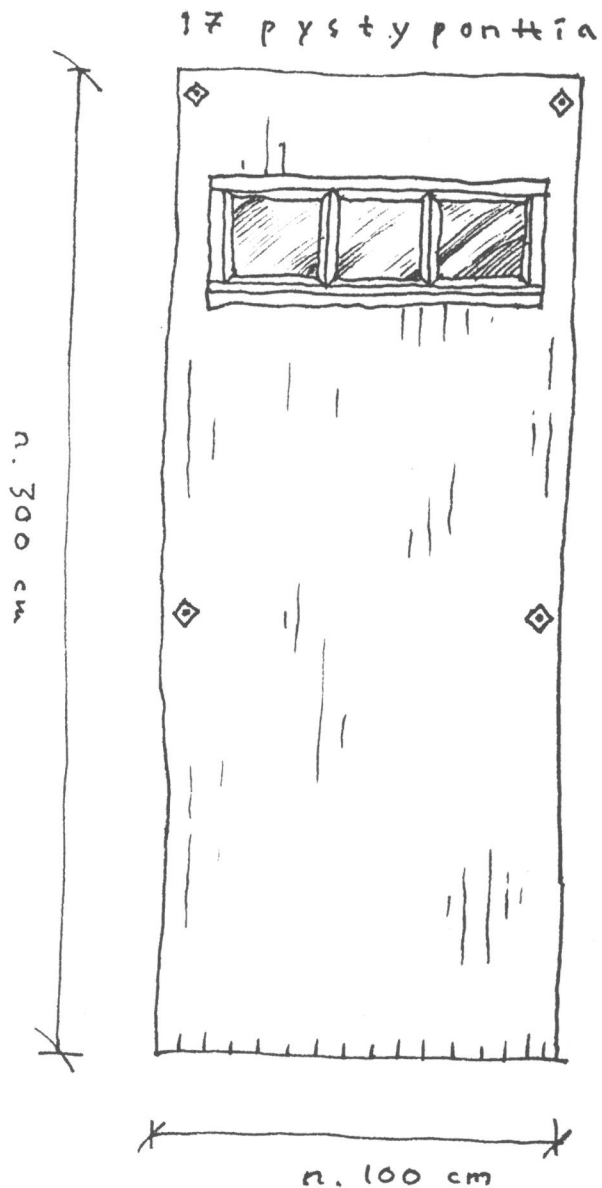

Kiinnitetty
neljällä ruuvipultilla

Näitä paneleja käytetty
vain I rakennuksessa:

- Pohjoisseinä 6 kpl

- Eteläseinä 6 kpl

Joka toisessa panelissa
on ikkuna

1. LIITE= TONTTIKOHTAINEN LUETTELO YRITYKSISTÄ/TORPPI

XV/2/1	Tatun Tarvike/Torpin Baari
4	TVL:n varastohalleja/Tiemestaripiiri
5	Kumi-Helenius Oy
7	Pohjolan Auto/Huolintakeskus
8	Rakentamantonta/Kaupungin keskusvarikko
	Teollisuuskatu 4-6 Pörhön Autoliike
4/7	LR-Auto
8	Kirjapaino
9	Rautia
10	Työväline/Lapin Teräsrakenne Oy
11	Auto- ja nosturitalleja?
12	Levy- ja Kalusteliike Ky
13	Veljekset Salmela Oy
14	Pohjoismaiden Sukkatehdas/Tehtaanmyymälä
15	KTK-Tornio
3/1	Oy Framek Ab
2	Tele
XV/6/2	Automaalamo Saarelainen
3	Onninen
4	Työkeskus/Vuokilan Korjaamo
5	Tornion Palvituote Oy
6	Halli?
7	"
8	"
9	Puupirtti
10	Automaalaamo V.Ponkala Oy
11	Kotatakat Ky

- 7/1 LVI-Ässä
2 Rakentamatonta/Tornion Yritystalo
3 Rajapesu Oy
5 Aala-Hood -kalusteet
6 Rakentamaton
- 8/1 Esso
3 Osa-Ratas
5 Tampereen Säästö-TeX
- 9/1 K-Rauta Pirkka
4 Lapin Kumikorjaamo Oy
5 Veljekset Kumpulainen
7 Saab Vaihtoaustomyynti
8 Kurttion Autohuolto Ky
9 Rakentamaton
10 Muuntaja
12 Rakentamaton
14 Puukeskus Oy
15 Virvatuli Oy
16 Rakentamaton
17 Halli? Rakenteilla
- 10/2 Tornion Metallisorvaamo
3 Lapmet Oy
4 Perämeren Terästuote
5 Sähköpojat
- 11/3 Tornion Lasi Ky
4 FinnExpress/Huolintakeskus/Tornion Painopalvelu Ky
10 Osittain purettu tiilirakennus ja vanha, hirsinen varasto-
rakennus (olleet saksalaisten käytössä)

12/1	Tornion Pikarauta		
2	K-Maatalouskauppa		
3	Halli?		
4	Monivuokraus		
5	Rakentamanton		
13/1	"		
2	Rakenteilla		
3	Halli		
5			
6	Kasalan Saha ja Höyläämö		
9			
XV/14	Rakentamaton		
18/1	Herajärven Auto Oy		
2	Tornion Teknologiakeskus		
3	Rakentamaton		
19/1	Kaluste-Rautio		
2	Talo 60-luvulta ja tuulimylly		
21/	Tornion Sementtivalimo/Rajabetoni		
22/	Sepänkatu	4	Halli?
		2	Konevuokraamo E.Tuokila Oy
		6	Rakentamaton
		-	Vesitorni
		-	Tornion Saha/Höyläämö

Torniossa 4.8.1988

PE/PH

RULLA 1.Omistajan t. tilan nimen mukaan:

Kuvat	0 - 4	Parasniemi, alueinvestointi
	5 - 14	Kirkonmäen pohjoisosa, alueinvestointi
	15 - 18	Kirkonmäen eteläosa, alueinvestointi
	19 - 31	Pirkkiö, alueinvestointi
	32 - 36	Torppi, alueinvestointi

RULLA 2.

Kuvat	1 - 5	Kiviranta, länsiosa, alueinvestointi
	6 - 15	Anna-Leena Junes, kohde
	16 - 17	Kiviranta, länsiosa, alueinvestointi
	18 - 28	" itäosa, alueinvestointi
	29 - 37	Irja Junes, kohde

RULLA 3.

Kuvat	3 - 14	Ent. Alatornion meijeri, kohde
	15 - 18	Lauri Kunnari, kohde
	19 - 24	Paavo Pellikka, Kohde
	25 - 33	Retkeilymajakylä, kohde
	34 - 37	Kimmo Korpi, kohde

JLLA 4.

Kuvat	0 - 3	Kimmo Korpi, kohde
	4 - 8	Niilo Palo, kohde
	9 - 11	Sofia Palo, kohde
	12 - 19	Elsa Taramaa, kohde
	20 - 22	Suopunki, kohde
	23 - 28	Torppi, alueinvestointi
	29 - 37	Saksalaisparakit, kohdeinvestointi

RULLA 5.

Kuvat	1,3	Olli Holma, kohde (jatkuu ...) 11. 29-37
	4 - 14	Anna Tornberg, kohde
	15 - 23	Holman talo (Väinö Äijälä), kohde
	24 - 27	Aino Mört, kohde
	28 - 34	Näättsaaren koulu, kohde
	35 - 37	P.Järventaus (jatkuu 8. 2-3)

RULLA 6.

Kuvat	1 - 5	Erkki ja Elma Yliviuhkola (jatkuu 7. 34-36)
	(6 - 7)	Ei investointi.
	8 - 14	Sunden
	15 - 18	Hanna Kulju
	19 - 36	Perä-Pohjolan Opisto

RULLA 7.

Kuvat	0 - 8	Nasti Salmi
	9 - 13	Ent. Kivirannan koulu
	14 - 22	Kivirannan toimistotalo
	23 - 27	Terveystalo
	28 - 33	Lempeän talo
	34 - 36	Erkki ja Elma Yliviuhkola

RULLA 8.

Kuvat	2 - 3	P.Järventaus, kohde
	4 - 6	Oskari Kunnari, Kohde
	7 - 12	Naimi Luotonpää, kohde
	13 - 16	Martta Paananen, kohde
	17 - 20	Arvo Tolonen

RULLA 9.

Kuvat	1 - 7	Sirkka Kortelainen (jatkuu 13. 21-37)
	8 - 10	Linnaisten kartano
	11 - 26	Lilleberg
	27 - 33	Linnaisten kartano

RULLA 10.

Kuvat	1 - 16	Linnaisten kartano
	18 - 31	Sippolan talo
	32 - 36	Ent. Suutari Pihlajamaan talo Kirkonmäellä, <u>ei inventoit</u>

RULLA 11.

Kuvat	2 - 17	Kristineberg
	18 - 22	<u>Ei inventoitu</u> , Kirkonmäki
	23 - 27	Talo Saarela
	28	Väinö Äijälän navetta Näätsaarentieltä
	29 - 37	Olli Holma

RULLA 12.

Kuvat	0 - 17	Parasniemen Pappila
	18,19	" SRK-talo
	20 - 37	Alatornion kirkko

RULLA 13.

Kuvat	1 - 20	Alatornion kirkko
	21 - 37	Sirkka Kortelainen

SUOMEN RAKENNUSKULTTUURIN YLEISLUETTELO		MUSEOVIRASTO
ALUEINVENTOINTILOMAKE		
1. Lääni	lapin	3. Alue
2. Kunta	TORNIO	Alaraumon kylä
4. Kylä/Kaupunginosa	Alaraumo	5. Omistaja(t)
6. ALUEEN JA ALUEELLA OLEVIENTEN RAKENNUSTEN KUVAUS JA HISTORIA		
Alaraumon kylä sijaitsee Tornion keskustan itäpuolella, noin 6km:n päässä siitä. Kylän alueeseen kuuluu merenrantaa etelässä muutamane pikkusaarineen, Raumonjokea monine haaroineen sekä suhteellisen autiota viljelysmaata ja metsää koilliseen keskustasta. Kylän rakennukset ovat ryhmittyneet pääasiassa vanhan ja uuden Kemi-Tornio - maantien varteen, sekä Raumojoen rannoille, joka on yksi Torniojoen monista jokisuon haaroista. Tämä teiden ja joen risteyskohta muodostaakin maisemallisesti merkittävän alueen vanhoine punamullan värisine puutaloineen. Vuonna 1000 j Kr Raumon alue oli vielä merenpinnan alapuolella luukuunottamatta muutamaa saarta, joilla tuskin oli vielä vakituista asutusta. Maanpinnan kohoamisen myötä maa-alueet laajenivat, jolloin vakinainen asutus alkoi saada Raumolla jalansijaa. Kirjallisia lähteitä tästä on olemassa vuodelta 1543 (Kustaa Vaasan verolle panon asiakirjat), jolloin Raumon kylässä (Ylä- ja Alaraumo) oli 27 tilaa. Elinkeinoina kylässä ovat olleet mm. kalastus, karjanhoito ja maanviljelys, sittemmin myös tiili- ja puuteko ja rahdinajo. Rasitteina kylässä olivat veerot, ruodotus ja isovihan koettelemukset, joista Alaraumo selvisi suhteellisen hyvin Yliraumon tullessa ryöstetyksi ja poltetuksi 1700-luvulla. Ruotulaitoksen mukana syntyi sotilastorppia talonpoikien maalle, mutta varsinkin kylän yhteismaalle. Kylän laidalla ollutta Raumojärveä kuivateltiin moneen otteeseen lisäämään saamiseksi. Sen aikaisilla välineillä se ei ollut mikään pikkutyö. Nykyisin kylässä toimii mm. yksi sekatavarakauppa, kaksi matkamäytymäalaa, joista toinen sijaitsee Kemi-Tornio - maantien varressa (Lapin pirtti) ja veneveistämö		
7. ERIKSEEN LUETTELOIDUT KOHTEET		
ks. kohdeinventointilomakkeet		
8. SÄILYMISEDELLYTYKSET (uhkatekijät, kaavallinen tms. tilanne, päätökset)		
Alueelle olemassa vain yleiskaava. Päätös rakentaa moottoritie välille Kemi-Tornio on tehty. Tien alle ei varsinaisesti jää taloja, mutta Alaraumon maisemallista ilmettä tie todennäköisesti rikkoo. (ks.liite 1)		
9. LUETTELOINTIPERUSTE		
- maisemallisesti merkittävä alue		10. Rakennushistoriallinen ☒
- alueen rakennuskanta pääosin hyvässä kunnossa ja muodostaa yhtenäisen kauniin kokonaisuuden		11. Historiallinen ☐
		12. Maisemallinen ☒

13. OTE PERUSKARTASTA TAI ASEMAPIIRROS

ks. 1:50000

14. VALOKUVAT

15. LÄHTEET (kirjallisuus, piirustukset, asiakirjat)

Pertti Vuento : Raumon virtojen varsilla

16. LIITTEET

liite 1:valtateiden
suunnitelma⁴ ja 21 yleis-


18. LOMAKKEEN TÄYTTÄJÄ, päiväys

17. SUULLISTA TIETOA ANTANEET

VALTATEIDEN 4 JA 21 YLEISSUUNNITELMA VÄLILLÄ RÖYTTÄN LIITTYMÄ-JOKISUUN ERITASOLIITTYMÄ

Tornio, Keminmaa

VÄLIRAPORTTI

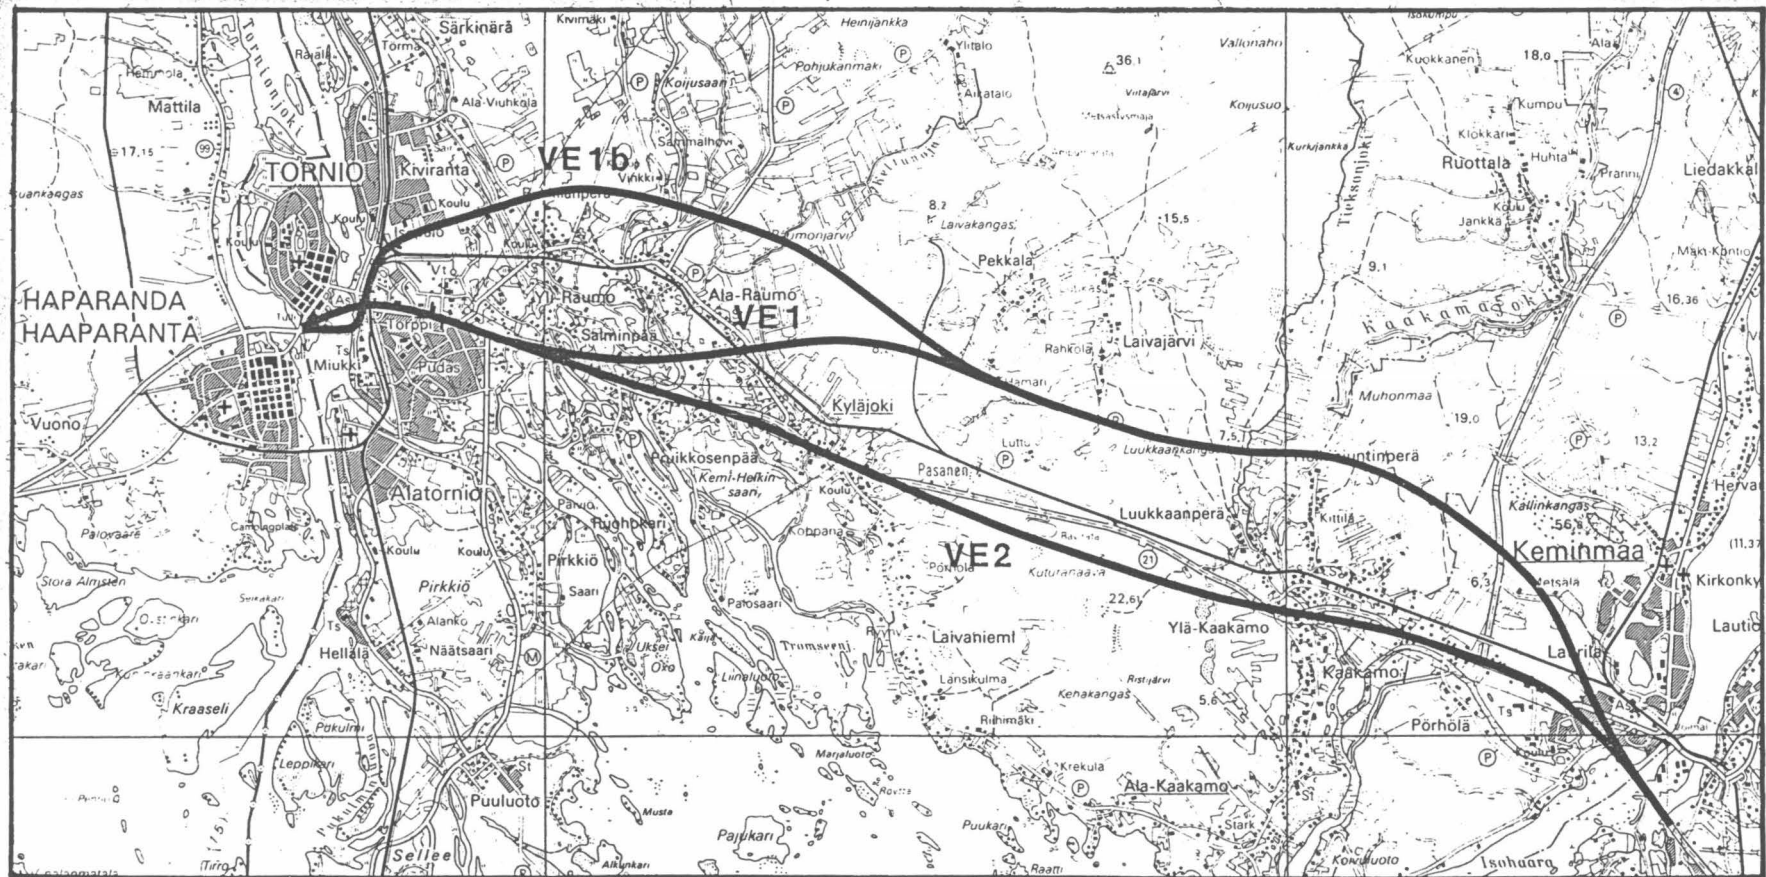

TVL LAPIN PIIRI



SUUNNITTELUKOLMIO OY

1988

TVH 25.1.1990

SUUNNITTELUALUEEN YMPÄRISTÖ

Kasvillisuus

Tarkastelualue kuuluu polaariseen havumetsävyöhykkeeseen, jossa emäksisten kivilajien ansiosta rehevien, lehtomaisten metsätyyppien osuus on huomattavasti suurempi kuin muualla Pohjois-Suomessa. Kuusivaltaiset sekametsät ovat yleisiä ja nk. Lapin kolmion rehevyys korostuu suotyypeissä. Koivulettoja ja muita reheviä suotyypejä tavataan alueella runsaasti.

Keminmaan kunnan alueella sijaitsee luonnonolosuhteiltaan merkittävä, kasvistoltaan ainutlaatuinen Kallinkangas, jossa esiintyy mm. koko maassa rauhoitetut ja harvinaiset kämmekälajit; neidonkenkä ja tikankontti. Kallinkankaan lounaispuolella sijaitsee rehevä korpi, joka on useiden vaatelioiden kasvilajien pohjoisimpia kasvupaikkoja.

Tornion kaupungin ja Keminmaan kunnan rajalla sijaitseva Hirsikankaanmäki on Oulun Yliopiston kasvimuseon kartoitusten mukaan kokonaisuudessaan arvokas.

Suojelukohteet ja virkistysalueet

Tornion yleiskaavaehdotuksessa on esitetty suojelualueeksi Isosuon alue. Keminmaan keskusta-alueen yleiskaavassa suojelukohteeksi on merkitty myös valtakunnallisessa soiden-suojelun perusohjelmassa esiintyvä Kallinkankaan lettoalue. Kartoitettuja ja suojeltavia muinaismuistokohteita ovat Rakanmäen hautaröykkiö, Lapinkulan kiviröykkiö ja Susihaudanmäen vallirakenteet.

Suunnittelualueella sijaitsevat Laivakankaan ja Lapinkulan pohjavesialueet.

Kallinkankaan pohjoispäässä ja Kemi - Tornio tien eteläpuolella, Kuturanaavalla, on yleiskaavan mukainen virkistyspalveluiden aluevara.


Rakennettu ympäristö

Kulttuurihistoriallisesti merkittävät kohteet on osoitettu ympäristöselvityskartoilla.

Maisemallisesti merkittävät kokonaisuudet

Maisemallisesti merkittävät kokonaisuudet sijaitsevat Laivajärvellä, Raumolla ja Kaakamossa, joissa asutus on sijoittunut metsäisille kumpareille viljelysalueiden sijoituksessa laaksoihin.

Kaavoitustilanne, ympäristöinventoinnit ja suojelualueet on esitetty kuvassa 7 ja tarkemmin liitepiirustuksissa 1 ja 2.

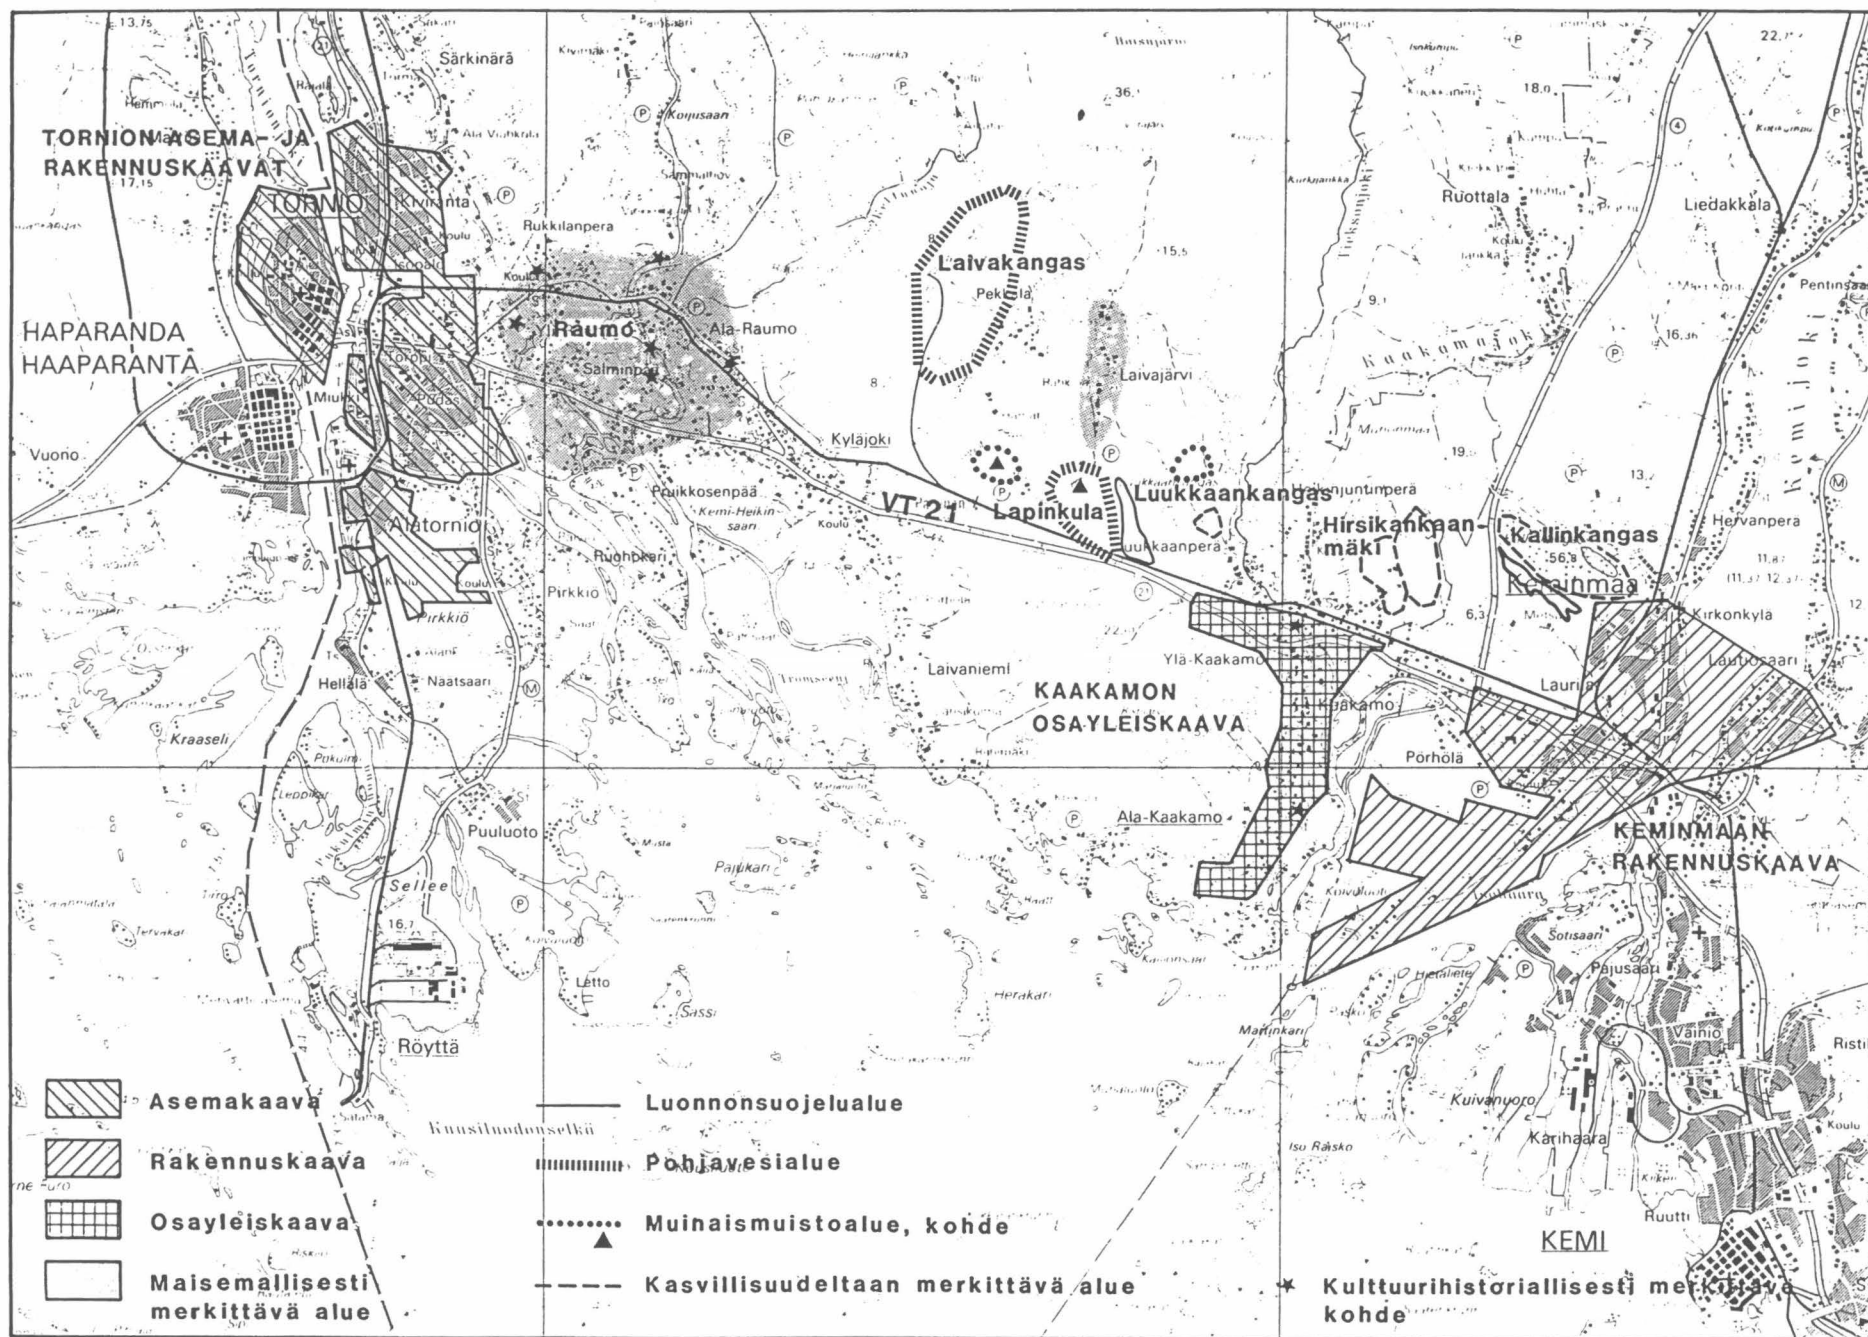

KUVA 7. KAAVOITUSTILANNE, YM. RISTÖINVENTOINNIT JA SUOJELUALU

KOHTEN NUMERO


KOHDE

KUNTA

SUOMEN RAKENNUSKULTTUURIN YLEISLUETTELO				MUSEOVIRASTO	
KOHDEINVENTOINTILOMAKE					
1. Lääni		lapin		3. Kohde	
2. Kunta		Tornio		Raumon silta	
4. Kylä/Rekisterinumero		5. Kaup.osa/Kortteli/Talo		6. Kohdetyyppi	
Alaraumo					
7. Peruskartta/Koordin.		8. Osoite		9. Omistaja ja omistajan osoite	
2541 06 x = 7306		Raumon silta		VR	
y = 511		95440 Kyläjoki			
10. RAKENNUKSEN KUVAUS					
Rakennus n:o					
Nyk. käyttö		tie- /rautatiesilta			
Alkup. käyttö		tie- /rautatiesilta			
Rak. aika		n. 1902			
Suunnittelija					
Kerrosuku		-			
Perusta		betoni- ja kiviarkut			
Runko					
Kattomuoto		teräspalkit			
Kate		-			
Vuoraus		-			
Ulkovärit		harmaa			
Kunto		kohtalainen			
Erityispiirteet					
11. RAKENNUSHISTORIA					
- aloitettu rakentamaan v. 1901 - silta on puukantinen, teräsristikkorakenteinen, kolmijänteinen rautatiesilta, joka toimii myös maantiesiltana - tulevan moottoritien myötä maantieliikenteelle rakennetaan oma silta n. 200 m:n päähän ja ajoneuvoliikenne lakkautetaan rautatiesillalta					
12. LÄHIYMPÄRISTÖ					
silta kulkee Raumojoen yli					
13. SÄILYSEDELLYTYKSET (uhkatekijät, kaavallinen tms. tilanne, päätökset)					
VR ei aio purkaa siltaa, vain puukansi poistetaan maantiesillan valmistumisen jälkeen.					
14. LUETTELOINTIPERUSTE				15. Rakennus-historiallinen	
olennainen osa Raumon miljöötä				☒	
				16. Historiallinen	
				☐	
				17. Maisemallinen	
				☒	

18. OTE PERUSKARTASTA
TAI ASEMAPIIRROS

19. POHJAPIIRROS TAI TIETOJA
SISÄTILOISTA

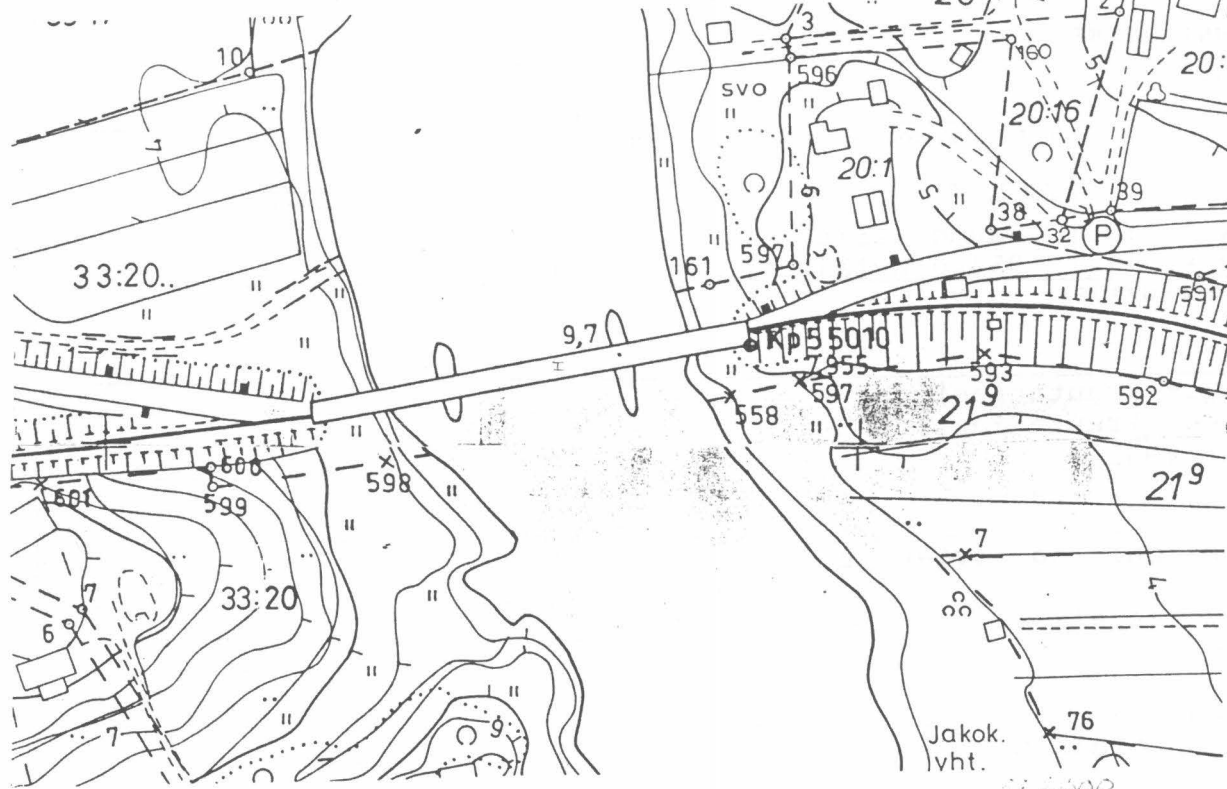

20. VALOKUVAT

1 / 25-30

21. LÄHTEET (kirjallisuus, piirustukset, asiakirjat)

piirustukset: rakennusmestari-toimisto
95420 TORNIO


22. LIITTEET

24. LOMAKKEEN TÄYTTÄJÄ, päiväys


23. SUULLISTA TIETOA ANTANEET

SUOMEN RAKENNUSKULTTUURIN YLEISLUETTELO			MUSEOVIRASTO	
KOHDEINVENTOINTILOMAKE				
1. Lääni		lapin		3. Kohde
2. Kunta		TORNIO		
4. Kylä/Rekisterinumero		5. Kaup.osa/Kortteli/Talo		6. Kohdetyyppi
Alaraumo 1:2				
7. Peruskartta/Koordin.		8. Osoite		9. Omistaja ja omistajan osoite
2541 06 x = 7304 y = 512		TVL, rak.työmaan toimisto 95440 Kyläjoki		
9. Omistaja ja omistajan osoite Hannes Pyn perikunta Onni Mäkitalo Saksantie 7				
10. RAKENNUKSEN KUVAUS				
TORNIO				
Rakennus n:o				
I II				
Nyk. käyttö				
toimisto varasto				
Alkup. käyttö				
asuinrakennus sauna				
Rak. aika				
n. 1900 n. 1900				
Suunnittelija				
1				
Kerrosuku				
Perusta				
hakattu harkkokivi hakattu harkkokivi, betoni				
Runko				
hirsi (?) hirsi				
Kattomuoto				
satula satula				
Kate				
pelti prof. pelti				
Vuoraus				
pysty, vaaka, vaaka -, lomalaudoitus				
Jlkovärit				
punainen, valkea punainen, valkea				
Kunto				
kohtalainen kohtalainen				
Erityispiirteet				
11. RAKENNUSHISTORIA				
- rakennusta laajennettu n.1950				
- ollut n. vuodesta 1989 TVL:n rakennustyömaan toimistona				
12. LÄHIYMPÄRISTÖ				
rakennukset sijaitsevat aivan Kemi-Tornio maantien vieressä				
13. SÄILYMEDELLYTYKSET (uhkatekijät, kaavallinen tms. tilanne, päätökset)				
ei uhkatekijöitä				
14. LUETTELOINTIPERUSTE				
osa Raumon miljöötä				
15. Rakennus-historiallinen ☐				
16. Historiallinen ☐				
17. Maisemallinen ☒				

**18. OTE PERUSKARTASTA
TAI ASEMAPIIRROS**

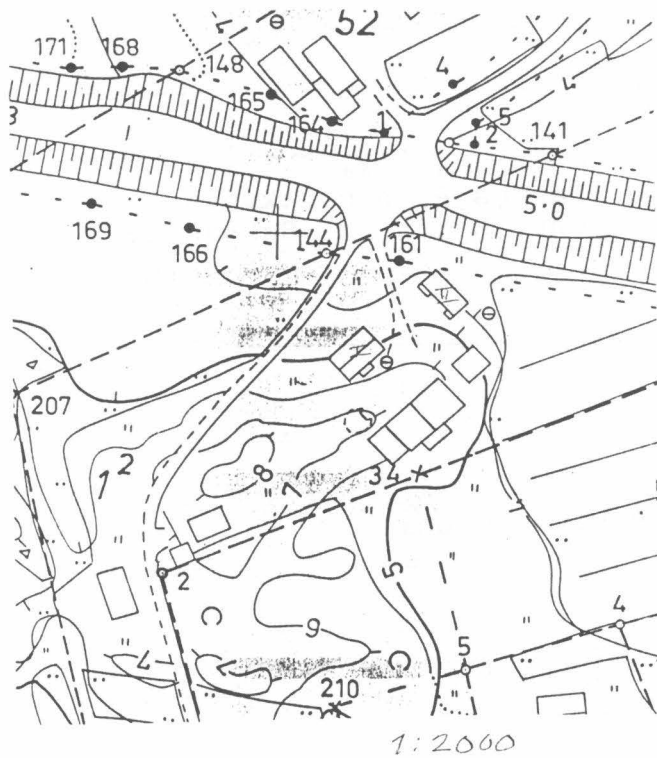

**19. POHJAPIIRROS TAI TIETOJA
SISÄTILOISTA**

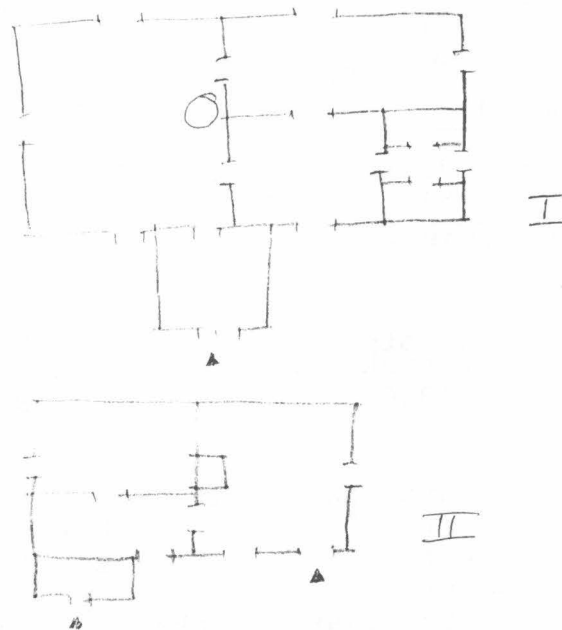

20. VALOKUVAT

5/31-35

21. LÄHTEET (kirjallisuus, piirustukset, asiakirjat)


22. LIITTEET

24. LOMAKKEEN TÄYTTÄJÄ, päiväys


23. SUULLISTA TIETOA ANTANEET

SUOMEN RAKENNUSKULTTUURIN YLEISLUETTELO			MUSEOVIRASTO	
KOHDEINVENTOINTILOMAKE				
1. Lääni		lapin		3. Kohde
2. Kunta		TORNIO		Töyläs
4. Kylä/Rekisterinumero		5. Kaup.osa/Kortteli/Talo		6. Kohdetyyppi
Alarauma 10:1				
7. Peruskartta/Koordina.		8. Osoite		9. Omistaja ja omistajan osoite
2541 06 x =7304 y =511				Kalle Alakujala
10. RAKENNUKSEN KUVAUS				
Rakennus n:o I				
Nyk. käyttö	kesäasunto			
Alkup. käyttö	asuinrakennus			
Rak. aika	ennen 1900			
Suunnittelija				
Kerrosluku	1			
Perusta	luonnonkivi, betoni			
Runko	hirsi, lauta			
Kattomuoto	satula			
Kate	huopa			
Vuoraus	lomalaud.			
Ulkovärit	punamulta, valkea			
Kunto	kohtalainen			
Erityispiirteet				
11. RAKENNUSHISTORIA				
- rakennuksessa on pidetty kiertokoulua				
12. LÄHIYMPÄRISTÖ				
Talo sijaitsee pienellä kumpareella Raumojoen vieressä.				
13. SÄILYMISEDELLYTYKSET (uhkatekijät, kaavallinen tms. tilanne, päätökset)				
ei uhkatekijöitä				
14. LUETTELOINTIPERUSTE			15. Rakennus-historiallinen ☐	
osa Palosaaren miljöötä			16. Historiallinen ☐	
			17. Maisemallinen ☒	

18. OTE PERUSKARTASTA
TAI ASEMAPIIRROS

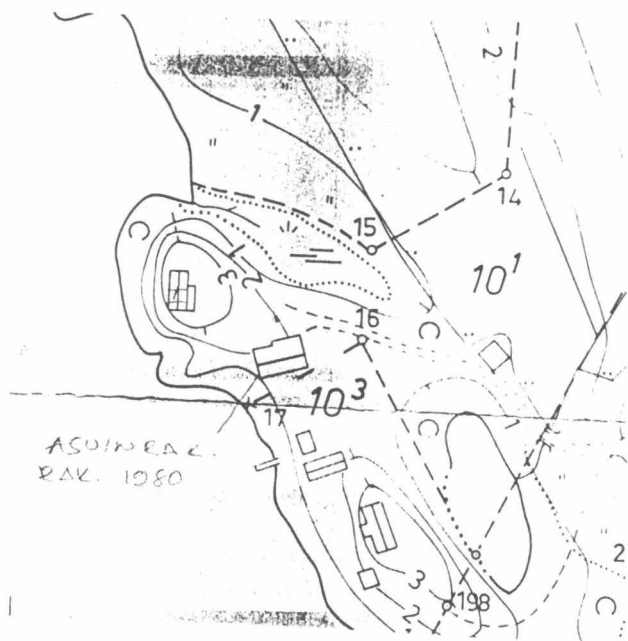

19. POHJAPIIRROS TAI TIETOJA
SISÄTILOISTA

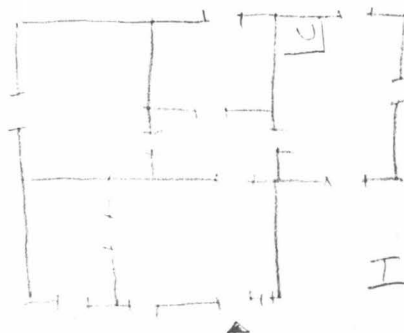

20. VALOKUVAT

6/25-28

21. LÄHTEET (kirjallisuus, piirustukset, asiakirjat)

22. LIITTEET


24. LOMAKKEEN TÄYTTÄJÄ, päiväys

23. SUULLISTA TIETOA ANTANEET

SUOMEN RAKENNUSKULTTUURIN YLEISLUETTELO				MUSEOVIRASTO	
KOHDEINVENTOINTILOMAKE					
1. Lääni		lapin		3. Kohde	
2. Kunta		TORNIO		Vesa	
4. Kylä/Rekisterinumero		5. Kaup.osa/Kortteli/Talo		6. Kohdetyyppi	
Yliraumo 17:18					
7. Peruskartta/Koordin.		8. Osoite		9. Omistaja ja omistajan osoite	
2541 06 x =7305 y =512		Martta Vesa PL 85 95440 KYLÄJOKI			
10. RAKENNUKSEN KUVAUS					
Rakennus n:o I					
Nyk. käyttö		asuinrakennus			
Alkup. käyttö		asuinrakennus			
Rak. aika		1800-luku (1987)			
Suunnittelija					
Kerrosluke		1			
Perusta		muurattu luonnonkivi			
Runko		hirsi			
Kattomuoto		satula			
Kate		huopa			
Vuoraus		vaaka, lomalaud.			
Ulkovärit		keltainen, valkea			
Kunto		kohtalainen			
Erityispiirteet					
11. RAKENNUSHISTORIA					
Nykyisen omistajan vanhemmat ovat rakentaneet talon, jota vanhempi ulkorakennus (navetta, heinälato, sauna) paloi vuonna 1987. Samana vuonna talo remontoitiin ja sisäänkäynnin yhteyteen rakennettiin sauna. Rakennukset sijaitsevat Yliraumon kylän maalla, yhdellä niistä palasista, jotka Alaraumo sulkee sisäänsä.					
12. LÄHIYMPÄRISTÖ					
talo sijaitsee pikku kukkulalla, muutamia lehtipuita pihan vieressä					
13. SÄILYMISEDELLYTYKSET (uhkatekijät, kaavallinen tms. tilanne, päätökset)					
ei uhkatekijöitä					
14. LUETTELOINTIPERUSTE				15. Rakennus-historiallinen ☐	
osa Raumon miljöötä				16. Historiallinen ☐	
				17. Maisemallinen ☒	

18. OTE PERUSKARTASTA
TAI ASEMAPIIRROS

19. POHJAPIIRROS TAI TIETOJA
SISÄTILOISTA

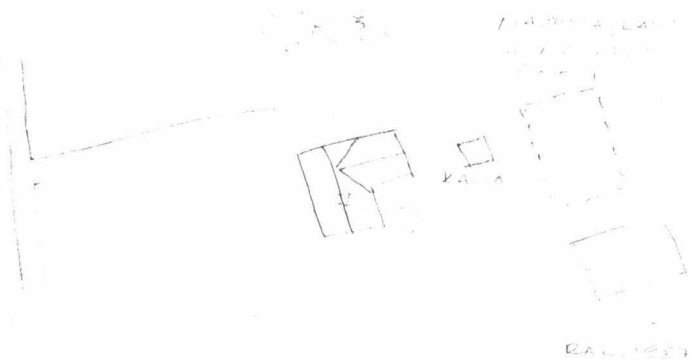

20. VALOKUVAT

21. LÄHTEET (kirjallisuus, piirustukset, asiakirjat)

22. LIITTEET

24. LOMAKKEEN TÄYTTÄJÄ, päiväys

23. SUULLISTA TIETOA ANTANEET


KOHTEN NUMERO

KOHDE

KUNTA


SUOMEN RAKENNUSKULTTUURIN YLEISLUETTELO				MUSEOVIRASTO	
KOHDEINVENTOINTILOMAKE					
1. Lääni		lapin		3. Kohde	
2. Kunta		Tornio		Pruikkonen	
4. Kylä/Rekisterinumero		5. Kaup.osa/Kortteli/Talo		6. Kohdetyyppi	
Alaraumo 9:21					
7. Peruskartta/Koordin.		8. Osoite		9. Omistaja ja omistajan osoite	
2541 06 x=7304		Heikki Pruikkonen			
y=511		PJ 271			
		95420 TORNIO			
10. RAKENNUKSEN KUVAUS					
Rakennus n:o	I	II	III	IV	
Nyk. käyttö	asuinrakennus	sauna, varasto	navetta, lato	kellari	
Alkup. käyttö	asuinrakennus	talli, sauna	navetta, lato	kellari	
Rak. aika	1868 (?)	n. 1915	n. 1915	n. 1920	
Suunnittelija					
Kerrosluku	1	1	1	1	
Perusta	muurattu harkkok. luonnonkivi	luonnonkivi	betoni		
Runko	hirsi	lankku	hirsi, lauta	hirsi	
Kattomuoto	prof. pelti	huopa	pelti	päre	
Kate	pysty	vaaka	vaaka	-	
Vuoraus	keltainen, valkea punamulta, valkea punamulta, valk. punamulta, valkea				
Ulkovärit	hyvä	kohtalainen	kohtalainen	kohtalainen	
Kunto					
Erityispiirteet					
11. RAKENNUSHISTORIA					
- talon vuokilaudassa luku 1868 ja teksti "Niilo Immo, Ala-???" -talo remontoitu ulkoa ja sisältä, 1990 mm. vuoraus laudoitus vaihdettu uuteen - tila ollut suvun hallussa alusta saakka					
12. LÄHIYMPÄRISTÖ					
- rakennukset sijaitsevat aukealla paikalla Palosaareen johtavan pikkutien varrella					
13. SÄILYMISEDELITYKSET (uhkatekijät, kaavallinen tms. tilanne, päätökset)					
ei uhkatekijöitä					
14. LUETTELOINTIPERUSTE					
- hyvin säolynyt pihapiiri - hyvin peruskorjattu talo, joka on säilyttänyt alkuperäisen ilmeensä - osa Raumon miljöötä					15. Rakennus-historiallinen ☐ 16. Historiallinen ☐ 17. Maisemallinen ☒

18. OTE PERUSKARTASTA
TAI ASEMAPIIRROS

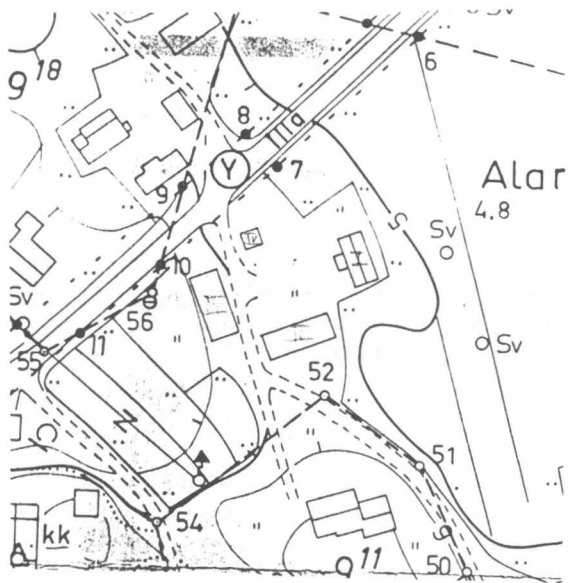

1:2000

19. POHJAPIIRROS TAI TIETOJA
SISÄTILOISTA

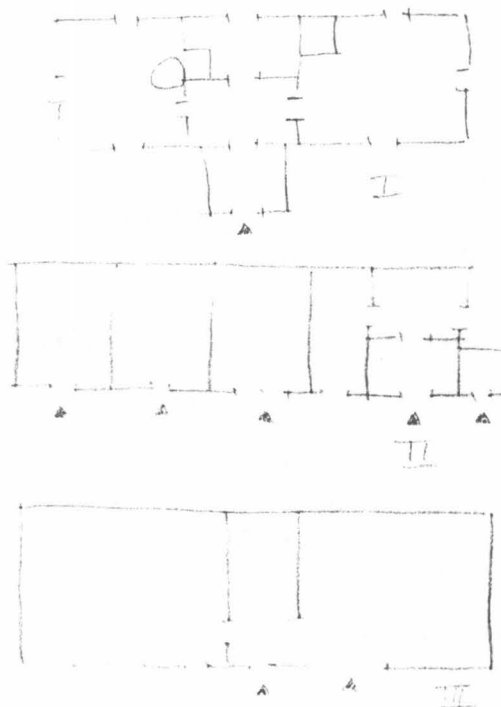

IV. JOUKKO- JA YHTEISÖTALOUKSEN KÄYTTÖTILAT

20. VALOKUVAT

10 / 10-17

21. LÄHTEET (kirjallisuus, piirustukset, asiakirjat)

22. LIITTEET

24. LOMAKKEEN TÄYTTÄJÄ, päiväys

23. SUULLISTA TIETOA ANTANEET

Heikki Pruikkonen


SUOMEN RAKENNUSKULTTUURIN YLEISLUETTELO		MUSEOVIRASTO	
KOHDEINVENTOINTILOMAKE			
1. Lääni	lapin		3. Kohde
2. Kunta	TORNIO		Aarnin talo
4. Kylä/Rekisterinumero	5. Kaup.osa/Kortteli/Talo	6. Kohdetyyppi	
Alaraumo 14:80			
7. Peruskartta/Koordina.	8. Osoite	9. Omistaja ja omistajan osoite	
2541 06 x=7304 y=510	Nättilä Sirkka PJ 215 Ruohokari 95420 TORNIO		
10. RAKENNUKSEN KUVAUS			
Rakennus n:o I			
Nyk. käyttö	varasto		
Alkup. käyttö	asuinrakennus		
Rak. aika	n. 1901		
Suunnittelija			
Kerrosluku	1		
Perusta	hakattu harkkokivi		
Runko	hirsi		
Kattomuoto	satula		
Kate	pelti		
Vuoraus	vaaka, pysty		
Ulkovärit	punainen, valkea		
Kunto	kohtalainen		
Erityispiirteet			
11. RAKENNUSHISTORIA			
- rakennus on ollut saman suvun hallussa rakentamisesta saakka - talon rakensi Aarni Arvid itselleen			
12. LÄHIYMPÄRISTÖ			
- talo sijaitsee joen rannalla ja tienristeyksen kulmatontilla - joen ja talon välissä muutama koivu			
13. SÄILYMEDELLYTYKSET (uhkatekijät, kaavallinen tms. tilanne, päätökset)			
omistaja harkitsee purkamista			
14. LUETTELOINTIPERUSTE		15. Rakennus-historiallinen ☐	
osa Ruohokarin miljöötä		16. Historiallinen ☐	
		17. Maisemallinen ☒	

KOHTIEN NUMERO


KOHDE

KUNTA

18. OTE PERUSKARTASTA
TAI ASEMAPIIRROS

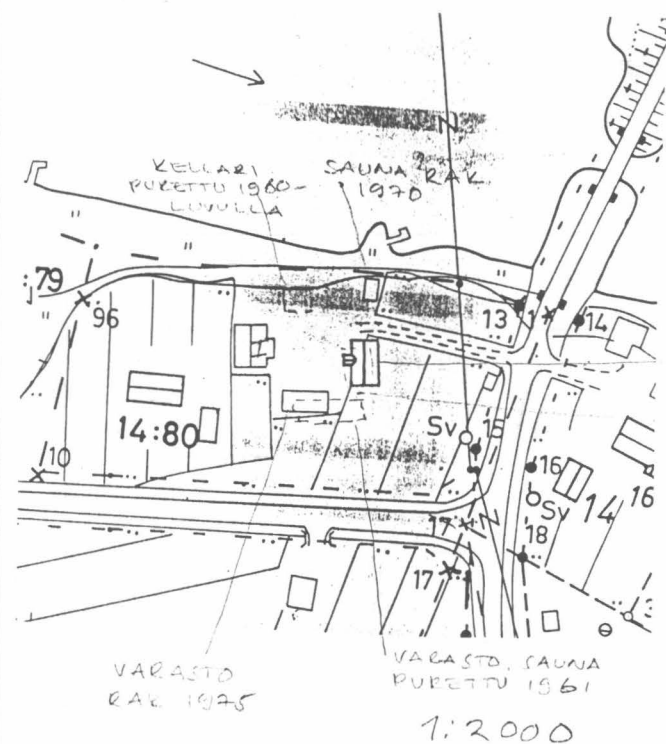

19. POHJAPIIRROS TAI TIETOJA
SISÄTILOISTA

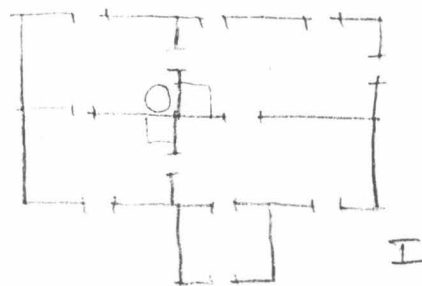

20. VALOKUVAT

10 / 1-5

21. LÄHTEET (kirjallisuus, piirustukset, asiakirjat)

22. LIITTEET


24. LOMAKKEEN TÄYTTÄJÄ, päiväys

23. SUULLISTA TIETOA ANTANEET


Sirkka Nätttilä

SUOMEN RAKENNUSKULTTUURIN YLEISLUETTELO				MUSEOVIRASTO	
KOHDEINVENTOINTILOMAKE					
1. Lääni		lapin		3. Kohde	
2. Kunta		TORNIO		Petäjämaa (Ylitalo)	
4. Kylä/Rekisterinumero		5. Kaup.osa/Kortteli/Talo		6. Kohdetyyppi	
Alarauma 39:5					
7. Peruskartta/Koordin.		8. Osoite		9. Omistaja ja omistajan osoite	
2541 06 x=7309 y=515		Petäjämaa Kalle			
10. RAKENNUKSEN KUVAUS					
Rakennus n:o I II					
Nyk. käyttö		asuinrakennus		varasto	
Alkup. käyttö		asuinrakennus		navetta	
Rak. aika		ennen 1900			
Suunnittelija					
Kerrosuku		1		1	
Perusta		muurattu luonnonkivi		luonnonkivi	
Runko		hirsi		muurattu kivi, hirsi	
Kattomuoto		satula		satula	
Kate		pelti		lautu, teevi	
Vuoraus		vaaka		-	
Ulkovärit		punamulta, valkea		-, punamulta	
Kunto		kohtalainen		kohtalainen	
Erityispiirteet					
11. RAKENNUSHISTORIA					
12. LÄHIYMPÄRISTÖ					
- rakennukset sijaitsevat pellon vieressä tasaisella aukealla					
13. SÄILYMISEDELLYTYKSET (uhkatekijät, kaavallinen tms. tilanne, päätökset)					
ei uhkatekijöitä					
14. LUETTELOINTIPERUSTE				15. Rakennus-historiallinen ☐	
				16. Historiallinen ☐	
				17. Maisemallinen ☐	

18. OTE PERUSKARTASTA
TAI ASEMAPIIRROS

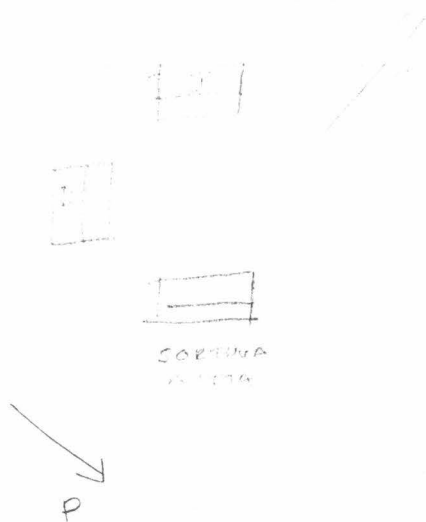

19. POHJAPIIRROS TAI TIETOJA
SISÄTILOISTA

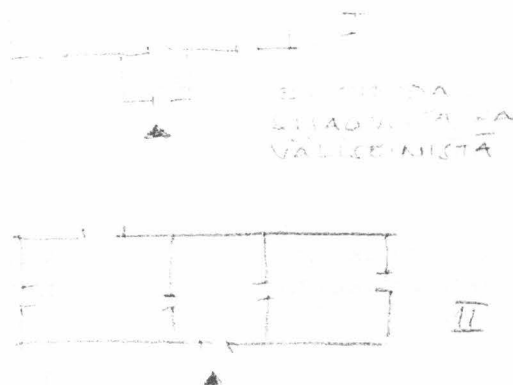

20. VALOKUVAT

9 / 30-33

21. LÄHTEET (kirjallisuus, piirustukset, asiakirjat)

22. LIITTEET


24. LOMAKKEEN TÄYTTÄJÄ, päiväys

23. SUULLISTA TIETOA ANTANEET

SUOMEN RAKENNUSKULTTUURIN YLEISLUETTELO				MUSEOVIRASTO	
KOHDEINVENTOINTILOMAKE					
1. Lääni		lapin		3. Kohde	
2. Kunta		TORNIO			
4. Kylä/Rekisterinumero		5. Kaup.osa/Kortteli/Talo		6. Kohdetyyppi	
Alaraumo 15:90					
7. Peruskartta/Koordin.		8. Osoite		9. Omistaja ja omistajan osoite	
2541 06 x=7305		Sankala Helmi ja Ismo			
y=511		PJ 370 Alaraumo			
		95420 TORNIO			
10. RAKENNUKSEN KUVAUS					
Rakennus n:o I					
Nyk. käyttö		varasto			
Alkup. käyttö		vilja-aitta			
Rak. aika		ennen 1900			
Suunnittelija					
Kerrosluke		1			
Perusta		luonnonkivi			
Runko		hirsi			
Kattomuoto		satula			
Kate		huopa			
Vuoraus		-			
Ulkovärit		-			
Kunto		kohtalainen			
Erityispiirteet					
11. RAKENNUSHISTORIA					
- ollut mahdollisesti joskus kaksikerroksinen					
12. LÄHIYMPÄRISTÖ					
aitta sijaitsee tien vieressä kukkulalla metsän reunassa					
13. SÄILYMEDELLYTYKSET (uhkatekijät, kaavallinen tms. tilanne, päätökset)					
- omistaja aikoo säilyttää					
- moottoritien kokoojatie tulee kulkemaan läheltä					
14. LUETTELOINTIPERUSTE				15. Rakennus-historiallinen ☐	
tyypillinen vilja-aitta				16. Historiallinen ☐	
				17. Maisemallinen ☒	

18. OTE PERUSKARTASTA
TAI ASEMAPIIRROS

19. POHJAPIIRROS TAI TIETOJA
SISÄTILOISTA

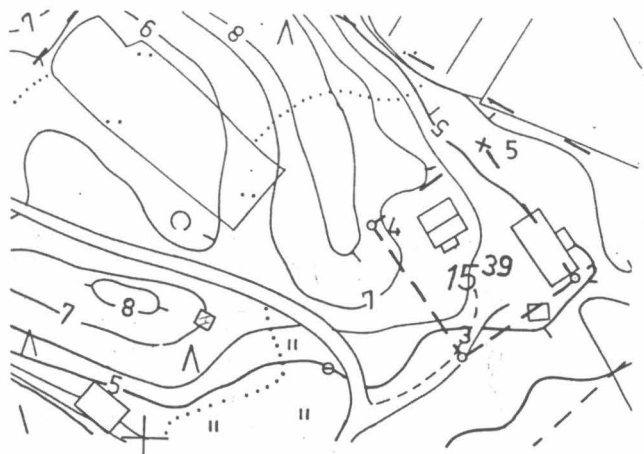

20. VALOKUVAT

10 / 22-25

21. LÄHTEET (kirjallisuus, piirustukset, asiakirjat)


22. LIITTEET

24. LOMAKKEEN TÄYTTÄJÄ, päiväys


23. SUULLISTA TIETOA ANTANEET

SUOMEN RAKENNUSKULTTUURIN YLEISLUETTELO			MUSEOVIRASTO
KOHDEINVENTOINTILOMAKE			
1. Lääni	lapin	3. Kohde	
2. Kunta	TORNIO		
4. Kylä/Rekisterinumero	Alaraumo 15:85	5. Kaup.osa/Kortteli/Talo	6. Kohdetyyppi
7. Peruskartta/Koordin.	2541 06 x=7305 y=511	8. Osoite Esko Salmi PJ 374 TORNIO	9. Omistaja ja omistajan osoite
10. RAKENNUKSEN KUVAUS			
Rakennus n:o	I	II	III
Nyk. käyttö	varasto	varasto	varasto
Alkup. käyttö	asuinrakennus	varasto	navetta
Rak. aika	ennen 1930	ennen 1930	ennen 1930
Suunnittelija			
Kerrosuku	1	1	1
Perusta	luonnonkivi	luonnonkivi	luonnonkivi
Runko	hirsi	hirsi	hirsi, lauta
Kattomuoto	satula	satula	satula
Kate	huopa	teevi	huopa
Vuoraus	lomalaud.	lomalaud.	pysty
Ulkovärit	punamulta, valkea	punamulta, valkea	punamulta, valkea
Kunto	kohtalainen		kohtalainen
Erityispiirteet			
11. RAKENNUSHISTORIA			
12. LÄHIYMPÄRISTÖ			
- tasaista, ei puita			
- tien toisella puolella nouseva mäenrinne			
13. SÄILYMISEDELLYTYKSET (uhkatekijät, kaavallinen tms. tilanne, päätökset)			
14. LUETTELOINTIPERUSTE			
- hyvin säilynyt pihapiiri			
- osa Raumon miljöötä			
15. Rakennus-historiallinen ☐			
16. Historiallinen ☐			
17. Maisemallinen ☒			

18. OTE PERUSKARTASTA
TAI ASEMAPIIRROS

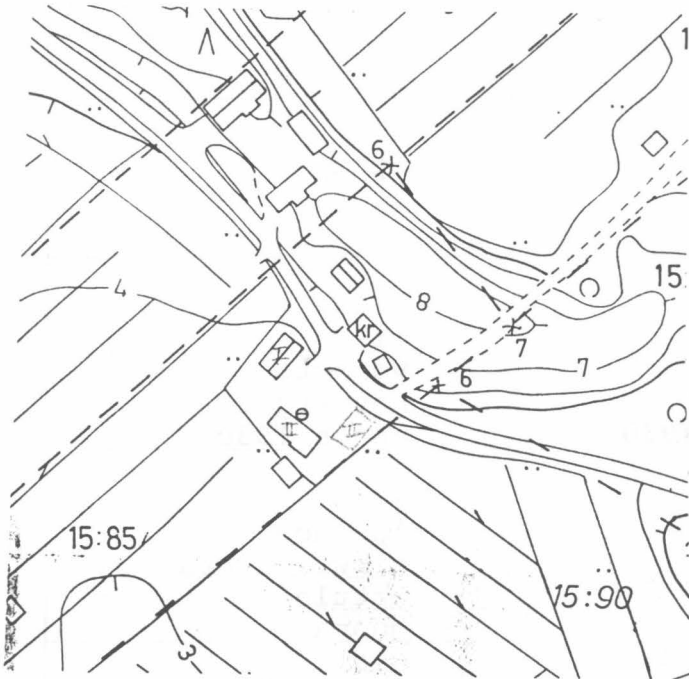

19. POHJAPIIRROS TAI TIETOJA
SISÄTILOISTA

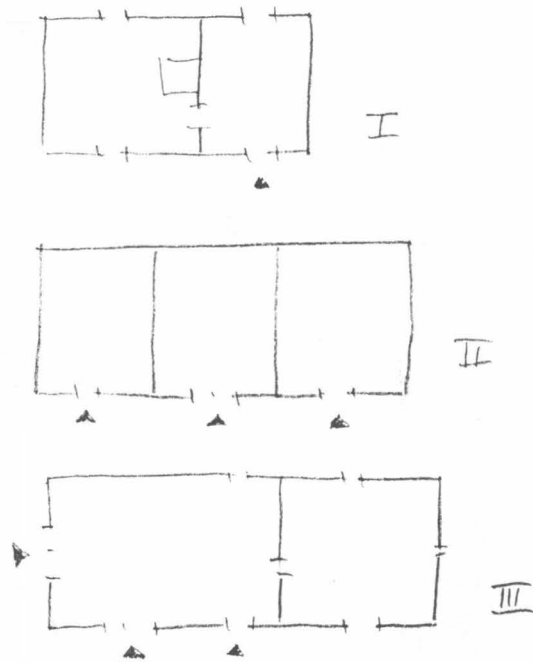

20. VALOKUVAT

21. LÄHTEET (kirjallisuus, piirustukset, asiakirjat)

22. LIITTEET

24. LOMAKKEEN TÄYTTÄJÄ, päiväys

23. SUULLISTA TIETOA ANTANEET


KOHTIEN NUMERO

KOHTI


KUNTA

SUOMEN RAKENNUSKULTTUURIN YLEISLUETTELO				MUSEOVIRASTO	
KOHDINVENTOINTILOMAKE					
1. Lääni		lapin		3. Kohde	
2. Kunta		TORNIO		Maronen	
4. Kylä/Rekisterinumero		5. Kaup.osa/Kortteli/Talo		6. Kohdetyyppi	
Alaraumo 36:14					
7. Peruskartta/Koordina.		8. Osoite		9. Omistaja ja omistajan osoite	
2541 06 x=7305 y=510		Martta Maronen PJ 380 95420 TORNIO			
10. RAKENNUKSEN KUVAUS					
Rakennus n:o I II					
Nyk. käyttö		tyhjillään		varasto	
Alkup. käyttö		asuinrakennus		navetta	
Rak. aika		ennen 1900		ennen 1900	
Suunnittelija					
Kerrosuku		1		1	
Perusta		luonnonkivi		hakattu harkkokivi	
Runko		hirsi		hirsi	
Kattomuoto		satula		satula	
Kate		teevi		huopa	
Vuoraus		vaaka		-	
Ulkovärit		-		-	
Kunto		huono		kohtalainen	
Erityispiirteet					
11. RAKENNUSHISTORIA					
12. LÄHIYMPÄRISTÖ					
- rakennukset sijaitsevat pikkutien varressa pienellä kumpareella					
- lännessä nuorta lehtimetsää					
13. SÄILYMISEDELLYTYKSET (uhkatekijät, kaavallinen tms. tilanne, päätökset)					
I: katto ja lattia puuttuvat suurimmaksi osaksi, hyvin huonossa kunnossa					
II: hirret osittain lahot					
14. LUETTELOINTIPERUSTE				15. Rakennus-historiallinen ☐	
				16. Historiallinen ☐	
				17. Maisemallinen ☒	

18. OTE PERUSKARTASTA
TAI ASEMAPIIRROS

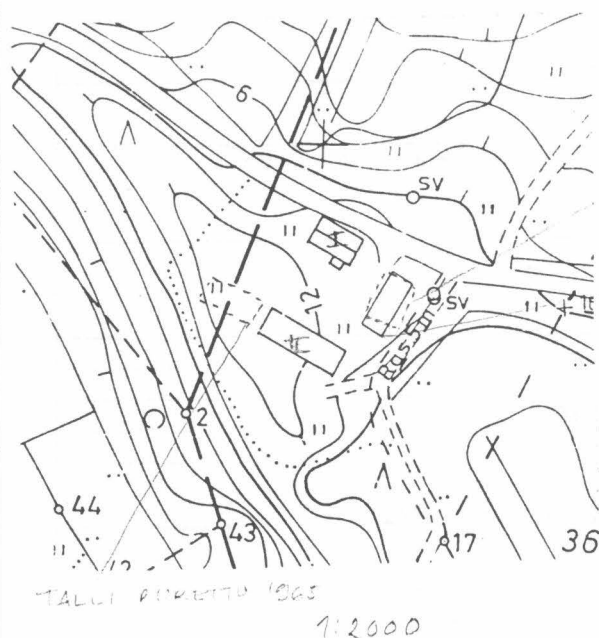

19. POHJAPIIRROS TAI TIETOJA
SISÄTILOISTA

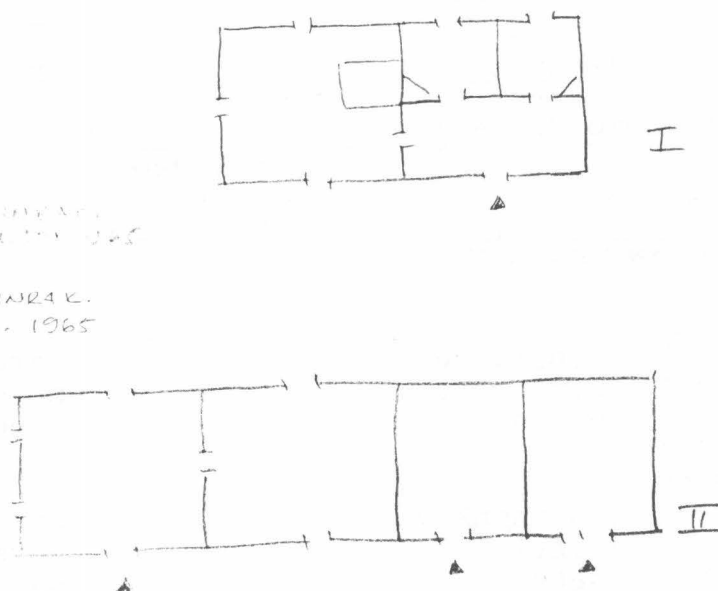

20. VALOKUVAT

11 / 1-3
10 / 31-36

21. LÄHTEET (kirjallisuus, piirustukset, asiakirjat)


22. LIITTEET

24. LOMAKKEEN TÄYTTÄJÄ, päiväys

23. SUULLISTA TIETOA ANTANEET

SUOMEN RAKENNUSKULTTUURIN YLEISLUETTELO				MUSEOVIRASTO	
KOHDEINVENTOINTILOMAKE					
1. Lääni		lapin		3. Kohde	
2. Kunta		TORNIO		Laavala	
4. Kylä/Rekisterinumero		5. Kaup.osa/Kortteli/Talo		6. Kohdetyyppi	
Alaraumo 33:20					
7. Peruskartta/Koordin.		8. Osoite		9. Omistaja ja omistajan osoite	
2541 06 x=7306 y=510		Lempi Laavala PL 445 95420 TORNIO			
10. RAKENNUKSEN KUVAUS					
Rakennus n:o I					
Nyk. käyttö		sauna, varasto			
Alkup. käyttö		navetta, lato			
Rak. aika		n. 1900 (1940)			
Suunnittelija					
Kerrosuku		1			
Perusta		luonnonkivi			
Runko		hirsii, lauta			
Kattomuoto		satula			
Kate		pelti			
Vuoraus		lomalaud.			
Ulkovärit		punamulta, valkea			
Kunto		kohtalainen			
Erityispiirteet					
11. RAKENNUSHISTORIA					
- edellinen omistaja oli Janne Lankila, jolta August ja Lempi Laavala ostivat talon - he laajensivat navettaa kesäpirtillä 1940, ja asuivat siinä kunnes rakensivat asuinrakennuksen 1940-luvun lopulla					
12. LÄHIYMPÄRISTÖ					
- rakennukset sijaitsevat kukkulalla rautatien vieressä					
13. SÄILYMISEDELLYTYKSET (uhkatekijät, kaavallinen tms. tilanne, päätökset)					
ei uhkatekijöitä					
14. LUETTELOINTIPERUSTE				15. Rakennus-historiallinen ☐	
osa Alaraumon miljöötä				16. Historiallinen ☐	
				17. Maisemallinen ☒	


18. OTE PERUSKARTASTA TAI ASEMAPIIRROS

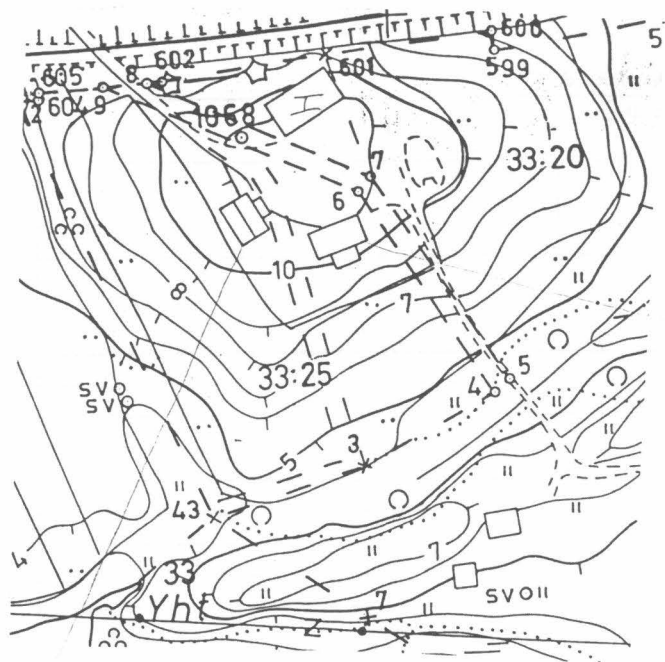

ASPINALL, RAE
1940-LOWEN COPPER

1:2000

19. POHJAPIIRROS TAI TIETOJA SISÄTILOISTA

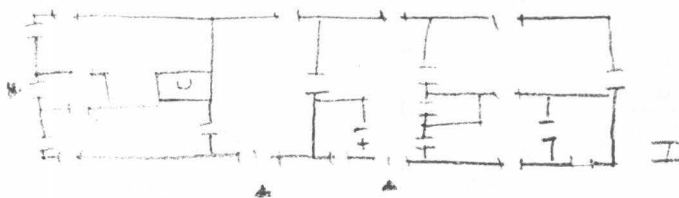

DATE: 11/11/11

20. VALOKUVAT

11 / 4-9

21. LÄHTEET (kirjallisuus, piirustukset, asiakirjat)

22. LIITTEET

24. LOMAKKEEN TÄYTTÄJÄ, päiväys

23. SUULLISTA TIETOA ANTANEET

SUOMEN RAKENNUSKULTTUURIN YLEISLUETTELO

MUSEOVIRASTO

KOHDEINVENTOINTILOMAKE

1. Lääni	lapin	3. Kohde	Aikatalo
2. Kunta	TORNIO		
4. Kylä/Rekisterinumero	Alaraumo 38:4	5. Kaup.osa/Kortteli/Talo	6. Kohdetyyppi
7. Peruskartta/Koordin.	2541 06 x=7308 y=515	8. Osoite	9. Omistaja ja omistajan osoite

10. RAKENNUKSEN KUVAUS

Rakennus n:o I

Nyk. käyttö	tyhjiillään
Alkup. käyttö	asuinrakennus
Rak. aika	ennen 1900
Suunnittelija	
Kerrosluku	1
Perusta	luonnonkivi
Runko	hirsi
Kattomuoto	satula
Kate	-
Vuoraus	-
Ulkovärit	-
Kunto	huono
Erityispiirteet	

11. RAKENNUSHISTORIA

12. LÄHIYMPÄRISTÖ

- talon takapuolelta menee pikkutie, edessä laskeva, puuton mäenrinne
- molemmin puolin taloa metsää


13. SÄILYMISEDELLYTYKSET (uhkatekijät, kaavallinen tms. tilanne, päätökset)

I: ei kattoa, jätetty hajoamaan itseksseen

14. LUETTELOINTIPERUSTE


- | | |
|-----------------------------|--------------------------|
| 15. Rakennus-historiallinen | ☐ |
| 16. Historiallinen | ☐ |
| 17. Maisemallinen | ☐ |

18. OTE PERUSKARTASTA
TAI ASEMAPIIRROS

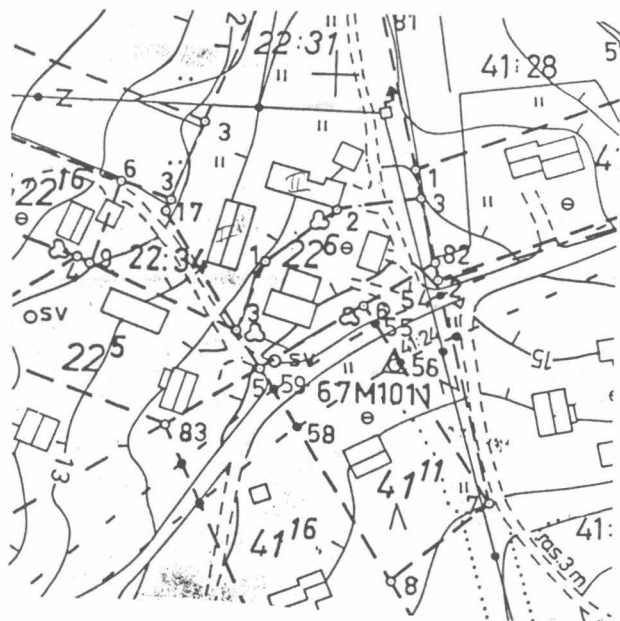

1:2600

19. POHJAPIIRROS TAI TIETOJA
SISÄTILOISTA

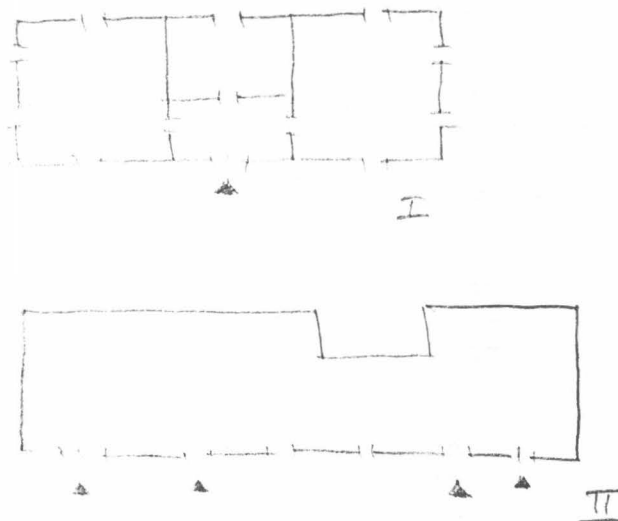

20. VALOKUVAT

9 / 27-29

21. LÄHTEET (kirjallisuus, piirustukset, asiakirjat)


22. LIITTEET

24. LOMAKKEEN TÄYTTÄJÄ, päiväys


23. SUULLISTA TIETOA ANTANEET

SUOMEN RAKENNUSKULTTUURIN YLEISLUETTELO			MUSEOVIRASTO	
KOHDEINVENTOINTILOMAKE				
1. Lääni	lapin		3. Kohde	
2. Kunta	TORNIO			
4. Kylä/Rekisterinumero	Alaraumo 22:31		5. Kaup.osa/Kortteli/Talo	6. Kohdetyyppi
7. Peruskartta/Koordin.	2541 x=7305 y=511		8. Osoite	9. Omistaja ja omistajan osoite
10. RAKENNUKSEN KUVAUS				
Rakennus n:o I II				
Nyk. käyttö	kesäasunto		varasto	
Alkup. käyttö	asuinrakennus		navetta	
Rak. aika	1850- luku(?)			
Suunnittelija				
Kerrosuku	1		1	
Perusta	luonnonkivi		luonnonkivi	
Runko	hirsi		hirsi	
Kattomuoto	satula		satula	
Kate	huopa		huopa	
Vuoraus	-		-	
Ulkovärit	punamulta, valkea		punamulta, valkea	
Kunto	kohtalainen		huono	
Erityispiirteet				
11. RAKENNUSHISTORIA				
12. LÄHIYMPÄRISTÖ				
tiivisti muiden rakennusten ympäröimä				
13. SÄILYMISEDELLYTYKSET (uhkatekijät, kaavallinen tms. tilanne, päätökset)				
I: paikatellen ei huopaa katolla				
II: paikatellen ei huopaa katolla, muutamat seinähirret lahoja				
14. LUETTELOINTIPERUSTE				
- rakennus ilman kuistia				
- kohtalaisen hyvin säilynyt pihapiiri				
- osa Raumon miljöötä				
15. Rakennus-historiallinen ☐				
16. Historiallinen ☐				
17. Maisemallinen ☒				

18. OTE PERUSKARTASTA
TAI ASEMAPIIRROS

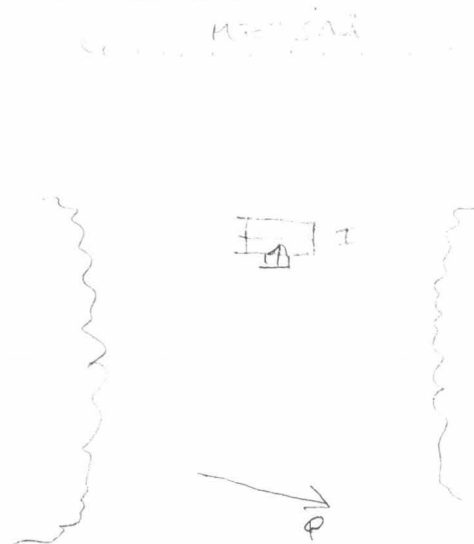

19. POHJAPIIRROS TAI TIETOJA
SISÄTILOISTA

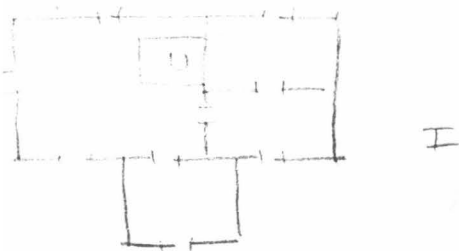

20. VALOKUVAT

2 / 7-16


21. LÄHTEET (kirjallisuus, piirustukset, asiakirjat)

22. LIITTEET


24. LOMAKKEEN TÄYTTÄJÄ, päiväys

23. SUULLISTA TIETOA ANTANEET

18. OTE PERUSKARTASTA
TAI ASEMAPIIRROS

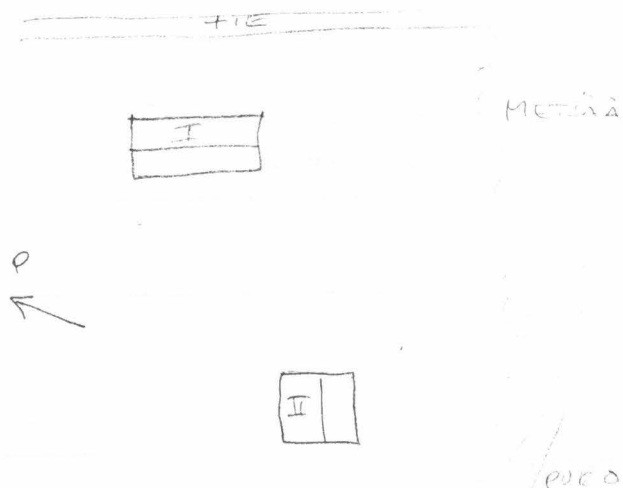

19. POHJAPIIRROS TAI TIETOJA
SISÄTILOISTA

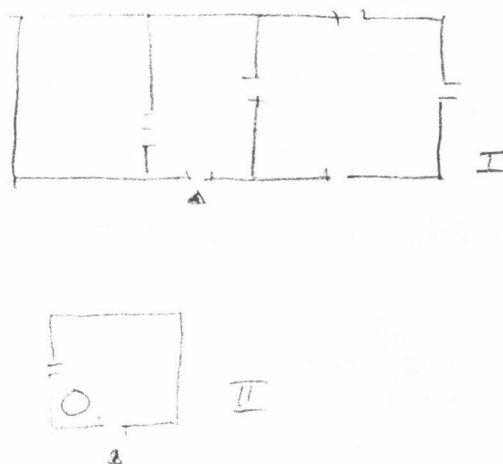

20. VALOKUVAT

9 / 22-26

21. LÄHTEET (kirjallisuus, piirustukset, asiakirjat)

22. LIITTEET

24. LOMAKKEEN TÄYTTÄJÄ, päiväys

23. SUULLISTA TIETOA ANTANEET


SUOMEN RAKENNUSKULTTUURIN YLEISLUETTELO				MUSEOVIRASTO	
KOHDEINVENTOINTILOMAKE					
1. Lääni		lapin		3. Kohde	
2. Kunta		TORNIO		piehi	
4. Kylä/Rekisterinumero		5. Kaup.osa/Kortteli/Talo		6. Kohdetyyppi	
Alaraumo 23:5					
7. Peruskartta/Koordin.		8. Osoite		9. Omistaja ja omistajan osoite	
2541 06 x=7305		Reino Niska			
y=511		PJ 1525			
		95440 KYLÄJOKI			
10. RAKENNUKSEN KUVAUS					
Rakennus n:o I					
Nyk. käyttö		asuinrakennus			
Alkup. käyttö		asuinrakennus			
Rak. aika		ennen 1867 (?)			
Suunnittelija					
Kerrosluku		1			
Perusta		luonnonkivi (?)			
Runko		hirsi			
Kattomuoto		satula			
Kate		pelti			
Vuoraus		vaaka			
Ulkovärit		punainen, valkea			
Kunto		hyvä			
Erityispiirteet					
11. RAKENNUSHISTORIA					
- sisäänkäynti vaihdettu toiselle puolelle taloa					
- talo ollut suvun hallussa v:sta 1913					
12. LÄHIYMPÄRISTÖ					
- kuulunut ennen asuinrakennuksen takana (länsipuolella) olleeseen pihapiiriin					
- joki 100 m:n päässä lounaassa					
13. SÄILYMISEDELLYTYKSET (uhkatekijät, kaavallinen tms. tilanne, päätökset)					
ei uhkatekijöitä					
talo peruskorjattu					
14. LUETTELOINTIPERUSTE				15. Rakennus-historiallinen ☐	
osa Raumon miljöötä				16. Historiallinen ☐	
				17. Maisemallinen ☒	

18. OTE PERUSKARTASTA
TAI ASEMAPIIRROS



1:2000

19. POHJAPIIRROS TAI TIETOJA
SISÄTILOISTA

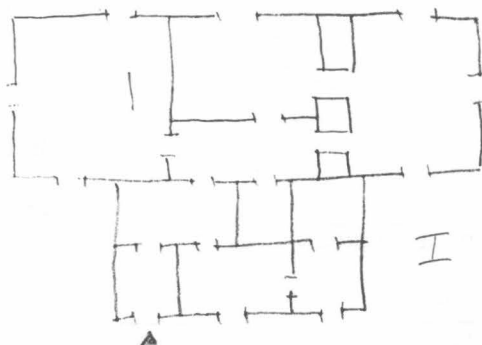

20. VALOKUVAT

3 / 7-9

21. LÄHTEET (kirjallisuus, piirustukset, asiakirjat)

22. LIITTEET



24. LOMAKKEEN TÄYTTÄJÄ, päiväys

23. SUULLISTA TIETOA ANTANEET

SUOMEN RAKENNUSKULTTUURIN YLEISLUETTELO				MUSEOVIRASTO	
KOHDEINVENTOINTILOMAKE					
1. Lääni		lapin		3. Kohde	
2. Kunta		TORNIO		Juntikka (ratasseppä)	
4. Kylä/Rekisterinumero		5. Kaup.osa/Kortteli/Talo		6. Kohdetyyppi	
Alaraumo 10:1					
7. Peruskartta/Koordin.		8. Osoite		9. Omistaja ja omistajan osoite	
2541 06 x=7304 y=509		Heikki Alakuijala PPA 1 95420 TORNIO		Alakuijalan perikunta	
10. RAKENNUKSEN KUVAUS					
Rakennus n:o I					
Nyk. käyttö		varasto			
Alkup. käyttö		asuirakennus			
Rak. aika		n. 1900 (?)			
Suunnittelija					
Kerrosluku		1			
Perusta		betonilla tuettu luonnonkivi			
Runko		hirsi			
Kattomuoto		mansardi			
Kate		teevi			
Vuoraus		peiterimalaud.			
Ulkovärit		punamulta, valkea			
Kunto		kohtalainen			
Erityispiirteet					
11. RAKENNUSHISTORIA					
- rakennus on tullut vuosisadan alussa suvun haltuun					
- peruskorjattu v. 1939					
12. LÄHIYMPÄRISTÖ					
rakennus sijaitsee kukkulalla Kemi - Tornio-maantien varrella					
13. SÄILYMISEDELLYTYKSET (uhkatekijät, kaavallinen tms. tilanne, päätökset)					
omistaja aikoo kunnostaa rakennuksen					
14. LUETTELOINTIPERUSTE				15. Rakennus-historiallinen ☐	
hyvin säilynyt pihapiiri osa Raumon miljöötä				16. Historiallinen ☒	
				17. Maisemallinen ☐	

18. OTE PERUSKARTASTA TAI ASEMAPIIRROS

19. POHJAPIIRROS TAI TIETOJA SISÄTILOISTA

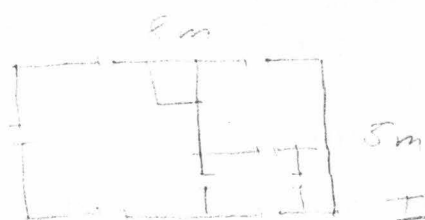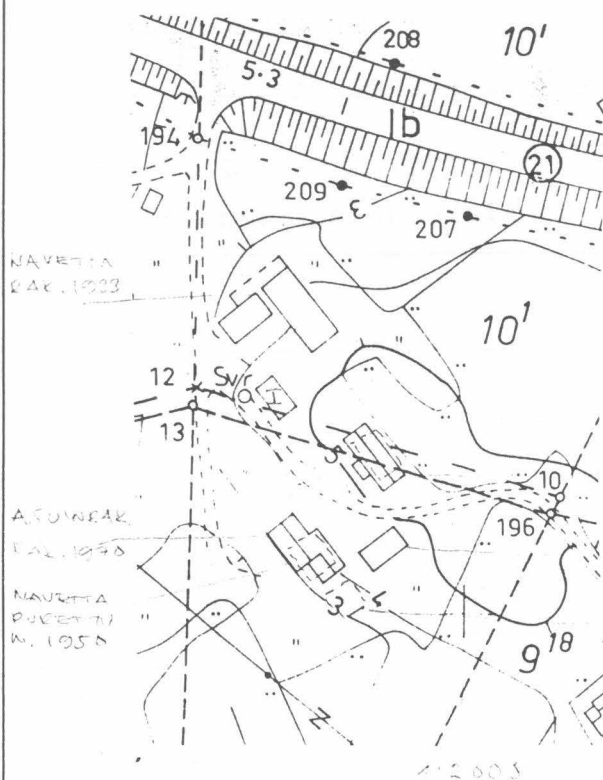

20. VALOKUVAT

14 / 26-32

21. LÄHTEET (kirjallisuus, piirustukset, asiakirjat)

22. LIITTEET

24. LOMAKKEEN TÄYTTÄJÄ, päiväys


23. SUULLISTA TIETOA ANTANEET

SUOMEN RAKENNUSKULTTUURIN YLEISLUETTELO			MUSEOVIRASTO		
KOHDEINVENTOINTILOMAKE					
1. Lääni		lapin		3. Kohde	
2. Kunta		TORNIO		Alkku	
4. Kylä/Rekisterinumero		5. Kaup.osa/Kortteli/Talo		6. Kohdetyyppi	
Alarauma 15:93					
7. Peruskartta/Koordin.		8. Osoite		9. Omistaja ja omistajan osoite	
2541 06 x=7304 y=511		Raija Dagneval PJ 372 Ylirauma 95420 TORNIO			
10. RAKENNUKSEN KUVAUS					
Rakennus n:o					
I II III					
Nyk. käyttö	asuinrakennus		kesäpirtti		talli, varasto
Alkup. käyttö	asuinrakennus		kesäpirtti		talli, varasto
Rak. aika	1850-luku (?)		1850-luku(?) (1940-luku)		1850-luku(?)
Suunnittelija					
Kerros-luku	1		1		1
Perusta	muurattu harkkokivi		hakattu harkkokivi		luonnonkivi
Runko	hirsi		hirsi		hirsi
Kattomuoto	satula		satula		satula
Kate	pelti		huopa		pelti
Vuoraus	vaaka		vaaka, lomalaud.		lomalaud.
Ulkovärit	keltainen, valkea		punamulta, valkea		punamulta, valkea
Kunto	kohtalainen		kohtalainen		kohtalainen
Erityispiirteet					
11. RAKENNUSHISTORIA					
- asuinrakennusta on laajentanut länteen Pertti Alkku v. 1946 - talo on peruskorjattu n.1983 - kesäpirtti on tuotu paikalle sodan jälkeen					
12. LÄHIYMPÄRISTÖ					
- rakennukset sijaitsevat loivalla kumpareella umpikujaan päättyvän tien varrella					
13. SÄILYMISEDELLYTYKSET (uhkatekijät, kaavallinen tms. tilanne, päätökset)					
ei uhkatekijöitä					
14. LUETTELOINTIPERUSTE					
kohtalaisen hyvin säilynyt pihapiiri osa Rauman miljöötä					
15. Rakennus-historiallinen ☐					
16. Historiallinen ☐					
17. Maisemallinen ☒					

18. OTE PERUSKARTASTA
TAI ASEMAPIIRROS



19. POHJAPIIRROS TAI TIETOJA
SISÄTILOISTA

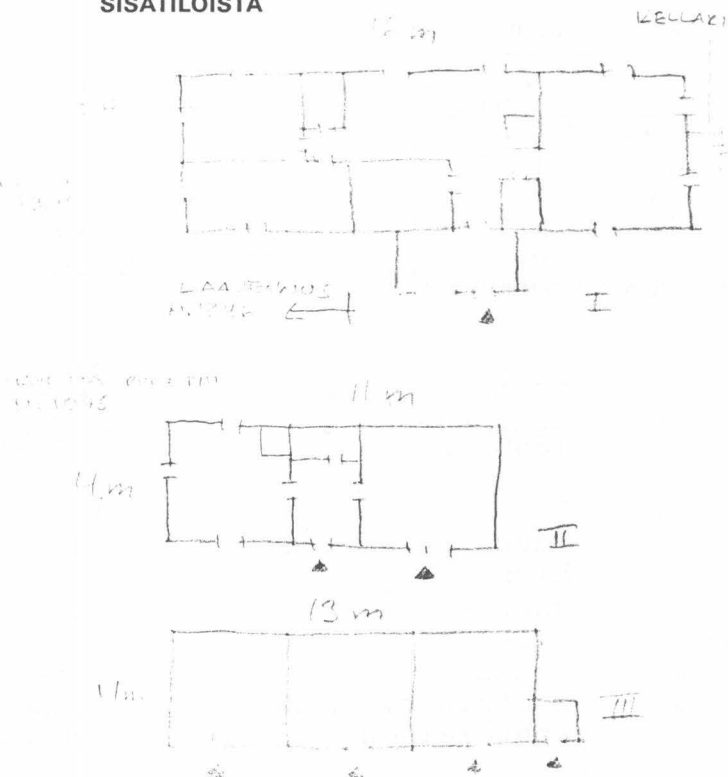

20. VALOKUVAT

14 / 33-36
15 / 1-2

21. LÄHTEET (kirjallisuus, piirustukset, asiakirjat)


22. LIITTEET

24. LOMAKKEEN TÄYTTÄJÄ, päiväys

23. SUULLISTA TIETOA ANTANEET


SUOMEN RAKENNUSKULTTUURIN YLEISLUETTELO				MUSEOVIRASTO	
KOHDEINVENTOINTILOMAKE					
1. Lääni	lapin		3. Kohde		
2. Kunta	TORNIO		lapin pirtti		
4. Kylä/Rekisterinumero	Alaraumo 9:8		5. Kaup.osa/Kortteli/Talo	6. Kohdetyyppi	
7. Peruskartta/Koordin.	2541 06 x = 7304 y = 511		8. Osoite		9. Omistaja ja omistajan osoite
			lapin pirtti		Lapland shop KY
10. RAKENNUKSEN KUVAUS					
Rakennus n:o	I		II		III
Nyk. käyttö	matkamuistomyymälä, kahvio		varasto		varasto
Alkup. käyttö	Alaraumon koulu		navetta		sauna
Rak. aika	1926		n. 1926		n. 1926
Suunnittelija					
Kerrosluvu	2		1		1
Perusta	hakattu harkkokivi		luonnonkivi		hakattu harkkokivi
Runko	hirsi		hirsi, lauta		hirsi
Kattomuoto	satula		satula		satula
Kate	betonitiili		betonitiili		betonitiili
Vuoraus	vaaka		vaaka		vaaka
Ulkovärit	punainen, valkea		punainen, valkea		punainen, valkea
Kunto	hyvä		kohtalainen		kohtalainen
Erityispiirteet					
11. RAKENNUSHISTORIA					
Talo rakennettiin tyyppipiirustuksilla kukkulalle kallion päälle v. 1926 Alaraumon kouluksi. Samassa rakennuksessa oli myös opettajien asuntola. Siksi myös sauna on rakennettu pihalle. Sota-aikana talo oli saksalaisten hallussa. Lapland shop KY:n omistuksessa rakennukset ovat olleet n. v:sta 1980 oltuaan sitä ennen tyhjillään.					
12. LÄHIYMPÄRISTÖ					
talo sijaitsee kukkulalla muutamien lehtipuiden ympäröiminä					
13. SÄILYMISEDELLYTYKSET (uhkatekijät, kaavallinen tms. tilanne, päätökset)					
ei uhkatekijöitä					
14. LUETTELOINTIPERUSTE					
- Alaraumon entinen koulu - hyvin säilynyt pihapiiri - osa Raumon miljöötä					15. Rakennus-historiallinen ☒
					16. Historiallinen ☐
					17. Maisemallinen ☒

18. OTE PERUSKARTASTA
TAI ASEMAPIIRROS

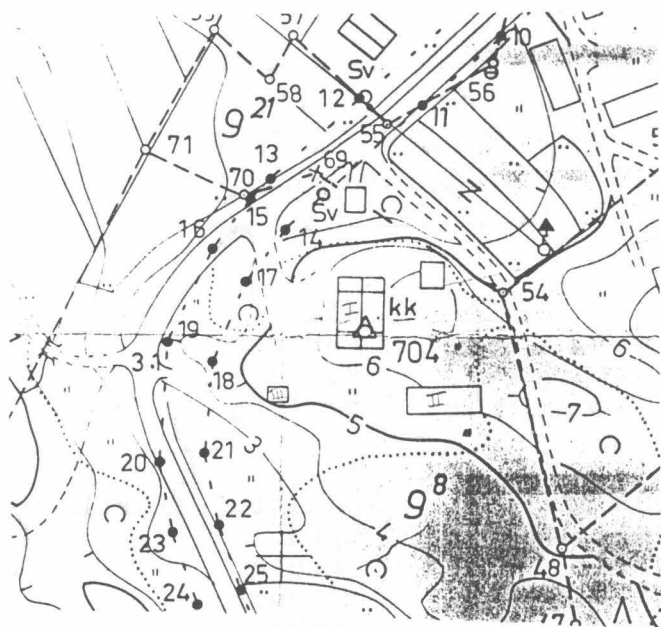


1:2000

19. POHJAPIIRROS TAI TIETOJA
SISÄTILOISTA

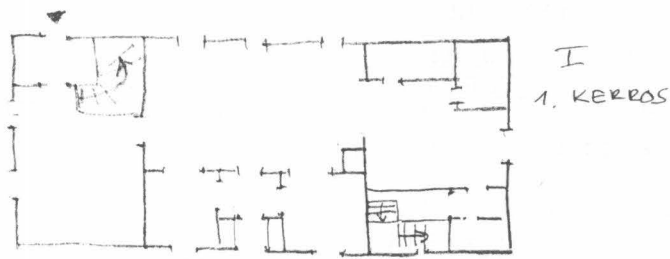

I
1. KERROS

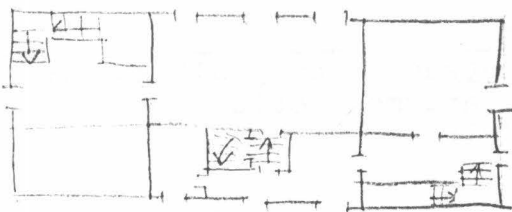

I
2. KERROS

II VAKASTOHOONEITA JA TYTTÖJEN
JA POIKIEN ULKO-OVET (EI
KÄYRÄ)



III

20. VALOKUVAT

6 / 1-15

21. LÄHTEET (kirjallisuus, piirustukset, asiakirjat)

22. LIITTEET

24. LOMAKKEEN TÄYTTÄJÄ, päiväys

23. SUULLISTA TIETOA ANTANEET

SUOMEN RAKENNUSKULTTUURIN YLEISLUETTELO				MUSEOVIRASTO	
KOHDEINVENTOINTILOMAKE					
1. Lääni	lapin			3. Kohde	
2. Kunta	TORNIO				
4. Kylä/Rekisterinumero	5. Kaup.osa/Kortteli/Talo		6. Kohdetyyppi		
Alarauma 5:1					
7. Peruskartta/Koordin.	8. Osoite		9. Omistaja ja omistajan osoite		
2541 06 x = 7305 y = 512	Markku Korvela 95440 KYLÄJOKI		VR		
10. RAKENNUKSEN KUVAUS					
Rakennus n:o	I	II	III		
Nyk. käyttö	asuinrakennus	varasto	sauna		
Alkup. käyttö	asuinrakennus	varasto	sauna		
Rak. aika	1904	1904	1904		
Suunnittelija					
Kerrosuku	1	1	1		
Perusta	hakattu harkkokivi	hakattu harkkokivi	hakattu harkkokivi		
Runko		hirsi, lauta	hirsi		
Kattomuoto	satula	satula	satula		
Kate	betonitiili	huopa	betonitiili		
Vuoraus	vaaka	vaaka	-		
Ulkovärit	punamulta, valkea	punamulta, valkea	punamulta, valkea		
Kunto	kohtalainen	kohtalainen	kohtalainen		
Erityispiirteet					
11. RAKENNUSHISTORIA					
- I on entinen vahtitupa, jossa radanvahti asui. Radanvahti oli työnjohtaja porukalle, joka piti pätkän kaidetta kunnossa ja sammutti tulipaloja höyryveturien aikaan. - vahti loppunut 1960-luvulla					
12. LÄHIYMPÄRISTÖ					
rakennukset sijaitsevat radan vieressä					
13. SÄILYMISEDELLYTYKSET (uhkatekijät, kaavallinen tms. tilanne, päätökset)					
ei uhkatekijöitä					
14. LUETTELOINTIPERUSTE					
- tyyppillinen VR:n vahtitupa - oas Alaraumon miljöötä - hyvin säilynyt pihapiiri				15. Rakennus-historiallinen ☐ 16. Historiallinen ☐ 17. Maisemallinen ☒	



KOHTEN NUMERO

KOHDE

KUNTA

18. OTE PERUSKARTASTA
TAI ASEMAPIIRROS

19. POHJAPIIRROS TAI TIETOJA
SISÄTILOISTA

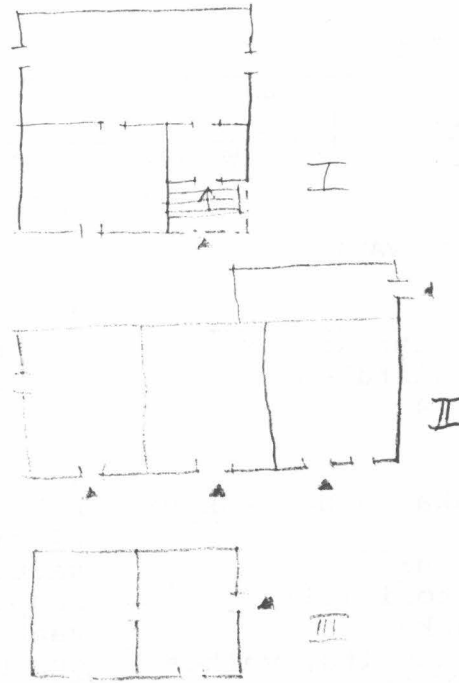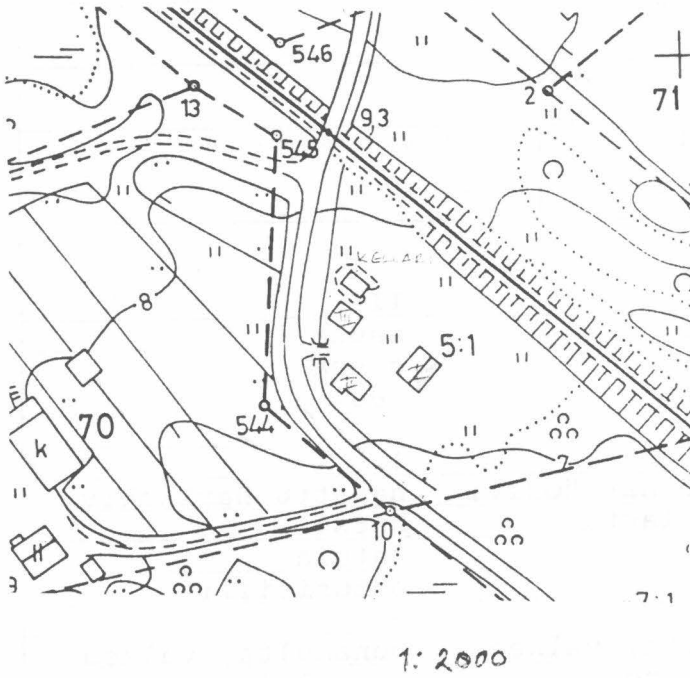

20. VALOKUVAT

4 / 32-37

21. LÄHTEET (kirjallisuus, piirustukset, asiakirjat)

piirustukset: Ratakeskus
PL 301
90101 OULU


22. LIITTEET

24. LOMAKKEEN TÄYTTÄJÄ, päiväys


23. SUULLISTA TIETOA ANTANEET

SUOMEN RAKENNUSKULTTUURIN YLEISLUETTELO				MUSEOVIRASTO	
KOHDEINVENTOINTILOMAKE					
1. Lääni		lapin		3. Kohde	
2. Kunta		TORNIO			
4. Kylä/Rekisterinumero		5. Kaup.osa/Kortteli/Talo		6. Kohdetyyppi	
Alaraumo 20:1					
7. Peruskartta/Koordin.		8. Osoite		9. Omistaja ja omistajan osoite	
2541 06 x = 7306 y = 511		Ahmasoja PL 115 95440 KYLÄJOKI		VR	
10. RAKENNUKSEN KUVAUS					
Rakennus n:o I II III					
Nyk. käyttö asuinrakennus varasto sauna					
Alkup. käyttö asuinrakennus varasto sauna					
Rak. aika 1904 1904 1950					
Suunnittelija					
Kerrosuku 1 1 1					
Perusta hakatut harkkokivet hakatut harkkokivet hakatut harkkokivet					
Runko hirsi (lyhytn.) hirsi, lauta hirsi					
Kattomuoto satula satula satula					
Kate betonitiili pelti betonitiili					
Vuoraus vaaka lomalaud. -					
Ulkovärit punamulta, valkea punamulta, valkea punamulta, valkea					
Kunto kohtalainen kohtalainen kohtalainen					
Erityispiirteet					
11. RAKENNUSHISTORIA					
Entinen sauna palanut II maailmansodan aikaan, rakennettu uudestaan. Maakellari rakennettu v. 1905 (ks. kohdeinventointilomake toisesta vahtituvasta Alaraumo 5:1, nykyinen asukas Markko Korvela)					
12. LÄHIYMPÄRISTÖ					
etelässä kylätie ja rautatie sekä lännessä Raumojoki					
13. SÄILYMISEDELLYTYKSET (uhkatekijät, kaavallinen tms. tilanne, päätökset)					
ei uhkatekijöitä					
14. LUETTELOINTIPERUSTE					
tyypillinen VR:n vahtitupa osa Alaraumon miljöötä hyvin säilynyt pihapiiri					
15. Rakennus-historiallinen ☐					
16. Historiallinen ☐					
17. Maisemallinen ☒					

18. OTE PERUSKARTASTA
TAI ASEMAPIIRROS

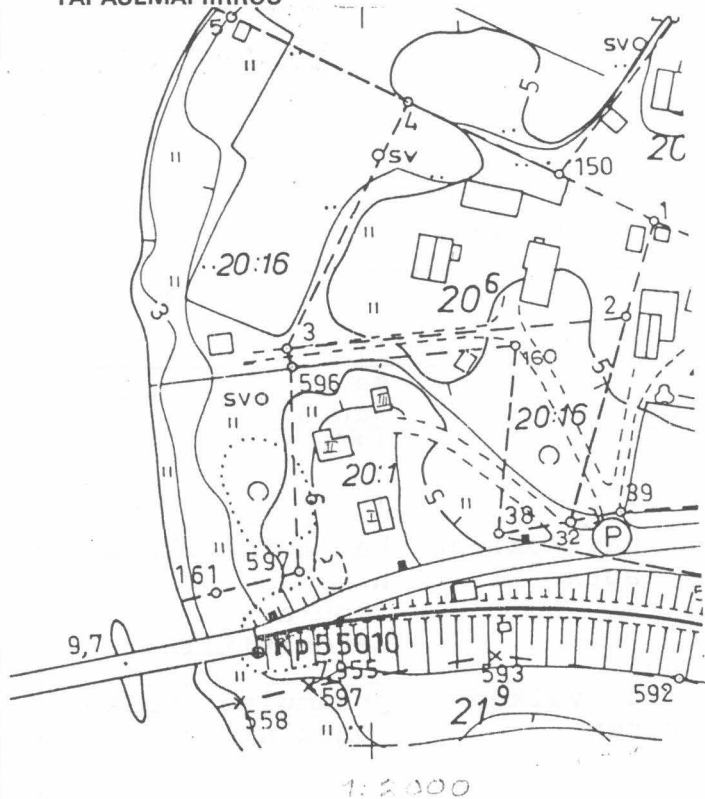

19. POHJAPIIRROS TAI TIETOJA
SISÄTILOISTA

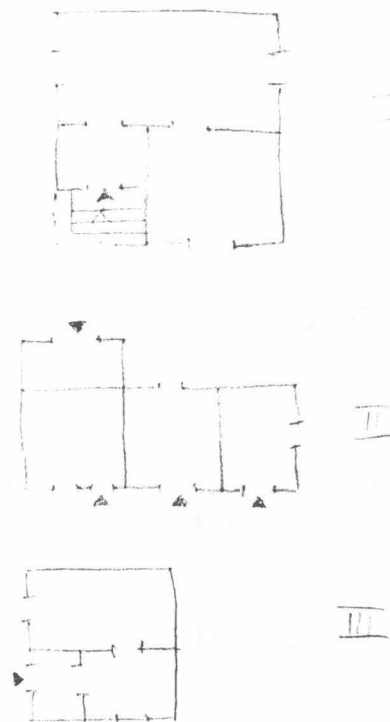

20. VALOKUVAT

1 / 1-5

21. LÄHTEET (kirjallisuus, piirustukset, asiakirjat)

piirustukset: Ratakeskus
PL 301
90101 OULU

22. LIITTEET

24. LOMAKKEEN TÄYTTÄJÄ, päiväys


TH

23. SUULLISTA TIETOA ANTANEET


SUOMEN RAKENNUSKULTTUURIN YLEISLUETTELO				MUSEOVIRASTO	
KOHDEINVENTOINTILOMAKE					
1. Lääni		lapin		3. Kohde	
2. Kunta		TORNIO		Mansikka	
4. Kylä/Rekisterinumero		5. Kaup.osa/Kortteli/Talo		6. Kohdetyyppi	
Alarauma 8:17					
7. Peruskartta/Koordina.		8. Osoite		9. Omistaja ja omistajan osoite	
2541 06 x = 7305 y = 512				Lahdenperä Matti OULU	
10. RAKENNUKSEN KUVAUS					
Rakennus n:o I II					
Nyk. käyttö varasto käyttämätön					
Alkup. käyttö puuliiteri navetta					
Rak. aika ennen 1939 ennen 1939					
Suunnittelija					
Kerrosuku 1 1					
Perusta luonnonkivi luonnonkivi					
Runko lauta lauta					
Kattomuoto satula satula					
Kate huopa huopa					
Vuoraus lomalaud. lomalaud.					
Ulkovärit punamulta, valkea punamulta, valkea					
Kunto kohtalainen kohtalainen					
Erityispiirteet					
11. RAKENNUSHISTORIA					
Ransi ja Tyyne Mansikka rakennuttaneet					
12. LÄHIYMPÄRISTÖ					
rakennukset sijaitsevat aivan kylätien varressa, eteläpuolella					
13. SÄILYMISEDELLYTYKSET (uhkatekijät, kaavallinen tms. tilanne, päätökset)					
rakennukset asumattomia					
14. LUETTELOINTIPERUSTE					
osa Raumon miljöötä					
15. Rakennus-historiallinen ☐					
16. Historiallinen ☐					
17. Maisemallinen ☒					

18. OTE PERUSKARTASTA
TAI ASEMAPIIRROS

19. POHJAPIIRROS TAI TIETOJA
SISÄTILOISTA

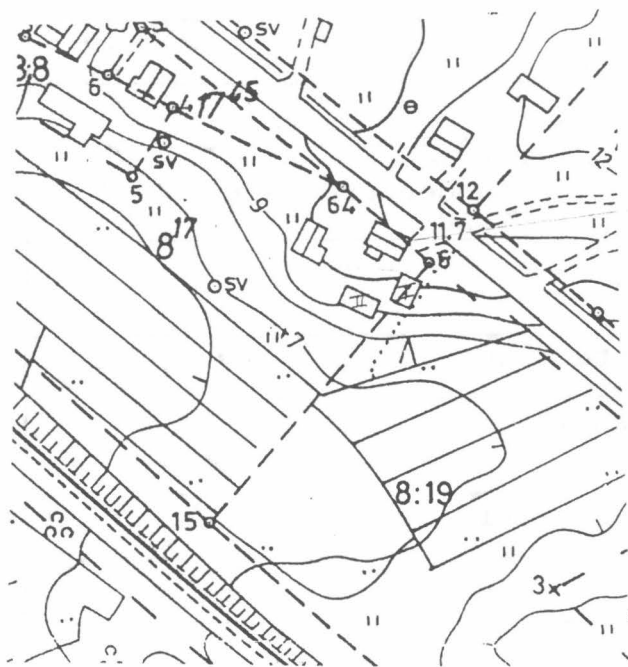

1:2000

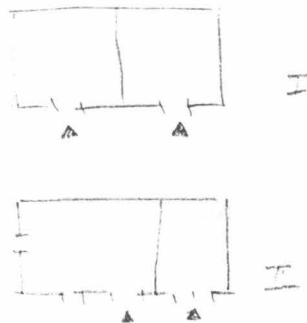

20. VALOKUVAT

5 / 28-30

21. LÄHTEET (kirjallisuus, piirustukset, asiakirjat)

22. LIITTEET


24. LOMAKKEEN TÄYTTÄJÄ, päiväys

23. SUULLISTA TIETOA ANTANEET


Johannes Kuitula

SUOMEN RAKENNUSKULTTUURIN YLEISLUETTELO				MUSEOVIRASTO	
KOHDEINVENTOINTILOMAKE					
1. Lääni		lapin		3. Kohde	
2. Kunta		TORNIO		Raumon työväentalo	
4. Kylä/Rekisterinumero		5. Kaup.osa/Kortteli/Talo		6. Kohdetyyppi	
Alaraumo 8:9					
7. Peruskartta/Koordin.		8. Osoite		9. Omistaja ja omistajan osoite	
2541 06 x = 7305 y = 512		Raumon työväentalo 5440 KYLÄJOKI		Kyläjoen työväenyhdistys	
10. RAKENNUKSEN KUVAUS					
Rakennus n:o I					
Nyk. käyttö		käyttämätön			
Alkup. käyttö		työväentalo			
Rak. aika		n. 1912 (?)			
Suunnittelija					
Kerrosuku		1			
Perusta		muurattu luonnonkivi			
Runko		lauta			
Kattomuoto		satula			
Kate		prof. pelti			
Vuoraus		vaaka			
Ulkovärit		punainen, valkea			
Kunto		huono			
Erityispiirteet					
11. RAKENNUSHISTORIA					
Taloa aloitettiin rakentamaan v. 1911 arpajaisista saaduilla varoilla. Rakennusmestarina toimi Jaakko Bärk. Vuonna 1914 taloa laajennettiin näyttämöllä. Vuonna 1924 talo korjattiin ja remontoitiin, mm. laitettiin lämmityslaitteet sekä kunnostettiin näyttämö. 1932 talo myytiin akkahuutokaupalla (6000 mk) rauhanyhdistykselle kirkoksi, jona se pysyi sota-aikaan asti, jolloin saksalaiset käyttivät sitä sikalana ja rauhan tultua nuoriso tanssipaikkana. 1944 työväenyhdistys hankki talon takaisin. Järjestettiin talkoita, ohjelmaharjoituksia, iltamia, juhlia sekä kokouksia. Toiminnan vähentyessä ja muiden tilojen tullessa yhdistyksen käyttöön talo on vähitellen jäänyt pois käytöstä. Käyttämätön se on ollut n. v:sta 1980.					
12. LÄHIYMPÄRISTÖ					
lehtimetsän keskellä kylän tien ja rautatien välissä					
13. SÄILYMISEDELLYTYKSET (uhkatekijät, kaavallinen tms. tilanne, päätökset)					
jollei taloa korjata, se hajoaa itseksensä paikalleen käyttämättömänä					
14. LUETTELOINTIPERUSTE					
tyypillinen seurantalot osa Alaraumon miljöötä				15. Rakennus-historiallinen ☒	
				16. Historiallinen ☐	
				17. Maisemallinen ☐	

18. OTE PERUSKARTASTA
TAI ASEMAPIIRROS

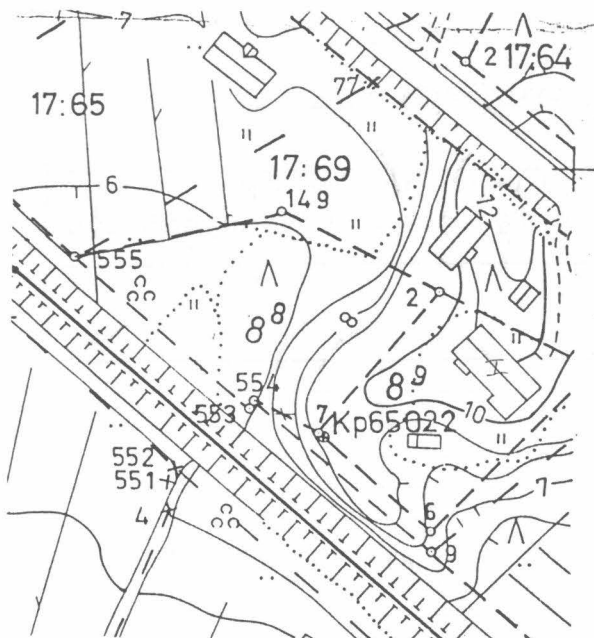

19. POHJAPIIRROS TAI TIETOJA
SISÄTILOISTA

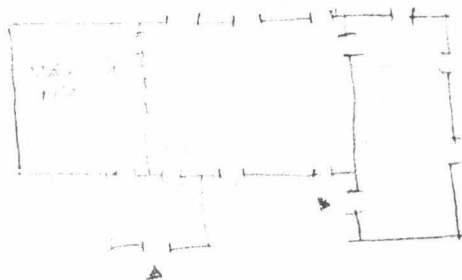

20. VALOKUVAT

5 / 21-24

21. LÄHTEET (kirjallisuus, piirustukset, asiakirjat)

22. LIITTEET liite 1=
Kaarlo Unhola:
kyläjoen työväenyhdys-
tyksen historiikki 14s.
24. LOMAKKEEN TÄYTTÄJÄ, päiväs

23. SUULLISTA TIETOA ANTANEET

Historiaa

Kyläjoen työväenyhdistysten vanhalta ja uudelta toiminta-ajalta, eli 60-vuotisesta toiminnasta järjestöjen valitsemana historiikin kokoojana on toiminut Kaarlo Unhola.

Vanhaksi toiminta-ajaksi nimitän toimintaa, joka on tapahtunut ennen toista maailmansotaa. Vanhasta työväenyhdistysten toiminnasta kerätty aineisto pohjautuu muutamien alkuaikana ja myöhemmin mukana olleiden henkilöiden muistin varaan. Mitään sen ajan asiapapereita ei ole käytettävissä, ne kun aikanaan on Suomen ohrana takavarikoinut tai muuten joutuneet hävitetyiksi. Todettakoon, että jos tämä tehtävä olisi suoritettu parivuosikymmentä taaksepäin, työ olisi ollut paljon antoisampi. Nyt on harvoja henkilöitä, jotka jotain muistavat, sillä alkuaajan toimihenkilöt ovat kuolleet ja heidän lapsensa eivät ole asioista niinkään paljon tietoisia että voisivat kertoa, ja osalta sen ajan henkilöiltä on ajan mukana muisti myös vähentynyt. Olen alkutaipaleen toiminnasta saanut haastatella Hannes ja Iita Pyynyä, Jalmari Vuotia, Eemeli Jukkolaa sekä myöhemmältä ajalta Uuno Pyynyä, Saimi Karia, Fiinu Marosta, Viljam Liitiä sekä Jenny Blomsteria, josta lausun heille kauniin kiitoksen.

On todettava se tosiasia, että Alatornion ensimmäinen työväenyhdistys on perustettu Kyläjoelle vuonna 1906 syyskuussa ja yhdistyksen nimeksi tuli Alatornion Työväenyhdistys, joka myöhemmin muutettiin Kyläjoen Työväenyhdistykseksi kun Alatorniolle perustettiin yhdistyksiä lisää kuten Vojakkalaan tietääkseni vuonna 1908. Yhdistyksen perustava kokous on pidetty Kyläjoella Pekka Mikon talossa edellä mainittuna ajankohtana. Johtokuntaan valittiin puheenjohtajaksi Heikki Meriläinen, sihteeriksi Eetu Karvala, lisäksi Aapi Savukoski, Eetu Saarela, Antton Roth, Janne Höynälä ja Pekka Mikko. Toiminta ei ole ollut kovin poliittista paikallisesti, mutta puhujat kylläkin ovat kosketelleet poliittisia asioita.

Alkutaipaleella ei ollut yhdistyksillä yleisiä sääntöjä, vaan ne piti osastojen laatia omaa toimintaa varten. Haastatellut muistelevat toiminnan alkaneen vilkkaana huolimatta siitä, että kokemusta ei ole ollut.

Toimintahuoneeksi vuokrattiin Eetu Karvalan keskentekoinen pirtti, jossa ei ollut lämmityslaitteita. Siinä toimittiin pari

vuotta. Ensimmäinen iltama on kuitenkin pidetty Anuntilla (nykyinen Maijala), jossa on mm. Hannes Pyyny lausunut runon. Siellä on esitetty näytelmä nimeltä "Hyvää päivää, kirvesvartta". Puhujana mainitaan Hilda Herrala, joka on käynyt useammastikin puhumassa. Hän oli ollut hyvä puhuja ja esiintyi useasti punainen leninki päällään.

Toiminta keskittyi ohjelmailtamien sekä tanssien ja piirileikki-iltojen pitoon. Ohjelmansuorittajina ja näytöskappaleiden sekä kuvaelmien esittäjinä mainitaan Hannes Pyyny, Väinö Hookana, Janne Hookana, Eelis Vuoti, Jenni Hookana (Kulju), Konstu Anttila ym., kuvaelmana mainitaan "Lautamiehet".

Karvalan pirtissä pidettiin erilaisia tilaisuuksia, iltamia ja tansseja. Ensimmäinen soittoväline on ollut Heikki Meriläisen käyrätorvinen gramofooni, sekä Janne Höynälä soitti huuliharppua. Sitten tulikin jo yksirivinen haitari kuvaan, jota soitti Erkki Pruikkonen. Hän soitti useita vuosia.

Mainittakoon, että ennen työväenyhdistyksen perustamista on ollut useita kokouksia Heikki Tapon asunnossa, josta ilmeisesti yhdistyksen perustaminenkin on saanut alkunsa. Eetu Karvalan pirtistä yhdistys siirtyi Heikki Tapolle Linruusiin (nyk. Partanen) sihteerinä mainitaan Antti Pruikkonen. Siellä yhdistys on pitänyt ensimmäiset arpajaiset v. 1909, sekä iltamia ja tansseja. Linruusista siirryttiin Anton Roth'in asuntoon, jossa toimittiin kolme vuotta. Siellä myös toiminta keskittyi pieniin näytelmiin ja tansseihin, joissa soitti Abbe Heikkurainen eli nuoremman polven paremmin tuntema Kirkkokarin Abbe, sekä Uuno Pyyny ja Erkki Pruikkonen ja myös Röyttästä Lempeä-niminen mies. V. 1911 pidettiin toiset arpajaiset, joiden voitolla ostettiin työväentalon rakennustarvikkeet Jaakko Bärkiltä Röyttän Liuhanlahdesta, josta ne hevoskyydillä on siirretty työväentalon tontille. Työväentalon rakennustyöt on myös aloitettu v. 1911 ja tehty talkoovoimin, mutta on myös jouduttu käyttämään palkkatyövoimaa. Työväentalon rakennusaikana rakennusmestarina on toiminut Jaakko Bärk. Niin pian kun on voitu, on talon rakennuksella alettu pitää talkootansseja, alkuaikana on pidetty Rothilla.

Mainittakoon, että alkuaajan toimitsijoiden nimistä ensimmäisen vuoden jälkeen ei ole entisten lisäksi kovin paljon tietoa. Mukana on ollut Antti Pruikkonen, Hermann Keränen rahastonhoitajana, Hannes Pyyny ym. sekä rautatien rakentajia, jotka ovat ottaneet osaa toimintaan sekä Salmisen kiviveistämöllä työskennelleet kivimiehet Konttinen ja Tuominen ovat toimineet ohjelmissa ja puhujina.

Työväentalon ollessa vesikatossa pidettiin paljon tansseja soittajien Uuno Pyynyn ja Abbe Heikkuraisen istuessa pöydällä soittamassa.

kirjasto, mutta kammelo ja Jonne Henttu.

Talon välikaton tekoon on Heikki Alatalo lainannut Rahat. Maaliskuussa 1914 on tontin kauppakirjat tehty Alarik Mansikan luona pidetyssä kokouksessa, joka on myös tontin myyjä. Kauppahinnan mainitaan olleen 400 markkaa. Myös v. 1914 taloa on laajennettu siten, että siihen on rakennettu näyttämö, jonka jälkeen näyttämötoiminta laajeni ja esitettiin isoja näytelmiä kuten Murtuneita, Murtovarkaus, Syiden kirous, Unelma karjamajalla, Taistelua ja epätoivoa, Taistelu elämästä. Kuusiluotolaiset ovat käyneet vierailulla teattereilla Veljesviha ja Älkää tuomitko. Näyttämökulissit on tehnyt ja maalannut Eelis Savukoski. Kulissia sanottiin kauniiksi. Toiminnassa ovat olleet mukana Hannes Pyyny, Eemeli Jukkola, Antti Pruikkonen, Erkki Pruikkonen, Matti Pruikkonen, Hilma Karvala, Eelis Vuoti, Jalmari Vuoti, Oskari Salmi, Alkku Iita, Lipponen Matti, Savukoski Aapi, Mikko Pekka, Mikko Aapo, Pekka Liiti, Viljam Liiti, Kalle Mikko myöh. Kari ym.

Vuoden 1918 tapahtumat sulkiivat työväentalon ovet ensi kerran, jolloin hävitys oli täydellinen. Särjettiin kulissit, esirippu, sähkölamput, katkaisijat, jopa oven rivatkin.

Vuosien 1920-1921 vaiheilla toiminta elpyi ja osa entisiä jäseniä tuli mukaan ja myös uusia. Työväntaloa lähtivät suojeluskunnalta hankkimaan takaisin Alarik Kuure ja Olli Siikanen ja talo saatiinkin, mutta työväenpuolueessa tuli repeämä, joka vaikutti Kyläjoelle asti siten, että osa vanhoista toimihenkilöistä jäi pois. Toimintaan osallistuneista mainitaan Erkki Pruikkonen, joka hoiti rahastoa oikein kirjanpidollisesti usean vuoden ajan. Uuno Pyyny on myös ollut rahastonhoitajana, lisäksi Hulda Rötönen nyk. Kettunen, Jenni Alkku nyk. Blomster, Nanni Kukko nyk. Aarni, Iita Pörhö, Elisi ja Oskari Tähti, Ilmari Marttala, Pekka Marttala, Heikki Rajala, Lyyli ja Pekka Mikko sittemmin Unhola, Iivari Kalle, Erkki Mikko myöhemmin Kari.

Koska talo oli tarkoin ryöstetty, oli vain yksi lamppu keskikatossa, jonka alla laskettiin tanssien tulot. Soittajina ovat olleet Erkki Pruikkonen jo silloin 5-rivisellä ja Uuno Pyyny.

Vuoden 1923 seuduilla oli toiminta lamassa, mutta alkoi v. 1924 virkistyä ja taloa korjattiin, jolloin laitettiin lämmityslaitteet sekä kunnostettiin näyttämö, jolloin myös alkoi teatteritoimintakin. Ravintolan ja pukimon pito yleensä on ollut talkootyönä. Ravintolan pitäjinä ovat olleet Maija Savukoski, Elisi Tähti, Jenni Alkku, Blomster, Iida Pyyny ja Jonne Henttu.

V. 1924 perustettiin Kyläjoen työväen näyttämö, jonka puheenjohtajana oli Yrjö Ahvenjärvi ja kuului myös Fiinu Ylivallo. Iltama-

lupia on hankkinut Pekka Mikko, joka on ollut postinkantajana ja sai silloiselta nimismieheltä luvat parhaiten. Nimismies oli Mölläri ja aika kiivas mies.

Järjestysmiehinä toimivat Matti ja Stefan Pruikkonen, Sakari Koivunen, Yrjö Ahvenjärvi, Pekka Unhola ym. Teatteritoiminta elpyi. Näyteltiin omalla talolla ja käytiin vierailulla mm. Arpelassa ja Kaakamossa hevosityödeillä. Näihin aikoihin huolehtivat soitosta Uuno Pyyny ja Onni ja Frans Korkala. Toiminta jatkui ja nuorisoa tuli mukaan Saimi Kari, Reino Unhola, Jukka Rajala, Aarne ja Elma Marttala - nämä kolme siirtyivät myöhemmin Venäjälle - Korkalan sisarukset ym.

Vuonna 1927 perustettiin Kyläjoen Työväen paikallisjärjestö, jonka puheenjohtajana toimi Kalle Kari.

Vuoden 1929 Äitienpäiviltä on säilynyt kuviakin, joissa on paljon kansaa, toinen kuva, jossa on silloisia toimitsijoita sekä pari muuta kuvaa. Äitienpäiväjuhlassa kiinnitti äideille kukat rintaan Elma Marttala ja Aino Korkala nyk. Korpi. Saimi Kari toivotti äidit tervetulleiksi. Puhujan nimeä ei kukaan muista.

Tällä toimintakaudella mainitaan iltamissa käyneen puhujina mm. Kalle Kankaanranta ja Eino Lindholm. Toiminta alkoi olla jo vaikeata ja iltamia pidettiin milloin milläkin nimellä, sillä onhan aikanaan toiminut Sosdem. Nuorisoliitto, Sosialistinen Nuorisoliitto, jonka puheenjohtajana on ollut Hilda Saari.

Vuoden 1929 marraskuun 16 p:nä ne, jotka osallistuivat nälkäläkköön mm. Kuusiluodossa, joutuivat pois työstä ja tulivat toimintaan. Silloin harjoiteltiin näytelmä "Korpivirroilla", jolle ei saatu näytöslupaa.

V. 1930 perustettiin, vai liekö nimeä muutettu, Raumon Työväenyhdistys.

Ohjelman suorittajilla on ollut vähin kiistaa esitettävästä ohjelmasta sekä esityspuvuista.

Vuonna 1932 talo myytiin pakkohuutokaupalla, vaikka talon velat olivat aivan mitättömät. Talon hinnaksi tuli 6000 markkaa, ja sen huusi Rauhanyhdistys kirkoksi, jota virkaa se hoiti sota-aikaan asti, jolloin saksalaiset käyttivät sitä sikalana ja rauhan tultua nuoriso nurkkatanssipaikkana.

Tuolloin, v. 1932 kun talon myi silloinen nimismies kruununvouti Forstadius Helmeri Närhilän avustuksella sekä takavarikoivat kaiken irtaimen omaisuuden, jota oli eri perheissä mm. meillä Unholassa merimiesarkku täynnä yhdistysten papereita ja käsitöitä, hyötyi näistä myynneistä tuskin kukaan muu kuin kruununvouti, koska mitään papereita ei ole jälkeempäin löytynyt, ei talon kauppakirjoja eikä lueteloa omaisuudesta.

Vuoden 1944 lopulla kun Suomen sotaintoinen porvaristo kärsi murskaavan tappion toisen maailmansodan pyörteissä, tuli Suomen vasemmistolaiselle työväenliikkeelle mahdollisuus aloittaa julkinen toiminta, jota ennen sotaa jouduttiin käymään maanalaisena, koska mm. Suomen Kommunistisen Puolueen toiminta oli ollut salaista aivan perustamisesta lähtien. Nyt avautuivat vankilain portit tuhansille nälkään nääntymäisillään oleville poliittisille vangeille. He pääsivät tekemään vapaampaa Suomea, vapaampaa isänmaata.

Koska rauhansopimus vapautti kommunistisen puolueen maanalaisesta toiminnasta julkiseksi, ryhdyttiin heti luomaan puolueen organisatiota koko maahan. Tässä työssä olivat innolla mukana vankilasta vapautuneet toverit kuin myös vapaana olleet, sekä nuoret, jotka kykenivät ajattelemaan työväestön parasta. Niinpä jouduttiin toteamaan se seikka, että on hyvin paljon henkilöitä, jotka hyväksyvät vasemmistolaisen työväenliikkeen mutta eivät tule mukaan kommunistipuolueen riveihin. Heitä varten oli perustettava sellainen joukkojärjestö, jonka kautta he voivat kantaa kortensa yhteiseen kekkoon. Siksi perustettiin Suomen Kansan Demokraattinen Liitto eli SKDL, joka kokoaa kaikki vasemmistolaiset yhteen ja johon pääsee jäseneksi niin yksityinen kuin järjestökin. Vielä piti huolehtia myös naisten, nuorten ja lasten osuus. Näille perustettiin omat joukkojärjestöt nim. Suomen Naisten Demokraattinen Liitto, Suomen Demokraattinen Nuorisoliitto sekä Demokratian Pioneerien Liitto.

Kyläjoen ja Raumon alueelle tulikin sitten tarve perustaa järjestöt, jotka hoitavat työläisten ja pienviljelijöiden asioita myös kunnallisissa ja valtiollisissa asioissa, jonka siihen asti oli tehnyt miltei poikkeuksetta maalaisliittolais-porvarillinen suunta. Ehti kuitenkin vuosiluku pyörähtää v:ksi 1945 ja siitäkin neljä kuukautta, ennen kuin järjestöjä alkoi syntyä Kyläjoen ja Raumon alueelle.

Huhtikuun 1 päivänä oli kokoontunut innokasta ja järjestötoimintaa kaipaavaa väkeä Yrjö Karin asuntoon Yliraumolle, jossa tilaisuudessa perustettiin Suomen Kansan Demokraattisen Liiton Raumon yhdistys. Tässä kokouksessa oli saapuvilla Rauni ja Vilho Lahti, Valde Lahti, Helli ja Erkki Kari, Eila, Eino ja Yrjö Kari, Eero Kari, Taimi ja Viljam Liiti, Elsa ja Kalle Pääkkilä, Eila Marttala, Lyyli Unhola, Josefiina Viuhkola, Ilmari Tähti, Onni ja Frans Korkala, Valde Huhta, Johannes Huhta, Olavi Herajärvi, Matti Korpi, Aili ja Antti Kari, Tauno Ahvenjärvi ja Pekka Liiti.

Yhdistys perustettiin edellä mainitulla nimellä. Nyt tuli valittavaksi yhdistyksen puheenjohtaja. Valituksi tuli Antti Kari, sekä toimikuntaan Frans Korkala, Matti Korpi, Kalle Päckilä, Iyyli Unhola, Rauni Lahti ja Erkki Kari, varalle Vilho Lahti, Tauno Ahvenjärvi ja Josefiina Viuhkola. Kokouksessa hyväksyttiin jäsenmaksun suuruudeksi miehille 5 mk ja naisille 3 mk. Valittiin eri toimikuntia ja jaostoja. Toimikunta valitsi sihteeriksi Rauni Lahden ja rahastonhoitajaksi Frans Korkalan. Koska uudella yhdistyksellä ei ollut varoja ja toiminta piti saada alkuun, otettiin Frans Korkalalta 1.000 mk lainaksi, että välttämättömät menot saadaan suoritettua. Seuraavissa kokouksissa hyväksyttiin uusia jäseniä useita aina kerralla.

Kalle Keränen lahjoitti yhdistykselle tekemänsä puheenjohtajan nuijan, jolla on myöhemmin lyöty asiallisia ja hyviä päätöksiä, mutta on tietysti lyöty sellaisiakin, jotka näin jälestä ajatellen eivät olisi olleet niin tarpeellisiakaan.

Koska toiminta oli aluksi hyvin vilkasta, perustettiin nuorille oma jaosto, jotta he saisivat harrastaa nuorille sopivaa toimintaa ja ennen kaikkea ohjelman harrastusta.

Koska opettaja Otto Mäkimartti oli perustanut Raumon laulukoron, päätettiin ottaa selkoa minkälainen sen toiminta on, että voitaisiinko siihen yhtyä. Kai siihen ei voitu, koska ei ilmene, että kuoron toimintaan olisi osallistuttu. Eikä kuoro pitkäikäinen ollutkaan.

Jo saman kuukauden aikana kun yhdistys oli perustettu, päätettiin hankkia lippu, koska oli tulossa vuosikymmeniin ensimmäinen vapaa vappu, jolloin saadaan järjestää kulkue ja kantaa lippuja sekä tunnuksia.

21.4.45 tehtiin niin historiallinen päätös, että ryhdytään kokoamaan ainehistoa entisen työvänyhdistyksen historiasta. Valittavasti se jäi vain päätökseksi. Jos se silloin olisi toteutettu, olisi historiikki ollut laaja ja asiallinen, jota se nyt ei ole.

Alatorniolle perustettiin SKDI:n kunnallisjärjestö, jota SKDI:n Raumon yhdistys oli myös osaltaan perustamassa sekä järjestämässä juhannusjuhlia.

Sota-aikana asiamme puolesta surmansa saaneen tov. Jukka Kumpu^tmäen hautaustilaisuuteen osallistuttiin 27.5.45 sekä laskettiin seppele haudalle.

Sodan jälkeisiin ensimmäisiin kunnallisvaaleihin osallistu-

misesta keskusteltiin ja myös yhteistyöstä ko. vaaleissa sosdem. puolueen ja vieläpä maalaisliiton kanssa.

Kuten alussa tuli jo todettua Kommunistipuolue pääsi toimi-
maan sodan seurauksena, julkisena puolueena. Paikkakunnallemme pe-
rustettiin Kommunistisen puolueen Kyläjoen osasto 3 päivänä kesä-
kuuta 1945. Tämäkin osasto perustettiin Yrjö Karin talossa Ylirau-
molla. Osaston puheenjohtajaksi valittiin Frans Korkala, sihteeri-
ksi Ilmari Marttala ja rahastonhoitajaksi Antti Kari sekä toimikun-
taan Antti Kari, Aug. Marttala, Matti Korpi, Aapo Mikko, Kalle Päk-
kilä, Erkki Kari, Yrjö Kari ja Rauha Lahti. Perustavassa kokoukses-
sa liittyi puolueen jäseniksi edellä mainittujen lisäksi Sakari
Koivunen, Valde Lahti, Edvard Malmström, Kaarlo Unhola, Onni Korka-
la, Eila Kari, Eenok Kurttio, Antti Kamula, Aino Korpi, Eila Mart-
tala, Eino Kari, Elli Kari, Kalle Rauhala, Vilho Lahti, Rauni Lahti.
Osaston toiminta kuten SKDL:nkin kehittyi vilkkaaksi alkuaajan toi-
minnaksi. Ja koska ei ollut kokoontumishuoneita, päätettiin kysellä
suojeluskunnalta jäänyttä Kokkokankaan ampumamajaa kokoushuoneeksi,
mutta todennäköisesti sitä ei saatu, koska siellä ei ole kokouksia
pidetty. Sitten täytyikin vuokrata muualta huone käyttöön ja vuok-
rattiin Matti Korvelta Kiviniemestä.

Nyt, kun paikkakunnalla toimi kaksi eri järjestöä, toinen
täysin poliittinen, toinen joukkojärjestö, tuli toiminta ja asiat
sovittaa yhteisesti päätettäväksi ja toteutettavaksi. Syy tähän
yhteistyöhön oli samojen henkilöiden molemmissa järjestöissä toimi-
minen.

Tuli se aika, että täytyi valita edustaja ensimmäiseen julki-
seen SKP:n puoluekokoukseen, - silloinhan osastot voivat sen valita
ilman järjestöäänestystä - johon osasto valitsi ja kustansi Ilmari
Marttalan.

Kunnallisvaalit pidettiin vuoden 1945 syksyllä. Näitä vaaleja
varten asetettiin ehdokkaiksi Ilmari Marttala, Tauno Ahvenjärvi,
Frans Korkala. Valtuustoon tuli valittua Raumo-Kyläjoen-alueelta
Tauno Ahvenjärvi ja Ilmari Marttala.

On mainittava, että SKDL:n nuorisosaaston toiminta, jota kes-
ti 22.4.1945 alkaen vuoden loppuun, oli vilkasta ja toimintaan otti
osaa myös vanhempi väki. Nuoret järjestivät kerran viikossa ohjel-
mallisia tilaisuuksia sekä retkiä, joissa oli väkeä runsaasti ja an-
toivat ohjelmaa vaalitulaisuuksiin ym.

Osastojen toiminta oli vilkasta kuluneella vuodella ja jäseniä liittyi varsinkin SKDL:n aivan tulvimalla, jos tuollaista sanaa käyttäisi. Asioita käsiteltiin paljon - varsinkin vaaliasioita - sillä olihan kunnallisvaalit käytävä ja näitä varten piti olla varoja. Niitä kerättiin listoilla kerjäten, iltamia ja juhlia pitäen. Vuoden aikana oli kovasti esillä sotasyllisyyskysymys. Asiasta keskusteltiin ja lähetettiin julkilausumia. Kosketeltiin myös rauhan kysymystä, tehtiin retki kunnalliskodille ja keskusteltiin vaaliasioista.

Vuoden 1946 SKP:n osaston johtoon valittiin entiset, eli Frans Korkala puheenjohtajaksi, Ilmari Marttala sihteeriksi ja Yrjö Kari taloudenhoitajaksi. Edellisen vuoden hyvästä toiminnasta huolimatta ilmeni puutteita, joita koetettiin parantaa ja perustettiin eri toimikuntia kuten huvitoimikunta, kirjallisuus- ja valistusjaosto, naisjaosto sekä kaaderisihteerin tehtävä, joka ohjaa ja valvoo toimintaa. Tähän nimettiin Ilmari Marttala, jolla oli entistä kokemusta vanhalta ajalta.

SKDL:n puheenjohtajaksi valittiin yrjö Kari, sihteeriksi Josefiina Viuhkola ja taloudenhoitajaksi Frans Korkala.

Tammikuun 6 päivänä muuttui SKDL:n nuorisajaoston toiminta sikäli, että jaoston nuoret kokoontuivat Yrjö Karin asuntoon ja perustivat Rauman Demokraattiset Nuoret. Puheenjohtajaksi valittiin Eero Kari, sihteeriksi Eila Kari ja rahastonhoitajaksi. Vaikeuksia tuotti aluksi se, että nuoret olivat vielä niin nuoria, ettei toimikuntaan tahtonut löytyä täysi-ikäisiä, joiden rekisterin vuoksi piti olla 21 vuotta täyttäneitä. Uusi osasto sai myös perintönä entisen jaoston varat, joten alku oli valoisampi kuin toisten järjestöjen varojen puolesta. Olihan myös nuorta intoa, joten toiminnasta tuli sen mukaista.

SKDL:n liittokokoukseen lähti Tauno Ahvenjärvi, jolla oli kokouksesta myös paljon kerrottavaa.

Koska osastoilla oli toimintahuoneistoista puutetta - huolimatta Matti Korvelta vuokratusta huoneesta, ja jonka omistaja lähiaikoina tarvitsi omaan käyttöön - ostettiin pieni parakki, joka siirrettiin Yliraumolle Matti Korven luovuttamalle maalle Kiviniemeen. Parakki olikin ahkerassa käytössä, ja siinä pidettiin iltamia, kokouksia ym. toimintaa.

Syntyi ajatus, että Kyläjoen työväentalo pitäisi saada entiseen

tarkoitukseensa työväentaloksi. Olihan mahdollisuus se saadakin, koska hallitus oli järjestöillemme myönteinen. 17.3.46 tehtiin päätös talon hankkimiseksi työväentaloksi. Valittiin toimikunta, johon valituksi tulivat Matti Korpi, Antti Kari ja Ilmari Marttala.

Työväentalon toimitaloksi saamisen puolesta lähetettiin Yrjö Kari käymään lääninhallituksessa, ja on todettava, että suurimman paperisodan asiasta kävi juuri Yrjö Kari.

Taloa pyydettiin silloisilta omistajilta vuokralle, mutta ei saatu vaikka pastori Marttisen käsitys oli, että sitä ei voida käyttää kirkkona ellei vihitä uudestaan, joten se voitaisiin antaa koska se heiltä menee kuitenkin.

Koska Tornioon alkoi myös syntyä järjestöjä, siirtyi Raumon järjestöistä lukuisia jäseniä Tornioon koska he olivat lähellä sitä.

Tuli v. 1947. Järjestöt valitsivat toimitsijansa; SKDL:n puheenjohtajaksi Matti Korpi, sihteeriksi Lyyli Unhola, taloudenhoitajaksi Antti Kari, SKP:n edelleen puheenjohtajaksi Frans Korhola, sihteeriksi Ilmari Marttala ja taloudenhoitajaksi Aino Korpi. Demokraattiset Nuoret valitsivat puheenjohtajaksi Kaarlo Unholan, sihteeriksi Eila Karin ja taloudenhoitajaksi Anja Liitin.

Vuoden alussa kohtasi järjestötoimintaa suru, joka vaikutti osaltaan toimintaan varsinkin puolueosastoissa. Järjestöt menettivät kuoleman kautta aktiivisen toimitsijan Edvard Malmströmin. Hänen haudalleen laskettiin osaston seppelä, ja jäsenet suorittivat laulutervehdyksen haudalla.

Järjestöjen kenties parhaita tietoja, joita käsiteltiin 7.4.47, oli, että Kyläjoen työväentalo saatiin siihen tarkoitukseen, johon se alunperin tehtiin - siis työläisten käyttöön - työväentaloksi. Talolla pidettiin ensimmäisenä yleisenä tilaisuutena vappujuhla. Talon avajaiset pidettiin helatorstaina 18.5.1947. Tästä tilaisuudesta tuli arvokas. Juhlaan kutsuttiin entisiä jäseniä ja rakentajia sekä henkilöitä, jotka olivat olleet aikaisemmin mukana. Mutta kävi kuten niin usein, että paljon jäi kutsumatta sellaisia, jotka ovat olleet vanhan toiminnan aikana aktiivisesti mukana - jopa talon rakentamisessakin, kuten Hannes Pyyny ym.

Täytyi suorittaa talon korjaus, johon kuului myös sähkötyöt sekä jonkinlainen näyttämö, pukimo ym. Talon entinen irtaimisto kuten kullit, penkit, pöydät sekä tonttia koskevat asiapaperit oli hukattu, joten kaikki oli aloitettava aivan alusta.

Talon tultua korjattua ja avauduttua tuli mahdolliseksi aloittaa tanssien pito ja niitä pidettiin tiheästi. Nuorisoseuran kanssa olisi pitänyt päästä sopimukseen, jolloin yhteistyö olisi ollut kitkatonta, mutta siihen ei ole kummaltakaan puolen pyritty. Toiminta oli vilkasta etenkin nuorisolla, joka sai ohjelmista kunniakirjoja. Talon suojissa oli nyt jo toiminta saanut paljon laajemmat mittasuhteet kuin ennen. Oli talkoita, ohjelmaharjoituksia, iltamia, juhlia, retkiä ym.

V. 1948 toimitsijoiksi valittiin SKPn Kyläjoen osastoon puheenjohtajaksi Yrjö Kari, sihteeriksi Frans Korkala, taloudenhoitajaksi Aino Korpi. SKDL:n Raumon yhdistykseen valittiin puheenjohtajaksi Tauno Ahvenjärvi, sihteeriksi Pentti Rantajärvi ja taloudenhoitajaksi Erkki Kari, Demokraattiset Nuoret.

SKPn osasto hankki kirjaston, josta jäsenistö voi lainata teoksia. Kirjasto oli ahkerassa käytössä. Kaapin teki ja lahjoitti Urho Kurttila.

Nuoriso-osaston vilkkaan toiminnan puitteissa vuosi kului. Toisten järjestöjen toiminta näyttää keskittyneen etupäässä kokousten pitoon, joskin muutamia tanssitilaisuuksia järjestettiin. Tanssien pitokin loppupuolella laimeni, jonka aiheutti se, että talolle ostettiin soittovälineet eli levysoitin. Koska tanssiva nuoriso ei hyväksynyt toimenpidettä vaan vaati orkesterimusiikkia ja kun sitä ei annettu, tanssiväki karkasi muualle. Vielä on mainittava, että urheiluseura Raumon Rivakkakin yritti toimia jonkin verran. Sen puheenjohtajana oli Kaarlo Unhola, sihteerinä Heikki Roth ja rahastonhoitajana Matti Pyyny. Rivakka osti painimatot, järjesti tansseja ja yhdet painikilpailut, myi matot ja nukkui ikiuneen.

Vuoden 1949 toiminta alkoi jo jonkin verran laimeammissa merkeissä. Vuosikokoukset pidettiin. SKPn puheenjohtajaksi valittiin edelleen Yrjö Kari, sihteeriksi Frans Korkala ja taloudenhoitajaksi Aino Korpi, eli entiset toimitsijat. SKDL:n puheenjohtajaksi Aapo Mikko, sihteeriksi Pentti Rantajärvi ja taloudenhoitajaksi Erkki Kari.

Vuoden aikana syntyi kovia lakkoliikkeitä varsinkin Kemissä. Lakkolaisia avustettiin rahallisesti keräämällä varoja. Käsiteltiin rikkuruusasiaa, koska osastojen jäseniä oli mennyt rikkureiksi lakon aikana. Lautiosaaressa surmansa saaneiden Anni Kontiokankaan ja Feliks Pietilän hautaukseen osallistuttiin ja laskettiin yhteinen seppäle. Aapi Savukosken kuva oli tarkoitus hankkia työväentalon seinälle, mutta hänen kuvaansa ei saatu mistään.

Toiminta on näyttänyt hiljenemisen merkkejä. Syitä on tietysti

monia, joita koetan lopussa valottaa omalta näkemykseltäni. Kuluneena vuonna pidettiin työväenliikkeen 50-v.juhla.

Vuoden 1950 vuosikokouksissa valittiin SKPn puheenjohtajaksi Eero Kari, sihteeriksi Frans Korkala ja taloudenhoitajaksi Aino Korpi, SKDLn puheenjohtajaksi Aapi Mikko, sihteeriksi Pentti Rantajarvi ja taloudenhoitajaksi Erkki Kari. Raumon Dem. Nuoret

Kunnallisvaalien ehdokkaiksi asetettiin 7 henkilöä, nim. Ilmari Marttala, Heikki Reinikainen, Fiinu Maronen, Eero Kari, Rauha Lahti, Antti Kari, Kaarlo Unhola. Puolueosasto joutui muuttamaan sihteerinä, koska entinen sairastui vakavasti. Sihteeriksi tuli Kaarlo Unhola.

Pekka Ponkala lahjoitti 1 ha:n maa-alueen Ukseista.

Kemin lakkolaisia avustettiin rahallisesti. Koska alkoi ilmetä työttömyyttä laajemmassa mitassa, käsiteltiin sitä kokouksissa ja pidettiin työttömäin kokouksia sekä pyrittiin muutenkin ohjaamaan työttömäin toimintaa.

V. 1951. SKPn puheenjohtajaksi valittiin Eero Kari, sihteeriksi Kaarlo Unhola ja taloudenhoitajaksi Aino Korpi, SKDLn puheenjohtajaksi Antti Kari, taloudenhoitajaksi edelleen Erkki Kari. Dem. Nuoret

Toiminta oli laimennut niin paljon, että SKDLn yhdistys piti kuluvana vuonna yhden yleisen kokouksen. Toimikunta kokoontui useammin. SKPn toiminta oli kohtalaisen vilkasta kun ottaa huomioon, että se on järjestöjemme johtava puolue. Demokraattiset Nuoret toimivat säännöllisesti, mutta siinäkin alkoi näkyä toimintavoimien puutetta.

V. 1952. SKPn puheenjohtajaksi valittiin edelleen Eero Kari, sihteeriksi Kaarlo Unhola sekä taloudenhoitajaksi Valde Lahti, SKDLn puheenjohtajaksi Kaarlo Unhola, sihteeriksi Jenny Blomster ja taloudenhoitajaksi Erkki Kari.

Kuluvana vuonna toiminta vilkastui jonkin verran, vain nuorisosaston toiminta väheni. Kokouksissa käsiteltiin muiden asioiden ohella myös jäsenistön kurinpitokysymyksiä, ja SKP:stä oli eräs jäsen kahden varoituksen jälkeen erotettava.

Toveri Aapi Mikon kuoleman johdosta osastot laittoivat seppeleen, joka laskettiin ja jäsenistö suoritti laulutervehdyksen haudalla.

V. 1953. SKPn puheenjohtajaksi valittiin Eero Kari, sihteeriksi Matti Alkku ja taloudenhoitajaksi Valde Lahti, SKDL:n puheenjohtajaksi Heikki Reinikainen, sihteeriksi Jenni Blomster ja taloudenhoitajaksi Rauha Lahti.

Työväentalon tonttiasiaa hoitamaan määrättiin Kaarlo Unhola ja Heikki Reinikainen. Paperit laitettiin kuntoon kaupanvahvistajan luona, jossa oli paikalla rouva T. Mansikka, Frans Mansikka ja Kaarlo Unhola. Työväentalon tontin antoi lahjana SKDIn yhdistykselle Frans Mansikka, koska hän totesi, että hänen isänsä on aikanaan tontin myynyt, mutta paperit ovat joutuneet hukkaan. Tontin erotuksen hoiti Rauha Lahti järjestöjen puolesta.

SKDIn naisjaosto on toiminut usean vuoden ajan aktiivisesti pitäen ompeluiltoja ja hankkinut jäsenten käyttöön mankelin.

V. 1954. SKPn puheenjohtajaksi valittiin Eero Kari, sihteeriksi Matti Alkku sekä taloudenhoitajaksi Valde Lahti, SKDIn puheenjohtajaksi Kaarlo Unhola, sihteeriksi Rauha Lahti ja taloudenhoitajaksi Vilho Lahti.

Jäsenistö osallistui Kemin työväentalon rakentamiseen käyden talkoissa ja lahjoittaen rahaa.

V. 1955. SKPn puheenjohtajaksi edelleen Eero Kari, sihteeriksi Matti Alkku ja taloudenhoitajaksi Vilho Huuki. SKDI on kuluneen vuoden toiminut ilman puheenjohtajaa, sihteerinä Rauha Lahti eikä ilmene kuka olisi hoitanut talouttakaan. Kuitenkin SKDIn Raumon yhdistyksen toimesta perustettiin SKDIn Laivaniemen yhdistys.

SKDIn ja SKPn toiminnan kymmenvuotistaival kului hiljaisen toiminnan merkeissä. Ainoastaan SKPn osaston toiminta oli näkyvämpää.

V. 1956. SKPn puheenjohtajana toimi Matti Korpi, sihteerinä Mauri Unhola ja taloudenhoitajana Eero Kari, SKDIn puheenjohtajana Viljam Liiti, sihteerinä Jenny Blomster, taloudenhoitajana Vilho Lahti. Toiminta on ollut vähäistä.

V. 1957-1960 SKPn toiminta oli aivan olematonta. Pöytäkirjojen mukaan ei ole ollut toimintaa ollenkaan.

SKDIn puheenjohtajana toiminut Mauri Unhola, sihteerinä Jenny Blomster ja rahastonhoitajana Eero Kari.

V. 1958. SKDIn toimintaa ilmeisesti pohtivat samat henkilöt, koska vuosikokousta ei ollut pidetty. Toimikunta on toiminut jonkin verran ja juoksevat asiat hoidettu.

Näitten lamassa olevien toimintavuosien aikana ovat kuolleet toverit Kalle Päckilä, Erkki Kari, Antti Kari, Yrjö Kari, joille on järjestöjen puolesta hankittu seppeleet.

V. 1959. SKDIn puheenjohtajana toiminut Mauri Unhola, sihteerinä Viljam Liiti ja taloudenhoitajana Eero Kari. Vuoden aikana nimettiin ehdokkaat kunnallisvaaleja varten.

V. 1960 SKPn osasto heräsi jälleen toimintaan. Puheenjohtajana toimi Matti Korpi, sihteerinä Kaarlo Unhola ja taloudenhoitajana Eero Kari. Toimintaa oli jonkin verran, ei kylläkään kovin vilkasta. Vuoden aikana käytiin kunnallisvaalit ja alueeltamme tuli valittua valtuustoon Eero Kari.

Parin vuoden aikana pidettiin työväentalolla hyvin tiheään tansseja, joilla oli tuottavuuttakin tehtiinhän työväentalolla iso remontti. Uusittiin ikkunat, laitettiin peltikatto, öljykamina ym.

SKDIn toiminta lamaanui v. 1959-1964 väliseksi ajaksi.

V. 1961. SKPn puheenjohtajana Matti Korpi, sihteerinä Kaarlo Unhola ja taloudenhoitajana Eero Kari. Toiminta jäi kokousten puolesta pariin. Osastoa kohtasi jälleen suru. Menetimme vanhan järjestöväeteraanin Ilmari Marttalan kuoleman kautta, joka kohtasi aivan äkkiä. Osasto päätti hankkia seppeleen, mutta kun vainaja haudattiin hiljaisuudessa, tyytyi osasto muistamaan vainajaa adressilla.

V. 1962 SKPn puheenjohtajaksi valittiin Eero Kari, sihteeriksi Kaarlo Unhola ja taloudenhoitajaksi Valde Lahti.

Jäsenasiat päätettiin saattaa kuntoon ja myönnettiin Elli Karille vapaajäsenoikeus. Työttömyyskysymykset olivat useasti pohdittavina. Toiminta vilkastui jonkin verran ja alkoi näkyä jälleen uloskin päin.

V. 1963 SKPn puheenjohtajan tehtäviä hoiti Eero Kari, sihteerin Kaarlo Unhola ja rahastonhoitajan Pentti Kasala.

V. 1964 toimintaan tulee jälleen mukaan myös SKDL, jonka johtoon tulee aivan uudet henkilöt; puheenjohtajaksi Pentti Kasala, sihteeriksi Viljam Liiti ja rahastonhoitajaksi Asko Helakari.

SKPn puheenjohtajaksi valittiin Senja Tauriainen, sihteeriksi Asko Helakari ja rahastonhoitajaksi Pentti Kasala. Vuoden aikana käytiin kunnallisvaalit. Valtuustoon tuli valituksi Kaarlo Unhola.

Kyläjoen työväentalolle oli murtauduttu särkemällä ovia. Asia-ssa annettiin armon käydä oikeudesta, eikä viety asiaa lakitupaan.

V. 1965 SKPn puheenjohtajaksi valittiin Senja Tauriainen, sihteeriksi Asko Helakari ja rahastonhoitajaksi Pentti Kasala, SKDL:n puheenjohtajaksi Asko Helakari, sihteeriksi Martti Kanto ja rahastonhoitajaksi Pentti Kasala.

Järjestöjä kohtasi jälleen ankara isku, kun menetimme liikenneonnettomuudessa toverit, jotka olivat olleet järjestöjen toiminnassa mukana perustamisesta asti, nim. Eero Karin sekä naisten toiminnassa

mukana olleen Liisa Karin. Järjestöt laskivat seppeleen vainajien haudalle sekä antoivat lapsille raha-avustuksen.

Toiminta vuoden 1966 aikana on ollut kohtalaisen vilkasta.

Järjestöjen toiminnassa sodan jälkeen on ollut nousu- ja las-
kukausia. On ollut hyviä toimintavuosia, on ollut myös huonoja.
Todettakoon, että toiminta on ollut liian "sisään lämpiävää", ja
osaa jäsenistöä on kuormitettu liikaa eri tehtävillä. Ei myös ole
voitu alkutaipaleella luottaa nuorisoon, vaan aina on valittu eri
tehtäviin samoja henkilöitä. Jopa eri järjestöjen tehtävät on py-
rittä hoitamaan samoilla vähäisillä henkilöillä ja suuret jäsen-
joukot ovat katsoneet sivusta. Nuoriso-osasto perustettiin sen
vuoksi, koska iältään vanhempi järjestöväki ei antanut niitä va-
pauksia nuorille, joita he pyysivät.

Toivoa sopii, että entisestä toiminnasta otettaisiin oppia ja
tutkittaisiin tarkoin ne virheet, joita on tehty, että ne eivät
uusiintuisi. Onhan aivan selvää, että 21 vuoden aikana on tullut
virheitäkin.

Järjestöille hyvää toimintatarmoa toivoen


Kaarlo Unhola.

SUOMEN RAKENNUSKULTTUURIN YLEISLUETTELO				MUSEOVIRASTO	
KOHDEINVENTOINTILOMAKE					
1. Lääni	lapin		3. Kohde		
2. Kunta	TORNIO		Raumon seurala		
4. Kylä/Rekisterinumero	Alaraumo		5. Kaup.osa/Kortteli/Talo	6. Kohdetyyppi	
7. Peruskartta/Koordin.	2541 06 x = 7305 y = 512		8. Osoite Raumon nuorisoseura	9. Omistaja ja omistajan osoite	
			95440 KYLÄJOKI		
10. RAKENNUKSEN KUVAUS					
Rakennus n:o I					
Nyk. käyttö	seurantalo				
Alkup. käyttö	seurantalo				
Rak. aika	n. 1900				
Suunnittelija					
Kerrosluke	1				
Perusta	hakattu harkkokivi				
Runko	hirsi				
Kattomuoto	poikkipääty				
Kate	pelti				
Vuoraus	pysty, vaaka, pysty, vino ja pysty				
Ulkovärit	punamulta, valkea				
Kunto	kohtalainen				
Erityispiirteet					
11. RAKENNUSHISTORIA					
Silloinen Alatornion seurakunta perustettiin v. 1898. Talo on ollut seuran hallussa rakentamisesta lähtien. Sodan aikana saksalaiset asuivat talossa ja mm. tuhosivat sen lattian hakkaamalla puita sisällä. Lattia uusittiin v. 1945. Talo sijaitsi ennen Raumo järven rannalla, kunnes järvi kuivatettiin 1950-luvulla jokien ruoppauksilla. Kymmenvuotisen vuokra-aikansa aikana veteraanit korjasivat taloa v. 1974. Mm. 3-kertaiset ikkunat. Peltikatto laitettiin 1984 tiilikaton tilalle. Ennen seurantalolla vietettiin iltamia ja tanssittiin, nykyisin toiminta on huomattavasti vähentynyt. Talolla vietetään jonkin verran häitä ja tanssitaan. Tornion keskusta on noin 6-7 km:n päässä. Talo on vuokratontilla, jonka Kanniainen omistaa.					
12. LÄHIYMPÄRISTÖ					
talo sijaitsee aivan kylän päätien varressa					
13. SÄILYMEDELLYTYKSET (uhkatekijät, kaavallinen tms. tilanne, päätökset)					
taloa korjataan tarpeen mukaan					
14. LUETTELOINTIPERUSTE					
tyypillinen seurantalo osa Alaraumon miljöötä				15. Rakennus-historiallinen	☒
				16. Historiallinen	☐
				17. Maisemallinen	☒

18. OTE PERUSKARTASTA
TAI ASEMAPIIRROS



19. POHJAPIIRROS TAI TIETOJA
SISÄTILOISTA

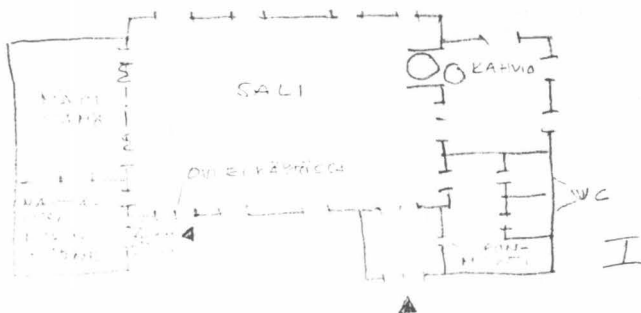

20. VALOKUVAT

5 / 0-10
5 / 15-17

21. LÄHTEET (kirjallisuus, piirustukset, asiakirjat)

22. LIITTEET

24. LOMAKKEEN TÄYTTÄJÄ, päiväys

23. SUULLISTA TIETOA ANTANEET


Sylvi Hast

SUOMEN RAKENNUSKULTTUURIN YLEISLUETTELO				MUSEOVIRASTO	
KOHDEINVENTOINTILOMAKE					
1. Lääni		lapin		3. Kohde	
2. Kunta		TORNIO		Sankala	
4. Kylä/Rekisterinumero		5. Kaup.osa/Kortteli/Talo		6. Kohdetyyppi	
Alarauma 9:21					
7. Peruskartta/Koordin.		8. Osoite		9. Omistaja ja omistajan osoite	
2541206 x = 7304		Vilho Lampsijärvi		Korkala Olavi	
y = 511		PJ 275		PJ 275 95420 TORNIO	
		95420 TORNIO			
10. RAKENNUKSEN KUVAUS					
Rakennus n:o I					
Nyk. käyttö asuinrakennus					
Alkup. käyttö asuinrakennus					
Rak. aika ? (1900)(1920)					
Suunnittelija					
Kerrosluku 1					
Perusta luonnonkivi					
Runko hirsi					
Kattomuoto satula					
Kate pelti					
Vuoraus vaaka					
Ulkovärit vihreä					
Kunto kohtalainen					
Erityispiirteet					
11. RAKENNUSHISTORIA					
- tupa ja kammari on siirretty nykyiselle paikalleen n. 1900					
- taloa laajennettu 1920					
- leivinuuni purettu pois 1975					
12. LÄHIYMPÄRISTÖ					
Rakennus sijaitsee Kemi-Tornio maantien varressa niittyjen ympäröimänä.					
13. SÄILYMISEDELLYTYKSET (uhkatekijät, kaavallinen tms. tilanne, päätökset)					
ei uhkatekijöitä					
14. LUETTELOINTIPERUSTE				15. Rakennus-historiallinen ☐	
				16. Historiallinen ☐	
				17. Maisemallinen ☐	

18. OTE PERUSKARTASTA
TAI ASEMAPIIRROS

NAVETTA PIIRRETTÖ
N. 1960

19. POHJAPIIRROS TAI TIETOJA
SISÄTILOISTA

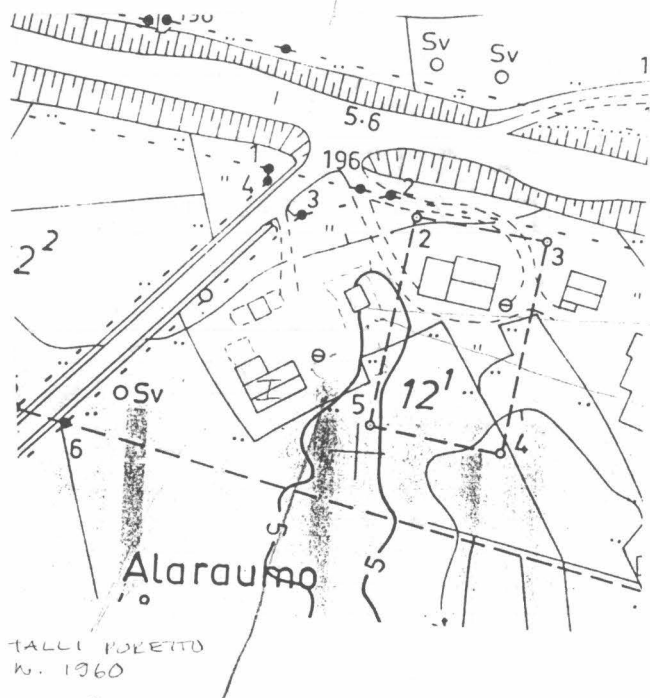

HAAKKELARI
I
ACQUINPAK.
KOKO 100 M²



20. VALOKUVAT

10 / 6-9

21. LÄHTEET (kirjallisuus, piirustukset, asiakirjat)

22. LIITTEET

24. LOMAKKEEN TÄYTTÄJÄ, päiväys


23. SUULLISTA TIETOA ANTANEET

SUOMEN RAKENNUSKULTTUURIN YLEISLUETTELO				MUSEOVIRASTO	
KOHDEINVENTOINTILOMAKE					
1. Lääni		lapin		3. Kohde	
2. Kunta		TORNIO			
4. Kylä/Rekisterinumero		5. Kaup.osa/Kortteli/Talo		6. Kohdetyyppi	
Alaraumo 51:1					
7. Peruskartta/Koordin.		8. Osoite		9. Omistaja ja omistajan osoite	
2541 06 x = 7304		Paavo Pyyny			
y = 511		Almenikintie 15			
		95440 KYLÄJOKI			
10. RAKENNUKSEN KUVAUS					
Rakennus n:o I					
Nyk. käyttö		varasto			
Alkup. käyttö		kesänavetta			
Rak. aika		1928			
Suunnittelija					
Kerrosluku		1			
Perusta		luonnonkivi			
Runko		lauta			
Kattomuoto		pyramidi			
Kate		lauta			
Vuoraus		lomalaud.			
Ulkovärit		-			
Kunto		huono			
Erityispiirteet					
11. RAKENNUSHISTORIA					
Navetan on rakentanut Uuno Pyyny poikiensa kanssa 1928.					
12. LÄHIYMPÄRISTÖ					
navetta sijaitsee niityn laidassa					
13. SÄILYMISEDELLYTYKSET (uhkatekijät, kaavallinen tms. tilanne, päätökset)					
rakennus rapistuu itseksseen					
14. LUETTELOINTIPERUSTE				15. Rakennus-historiallinen ☐	
osa Raumon miljöötä				16. Historiallinen ☐	
				17. Maisemallinen ☒	

18. OTE PERUSKARTASTA TAI ASEMAPIIRROS


Vanha tie →

NYKYINEN TIE

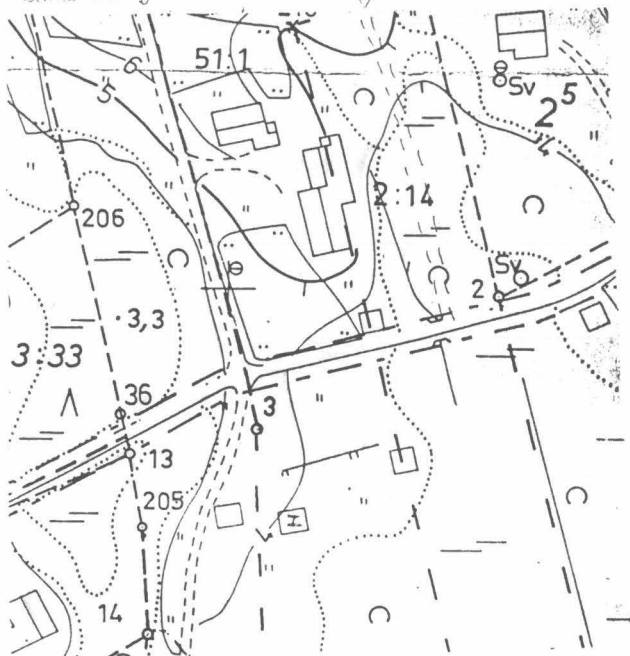

1: 2000

19. POHJAPIIRROS TAI TIETOJA SISÄTILOISTA

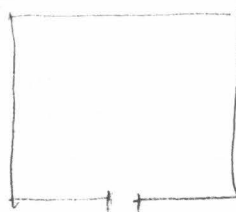

I

20. VALOKUVAT

6 / 16-20

21. LÄHTEET (kirjallisuus, piirustukset, asiakirjat)


22. LIITTEET

24. LOMAKKEEN TÄYTTÄJÄ, päiväys


23. SUULLISTA TIETOA ANTANEET

SUOMEN RAKENNUSKULTTUURIN YLEISLUETTELO			MUSEOVIRASTO
KOHDEINVENTOINTILOMAKE			
1. Lääni	lapin	3. Kohde	
2. Kunta	TORNIO	Mäenalanen	
4. Kylä/Rekisterinumero	Alaraumo 35:5	5. Kaup.osa/Kortteli/Talo	6. Kohdetyyppi
7. Peruskartta/Koordin.	2541 06 x = 7306 y = 510	8. Osoite Antti Mäenalanen PJ 447 95420 TORNIO	9. Omistaja ja omistajan osoite Mäenalasen perikunta
10. RAKENNUKSEN KUVAUS			
Rakennus n:o	I	II	
Nyk. käyttö	asuinrakennus	varasto	
Alkup. käyttö	asuinrakennus	sauna	
Rak. aika	ennen 1920	1935	
Suunnittelija			
Kerroslukku	1	1	
Perusta	hakattu harkkokivi	luonnonkivi	
Runko	hirsi	lauta	
Kattomuoto	satula	satula	
Kate	pelti	huopa	
Vuoraus	lomalaud.	lomalaud.	
Ulkovärit	punamulta, valkea	punamulta, valkea	
Kunto	kohtalainen	kohtalainen	
Erityispiirteet			
11. RAKENNUSHISTORIA			
Augusti Mäenalanen rakennutti talot, jotka ovat pysyneet saman suvun hallussa.			
12. LÄHIYMPÄRISTÖ			
rautatien vieressä			
13. SÄILYMISEDELLYTYKSET (uhkatekijät, kaavallinen tms. tilanne, päätökset)			
ei uhkatekijöitä			
14. LUETTELOINTIPERUSTE		15. Rakennus-historiallinen ☐	
osa Alaraumon miljöötä		16. Historiallinen ☐	
		17. Maisemallinen ☒	

18. OTE PERUSKARTASTA
TAI ASEMAPIIRROS

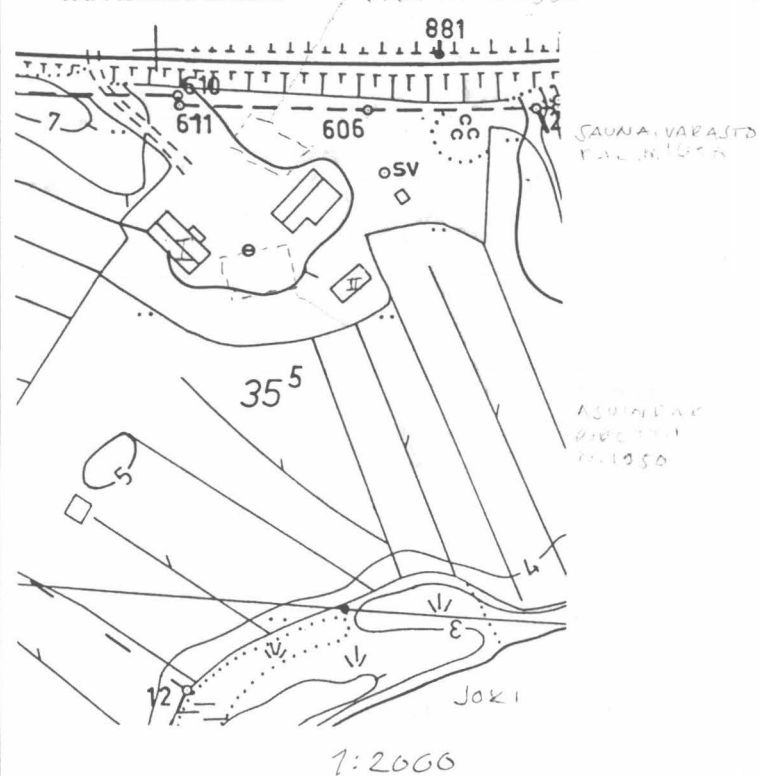

19. POHJAPIIRROS TAI TIETOJA
SISÄTILOISTA

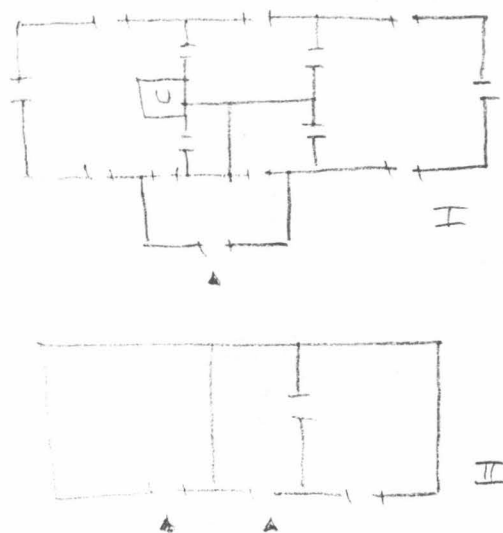

20. VALOKUVAT

9 / 34-36

21. LÄHTEET (kirjallisuus, piirustukset, asiakirjat)

22. LIITTEET

24. LOMAKKEEN TÄYTTÄJÄ, päiväys

23. SUULLISTA TIETOA ANTANEET

Antti Mäenalanen


SUOMEN RAKENNUSKULTTUURIN YLEISLUETTELO				MUSEOVIRASTO	
KOHDEINVENTOINTILOMAKE					
1. Lääni	lapin		3. Kohde		
2. Kunta	TORNIO		Nikkari (Kulju)		
4. Kylä/Rekisterinumero	Alaraumo 32:2		5. Kaup.osa/Kortteli/Talo	6. Kohdetyyppi	
7. Peruskartta/Koordin.	2541 06 x=7307 y=511		8. Osoite Antti Piuva PJ 468 Yliraumo TORNIO		9. Omistaja ja omistajan osoite Piuvan perikunta
10. RAKENNUKSEN KUVAUS					
Rakennus n:o	I		II		
Nyk. käyttö	tyhjillään		asuinrakennus		
Alkup. käyttö	asuinrakennus		asuinrakennus		
Rak. aika					
Suunnittelija					
Kerrosuku	1		1		
Perusta	luonnonkivi		luonnonkivi		
Runko	hirsi		hirsi		
Kattomuoto	satula		satula		
Kate	-		Aalto-Minerit - levy		
Vuoraus	-		pysty		
Ulkovärit	-		-		
Kunto	huono		huono		
Erityispiirteet					
11. RAKENNUSHISTORIA					
Antti Piuvan kertoman mukaan I:n rakensi Henrik Kulju ennen 1600-lukua ja II:n Esko Niilon poika 1733. Tilan(talon) nimi olikin ensin Kulju, sitten Ylitalo ja nyt Nikkari. Antti Piuva on asunut talossa V:sta 1917. Hänen vanhempansa ostivat talon omakseen 1924.					
12. LÄHIYMPÄRISTÖ					
rakennukset kukkulalla, muutamia puita ympärillä					
13. SÄILYMEDELLYTYKSET (uhkatekijät, kaavallinen tms. tilanne, päätökset)					
I katto ja lattia puuttuvat osittain, rakennus tuhoutuu hiljalleen paikalleen					
II:n itäpäädyn seinät pullistelevat, saattaa sortua itäpääty tyhjillään					
14. LUETTELOINTIPERUSTE				15. Rakennus-historiallinen ☐	
Raumon vanhimpia rakennuksia				16. Historiallinen ☐	
				17. Maisemallinen ☐	

18. OTE PERUSKARTASTA
TAI ASEMAPIIRROS



OSITTAIN ROMAKITAMUT
VARASTO

HAUETTA PORETTI
N. 1976

VARASTO (HAUETTA)
KAL. N. 1976

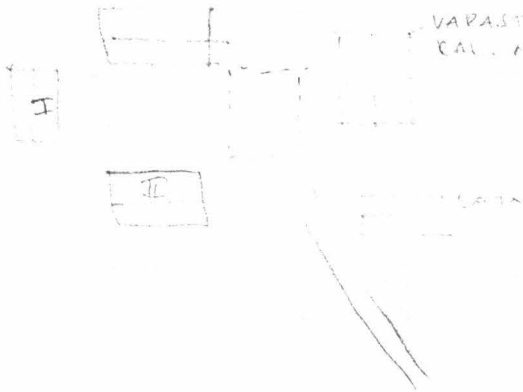

19. POHJAPIIRROS TAI TIETOJA
SISÄTILOISTA

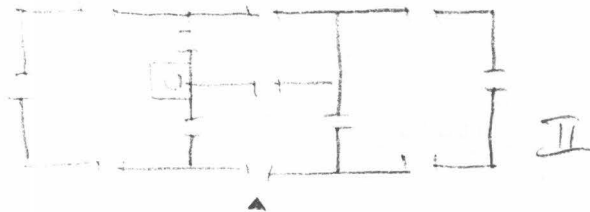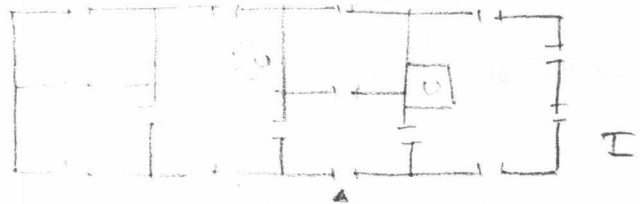

20. VALOKUVAT

9 / 16-21

21. LÄHTEET (kirjallisuus, piirustukset, asiakirjat)

I:piirustukset Helsingin kansallismuseossa

22. LIITTEET

24. LOMAKKEEN TÄYTTÄJÄ, päiväys


23. SUULLISTA TIETOA ANTANEET

Antti Piuva


SUOMEN RAKENNUSKULTTUURIN YLEISLUETTELO			MUSEOVIRASTO
KOHDEINVENTOINTILOMAKE			
1. Lääni	lapin	3. Kohde	
2. Kunta	TORNIO	Niemitalo	
4. Kylä/Rekisterinumero	Alaraumo 31:26	5. Kaup.osa/Kortteli/Talo	6. Kohdetyyppi
7. Peruskartta/Koordin.	2541 06 x=7306 y=511	8. Osoite Matti Niemitalo Raumo 95420 TORNIO	9. Omistaja ja omistajan osoite Niemitalon perikunta
10. RAKENNUKSEN KUVAUS			
Rakennus n:o	I	II	III
Nyk. käyttö	kesäasunto	kesäasunto	varasto
Alkup. käyttö	asuinrakennus	asuinrakennus	talli, varasto
Rak. aika	1850-luku	1850-luku	1850-luku(?)
Suunnittelija			
Kerrosuku	1	1	1
Perusta	muurattu luonnonkivi	hakattu harkkokivi	luonnonkivi
Runko	hirsi	hirsi	hirsi
Kattomuoto	satula	satula	satula
Kate	pelti	huopa	huopa
Vuoraus	pystypontti	peiterimalaud.	lomalaud.
Ulkovärit	punamulta, valkea	keltainen, valkea	punamulta, valkea
Kunto	kohtalainen	kohtalainen	kohtalainen
Erityispiirteet	korkea kuisti		
	mäenrinteen vuoksi		
11. RAKENNUSHISTORIA			
- asuinrakennukset ovat 1850-luvulla rakennettuja paikkakunnan vanhimpia taloja			
12. LÄHIYMPÄRISTÖ			
niinkuin nimi kertoo, rakennukset sijaitsevat (Raumojoen) niemen kärjessä hyvin näkyvällä paikalla			
13. SÄILYMEDELLYTYKSET (uhkatekijät, kaavallinen tms. tilanne, päätökset)			
ei uhkatekijöitä			
14. LUETTELOINTIPERUSTE			15. Rakennus-historiallinen ☐
- rakennusryhmä aittoineen muodostaa eheän kokonaisuuden polvelle paikkallistien ja laajan viljelysalueen kanssa			16. Historiallinen ☐
- tärkeä osa Alaraumon miljöötä			17. Maisemallinen ☒

18. OTE PERUSKARTASTA
TAI ASEMAPIIRROS

Jo 81

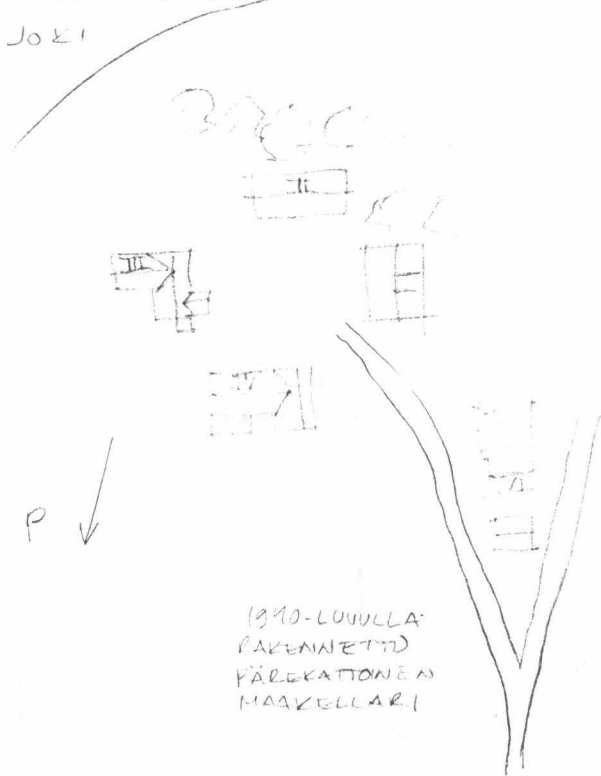

19. POHJAPIIRROS TAI TIETOJA
SISÄTILOISTA

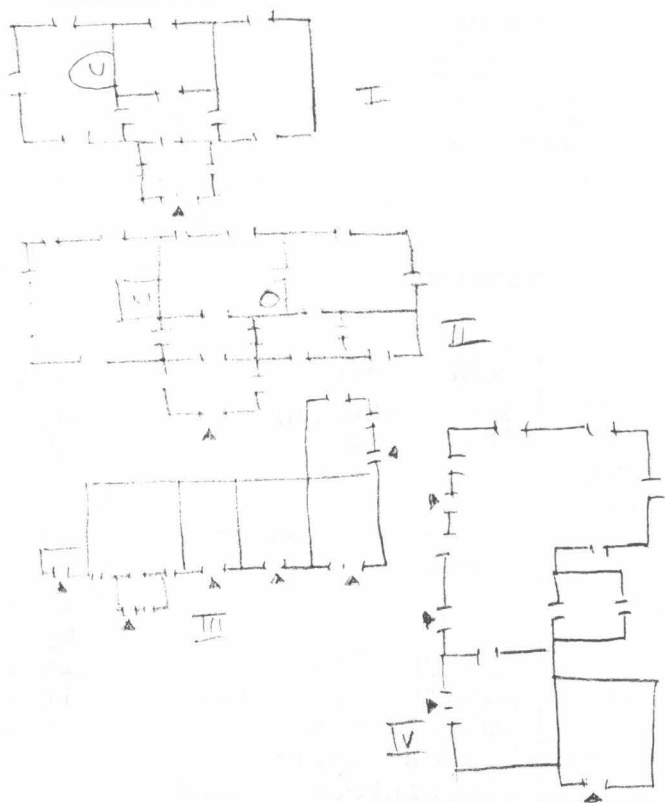

20. VALOKUVAT

9 / 1-15

21. LÄHTEET (kirjallisuus, piirustukset, asiakirjat)

Lapin läänin rakennusperinne ry.
Lapin rakennusperintö s. 80

22. LIITTEET

liite 1=jatkolomake

24. LOMAKKEEN TÄYTTÄJÄ, päiväys

23. SUULLISTA TIETOA ANTANEET

Matti Niemitalo

SUOMEN RAKENNUSKULTTUURIN YLEISLUETTELO

MUSEOVIRASTO

KOHDEINVENTOINTILOMAKE

1. Lääni	LAPIN	3. Kohde	NIEMITALO
2. Kunta	TORNIO		
4. Kylä/Rekisterinumero	ALALAUNTO 31:26	5. Kaup.osa/Kortteli/Talo	6. Kohdetyyppi
7. Peruskartta/Koordin.	254106 x=7306 y=511	8. Osoite	MATTI NIEMITALO LAUNTO 95420 TORNIO
		9. Omistaja ja omistajan osoite	NIEMITALON PERIKUNTA

10. RAKENNUKSEN KUVAUS

Rakennus n:o

IV

V

VI

Nyk. käyttö	VARASTO, LÄTÖ	TYHJILLÄÄN	TYHJILLÄÄN
Alkup. käyttö	NAUOITA	AITTA	AITTA
Rak. aika	N. 1800 (?) (N. 1930)		1702 (?)
Suunnittelija			
Kerrosluvu	1	1	2
Perusta	HAKATUT HARKKOKIVET	LUONNONKIVI, HIRSIARKKU	LUONNONKIVI, HIRSIARKKU
Runko	HIRSI	HIRSI	HIRSI
Kattomuoto	SATULA	SATULA	SATULA
Kate	PROF. PELTI	HUOPA	PELTI
Vuoraus	LOMALAUD.	LOMALAUD.	LOMALAUD.
Jlkovärit	PUNAMULTA, VALKEA	PUNAMULTA, VALKEA	PUNAMULTA, VALKEA
Kunto	KOHTALAINEN	KOHTALAINEN	KOHTALAINEN
Erityispiirteet			

11. RAKENNUSHISTORIA

12. LÄHIYMPÄRISTÖ


13. SÄILYMISEDELLYTYKSET (uhkatekijät, kaavallinen tms. tilanne, päätökset)

14. LUETTELOINTIPERUSTE


15. Rakennus-historiallinen ☐
16. Historiallinen ☐
17. Maisemallinen ☐

SUOMEN RAKENNUSKULTTUURIN YLEISLUETTELO				MUSEOVIRASTO	
KOHDEINVENTOINTILOMAKE					
1. Lääni		lapin		3. Kohde	
2. Kunta		TORNIO		Anttila (Tuomela)	
4. Kylä/Rekisterinumero		5. Kaup.osa/Kortteli/Talo		6. Kohdetyyppi	
Alaraumo 15:87					
7. Peruskartta/Koordin.		8. Osoite		9. Omistaja ja omistajan osoite	
2541 06 x=7302 y=511				Anttila Ahti	
10. RAKENNUKSEN KUVAUS					
Rakennus n:o I II					
Nyk. käyttö		varasto		vaasto	
Alkup. käyttö		kesäpirtti		navetta	
Rak. aika		ennen 1920		ennen 1920	
Suunnittelija					
Kerrosluvu		1		1	
Perusta		luonnonkivi		luonnonkivi	
Runko		hirsi		?	
Kattomuoto		satula		satula	
Kate		prof. pelti		prof. pelti	
Vuoraus		lomalaud.		lomalaud.	
Ulkovärit		punamulta, valkea		punamulta, valkea	
Kunto		kohtalainen		kohtalainen	
Erityispiirteet					
11. RAKENNUSHISTORIA					
- päärakennus, talli/varasto rakennettu sotien jälkeen					
12. LÄHIYMPÄRISTÖ					
- rakennukset sijaitsevat taaisella paikalla metsän ja peltojen reu- nassa					
13. SÄILYMISEDELLYTYKSET (uhkatekijät, kaavallinen tms. tilanne, päätökset)					
ei uhkatekijöitä					
14. LUETTELOINTIPERUSTE				15. Rakennus- historiallinen ☐	
osa Ruohokarin miljöötä				16. Historiallinen ☐	
				17. Maisemallinen ☒	

18. OTE PERUSKARTASTA
TAI ASEMAPIIRROS

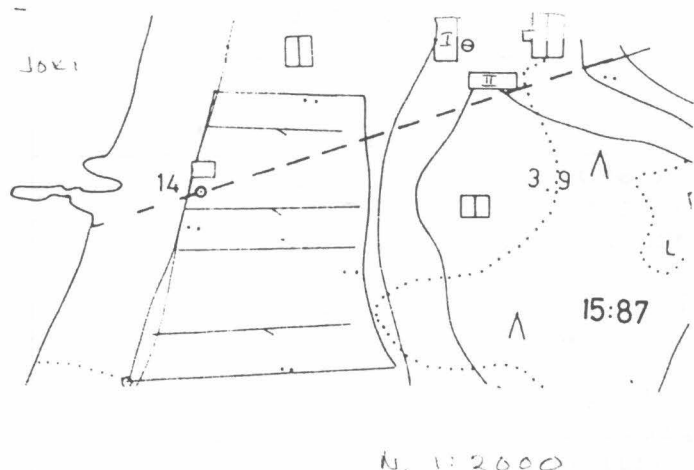

19. POHJAPIIRROS TAI TIETOJA
SISÄTILOISTA

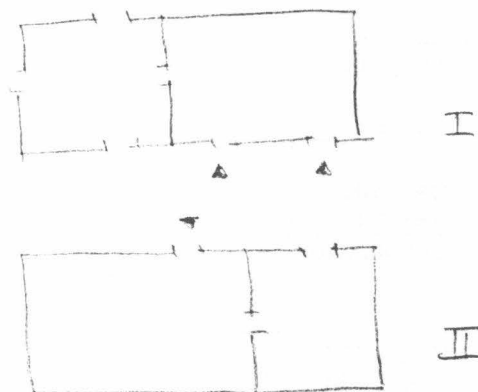

20. VALOKUVAT

7 / 32-36

21. LÄHTEET (kirjallisuus, piirustukset, asiakirjat)

22. LIITTEET



24. LOMAKKEEN TÄYTTÄJÄ, päiväys

23. SUULLISTA TIETOA ANTANEET

SUOMEN RAKENNUSKULTTUURIN YLEISLUETTELO				MUSEOVIRASTO	
KOHDEINVENTOINTILOMAKE					
1. Lääni		lapin		3. Kohde	
2. Kunta		TORNIO		Siikanen	
4. Kylä/Rekisterinumero		5. Kaup.osa/Kortteli/Talo		6. Kohdetyyppi	
Alarauma 15:9					
7. Peruskartta/Koordin.		8. Osoite		9. Omistaja ja omistajan osoite	
2541 06 x=7302 y=511		Toivo Siikanen PJ 247 Ruohokari 95400 TORNIO			
10. RAKENNUKSEN KUVAUS					
Rakennus n:o I					
Nyk. käyttö		asuinrakennus			
Alkup. käyttö		asuinrakennus			
Rak. aika		1911(1946)			
Suunnittelija		Olli Siikanen (Toivo Siikanen)			
Kerrosuku		1			
Perusta		luonnonkivi, betoni			
Runko		proomulankku			
Kattomuoto		satula			
Kate		huopa			
Vuoraus		lomalaud.			
Ulkovärit		punamulta, valkea			
Kunto		kohtalainen			
Erityispiirteet					
11. RAKENNUSHISTORIA					
- nykyisen asukkaan isä Olli Siikanen on rakentanut talon - välillä talo ei ollut suvun hallussa, kunnes Toivo Siikanen muutti takaisin taloon 1946 - samana vuonna hän laajensi taloa uudella huoneella ja eteisellä veljiensä Reinon ja Maunon kanssa					
12. LÄHIYMPÄRISTÖ					
talo sijaitsee joen rannalla Ruohokarissa					
13. SÄILYMEDELLYTYKSET (uhkatekijät, kaavallinen tms. tilanne, päätökset)					
ei uhkatekijöitä					
14. LUETTELOINTIPERUSTE				15. Rakennus-historiallinen ☐	
osa Ruohokarin miljöötä				16. Historiallinen ☐	
				17. Maisemallinen ☒	

18. OTE PERUSKARTASTA
TAI ASEMAPIIRROS

19. POHJAPIIRROS TAI TIETOJA
SISÄTILOISTA

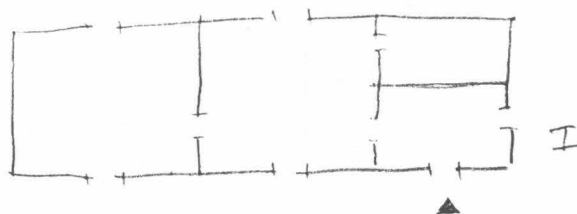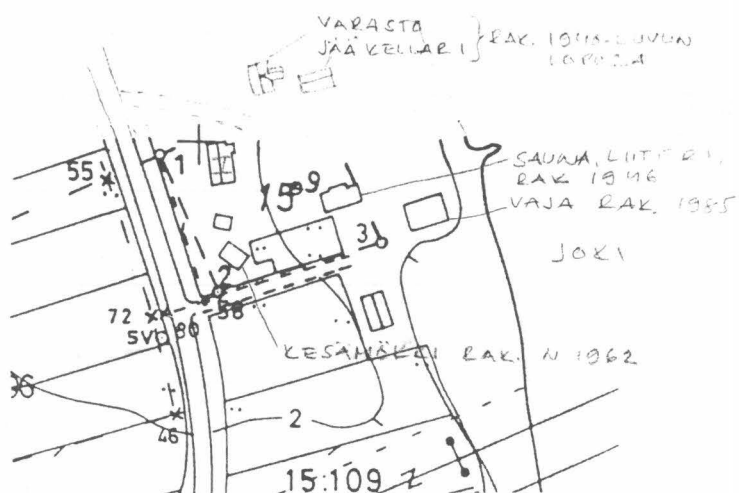

N. 1:2000

20. VALOKUVAT

7 / 24-31

21. LÄHTEET (kirjallisuus, piirustukset, asiakirjat)

22. LIITTEET


24. LOMAKKEEN TÄYTTÄJÄ, päiväys

23. SUULLISTA TIETOA ANTANEET


Toivo Siikanen

SUOMEN RAKENNUSKULTTUURIN YLEISLUETTELO				MUSEOVIRASTO	
KOHDEINVENTOINTILOMAKE					
1. Lääni		lapin		3. Kohde	
2. Kunta		TORNIO		Virtaniemi	
4. Kylä/Rekisterinumero		5. Kaup.osa/Kortteli/Talo		6. Kohdetyyppi	
Alarauma 53					
7. Peruskartta/Koordin.		8. Osoite		9. Omistaja ja omistajan osoite	
2541 06 X=7304 Y=511		PJ 252 95420 TORNIO		Salmen perikunta	
10. RAKENNUKSEN KUVAUS					
Rakennus n:o I					
Nyk. käyttö		navetta			
Alkup. käyttö		navetta			
Rak. aika		n. 1926			
Suunnittelija					
Kerrosuku		1			
Perusta		hakatut harkkokivet			
Runko		hirsi, lauta			
Kattomuoto		satula			
Kate		pelti			
Vuoraus		-, lomalaud.			
Ulkovärit		punamulta, valkea			
Kunto		kohtalainen			
Erityispiirteet					
11. RAKENNUSHISTORIA					
Navetan ovat rakentaneet Jaakko Salmi ja poikansa Kalle, Nikolai ja Ville.					
12. LÄHIYMPÄRISTÖ					
rakennus sijaitsee Kemintien varressa lähellä jokea					
13. SÄILYMYSEDELLYTYKSET (uhkatekijät, kaavallinen tms. tilanne, päätökset)					
ei uhkatekijöitä					
14. LUETTELOINTIPERUSTE				15. Rakennus-historiallinen ☐	
osa Raumon miljöötä				16. Historiallinen ☐	
				17. Maisemallinen ☒	

18. OTE PERUSKARTASTA
TAI ASEMAPIIRROS

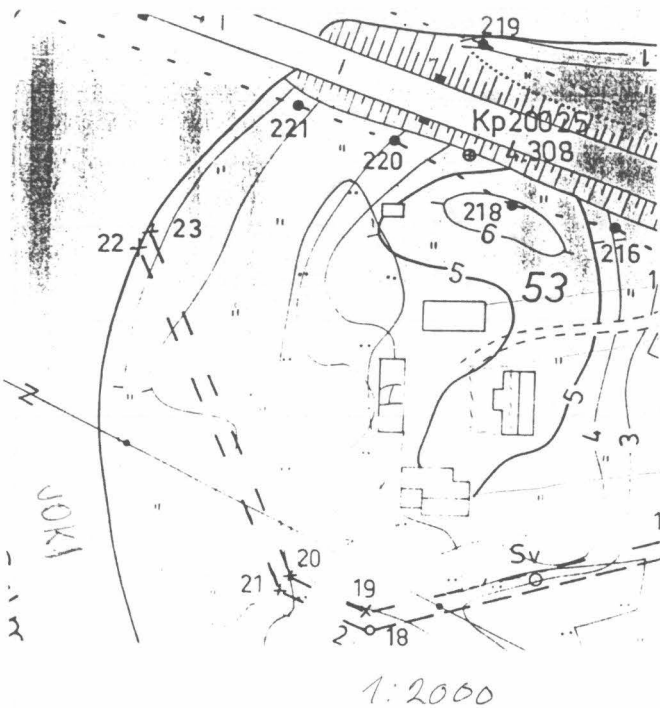

19. POHJAPIIRROS TAI TIETOJA
SISÄTILOISTA

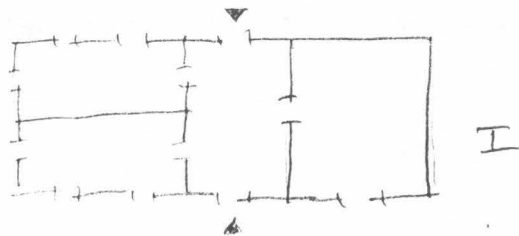

LIITEK. VAKAISTA KAK. 1950-LUVUN LOPULLA
10.11.1950 KAK. VAK.
1.11.1951 KAK. VAK.
1.11.1951 KAK. VAK.
ASUNAK. KAK. 1964

20. VALOKUVAT

7 / 13-16

21. LÄHTEET (kirjallisuus, piirustukset, asiakirjat)


22. LIITTEET

24. LOMAKKEEN TÄYTTÄJÄ, päiväys


23. SUULLISTA TIETOA ANTANEET

SUOMEN RAKENNUSKULTTUURIN YLEISLUETTELO				MUSEOVIRASTO	
KOHDEINVENTOINTILOMAKE					
1. Lääni		lapin		3. Kohde	
2. Kunta		TORNIO		Salmi	
4. Kylä/Rekisterinumero		5. Kaup.osa/Kortteli/Talo		6. Kohdetyyppi	
Alaraumo 10:3					
7. Peruskartta/Koordin.		8. Osoite		9. Omistaja ja omistajan osoite	
2541 06 x=7304 y=511		Matti Salmi PJ 269, Palosaari 95420 TORNIO			
10. RAKENNUKSEN KUVAUS					
Rakennus n:o					
I			II		
Nyk. käyttö		asuinrakennus		kesäpirtti	
Alkup. käyttö		asuinrakennus		navetta	
Rak. aika		n. 1900		jälkeen 1900	
Suunnittelija					
Kerrosluku		1		1	
Perusta		muurattu luonnonkivi		luonnonkivi	
Runko		hirsi, lauta		lauta	
Kattomuoto		satula		satula	
Kate		huopa		huopa	
Vuoraus		pysty, vaaka, pysty		lomalaud.	
Ulkovärit		punamulta, valkea		punamulta, valkea	
Kunto		kohtalainen		kohtalainen	
Erityispiirteet					
11. RAKENNUSHISTORIA					
omistaja asunut noin vuodesta 1955,, ostanut Matti Mäenalaselta					
12. LÄHIYMPÄRISTÖ					
rakennukset sijaitsevat aivan Raumojoen partaalla, harvassa leh- ti metsässä					
13. SÄILYMISEDELLYTYKSET (uhkatekijät, kaavallinen tms. tilanne, päätökset)					
ei uhkatekijöitä					
14. LUETTELOINTIPERUSTE				15. Rakennus- historiallinen ☐	
osa Palosaaren miljöötä				16. Historiallinen ☐	
				17. Maisemallinen ☒	

18. OTE PERUSKARTASTA
TAI ASEMAPIIRROS

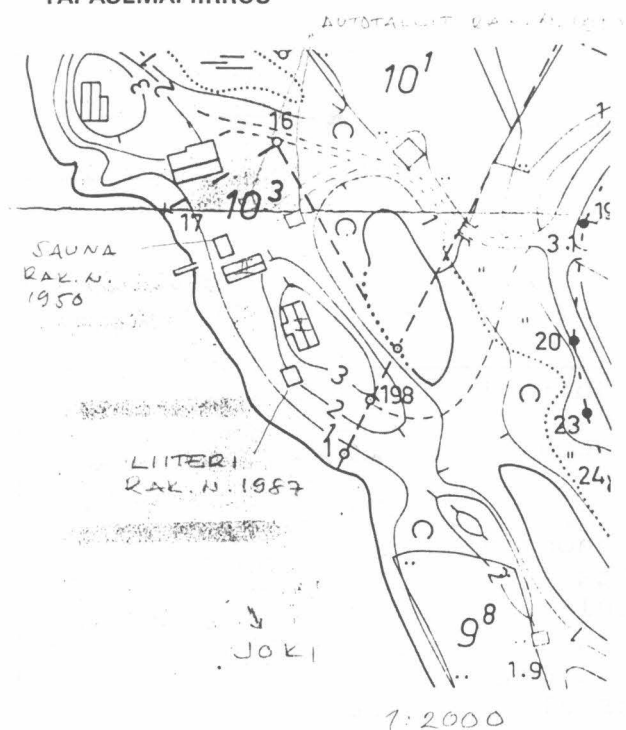

19. POHJAPIIRROS TAI TIETOJA
SISÄTILOISTA

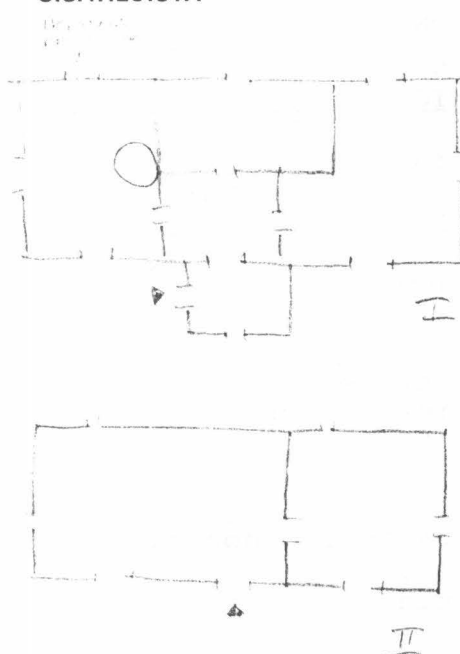

20. VALOKUVAT

6 / 21-24

21. LÄHTEET (kirjallisuus, piirustukset, asiakirjat)

22. LIITTEET



24. LOMAKKEEN TÄYTTÄJÄ, päiväys

23. SUULLISTA TIETOA ANTANEET

SUOMEN RAKENNUSKULTTUURIN YLEISLUETTELO				MUSEOVIRASTO	
KOHDINVENTOINTILOMAKE					
1. Lääni		lapin		3. Kohde	
2. Kunta		TORNIO		Rauta	
4. Kylä/Rekisterinumero		5. Kaup.osa/Kortteli/Talo		6. Kohdetyyppi	
Alarauma 9:14					
7. Peruskartta/Koordin.		8. Osoite		9. Omistaja ja omistajan osoite	
2541 06 x=7304		Matti Pruikkonen			
y=511		PJ 267			
		95400 TORNIO			
10. RAKENNUKSEN KUVAUS					
Rakennus n:o I					
Nyk. käyttö		varasto, kesäpirtti			
Alkup. käyttö		varasto, kesäpirtti			
Rak. aika		n. 1925			
Suunnittelija					
Kerrosuku		1			
Perusta		luonnonkivi			
Runko		hirsi			
Kattomuoto		satula			
Kate		huopa			
Vuoraus		lomalaud.			
Ulkovärit		punamulta, valkea			
Kunto		kohtalainen			
Erityispiirteet					
11. RAKENNUSHISTORIA					
nykyinen omistaja asunut paikalla v:sta 1946					
12. LÄHIYMPÄRISTÖ					
rakennus sijaitsee mäenrinteessä, koivumetsikön reunalla					
13. SÄILYMISEDELLYTYKSET (uhkatekijät, kaavallinen tms. tilanne, päätökset)					
ei uhkatekijöitä					
14. LUETTELOINTIPERUSTE				15. Rakennus-historiallinen ☐	
osa Palosaaren miljöötä				16. Historiallinen ☐	
				17. Maisemallinen ☒	

18. OTE PERUSKARTASTA
TAI ASEMAPIIRROS

19. POHJAPIIRROS TAI TIETOJA
SISÄTILOISTA

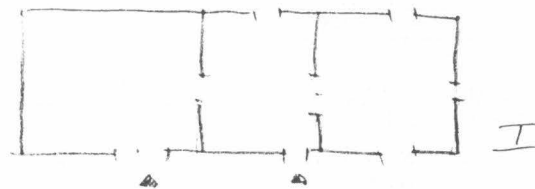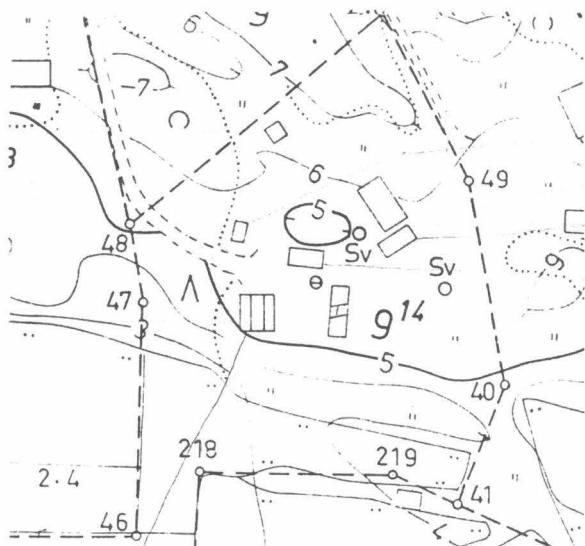

1:2600

20. VALOKUVAT

6 / 29-30

21. LÄHTEET (kirjallisuus, piirustukset, asiakirjat)


22. LIITTEET

24. LOMAKKEEN TÄYTTÄJÄ, päiväys


23. SUULLISTA TIETOA ANTANEET

SUOMEN RAKENNUSKULTTUURIN YLEISLUETTELO				MUSEOVIRASTO	
KOHDEINVENTOINTILOMAKE					
1. Lääni		lapin		3. Kohde	
2. Kunta		TORNIO			
4. Kylä/Rekisterinumero		5. Kaup.osa/Kortteli/Talo		6. Kohdetyyppi	
Alaraumo 9:20					
7. Peruskartta/Koordin.		8. Osoite		9. Omistaja ja omistajan osoite	
2541 06 x=7304 y=511				Pruikkosen perikunta	
10. RAKENNUKSEN KUVAUS					
Rakennus n:o	I	II	III		
Nyk. käyttö	kesäasunto	varasto, sauna	liiteri		
Alkup. käyttö	asuinrakennus	navetta, sauna	liiteri		
Rak. aika	ennen 1900				
Suunnittelija	kellari+1	1	1		
Kerrosuku	muurattu luonnonkivi	luonnonkivi	luonnonkivi		
Perusta	hirsi	lankku	lauta		
Runko	satula	satula	satula		
Kattomuoto	prof.pelti	lauta	pelti		
Kate	lomalaud.	lomalaud.	lomalaud.		
Vuoraus	turkoosi	punamulta, valkea	punamulta, valkea		
Ulkovärit	kohtalainen	kohtalainen	kohtalainen		
Kunto					
Erityispiirteet					
11. RAKENNUSHISTORIA					
12. LÄHIYMPÄRISTÖ					
talot sijaitsevat mäenrinteessä					
13. SÄILYMISEDELLYTYKSET (uhkatekijät, kaavallinen tms. tilanne, päätökset)					
ei uhkatekijöitä					
14. LUETTELOINTIPERUSTE				15. Rakennus-historiallinen ☐	
hyvin säilynyt pihapiiri osa Palosaaren miljöötä				16. Historiallinen ☐	
				17. Maisemallinen ☒	

18. OTE PERUSKARTASTA
TAI ASEMAPIIRROS

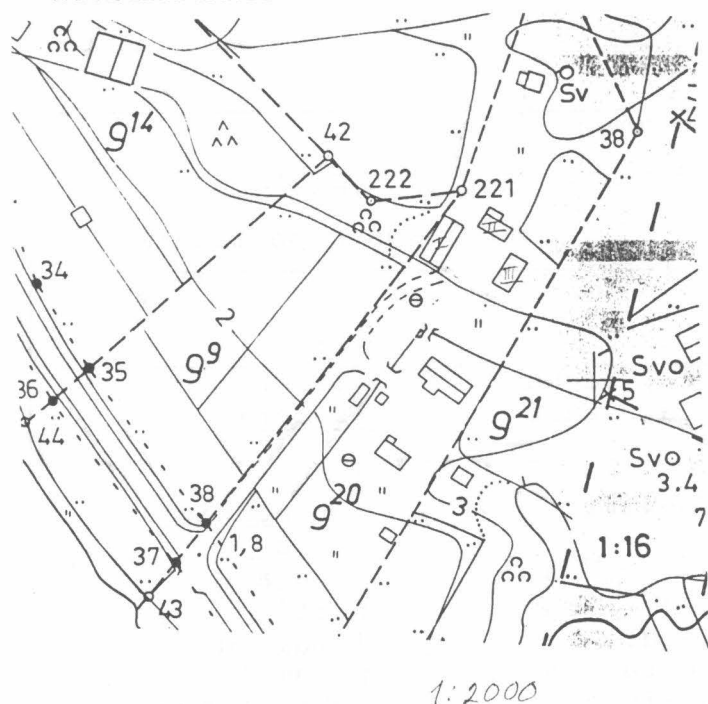

19. POHJAPIIRROS TAI TIETOJA
SISÄTILOISTA

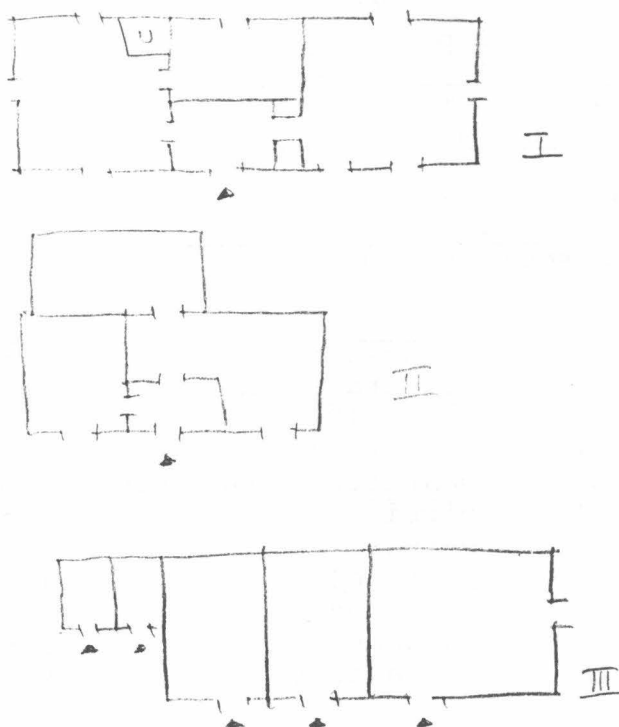

20. VALOKUVAT

6 / 31-36

21. LÄHTEET (kirjallisuus, piirustukset, asiakirjat)

22. LIITTEET

24. LOMAKKEEN TÄYTTÄJÄ, päiväys

23. SUULLISTA TIETOA ANTANEET

SUOMEN RAKENNUSKULTTUURIN YLEISLUETTELO				MUSEOVIRASTO	
KOHDEINVENTOINTILOMAKE					
1. Lääni		lapin		3. Kohde	
2. Kunta		TORNIO		Öljymäki	
4. Kylä/Rekisterinumero		5. Kaup.osa/Kortteli/Talo		6. Kohdetyyppi	
Alaraumo 5:18					
7. Peruskartta/Koordin.		8. Osoite		9. Omistaja ja omistajan osoite	
2541 06 x=7302 y=512		Nygård Väinö PJ 257 Palosaari TORNIO			
10. RAKENNUKSEN KUVAUS					
Rakennus n:o I					
Nyk. käyttö		asuinrakennus			
Alkup. käyttö		asuinrakennus			
Rak. aika		ennen 1900			
Suunnittelija					
Kerrosluku		1			
Perusta		luonnonkivi			
Runko		lankku			
Kattomuoto		satula			
Kate		huopa			
Vuoraus		lomalaud.			
Ulkovärit		punamulta, valkea			
Kunto		kohtalainen			
Erityispiirteet					
11. RAKENNUSHISTORIA					
12. LÄHIYMPÄRISTÖ					
talo sijaitsee kuusimetsän ja niemenn kärkeen vievän tien välissä tien takana on joki ja pihaa reunustaa koivurivi					
13. SÄILYMEDELLYTYKSET (uhkatekijät, kaavallinen tms. tilanne, päätökset)					
ei uhkatekijöitä					
14. LUETTELOINTIPERUSTE				15. Rakennus- historiallinen ☐	
osa Palosaaren miljöö				16. Historiallinen ☐	
				17. Maisemallinen ☒	

[illegible]

A hand-drawn floor plan of a building. The plan shows a central corridor or hallway that branches into several rooms. There are several small triangles marked on the walls, possibly indicating doors or windows. A small triangle is also marked on the bottom left wall. The drawing is simple and appears to be a sketch.


7 / 1-4

23. SUULLISTA TIETOA ANTANEET


24. LOMAKKEEN TÄYTTÄJÄ, päiväys

SUOMEN RAKENNUSKULTTUURIN YLEISLUETTELO				MUSEOVIRASTO
KOHDINVENTOINTILOMAKE				
1. Lään	lapin		3. Kohde	
2. Kunta	TORNIO		Palosaari	
4. Kylä/Rekisterinumero	5. Kaup.osa/Kortteli/Talo	6. Kohdetyyppi		
Alarauma 15:21				
7. Peruskartta/Koordin.	8. Osoite	9. Omistaja ja omistajan osoite		
2541 06 x=7301 y=512	Ulla Kauppila PJ 254 95420 TORNIO			
10. RAKENNUKSEN KUVAUS				
Rakennus n:o	I	II	III	
Nyk. käyttö	asuinrakennus	varasto	sauna	
Alkup. käyttö	asuinrakennus	navetta	sauna	
Rak. aika	ennen 1900	ennen 1900	n.1950	
Suunnittelija				
Kerrosuku	1	1	1	
Perusta	luonnonkivi	luonnonkivi	luonnonkivi	
Runko	hirsi	lauta	hirsi	
Kattomuoto	satula	satula	satula	
Kate	huopa	huopa	huopa	
Vuoraus	lomalaud.	lomalaud.	-	
Ulkovärit	-, valkea	-	-	
Kunto	kohtalainen	kohtalainen	kohtalainen	
Erityispiirteet				
11. RAKENNUSHISTORIA				
Kristian Kauppila osti talon suvun hallintaan Hyväriselä. Saunan rakensi Kaarlo Kauppila. Talot muodostavat nätin, pienen pihapiirin (talojen väli n.10m)				
12. LÄHIYMPÄRISTÖ				
Talo sijaitsee pienellä kumpareella lähellä tietä, jonka takana on joki. Lehtipuut ympäröivät taloa.				
13. SÄILYMISEDELLYTYKSET (uhkatekijät, kaavallinen tms. tilanne, päätökset)				
ei uhkatekijöitä				
14. LUETTELOINTIPERUSTE				15. Rakennus-historiallinen ☐
osa Palosaaren miljöötä hyvin säilynyt pieni pihapiiri				16. Historiallinen ☐
				17. Maisemallinen ☒

18. OTE PERUSKARTASTA
TAI ASEMAPIIRROS

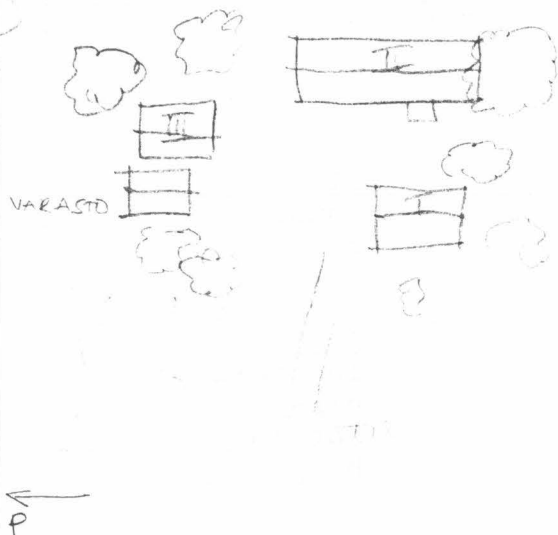

19. POHJAPIIRROS TAI TIETOJA
SISÄTILOISTA

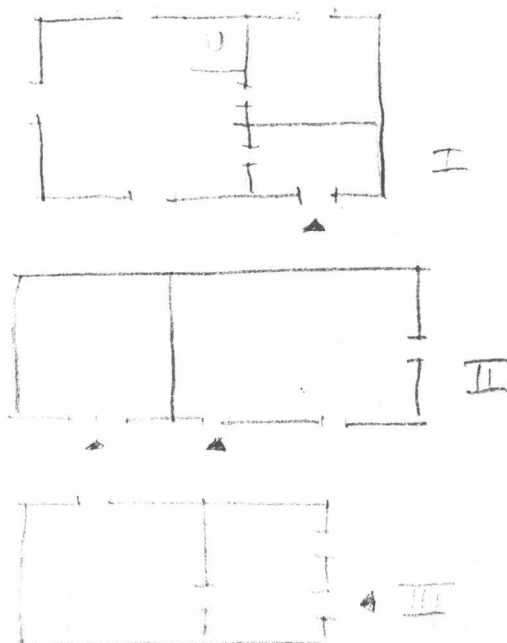

20. VALOKUVAT

7 / 5-11

21. LÄHTEET (kirjallisuus, piirustukset, asiakirjat)


22. LIITTEET

24. LOMAKKEEN TÄYTTÄJÄ, päiväys


23. SUULLISTA TIETOA ANTANEET

SUOMEN RAKENNUSKULTTUURIN YLEISLUETTELO			MUSEOVIRASTO	
KOHDEINVENTOINTILOMAKE				
1. Lääni	lapin		3. Kohde	
2. Kunta	TORNIO		Metsävainio	
4. Kylä/Rekisterinumero		5. Kaup.osa/Kortteli/Talo	6. Kohdetyyppi	
Alarauma 7:5				
7. Peruskartta/Koordin.		8. Osoite		9. Omistaja ja omistajan osoite
2541 06 x=7305		Eeva Kaarina		Eeva Kaarina ja
y=512		PL 58		Keijo Lääkkölä
		95440 KYLÄJOKI		
10. RAKENNUKSEN KUVAUS				
Rakennus n:o I				
Nyk. käyttö	asuinrakennus			
Alkup. käyttö	asuinrakennus			
Rak. aika	1927 tai 1929			
Suunnittelija	Ville Ahvenjärvi			
Kerrosluke	2			
Perusta	betoni			
Runko	hirsi			
Kattomuoto	satula			
Kate	pelti			
Vuoraus	vaaka, pysty			
Ulkovärit	keltainen			
Kunto	kohtalainen			
Erityispiirteet				
11. RAKENNUSHISTORIA				
tila kuulunut suvulle 170 vuotta. 1. isäntä oli Matti Metsävainio				
12. LÄHIYMPÄRISTÖ				
Rakennus sijaitsee hajallisten viljelysten keskellä kylän päätien ja rautatien välissä				
13. SÄILYMISEDELLYTYKSET (uhkatekijät, kaavallinen tms. tilanne, päätökset)				
ei uhkatekijöitä				
14. LUETTELOINTIPERUSTE			15. Rakennus-historiallinen ☐	
			16. Historiallinen ☐	
			17. Maisemallinen ☐	

18. OTE PERUSKARTASTA
TAI ASEMAPIIRROS

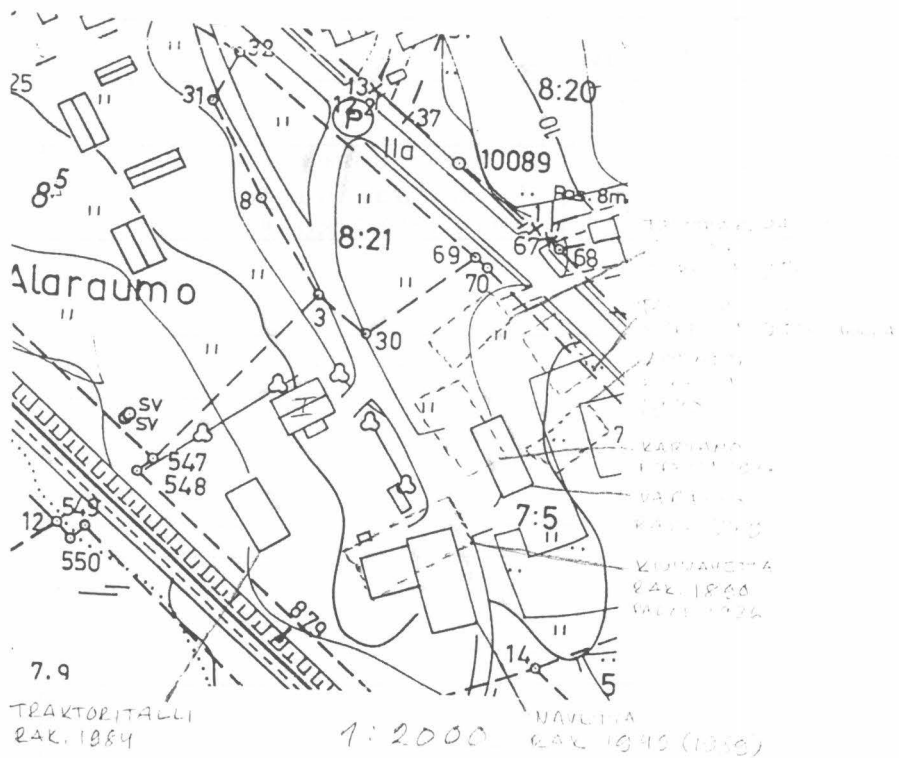

19. POHJAPIIRROS TAI TIETOJA
SISÄTILOISTA

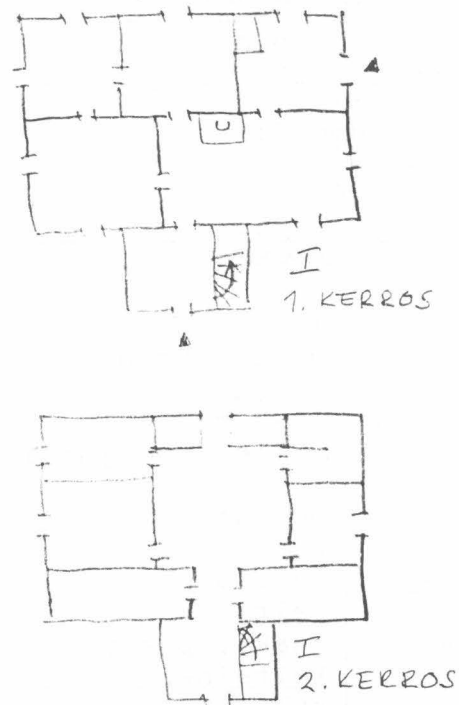

20. VALOKUVAT

5 / 18-20

21. LÄHTEET (kirjallisuus, piirustukset, asiakirjat)

22. LIITTEET

24. LOMAKKEEN TÄYTTÄJÄ, päiväys


23. SUULLISTA TIETOA ANTANEET

SUOMEN RAKENNUSKULTTUURIN YLEISLUETTELO				MUSEOVIRASTO	
KOHDEINVENTOINTILOMAKE					
1. Lääni		lapin		3. Kohde	
2. Kunta		TORNIO			
4. Kylä/Rekisterinumero		5. Kaup.osa/Kortteli/Talo		6. Kohdetyyppi	
Alaraumo 8:18					
7. Peruskartta/Koordin.		8. Osoite		9. Omistaja ja omistajan osoite	
2541 06 x=7305 y=512				Ryynänen Pauli ja Martta Ylitalonkatu 20 TORNIO	
10. RAKENNUKSEN KUVAUS					
Rakennus n:o					
I		II		III	
Nyk. käyttö	tyhjillään	varasto		ulkokäymälä	
Alkup. käyttö	asuinrakennus			ulkokäymälä	
Rak. aika					
Suunnittelija					
Kerrosuku	1	1		1	
Perusta	muurattu luonnonkivi	muurattu luonnonkivi		lankku	
Runko	hirsi	hirsi		hirsi	
Kattomuoto	satula	satula		satula	
Kate	huopa	pelti		lautu	
Vuoraus	vaaka, pysty	lomalaud.		-	
Ulkovärit	punamulta, valkea	punamulta, valkea		punamulta	
Kunto	kohtalainen	kohtalainen		kohtalainen	
Erityispiirteet					
11. RAKENNUSHISTORIA					
12. LÄHIYMPÄRISTÖ					
kylän päätien varressa					
13. SÄILYMISEDELLYTYKSET (uhkatekijät, kaavallinen tms. tilanne, päätökset)					
kunnostetaan					
14. LUETTELOINTIPERUSTE				15. Rakennus-historiallinen ☐	
osa Alaraumon miljöötä				16. Historiallinen ☐	
				17. Maisemallinen ☒	

18. OTE PERUSKARTASTA
TAI ASEMAPIIRROS



19. POHJAPIIRROS TAI TIETOJA
SISÄTILOISTA

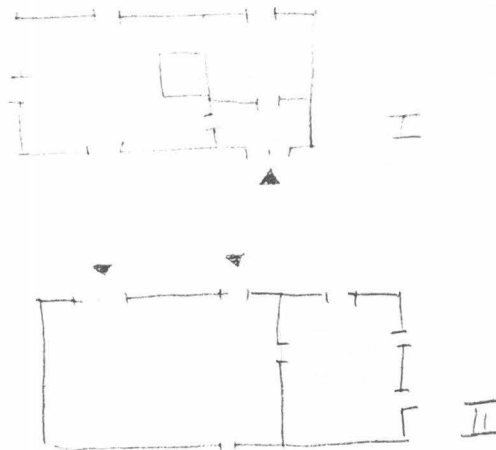

20. VALOKUVAT

5 / 11-14

21. LÄHTEET (kirjallisuus, piirustukset, asiakirjat)

22. LIITTEET

24. LOMAKKEEN TÄYTTÄJÄ, päiväys

23. SUULLISTA TIETOA ANTANEET


SUOMEN RAKENNUSKULTTUURIN YLEISLUETTELO				MUSEOVIRASTO	
KOHDEINVENTOINTILOMAKE					
1. Lääni		lapin		3. Kohde	
2. Kunta		TORNIO		Iinala	
4. Kylä/Rekisterinumero			5. Kaup.osa/Kortteli/Talo		6. Kohdetyyppi
Alaraumo 41:22					
7. Peruskartta/Koordina.			8. Osoite		9. Omistaja ja omistajan osoite
2541 06 x=7305 y=511			Ahvenjärvi Pekka, Riitta PL 1500 95440 Kyläjoki		
10. RAKENNUKSEN KUVAUS					
Rakennus n:o	I	II	III	IV	
Nyk. käyttö	leikkimökki	varasto	varasto	sauna	
Alkup. käyttö	asuinrakennus	varasto	varasto, talli	sauna	
Rak. aika	ennen 1900	1930-luku	1936	ennen 1900	
Suunnittelija					
Kerros-luku	1	1 (+)betoni	1	1	
Perusta	luonnonkivi	muur.luonnonk.	(+)luonnonkivi	luonnonkivi	
Runko	hirsi	hirsi, lauta	lauta	hirsi	
Kattomuoto	satula	satula	satula	satula	
Kate	huopa	huopa	huopa	lauta	
Vuoraus	pysty	pysty	pysty	lomalaud.	
Ulkovärit	-, valkea	punamulta, valk.	-, valkea	punamulta, valk	
Kunto	huono	kohtalainen	kohtalainen	kohtalainen	
Erityispiirteet					
11. RAKENNUSHISTORIA					
Nykyisen omistajan mukaan Antti ja Leena Konu rakensivat I ja II. 1919 muuttivat Piessat Liakasta paikalle ja rakensivat II ja III 1930-luvulla. Nykyiset omistajat ostivat talon 1981 Piessan suvulta. III:een on rakennettu autotalli 1980-luvulla.					
12. LÄHIYMPÄRISTÖ					
rakennukset sijaitsevat eteläänpäin nousevassa rinteessä					
13. SÄILYMEDELLYTYKSET (uhkatekijät, kaavallinen tms. tilanne, päätökset)					
I on huonokuntoinen (pikkupuoli)					
14. LUETTELOINTIPERUSTE					
kohtalaisen hyvin säilynyt pihapiiri osa Alaraumon miljöötä				15. Rakennus-historiallinen ☐	
				16. Historiallinen ☐	
				17. Maisemallinen ☒	

KOHTEN NUMERO


KOHDE

KUNTA

18. OTE PERUSKARTASTA
TAI ASEMAPIIRROS

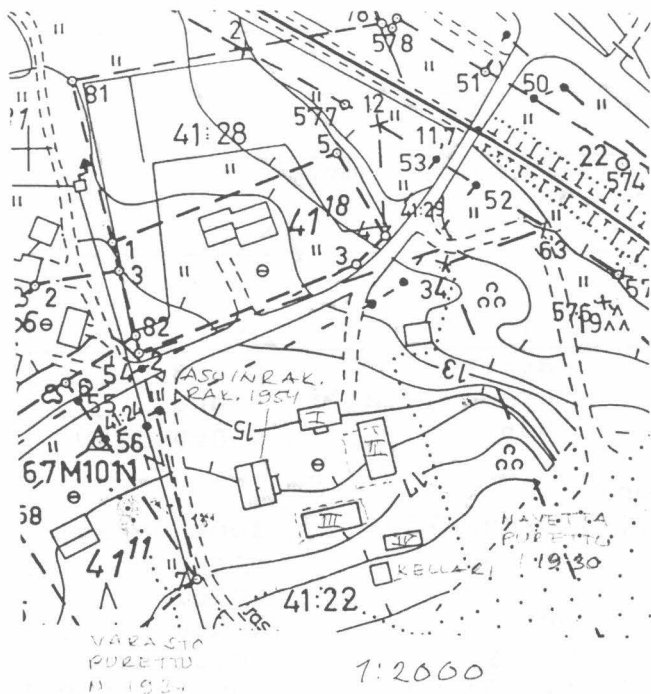

19. POHJAPIIRROS TAI TIETOJA
SISÄTILOISTA

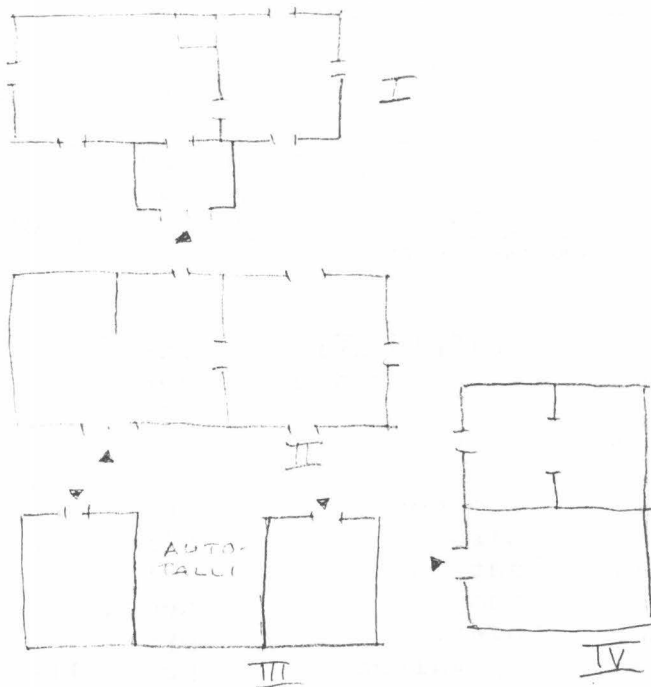

20. VALOKUVAT

4 / 21-26

21. LÄHTEET (kirjallisuus, piirustukset, asiakirjat)

22. LIITTEET


24. LOMAKKEEN TÄYTTÄJÄ, päiväys

23. SUULLISTA TIETOA ANTANEET


Riitta Ahvenjärvi

SUOMEN RAKENNUSKULTTUURIN YLEISLUETTELO				MUSEOVIRASTO	
KOHDEINVENTOINTILOMAKE					
1. Lääni		lapin		3. Kohde	
2. Kunta		TORNIO		Ylävallo	
4. Kylä/Rekisterinumero		5. Kaup.osa/Kortteli/Talo		6. Kohdetyyppi	
Alaraumo 25:3					
7. Peruskartta/Koordin.		8. Osoite		9. Omistaja ja omistajan osoite	
2541 06 x=7305		Eila Toiminen			
y=511		PJ 1521			
		95440 Kyläjoki			
10. RAKENNUKSEN KUVAUS					
Rakennus n:o	I		II		III
Nyk. käyttö	asuinrakennus		sauna, kesäpirtti		puuvarasto
Alkup. käyttö	asuinrakennus		sauna, kesäpirtti		navetta, heinälato
Rak. aika	ennen 1920		ennen 1920		ennen 1920
Suunnittelija	1		1		1
Kerrosluku	muurattu luonnonkivi		puupölkyt, betoni		puupölkyt
Perusta	hirsi		hirsi, lauta, hirsi		hirsi, lauta
Runko	satula		satula		satula
Kattomuoto	pelti		huopa		pelti
Kate	lomalaud.		lomalaud.		lomalaud.
Vuoraus	valkea, vaal.vihreä		punamulta, valkea		punamulta, valkea
Ulkovärit	hyvä		kohtalainen		kohtalainen
Kunto					
Erityispiirteet					
11. RAKENNUSHISTORIA					
Tila on ollut suvulla hallussa 1800-luvun alkupuolelta. Välissä ta- loa ovat asuttaneet karjalaiset siirtolaiset. Nykyisen omistajan hal- lussa talo on ollut v:sta 1945. Peltikatto laitettu 1930.					
12. LÄHIYMPÄRISTÖ					
Rakennukset sijaitsevat saarella joenuomien välissä.					
13. SÄILYMISEDELLYTYKSET (uhkatekijät, kaavallinen tms. tilanne, päätökset)					
ei uhkatekijöitä					
14. LUETTELOINTIPERUSTE				15. Rakennus- historiallinen ☐	
hyvin säilynyt pihapiiri				16. Historiallinen ☐	
osa Alaraumon miljöötä				17. Maisemallinen ☒	

18. OTE PERUSKARTASTA
TAI ASEMAPIIRROS

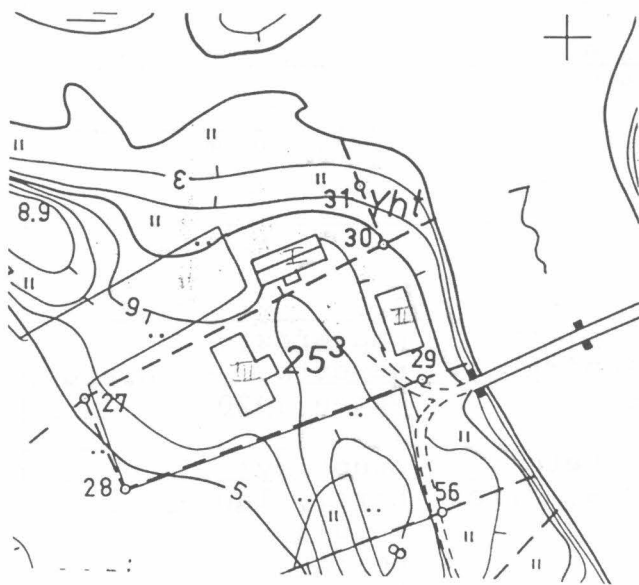

19. POHJAPIIRROS TAI TIETOJA
SISÄTILOISTA

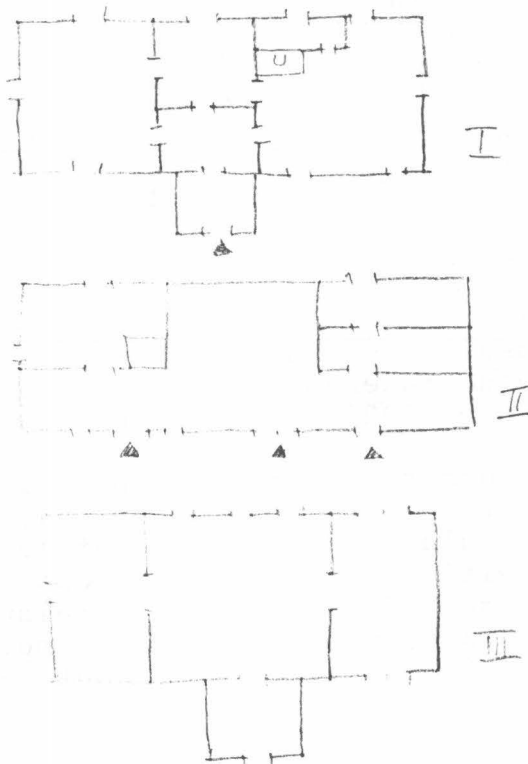

20. VALOKUVAT

4 / 15-20

21. LÄHTEET (kirjallisuus, piirustukset, asiakirjat)


22. LIITTEET

24. LOMAKKEEN TÄYTTÄJÄ, päiväys

23. SUULLISTA TIETOA ANTANEET

SUOMEN RAKENNUSKULTTUURIN YLEISLUETTELO				MUSEOVIRASTO	
KOHDEINVENTOINTILOMAKE					
1. Lääni	lapin			3. Kohde	
2. Kunta	TORNIO			Kanniainen	
4. Kylä/Rekisterinumero	5. Kaup.osa/Kortteli/Talo		6. Kohdetyyppi		
Alaraumo 8:21					
7. Peruskartta/Koordin.	8. Osoite			9. Omistaja ja omistajan osoite	
2541 06 x=7304 y=511	Kanniainen Timo ja PJ 1536 Seija 95440 Kyläjoki				
10. RAKENNUKSEN KUVAUS					
Rakennus n:o	I		II		III
Nyk. käyttö	varasto		navetta, varasto		kellari
Alkup. käyttö	asuinrakennus		navetta		sauna, jääkellari
Rak. aika	1900-luvun alku		1799(1900-luku)		1900-luvun alkup.
Suunnittelija					
Kerrosluku	1		1		1
Perusta	hakattu harkkok.		muur. luonnonk., betoni		luonnonkivi
Runko	hirsi		muur.luonnonkivi		lauta
Kattomuoto	satula		satula		teevi
Kate	huopa		huopa		satula
Vuoraus	vaaka		-,lomalaud.		lomalaud.
Ulkovärit	beige, ruskea		-,varaston listat valk.		-
Kunto	kohtalainen		kohtalainen		huono
Erityispiirteet					
11. RAKENNUSHISTORIA					
Talossa on perinteisesti harjoitettu kalastusta(jääkellari). Nave- tan varastopuoli on rakennettu 1930-luvulla, päädyssä oleva lisäosa 1960-luvulla ja huopakaton navetta on saanut 1950-luvulla. Nykyinen omistaja suvun 4. polvea.					
12. LÄHIYMPÄRISTÖ					
talot ovat kukkulalla, jonka länsipuolella virtaa joki					
13. SÄILYMISEDELLYTYKSET (uhkatekijät, kaavallinen tms. tilanne, päätökset)					
navetan seinästä n. 1m X 1m pala sortunut, kellarista on tehty purkupäätös					
14. LUETTELOINTIPERUSTE				15. Rakennus- historiallinen ☐	
Raumon harvoja kivinavettoja osa Alaraumon miljöötä				16. Historiallinen ☐	
				17. Maisemallinen ☒	

18. OTE PERUSKARTASTA
TAI ASEMAPIIRROS

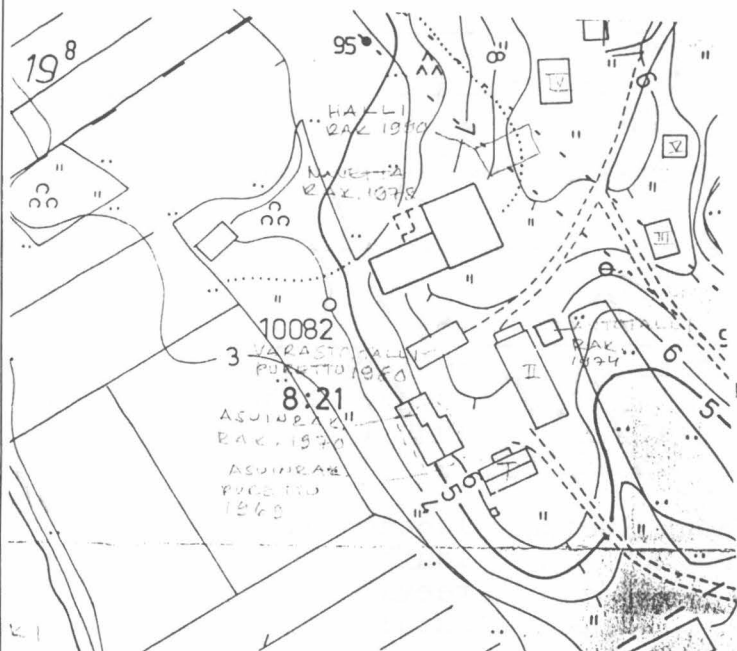

1:2000

19. POHJAPIIRROS TAI TIETOJA
SISÄTILOISTA



20. VALOKUVAT

4 / 8-14

21. LÄHTEET (kirjallisuus, piirustukset, asiakirjat)

22. LIITTEET

24. LOMAKKEEN TÄYTTÄJÄ, päiväys

23. SUULLISTA TIETOA ANTANEET

SUOMEN RAKENNUSKULTTUURIN YLEISLUETTELO

MUSEOVIRASTO

KOHDEINVENTOINTILOMAKE

1. Lääni	LÄÄNI	3. Kohde	KANNIAINEN
2. Kunta	TORNIO	6. Kohdetyyppi	
4. Kylä/Rekisterinumero	ALARAUMO 8:21	5. Kaup.osa/Kortteli/Talo	
7. Peruskartta/Koordina.	254106 x=7204 y=511	8. Osoite	KANNIAINEN TIMO JARVEN 131536 95440 KYLÄJÄKI
		9. Omistaja ja omistajan osoite	

10. RAKENNUKSEN KUVAUS

Rakennus n:o	I	II	III	IV	V
Nyk. käyttö	VARASTO	NAVETTA, VARASTO	KELLARI	JYVÄVARASTO	VARASTO
Alkup. käyttö	ASUINRAKENNUS	NAVETTA	SATULA, JÄÄKELLARI	RIIHI	KEFÄNAVETTA
Rak. aika	1900-LUVUN ALKU	1939 (1900-LUVU)	1900-LUVUN ALKU	1920	N. 1925
Suunnittelija					
Kerrosluvu	1	1	1	1	1
Perusta	HAKATTU HARKKOKIVI	MURATTU LUONNOKIVI, ^{BETONI} LUONNOKIVI	LUONNOKIVI	LUONNOKIVI	LUONNOKIVI
Runko	HIRSI	MURATTU LUONNOKIVI	LAUTA	HIRSI	HIRSI
Kattomuoto	SATULA	SATULA	TEEVI	SATULA	SATULA
Kate	HUOPA	HUOPA	SATULA	PELTI	PELTI
Vuoraus	VAAKA	- , LOMALAUD.	LOMALAUD.	PYSTY	-
Ulkovärit	BEIGE, RUSKEA	- , VARASTON LISTAT VALK.	-	- , VALKEA	- , VALKEA
Kunto	KOHTALAINEN	KOHTALAINEN	HUONO	KOHTALAINEN	KOHTALAINEN
Erityispiirteet					

11. RAKENNUSHISTORIA

TALOSSA ON PERINTEISESTI HARJOITETTU KALASTUSTA (JÄÄKELLARI)
NAVETAN VARASTOPUOLI ON RAKENNUTTU 1900-LUVULLA, PÄÄDYSSÄ
OLEVA LIJÄOSA 1960-LUVULLA JA HUOPAKATON NAVETTA ON SAANUT
1950-LUVULLA. NYKYINEN OMISTAJA JOUUH Y. POLVEA.

12. LÄHIYMPÄRISTÖ

TALOT OVAT KUKKULALLA, JONKA LÄNSIPUOLELLA VIRTAA
JOKI

13. SÄILYMISEDELITYKSET (uhkatekijät, kaavallinen tms. tilanne, päätökset)

NAVETAN SEINÄSTÄ N. 1M X 1M PALA SORTUNUT, KELLARISTA
ON TEHTY RUKKIPÄÄTÖS

14. LUETTELOINTIPERUSTE

KAUNOM HARVOJA KIVINAVETTOJA.
OSA ALARAUMON HILJUUDESTA

15. Rakennus-
historiallinen

16. Historiallinen

17. Maisemallinen

18. OTTAMISEN
TAI ASEMAPIIRROS

19. POHJAPIIRROS TAI TIETOJA
SISÄTILOISTA

20. VALOKUVAT

4/8-14

21. LÄHTEET (kirjallisuus, piirustukset, asiakirjat)

22. LIITTEET

24. LOMAKKEEN TÄYTTÄJÄ, päiväys

23. SUULLISTA TIETOA ANTANEET

SUOMEN RAKENNUSKULTTUURIN YLEISLUETTELO

MUSEOVIRASTO

KOHDEINVENTOINTILOMAKE

1. Lääni	lapin	3. Kohde	
2. Kunta	TORNIO		Rantanärhilä
4. Kylä/Rekisterinumero	Alaraumo 71	5. Kaup.osa/Kortteli/Talo	6. Kohdetyyppi
7. Peruskartta/Koordin.	2541 06 x=7304 y=511	8. Osoite Jukka Härkönen PJ 1545 95440 Kyläjoki	9. Omistaja ja omistajan osoite

10. RAKENNUKSEN KUVAUS

Rakennus n:o	I	II	III	IV
Nyk. käyttö	asuinrak.	asuinrak.	navetta	talvivarasto
Alkup. käyttö	asuinrak.	asuinrak.	navetta	varasto
Rak. aika	1800 loppu	1749	1800 loppu	1800-luvun loppu
Suunnittelija				
Kerrosluke	1	1	2	1
Perusta	hak.harkkok.	kivi	hak.harkkok.	luonnonk., puupölky
Runko	hirsi	muurattu kivi	hak.harkkok., hirsi	
Kattomuoto	satula	satula	mansardi	lautasatula
Kate	huopa	pelti	pelti	pelti
Vuoraus	vaaka	rappaus, ullakko	- , vaaka, pelti	pysty
Ulkovärit	kelt., valkea	hiekka, ull.	- , pun., valkea	punamulta, valkea
Kunto	kohtalainen	hyvä	pun. valk.	kohtalainen
Erityispiirteet		n. metrin paksuiset		hyvä
		kiviseinät		

11. RAKENNUSHISTORIA

Nykyisen omistajan suvun hallussa jo kolmatta polvea. Kaikissa rakennuksissa on ennen ollut pärekatto. I sai 1965 katteekseen huovan, II 1970 pellin, III 1980 pellin ja IV 1970 pellin, kivitalo on rapattu ulkoa 1940. Navetan 1. kerros on kiveä ja 2. kerroksen pääty lautaa ja toinen pääty pystylaudoituksen näköistä peltiä (eteläpääty). Pihassa olevan kaivon katos on siirretty paikalleen Kuusiluodosta 1945.

12. LÄHIYMPÄRISTÖ

Rakennukset sijaitsevat aukealla paikalla peltojen ympäröimänä matalalla kumpareella.

13. SÄILYMISEDELLYTYKSET (uhkatekijät, kaavallinen tms. tilanne, päätökset)


Kemi-Tornio moottoritie tulee kulkemaan 50 metrin päässä kivitalosta eteläpuolella

14. LUETTELOINTIPERUSTE


- hyvin säilynyt pihapiiri
- osa Alaraumon miljöötä
- Raumon vanhin kivinen asuinrakennus (II)

15. Rakennus-historiallinen ☐16. Historiallinen ☐17. Maisemallinen ☒

18. OTE PERUSKARTASTA
TAI ASEMAPIIRROS

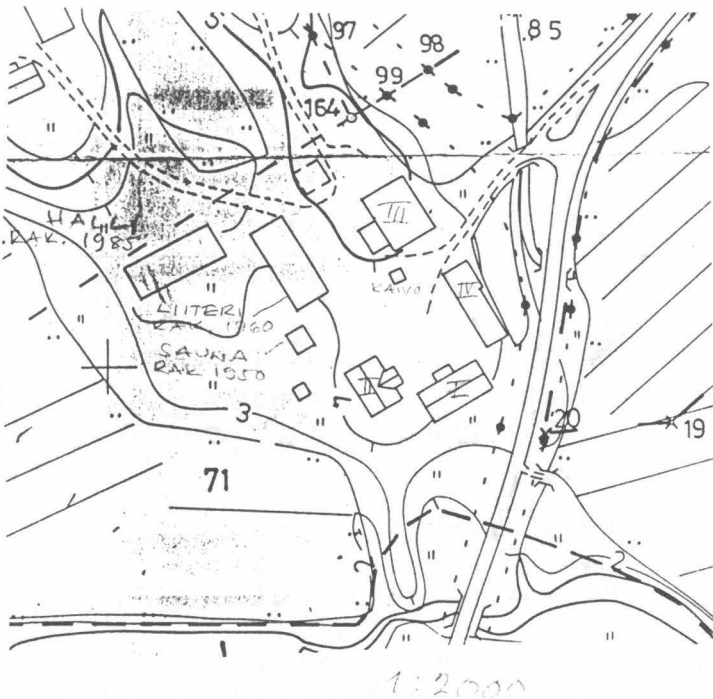

19. POHJAPIIRROS TAI TIETOJA
SISÄTILOISTA

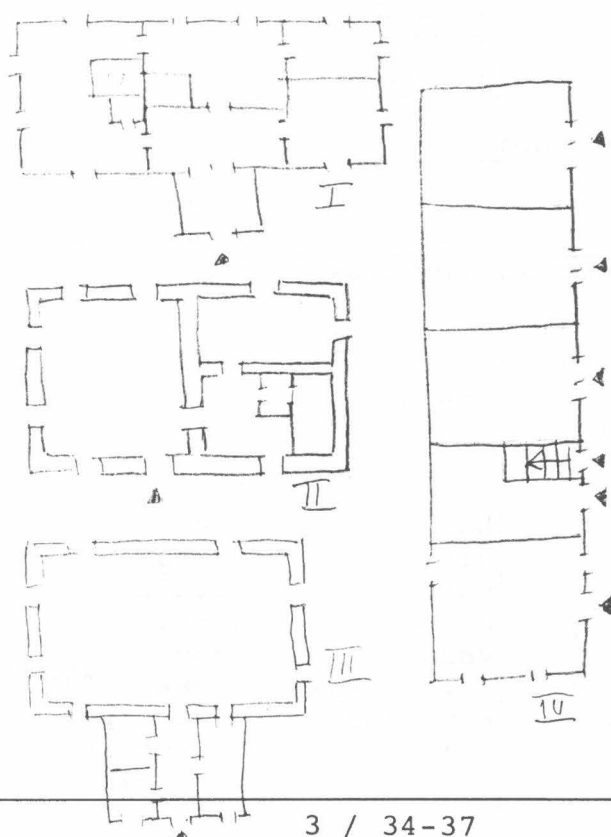

3 / 34-37
4 / 1-7

20. VALOKUVAT

21. LÄHTEET (kirjallisuus, piirustukset, asiakirjat)

22. LIITTEET



24. LOMAKKEEN TÄYTTÄJÄ, päiväys

23. SUULLISTA TIETOA ANTANEET

SUOMEN RAKENNUSKULTTUURIN YLEISLUETTELO				MUSEOVIRASTO	
KOHDINVENTOINTILOMAKE					
1. Lääni		lapin		3. Kohde	
2. Kunta		TORNIO		Lapin paja	
4. Kylä/Rekisterinumero		5. Kaup.osa/Kortteli/Talo		6. Kohdetyyppi	
Alaraumo 6:10					
7. Peruskartta/Koordin.		8. Osoite		9. Omistaja ja omistajan osoite	
2541 06 x=7305 y=512		Lapin paja 95440 Kyläjoki		Lapland shop KY	
10. RAKENNUKSEN KUVAUS					
Rakennus n:o I II					
Nyk. käyttö		toimisto varasto, pakkaamo			
Alkup. käyttö		asuinrakennus navetta			
Rak. aika					
Suunnittelija					
Kerrosluke		1 1			
Perusta		muurattu luonnonkivi hakattu harkkokivi			
Runko		hirsi hirsi			
Kattomuoto		satula satula			
Kate		huopa prof. pelti			
Vuoraus		pysty/vaaka/pysty -			
Ulkovärit		vihreä, valkea punamulta, valkea			
Kunto		kohtalainen kohtalainen			
Eriyispiirteet					
11. RAKENNUSHISTORIA					
Entinen omistaja Närhilä. V:sta 1971 Lapin paja omistuksessa. Nykyisen omistajan kertoman mukaan puretussa kesäpuolella oli iso leivinuuni, jossa kyläläiset ovat ennen käyneet paistamassa leipää.					
12. LÄHIYMPÄRISTÖ					
pikkuteiden risteyksessä pienellä kumpareella					
13. SÄILYMISEDELLYTYKSET (uhkatekijät, kaavallinen tms. tilanne, päätökset)					
ei uhkatekijöitä					
14. LUETTELOINTIPERUSTE				15. Rakennus-historiallinen ☐	
osa Alaraumon miljöötä				16. Historiallinen ☐	
				17. Maisemallinen ☒	

18. OTE PERUSKARTASTA
TAI ASEMAPIIRROS

19. POHJAPIIRROS TAI TIETOJA
SISÄTILOISTA

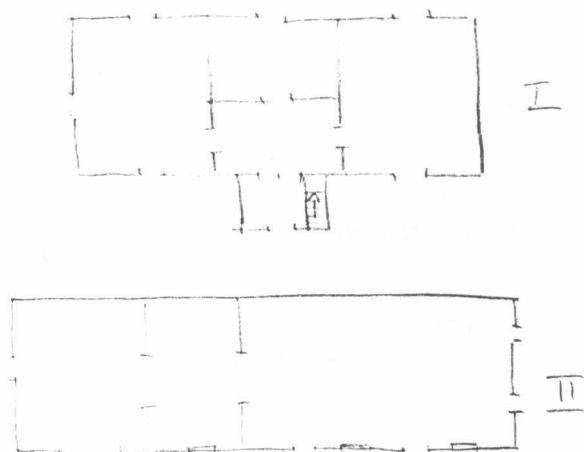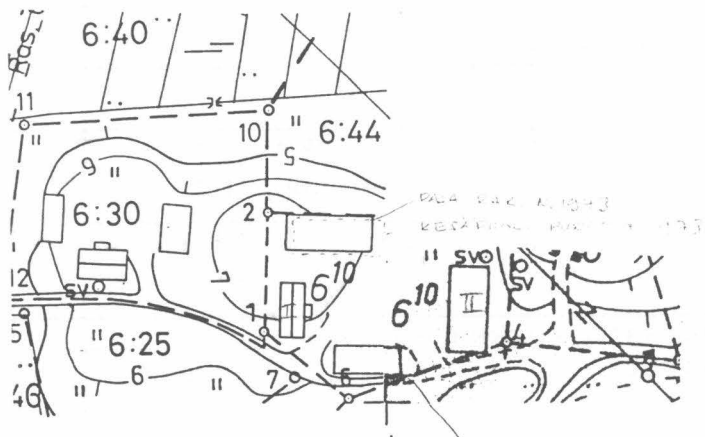

20. VALOKUVAT

3 / 27-33

21. LÄHTEET (kirjallisuus, piirustukset, asiakirjat)

22. LIITTEET


24. LOMAKKEEN TÄYTTÄJÄ, päiväys

23. SUULLISTA TIETOA ANTANEET

Harri Muhonen

SUOMEN RAKENNUSKULTTUURIN YLEISLUETTELO				MUSEOVIRASTO	
KOHDEINVENTOINTILOMAKE					
1. Lääni		lapin		3. Kohde	
2. Kunta		TORNIO		Keskimäki	
4. Kylä/Rekisterinumero		5. Kaup.osa/Kortteli/Talo		6. Kohdetyyppi	
Alaraumo 17:62					
7. Peruskartta/Koordin.		8. Osoite		9. Omistaja ja omistajan osoite	
2541 06 x=7305		Senbom, Pauli ja Sir			
y=511		PL 89 pa			
		95440 KYLÄJOKI			
10. RAKENNUKSEN KUVAUS					
Rakennus n:o I					
Nyk. käyttö		varasto			
Alkup. käyttö		navetta			
Rak. aika		1930			
Suunnittelija					
Kerrosuku		1			
Perusta		muurattu luonnonkivi			
Runko		hirsi			
Kattomuoto		satula			
Kate		huopa, päre			
Vuoraus		pysty			
Ulkovärit		punamulta, valkea			
Kunto		huono			
Erityispiirteet					
11. RAKENNUSHISTORIA					
Edellinen omistaja Jukka Lääkkölä. Nykyiset omistajat asuneet vasta vuoden.					
12. LÄHIYMPÄRISTÖ					
metsän keskellä loivassa länsirinteessä					
13. SÄILYMISEDELLYTYKSET (uhkatekijät, kaavallinen tms. tilanne, päätökset)					
omistaja aikoo purkaa					
14. LUETTELOINTIPERUSTE				15. Rakennus-historiallinen ☐	
				16. Historiallinen ☐	
				17. Maisemallinen ☐	

18. OTE PERUSKARTASTA
TAI ASEMAPIIRROS

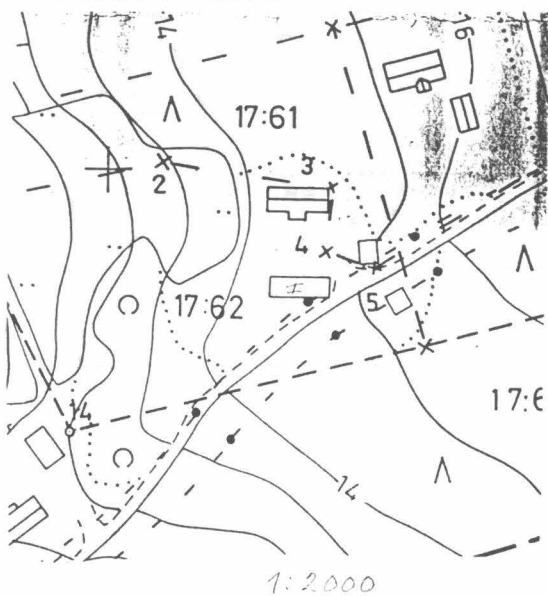

19. POHJAPIIRROS TAI TIETOJA
SISÄTILOISTA



20. VALOKUVAT

3 / 20-21

21. LÄHTEET (kirjallisuus, piirustukset, asiakirjat)

22. LIITTEET

24. LOMAKKEEN TÄYTTÄJÄ, päiväys

23. SUULLISTA TIETOA ANTANEET

SUOMEN RAKENNUSKULTTUURIN YLEISLUETTELO

MUSEOVIRASTO

KOHDEINVENTOINTILOMAKE

1. Lääni	lapin	3. Kohde	
2. Kunta	TORNIO	Piehi	
4. Kylä/Rekisterinumero	Alaraumo 23:1	5. Kaup.osa/Kortteli/Talo	
6. Kohdetyyppi			
7. Peruskartta/Koordin.	2541 06 x=7305 y=511	8. Osoite Aapi Niska PJ 1525 95440 Kyläjoki	9. Omistaja ja omistajan osoite

10. RAKENNUKSEN KUVAUS

Rakennus n:o	I	II	III	IV
Nyk. käyttö	asuinrak.	puuliiteri	varasto	varasto
Alkup. käyttö	asuinrak.	puuliiteri	navetta	aitta
Rak. aika	1800 loppu ?		1825 tai 1895	
Suunnittelija				
Kerrosuku	1	1	luonnonkivi	1
Perusta	muur.harkkok.	luonnonk.	hirsi	luonnonkivi
Runko	hirsi	hirsi	satula	hirsi, lauta
Kattomuoto	satula	satula	huopa	satula
Kate	huopa	huopa	-	huopa
Vuoraus	vaaka	-	-	-, lomalaud.
Ulkovärit	kelt., ruskea	pun.multa, valkea	pun.multa, valkea	punamulta, valkea
Kunto	kohtalainen		kohtalainen	kohtalainen
Erityispiirteet				

11. RAKENNUSHISTORIA

asuinrakennuksen kuisti on rakennettu 1930-luvulla

12. LÄHIYMPÄRISTÖ

Raumojoki n.80 m päässä lännessä

13. SÄILYMISEDELITYKSET (uhkatekijät, kaavallinen tms. tilanne, päätökset)

ei uhkatekijöitä

14. LUETTELOINTIPERUSTE


osa Alaraumon miljöötä
hyvin säilynyt pihapiiri

15. Rakennus-
historiallinen ☐16. Historiallinen ☐17. Maisemallinen ☒

18. OTE PERUSKARTASTA
TAI ASEMAPIIRROS



19. POHJAPIIRROS TAI TIETOJA
SISÄTILOISTA

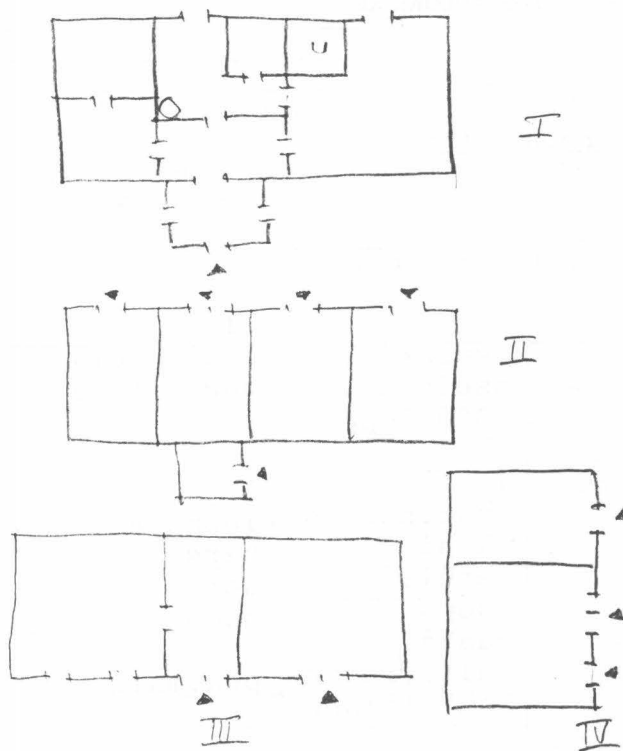

20. VALOKUVAT

3 / 1-6

21. LÄHTEET (kirjallisuus, piirustukset, asiakirjat)


22. LIITTEET

24. LOMAKKEEN TÄYTTÄJÄ, päiväys


23. SUULLISTA TIETOA ANTANEET

SUOMEN RAKENNUSKULTTUURIN YLEISLUETTELO				MUSEOVIRASTO	
KOHDEINVENTOINTILOMAKE					
1. Lääni		lapin		3. Kohde	
2. Kunta		TORNIO		Kosola	
4. Kylä/Rekisterinumero		5. Kaup.osa/Kortteli/Talo		6. Kohdetyyppi	
Alaraumo 19:8					
7. Peruskartta/Koordin.		8. Osoite		9. Omistaja ja omistajan osoite	
2541 06 x=7305 y=511		Koski Aukusti PJ 1595 95440 Kyläajoki			
10. RAKENNUKSEN KUVAUS					
Rakenus n:o I II III IV					
Nyk. käyttö	asuinrakennus	puuvarasto	varasto,sauna	kellari	
Alkup. käyttö	asuinrakennus	varasto,kesäpirtta	hevostalli,navetta	kellari	
Rak. aika	n. 1870	n.1904	n. 1926	n.1931	
Suunnittelija					
Kerrosuku	1	1	1	1	
Perusta	muur.harkkok.	betoni	betoni	luonnonkivi	
Runko	hirsi	hirsi	tiili,lauta	kell. betoni	maar
Kattomuoto	satula	satula	mansardi	satula	laut
Kate	betonitiili	pelti	huopa, pelti	lauta, päre	
Vuoraus	vaaka	lomalaud.	ullakko pysty	lomalaud.	
Ulkovärit	hiekk, valkea	punamulta, valkea	punamulta, valkea	punamulta, valke	
Kunto	kohtalainen	kohtalainen	kohtalainen	kohtalainen	
Erityispiirteet					
11. RAKENNUSHISTORIA					
Talon rakennutti Alkku Nissi kirvesmies Aili Pietilä. Alkuperäinen pärekatto vaihdettiin betonitiileksi n. v. 1946. Myös puuhuone ja varasto/sauna saivat nykyisen katteensa v. 1950.					
12. LÄHIYMPÄRISTÖ					
Lännessä hiekkatie, jonka takana joki. Talo sijaitsee pikkuisella kukkulalla.					
13. SÄILYMEDELITYKSET (uhkatekijät, kaavallinen tms. tilanne, päätökset)					
ei uhkatekijöitä					
14. LUETTELOINTIPERUSTE				15. Rakennus-historiallinen ☐	
osa Alaraumon miljöötä hyvin säilynyt pihapiiri				16. Historiallinen ☐	
				17. Maisemallinen ☒	

18. OTE PERUSKARTASTA
TAI ASEMAPIIRROS

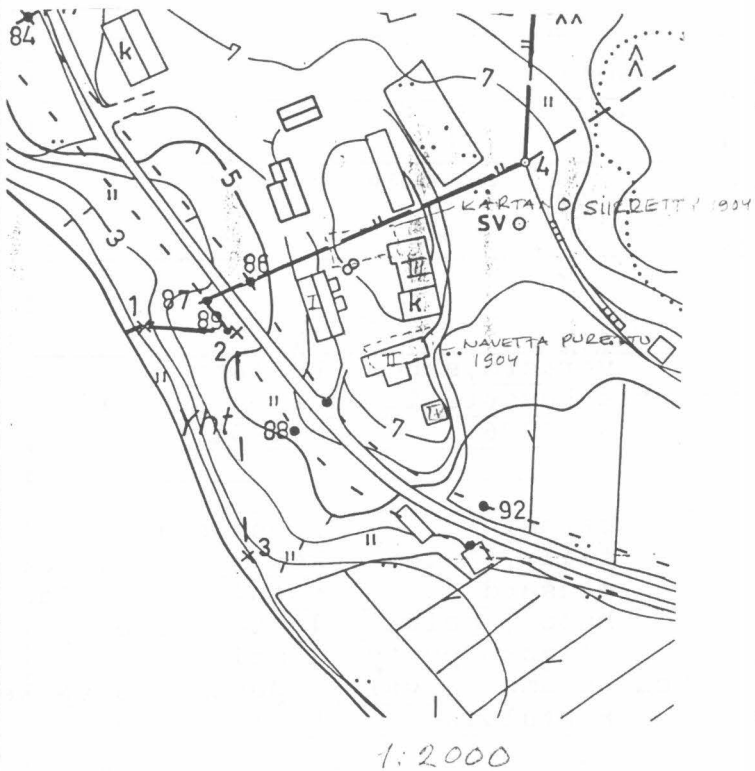

19. POHJAPIIRROS TAI TIETOJA
SISÄTILOISTA

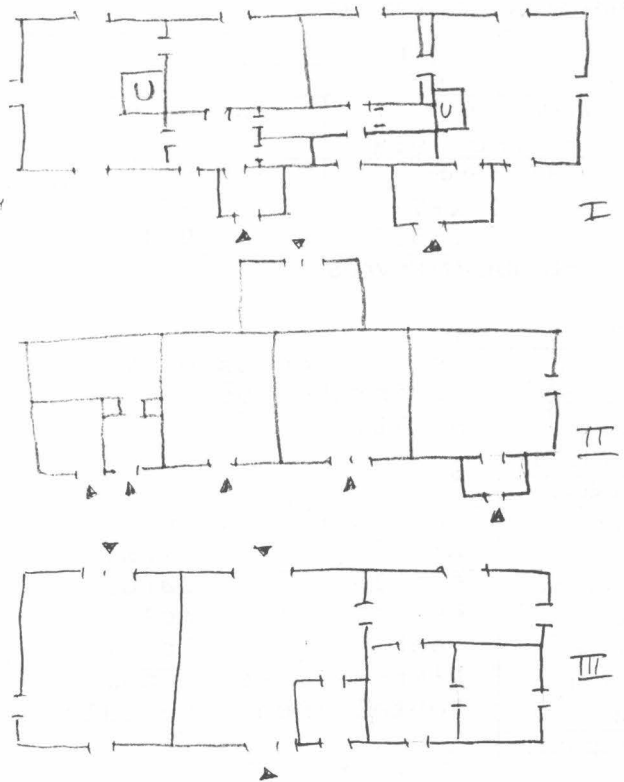

20. VALOKUVAT

IV YKSIHUONEINEN MAAKELLARI
3 / 10-16

21. LÄHTEET (kirjallisuus, piirustukset, asiakirjat)

22. LIITTEET

24. LOMAKKEEN TÄYTTÄJÄ, päiväys

23. SUULLISTA TIETOA ANTANEET

SUOMEN RAKENNUSKULTTUURIN YLEISLUETTELO

MUSEOVIRASTO

KOHDEINVENTOINTILOMAKE

1. Lääni	lapin	3. Kohde
2. Kunta	TORNIO	
4. Kylä/Rekisterinumero	5. Kaup.osa/Kortteli/Talo	6. Kohdetyyppi
Alaraumo 82:2		
7. Peruskartta/Koordin.	8. Osoite	9. Omistaja ja omistajan osoite
2541 06 x=7305 y=511	Rahko Minna, Pentti PJ 534 95440 Kyläjoki	

10. RAKENNUKSEN KUVAUS

Rakennus n:o I

Nyk. käyttö	varasto
Alkup. käyttö	kesäpirtti, varasto
Rak. aika	1931
Suunnittelija	
Kerrosuku	1
Perusta	luonnonkivi
Runko	hirsi
Kattomuoto	satula
Kate	pelti
Vuoraus	lomalaud.
Ulkovärit	punamulta, valkea
Kunto	kohtalainen
Erityispiirteet	

11. RAKENNUSHISTORIA

Asuinrakennus purettu -80 - luvun alussa

12. LÄHIYMPÄRISTÖ

Varasto sijaitsee pienellä kukkulalla. Lännessä hiekkatie ja joki.

13. SÄILYMISEDELLYTYKSET (uhkatekijät, kaavallinen tms. tilanne, päätökset)

ei uhkatekijöitä

14. LUETTELOINTIPERUSTE

osa Alaraumon miljöötä

15. Rakennus-
historiallinen ☐16. Historiallinen ☐17. Maisemallinen ☒

KOHTIEN NUMERO


KOHDE

KUNTA

18. OTE PERUSKARTASTA
TAI ASEMAPIIRROS



19. POHJAPIIRROS TAI TIETOJA
SISÄTILOISTA

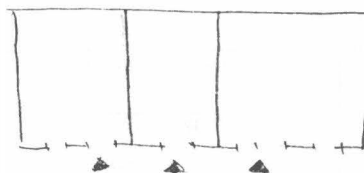

I

20. VALOKUVAT

3 / 17-19

21. LÄHTEET (kirjallisuus, piirustukset, asiakirjat)

22. LIITTEET

24. LOMAKKEEN TÄYTTÄJÄ, päiväys

23. SUULLISTA TIETOA ANTANEET


SUOMEN RAKENNUSKULTTUURIN YLEISLUETTELO				MUSEOVIRASTO	
KOHDEINVENTOINTILOMAKE					
1. Lääni		lapin		3. Kohde	
2. Kunta		TORNIO		Lahtela (Tapani)	
4. Kylä/Rekisterinumero		5. Kaup.osa/Kortteli/Talo		6. Kohdetyyppi	
Alaraumo 18:8					
7. Peruskartta/Koordin.		8. Osoite		9. Omistaja ja omistajan osoite	
2541 06 x=7305 y=511		Elvi Kaarina PJ 15 26 95440 Kyläjoki		Elvi Kaarina ja Aino Liiti	
10. RAKENNUKSEN KUVAUS					
Rakennus n:o I II III					
Nyk. käyttö	asuinrakennus		varasto		varasto
Alkup. käyttö	asuinrakennus		navetta		varasto, talli
Rak. aika	1831		n. 1830		n. 1920
Suunnittelija					
Kerrosuku	2		1		1
Perusta	muurattu luonnonkivi		muurattu luonnonkivi		luonnonkivi
Runko	hirsi		muur. luonnonkivi, hirsi		hirsi
Kattomuoto	mansardi, aumattu ylä-		satula		satula
Kate	betonitiili		lapepelti		huopa
Vuoraus	lomalaud.		-, vaaka		lomalaud.
Ulkovärit	punamulta, valkea		-, punamulta, valkea		punamulta, valkea
Kunto	kohtalainen		huono		kohtalainen
Erityispiirteet	iso maakellari				
	pohjoispäädyn alla				
11. RAKENNUSHISTORIA					
Asuinrakennuksen ja navetan rakennutti nimismies Grape, välillä talo oli kauppias Lindroosin hallussa. Nykyisen omistajan suvun hallussa n. v:sat 1900, jolloin myös myytiin pois 2 aittaa ja luhti. Tallin/varaston rakennutti Niilo Arvid Ylipartanen. Navetan heinäsuojia paloi 1969, vain hirret säilyivät, samoin kuin kivinen navettaosa. Asuinrakennuksen paanukatto vaihdettu nykyisiin betonitiiliin 1957. Kuisti rakennettu n. 1955, maakellarin maanpäällistä osaa kunnostettu n.1965.					
12. LÄHIYMPÄRISTÖ					
rakennukset sijaitsevat kauniilla paikalla, Raumojoen törmällä					
13. SÄILYMISEDELLYTYKSET (uhkatekijät, kaavallinen tms. tilanne, päätökset)					
kivinavetan länsiseinä pullistelee ulospäin, mahdollisesti sortuu					
14. LUETTELOINTIPERUSTE					
osa Alaraumon miljöötä					
rakennukset hyvin näkyvällä paikalla					
15. Rakennus-historiallinen ☐					
16. Historiallinen ☐					
17. Maisemallinen ☒					

KOHTEN NUMERO

KOHDE


KUNTA

18. OTE PERUSKARTASTA
TAI ASEMAPIIRROS

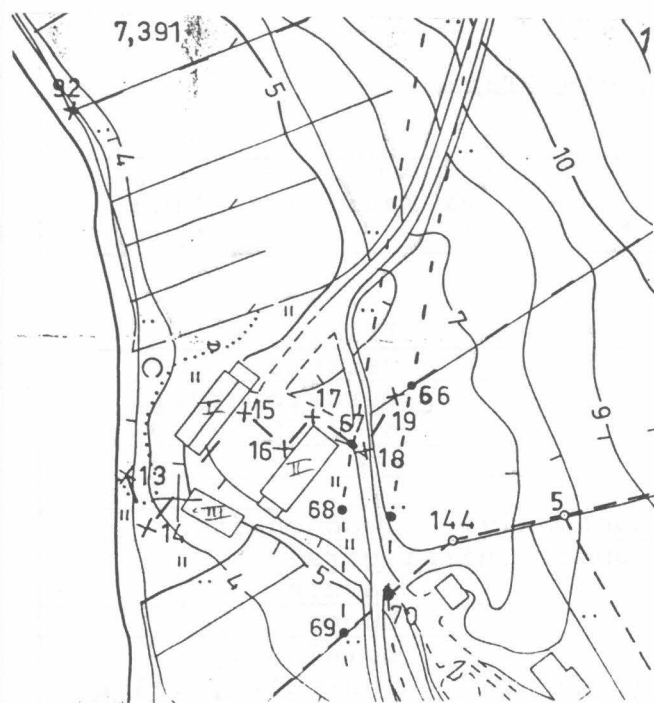

1:2000

19. POHJAPIIRROS TAI TIETOJA
SISÄTILOISTA

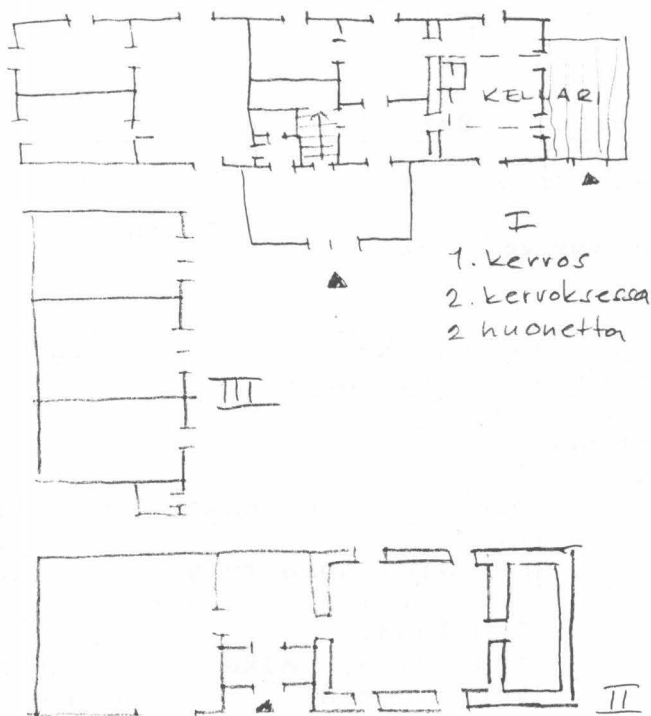

I
1. kerros
2. kerronessa
2 huonetta

20. VALOKUVAT

2 / 25-36

21. LÄHTEET (kirjallisuus, piirustukset, asiakirjat)

22. LIITTEET


24. LOMAKKEEN TÄYTTÄJÄ, päiväys

23. SUULLISTA TIETOA ANTANEET


Elvi Kaarina

SUOMEN RAKENNUSKULTTUURIN YLEISLUETTELO				MUSEOVIRASTO	
KOHDEINVENTOINTILOMAKE					
1. Lääni	lapin		3. Kohde		
2. Kunta	TORNIO		Mäkitalon kartano		
4. Kylä/Rekisterinumero	Alaraumo 41:17		5. Kaup.osa/Kortteli/Talo	6. Kohdetyyppi	
7. Peruskartta/Koordina.	2541 06 x=7305 y=511		8. Osoite	9. Omistaja ja omistajan osoite	
			Soini Saarela		
			JP 115 05		
			95440 Kyläjoki		
10. RAKENNUKSEN KUVAUS					
Rakennus n:o	I	II	III		
Nyk. käyttö	asuinrakennus	kesäpirtti, varasto	varasto		
Alkup. käyttö	asuinrakennus	kesäpirtti, varasto	navetta		
Rak. aika	n. 1850	1800-luvun loppu	1800-luvun loppu		
Suunnittelija					
Kerrosluku	1	1	1		
Perusta	hakatut harkkokivet	luonnonkivi	muurattu luonnonkivi		
Runko	hirsi	hirsi	hirsi		
Kattomuoto	satula	satula	satula		
Kate	huopa	prof. pelti	pelti, huopa		
Vuoraus	vaaka	-	-		
Ulkovärit	punamulta, valkea	punamulta, valkea	punamulta, valkea		
Kunto	kohtalainen	kohtalainen	kohtalainen		
Erityispiirteet					
11. RAKENNUSHISTORIA					
Entinen omistaja Piessa, jonka suvulla ollut hallussa v:sta 1917. Navettaan rakennettu lisäosa itäpäättyyn 1955.					
12. LÄHIYMPÄRISTÖ					
rakennukset sijaitsevat kohoavalla loivalla länsirinteellä, vanhan kylätien varrella					
13. SÄILYMISEDELLYTYKSET (uhkatekijät, kaavallinen tms. tilanne, päätökset)					
nykyinen isäntä kunnostanut asuinrakennuksen ei uhkatekijöitä					
14. LUETTELOINTIPERUSTE				15. Rakennus-historiallinen ☐	
- rakennusryhmä on kyläraitin ilmeen säilymisen kan-				16. Historiallinen ☐	
- osa Alaraumon miljöötä				17. Maisemallinen ☒	

18. OTE PERUSKARTASTA
TAI ASEMAPIIRROS

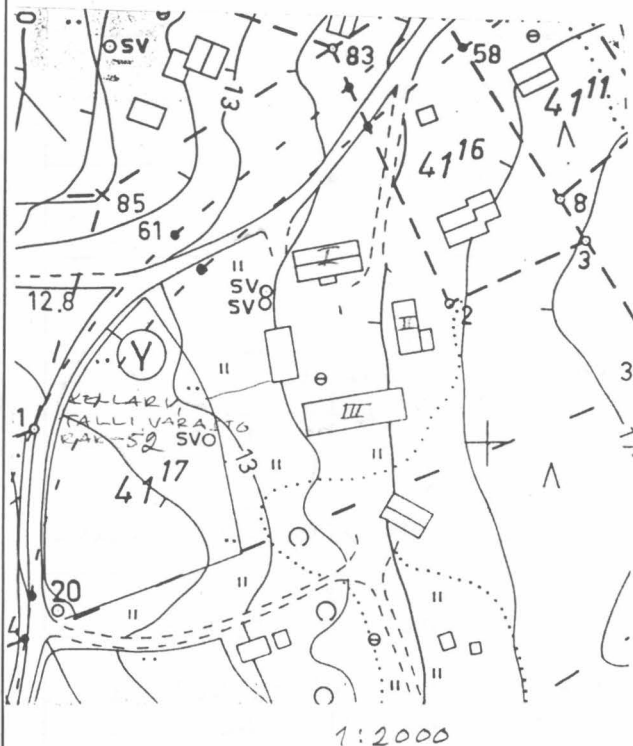

19. POHJAPIIRROS TAI TIETOJA
SISÄTILOISTA

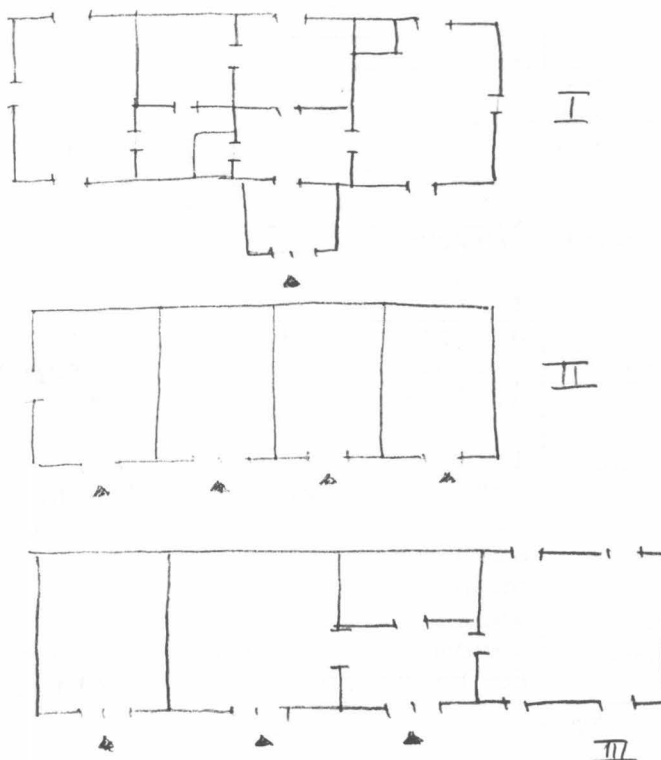

20. VALOKUVAT

2 / 17-24

21. LÄHTEET (kirjallisuus, piirustukset, asiakirjat)

Lapin läänin rakennusperinne ry.
Lapin rakennusperintö s.79

22. LIITTEET

24. LOMAKKEEN TÄYTTÄJÄ, päiväys

23. SUULLISTA TIETOA ANTANEET


SUOMEN RAKENNUSKULTTUURIN YLEISLUETTELO		MUSEOVIRASTO
KOHDEINVENTOINTILOMAKE		
1. Lääni	lapin	3. Kohde
2. Kunta	TORNIO	Tussari (Olli)
4. Kylä/Rekisterinumero	5. Kaup.osa/Kortteli/Talo	6. Kohdetyyppi
Alaraumo 27:7		
7. Peruskartta/Koordin.	8. Osoite	9. Omistaja ja omistajan osoite
2541 06 x=7306 y=511	Holmqvist, Veijo PL 107 95440 Kyläjoki	
10. RAKENNUKSEN KUVAUS		
Rakennus n:o	I	II
Nyk. käyttö	varasto	lammastalli
Alkup. käyttö	asuinrakennus	navetta
Rak. aika	1770(?)	1900
Suunnittelija		
Kerrosuku	1	1
Perusta	kivi, tuettu betonilla	luonnokivi
Runko	hirsi	hirsi
Kattomuoto	satula	satula
Kate	profiilipelti	huopa
Vuoraus	lomalaud.	lomalaud.
Ulkovärit	punamulta, valkea	-
Kunto	kohtalainen	huono
Erityispiirteet		
11. RAKENNUSHISTORIA		
tila kuulunut suvulle v:sta 1881 suvun 1. isäntä Augusti Holmqvist puukatto vaihdettu 1960 peltiin ollut mahdollisesti ruotusotilaitten asuntona		
12. LÄHIYMPÄRISTÖ		
talo sijaitsee loivan kukkulan päällä talo ja piha hoidettu		
13. SÄILYMEDELLYTYKSET (uhkatekijät, kaavallinen tms. tilanne, päätökset)		
ei uhkatekijöitä		
14. LUETTELOINTIPERUSTE		
osa Alaraumon miljöötä		
		15. Rakennus-historiallinen ☐
		16. Historiallinen ☐
		17. Maisemallinen ☒

KOHTEN NUMERO


KOHDE

KUNTA

18. OTE PERUSKARTASTA
TAI ASEMAPIIRROS

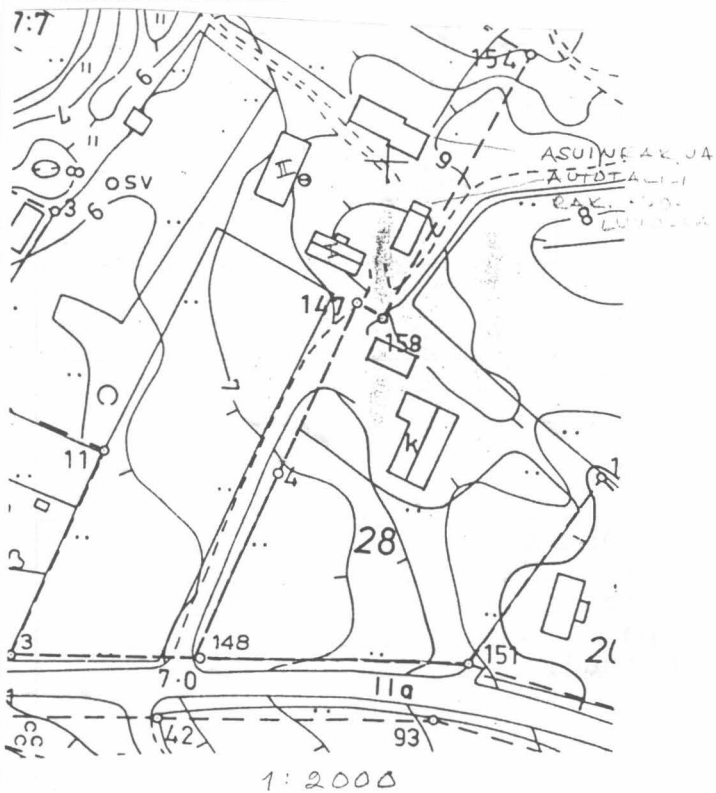

19. POHJAPIIRROS TAI TIETOJA
SISÄTILOISTA

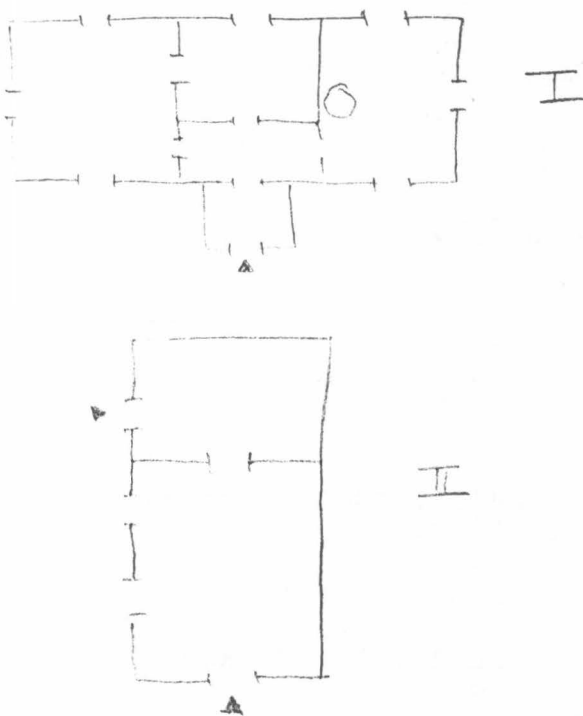

20. VALOKUVAT

3 / 22-28

21. LÄHTEET (kirjallisuus, piirustukset, asiakirjat)

22. LIITTEET

24. LOMAKKEEN TÄYTTÄJÄ, päiväys

23. SUULLISTA TIETOA ANTANEET

SUOMEN RAKENNUSKULTTUURIN YLEISLUETTELO

MUSEOVIRASTO

KOHDEINVENTOINTILOMAKE

1. Lääni	lapin	3. Kohde
2. Kunta	TORNIO	Kasala
4. Kylä/Rekisterinumero	5. Kaup.osa/Kortteli/Talo	6. Kohdetyyppi
Alaraumo 28		
7. Peruskartta/Koordin.	8. Osoite	9. Omistaja ja omistajan osoite
2541 06 x=7306 y=511	Kasala Vilho PL 105 95440 Kyläjoki	

10. RAKENNUKSEN KUVAUS

Rakennus n:o	I	II
Nyk. käyttö	asuinrakennus	kesäasuinrakennus
Alkup. käyttö	asuinrakennus	luhti
Rak. aika	n. 1800(?)	n. 1900
Suunnittelija		
Kerrosluke	1	1
Perusta	hakatut harkkokivet	hakatut harkkokivet
Runko	hirsi	hirsi
Kattomuoto	satula	satula
Kate	pelti	betonitiili
Vuoraus	lomalaud.	lomalaud.
Ulkovärit	punamulta, valkea	punamulta, valkea
Kunto	hyvä	kohtalainen
Erityispiirteet		

11. RAKENNUSHISTORIA

Asuinrakennuksessa aiemmin tuohikatto, vuosisadan vaihteessa vaihdettu pärekatoksi. Rak. vanhaa peräpohjalaista tyyliä. Lyijypuitteiset ikkunat vaihdettu puuikkunoiksi n. 1900. Tila v:sta 1539 samalla suvulla. Nykyisin 14 isäntä. Rakennusta jatkettu n. 1970.

12. LÄHIYMPÄRISTÖ

Talo sijaitsee aukealla paikalla peltojen ympäröimänä. Naapurirakennukset ja joki sekä tie eivät kaukana.

13. SÄILYMISEDELLYTYKSET (uhkatekijät, kaavallinen tms. tilanne, päätökset)


ei uhkatekijöitä

14. LUETTELOINTIPERUSTE


pitkä peräpohjalaistalo
osa Alaraumon miljöötä

15. Rakennus-
historiallinen ☐16. Historiallinen ☐17. Maisemallinen ☒

18. OTE PERUSKARTASTA
TAI ASEMAPIIRROS

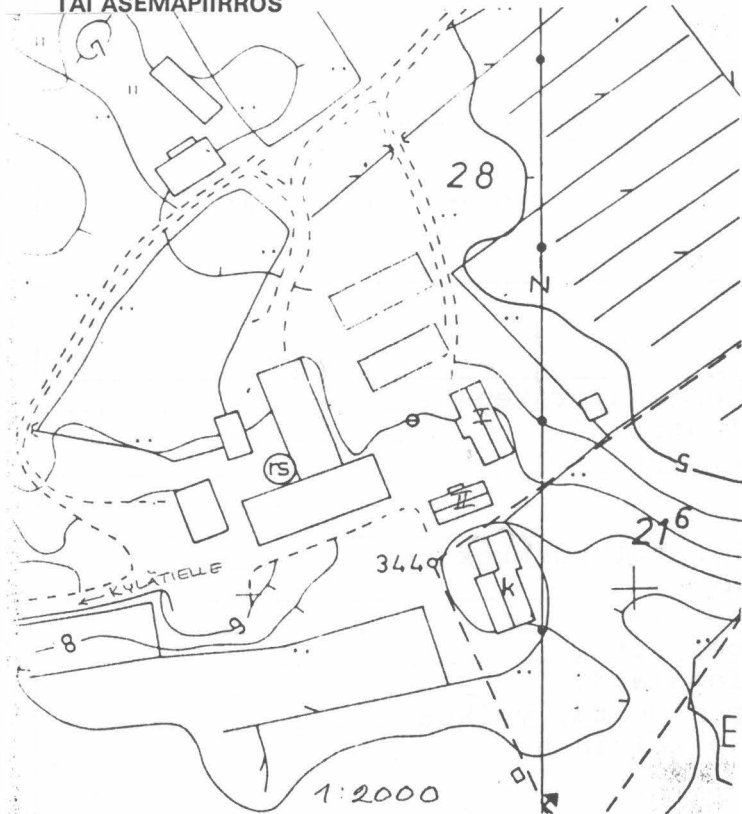

19. POHJAPIIRROS TAI TIETOJA
SISÄTILOISTA

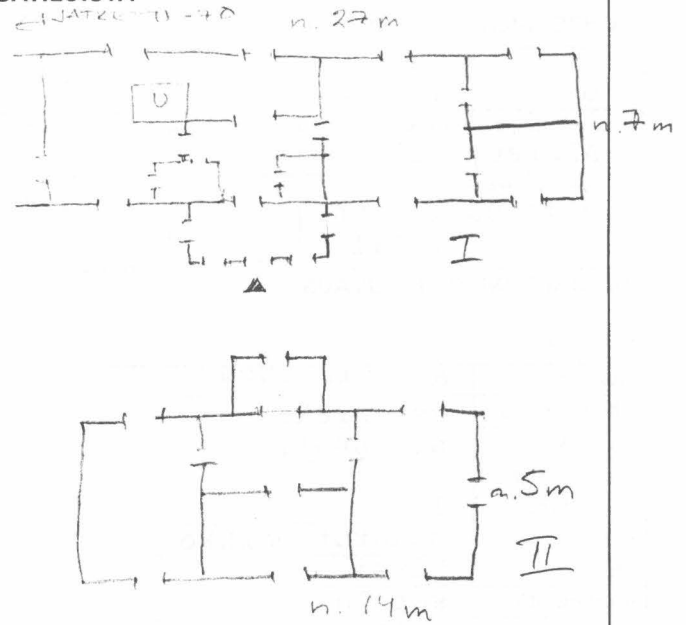

20. VALOKUVAT

1 / 11-19

21. LÄHTEET (kirjallisuus, piirustukset, asiakirjat)

22. LIITTEET

24. LOMAKKEEN TÄYTTÄJÄ, päiväys

TH
kesäkuu -90

23. SUULLISTA TIETOA ANTANEET

Vilho Kasala


SUOMEN RAKENNUSKULTTUURIN YLEISLUETTELO				MUSEOVIRASTO	
KOHDEINVENTOINTILOMAKE					
1. Lääni	lapin		3. Kohde		
2. Kunta	TORNIO				
4. Kylä/Rekisterinumero	5. Kaup.osa/Kortteli/Talo		6. Kohdetyyppi		
Alaraumo 26:13					
7. Peruskartta/Koordin.	8. Osoite		9. Omistaja ja omistajan osoite		
2541 06 x=7306 y=511					
10. RAKENNUKSEN KUVAUS					
Rakennus n:o	I		II		III
Nyk. käyttö	tyhjillään		käyttämätön		käyttämätön
Alkup. käyttö	asuinrakennus		sauna		varasto
Rak. aika					
Suunnittelija					
Kerrosluku	1		1		1
Perusta	luonnonk. ,tuettu bet.		luonnonkivi		luonnonkivi
Runko	hirsi		lauta		lauta
Kattomuoto	satula		satula		satula
Kate	huopa		huopa		huopa
Vuoraus	peiterimalaud.		peiterimalaud.		pysty
Ulkovärit	punamulta, valkea		punamulta, valkea		punamulta, valkea
Kunto	kohtalainen		kohtalainen		kohtalainen
Erityispiirteet					
11. RAKENNUSHISTORIA					
entinen Niskavaaran talo					
12. LÄHIYMPÄRISTÖ					
erittäin kauniilla paikalla, joenmutkassa sijaitseva talo, muutamia lehtipuita ympäröi pihaa					
13. SÄILYMISEDELLYTYKSET (uhkatekijät, kaavallinen tms. tilanne, päätökset)					
rakennukset asumattomia, mahdollisesti hoitamattomia					
14. LUETTELOINTIPERUSTE					
osa Alaraumon miljöötä					
15. Rakennus-historiallinen					☐
16. Historiallinen					☐
17. Maisemallinen					☒

KOHTEN NUMERO


KOHDE

KUNTA

18. OTE PERUSKARTASTA

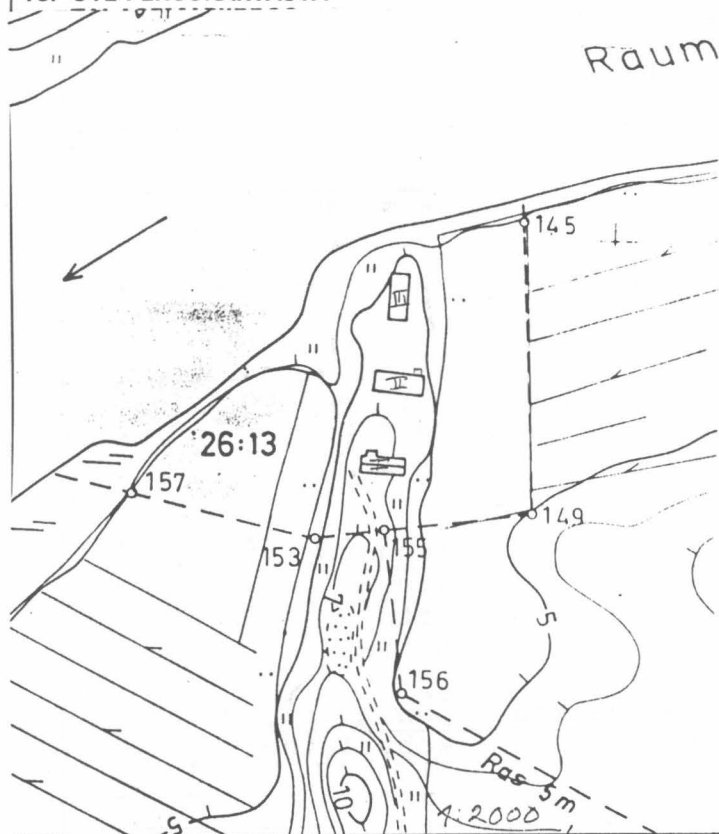

19. POHJAPIIRROS TAI TIETOJA SISÄTILOISTA

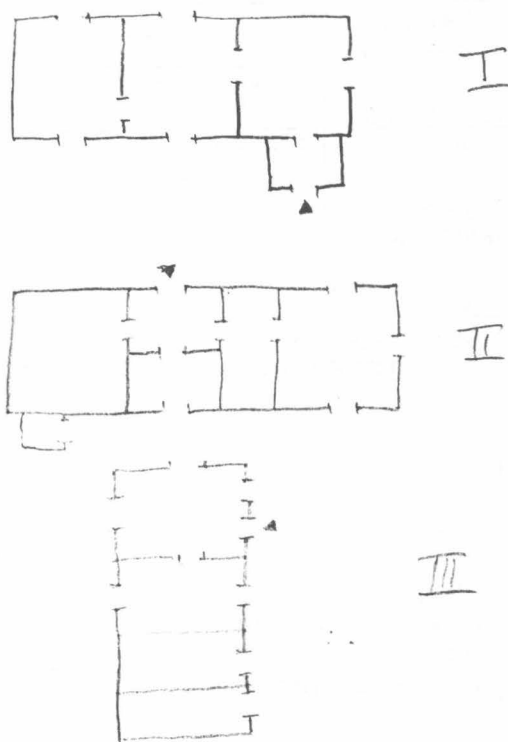

20. VALOKUVAT

1 / 6-10

21. LÄHTEET (kirjallisuus, piirustukset, asiakirjat)


22. LIITTEET

24. LOMAKKEEN TÄYTTÄJÄ, päiväys


23. SUULLISTA TIETOA ANTANEET

SUOMEN RAKENNUSKULTTUURIN YLEISLUETTELO				MUSEOVIRASTO	
KOHDEINVENTOINTILOMAKE					
1. Lääni		lapin		3. Kohde	
2. Kunta		TORNIO		Paavola	
4. Kylä/Rekisterinumero		5. Kaup.osa/Kortteli/Talo		6. Kohdetyyppi	
Alaraumo 20:11					
7. Peruskartta/Koordin.		8. Osoite		9. Omistaja ja omistajan osoite	
2541 06 x=7306		Jukkola Tellervo, Paa-			
y=511		PL 113 vo			
		95440 Kyläjoki			
10. RAKENNUKSEN KUVAUS					
Rakennus n:o I					
Nyk. käyttö		asuinrakennus, varasto			
Alkup. käyttö		asuinrakennus			
Rak. aika		ennen 1900			
Suunnittelija					
Kerrosuku		1			
Perusta		hakatut harkkokivet			
Runko		hirsi			
Kattomuoto		satula			
Kate		huopa			
Vuoraus		lomalaud.			
Ulkovärit		punamulta, valkea			
Kunto		kohtalainen			
Erityispiirteet					
11. RAKENNUSHISTORIA					
Asuinrakennuksen rakennutti yli sata vuotta sitten nykyisen omistajan isänsä Jukkola. Kuisti on rakennettu myöhemmin n. 1968.					
12. LÄHIYMPÄRISTÖ					
Rakennus sijaitsee aivan kylätien varressa loivassa mäenrinteessä aukealla.					
13. SÄILYMISEDELLYTYKSET (uhkatekijät, kaavallinen tms. tilanne, päätökset)					
ei uhkatekijöitä					
14. LUETTELOINTIPERUSTE				15. Rakennus-historiallinen ☐	
osa Alaraumon miljöötä				16. Historiallinen ☐	
				17. Maisemallinen ☒	

18. OTE PERUSKARTASTA
TAI ASEMAPIIRROS

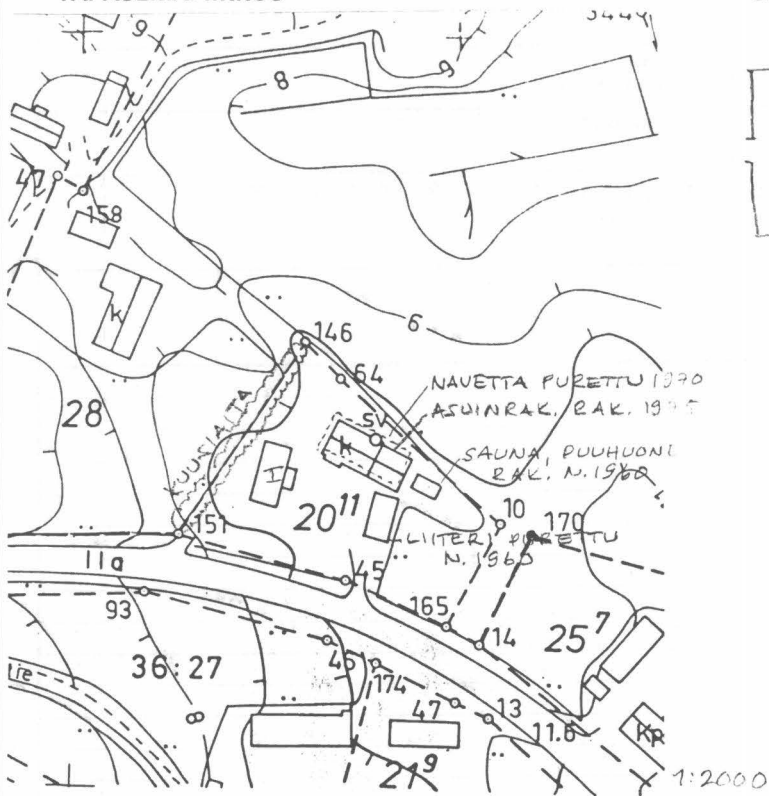

19. POHJAPIIRROS TAI TIETOJA
SISÄTILOISTA

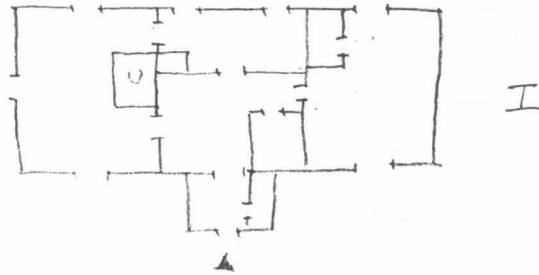

20. VALOKUVAT

1 / 20-24

21. LÄHTEET (kirjallisuus, piirustukset, asiakirjat)


22. LIITTEET

24. LOMAKKEEN TÄYTTÄJÄ, päiväys


23. SUULLISTA TIETOA ANTANEET

SUOMEN RAKENNUSKULTTUURIN YLEISLUETTELO			MUSEOVIRASTO
KOHDEINVENTOINTILOMAKE			
1. Lääni	lapin		3. Kohde
2. Kunta	TORNIO		Koivula
4. Kylä/Rekisterinumero	5. Kaup.osa/Kortteli/Talo	6. Kohdetyyppi	
Alaraumo 20:6			
7. Peruskartta/Koordin.	8. Osoite	9. Omistaja ja omistajan osoite	
2541 06 x=7306 y=511	Jenny Jukkola PL 110 95440 Kyläjoki		
10. RAKENNUKSEN KUVAUS			
Rakenus n:o	I		II
Nyk. käyttö	asuinrakennus		sauna, puuhuone
Alkup. käyttö	asuinrakennus		sauna, puuhuone
Rak. aika	1926		1928
Suunnittelija	Massa		
Kerrosuku	2		1
Perusta	hakattu harkkokivi		hakattu harkkokivi
Runko	hirsi		hirsi, lauta
Kattomuoto	satula		satula
Kate	pelti		huopa/pelti
Vuoraus	vaaka		vaaka
Ulkovärit	valkoinen		punamulta, valkea
Kunto	kohtalainen		kohtalainen
Erytispiirteet			
11. RAKENNUSHISTORIA			
Asuinrakennuksen rakennuttivat tullimies Antti ja vaimonsa Jenny Jukkola. Rakennustyöt aloitettiin 1925, rakentajana oli puuseppä P ekka Saari.			
12. LÄHIYMPÄRISTÖ			
rakennus sijaitsee noin 80 m päässä etelässä olevasta kylätiestä ja lännessä olevasta joesta. Muutamia puita.			
13. SÄILYMEDELLYTYKSET (uhkatekijät, kaavallinen tms. tilanne, päätökset)			
ei uhkatekijöitä			
14. LUETTELOINTIPERUSTE			15. Rakennus-historiallinen ☐
osa Alaraumon miljöötä			16. Historiallinen ☐
			17. Maisemallinen ☐

18. OTE PERUSKARTASTA
TAI ASEMAPIIRROS

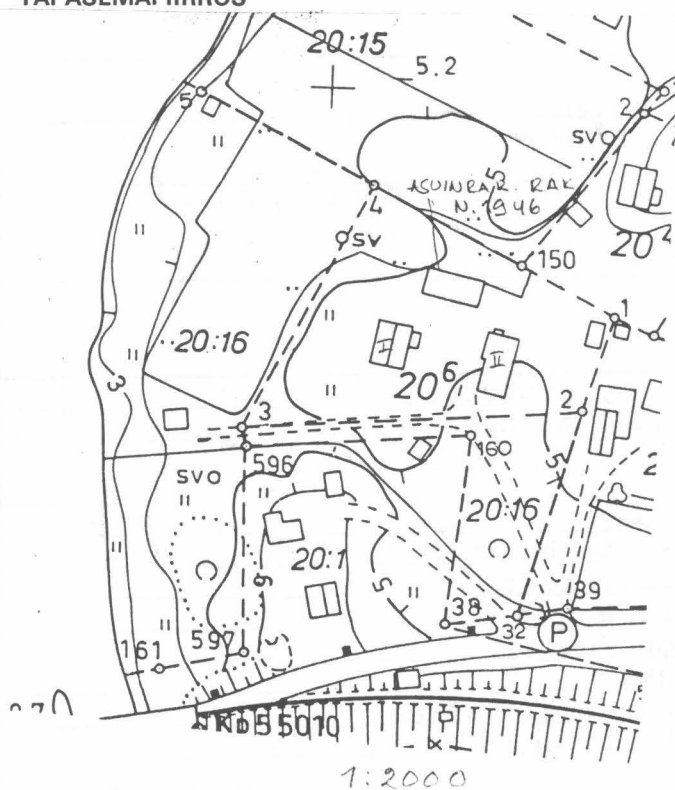

19. POHJAPIIRROS TAI TIETOJA
SISÄTILOISTA

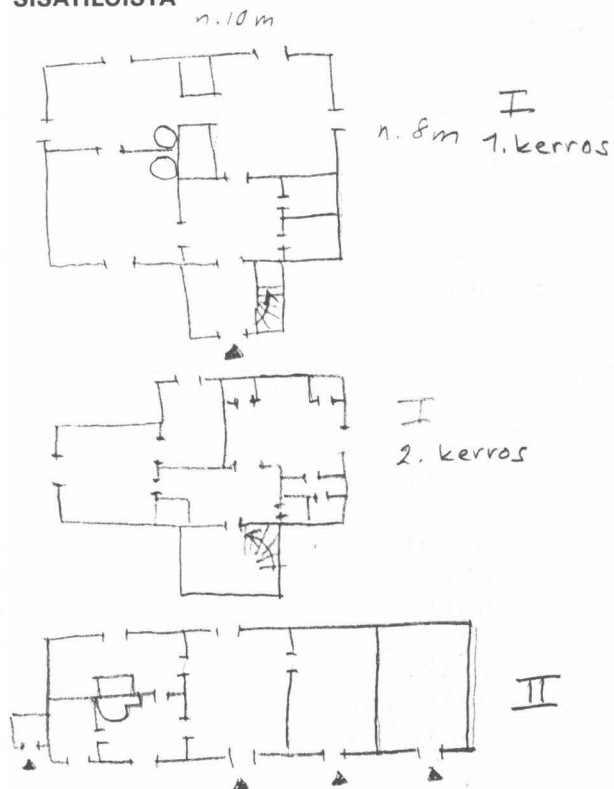

20. VALOKUVAT

4 / 27-31

21. LÄHTEET (kirjallisuus, piirustukset, asiakirjat)

22. LIITTEET


24. LOMAKKEEN TÄYTTÄJÄ, päiväys

23. SUULLISTA TIETOA ANTANEET


Jenny Jukkola

SUOMEN RAKENNUSKULTTUURIN YLEISLUETTELO				MUSEOVIRASTO	
KOHDEINVENTOINTILOMAKE					
1. Lääni		lapin		3. Kohde	
2. Kunta		TORNIO		Tuoma	
4. Kylä/Rekisterinumero		5. Kaup.osa/Kortteli/Talo		6. Kohdetyyppi	
Alaraumo 29:5					
7. Peruskartta/Koordin.		8. Osoite		9. Omistaja ja omistajan osoite	
2541 06 x=7306 y=511		Jurvelin Maila PL 93 95440 Kyläjoki			
10. RAKENNUKSEN KUVAUS					
Rakennus n:o I					
Nyk. käyttö		varasto			
Alkup. käyttö		asuinrakennus			
Rak. aika		1621 (?)			
Suunnittelija					
Kerrosluku		1			
Perusta		luonnonkivi, vahvistettu betonilla			
Runko		hirsi			
Kattomuoto		satula			
Kate		huopa			
Vuoraus		lomalaud.			
Ulkovärit		punamulta			
Kunto		kohtalainen			
Erityispiirteet					
11. RAKENNUSHISTORIA					
Asuinrakennuksen rakennutti Hindrik Larsson. Talo on ollut saman suvun hallussa alusta saakka. Omistajan kertoman mukaan talo on rakennettu samana vuonna kuin Tornio on perustettu (1621). Talo on siirretty nykyiselle paikalleen Hakaniitystä 1700-luvun alussa, ikkunat vaihdettu 1955.					
12. LÄHIYMPÄRISTÖ					
rakennus sijaitsee kukkulalla, aukealla paikalla					
13. SÄILYMISEDELLYTYKSET (uhkatekijät, kaavallinen tms. tilanne, päätökset)					
rakennuksen katto vuotaa, omistaja ei aio varojen puutteessa korjata					
14. LUETTELOINTIPERUSTE				15. Rakennus-historiallinen ☐	
osa Alaraumon miljöötä				16. Historiallinen ☐	
				17. Maisemallinen ☒	

18. OTE PERUSKARTASTA
TAI ASEMAPIIRROS

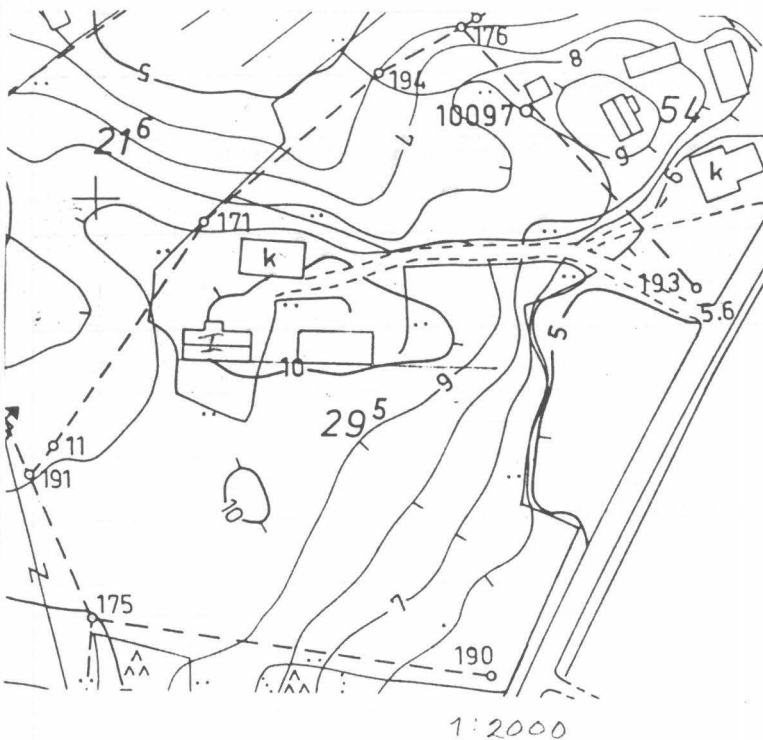

19. POHJAPIIRROS TAI TIETOJA
SISÄTILOISTA

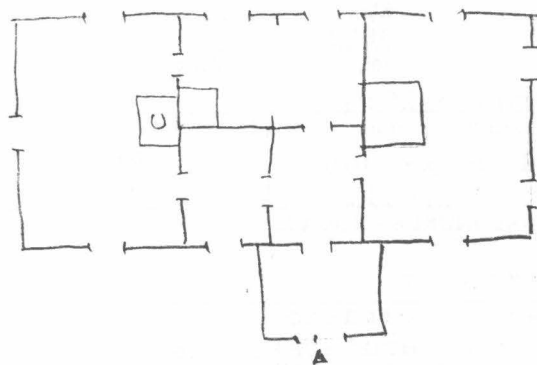

20. VALOKUVAT

1 / 32-35

21. LÄHTEET (kirjallisuus, piirustukset, asiakirjat)

22. LIITTEET

24. LOMAKKEEN TÄYTTÄJÄ, päiväys

23. SUULLISTA TIETOA ANTANEET

Jurvelin Maila

SUOMEN RAKENNUSKULTTUURIN YLEISLUETTELO

MUSEOVIRASTO

KOHDEINVENTOINTILOMAKE

1. Lääni	lapin	3. Kohde
2. Kunta	TORNIO	
4. Kylä/Rekisterinumero Alaraumo 24:3	5. Kaup.osa/Kortteli/Talo	6. Kohdetyyppi
7. Peruskartta/Koordin. 2541 06 x=7306 y=511	8. Osoite Alavallo Pekka 95440 Kyläjoki	9. Omistaja ja omistajan osoite

10. RAKENNUKSEN KUVAUS

Rakennus n:o	I	II	III
Nyk. käyttö	asuinrakennus	varasto	sauna, varasto
Alkup. käyttö	asuinrakennus	talli	navetta, sauna
Rak. aika	n. 1800	n. 1900	n. 1900
Suunnittelija			
Kerrosuku	1	1	1
Perusta	luonnonk., vahv. bet.	luonnonkivi	muurattu luonnonk.
Runko	hirsi	hirsi, lauta	hirsi
Kattomuoto	satula	satula	satula
Kate	huopa	huopa	pelti
Vuoraus	-, pysty	pysty	pysty
Ulkovärit	pun. multa, valkea, kuisti	punamulta, valkea	punamulta, valkea
Kunto	kohtalainen vihreä	kohtalainen	kohtalainen
Erityispiirteet			

11. RAKENNUSHISTORIA

Asuinrakennus siirretty n. 1900 nykyiselle paikalleen 100 m päästä etelästä. Kuisti rakennettu 1920- luvulla.

12. LÄHIYMPÄRISTÖ

kylätien ja rautatien välissä aukealla

13. SÄILYMISEDELLYTYKSET (uhkatekijät, kaavallinen tms. tilanne, päätökset)


ei uhkatekijöitä

14. LUETTELOINTIPERUSTE


hyvin säilynyt pihapiiri
osa Alaraumon miljöötä

15. Rakennus-
historiallinen ☐16. Historiallinen ☐17. Maisemallinen ☒

18. OTE PERUSKARTASTA
TAI ASEMAPIIRROS

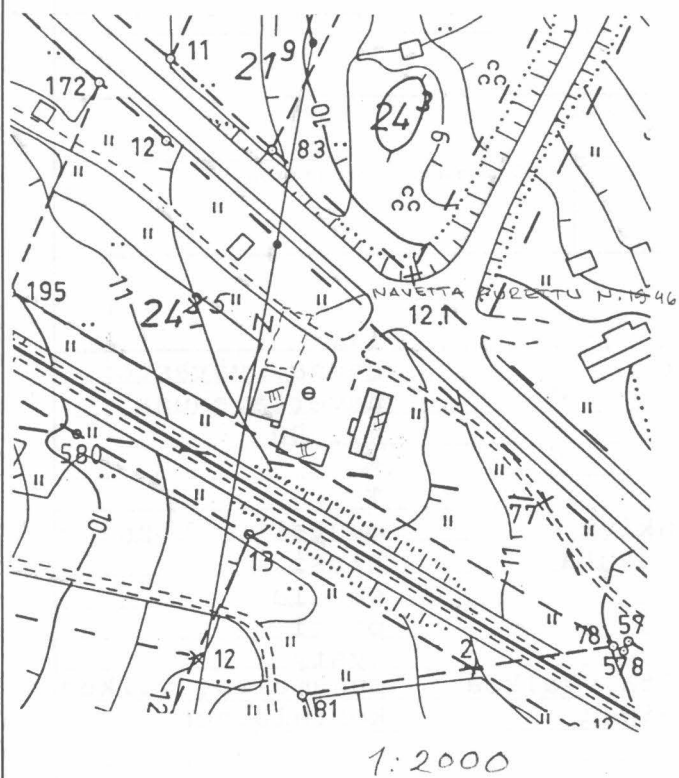

19. POHJAPIIRROS TAI TIETOJA
SISÄTILOISTA

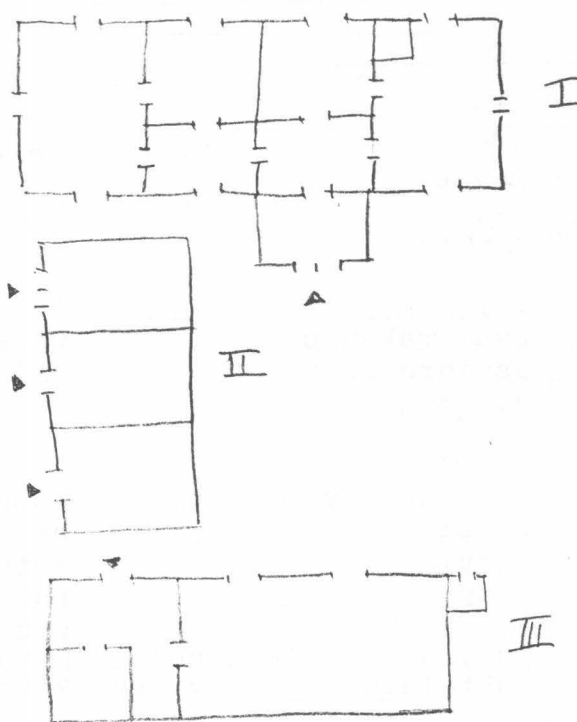

20. VALOKUVAT

1 / 36
2 / 0-6

21. LÄHTEET (kirjallisuus, piirustukset, asiakirjat)

22. LIITTEET

24. LOMAKKEEN TÄYTTÄJÄ, päiväys

23. SUULLISTA TIETOA ANTANEET

Pekka Alavallo

SUOMEN RAKENNUSKULTTUURIN YLEISLUETTELO			MUSEOVIRASTO
KOHDEINVENTOINTILOMAKE			
1. Lääni	lapin	3. Kohde	
2. Kunta	TORNIO	Pihlaja (Rantala)	
4. Kylä/Rekisterinumero	Alaraumo ?/?	5. Kaup.osa/Kortteli/Talo	6. Kohdetyyppi
7. Peruskartta/Koordin.	2541 06 x=7304 y=512	8. Osoite Pyyny Esko ja Helena PL 3 95440 Kyläjoki	9. Omistaja ja omistajan osoite
10. RAKENNUKSEN KUVAUS			
Rakennus n:o	I	II	
Nyk. käyttö	varasto	varasto	
Alkup. käyttö	navetta	talli, sauna	
Rak. aika	1863	1928	
Suunnittelija			
Kerrosluke	1	1	
Perusta	muurattu luonnonkivi	luonnonkivi	
Runko	muurattu luonnonk.,hirsi	lauta	
Kattomuoto	satula	satula	
Kate	teevi	pelti, teevi	
Vuoraus	-	vaaka	
Ulkovärit	-, punamulta	punamulta, valkea	
Kunto	huono	kohtalainen	
Erityispiirteet			
11. RAKENNUSHISTORIA			
Uuno Pyyny rakensi varaston ja korjasi navetan nykyisenn kuntoon entiselle autioutilalle. Navetta oli palanut 1900-luvun alkupuolella lukuunottamatta kivosaa. Navetassa oli lehmiä vuoteen 1968. Nykyinen asuinrakennus rakennettu 1928 (1952). Alkuperäinen asu hävinnyt.			
12. LÄHIYMPÄRISTÖ			
Rakennukset sijaitsevat lähellä Kemi-Tornio maantietä, Alaraumon rajan vieressä.			
13. SÄILYMEDELLYTYKSET (uhkatekijät, kaavallinen tms. tilanne, päätökset)			
Navetan länsiseinä sortuu, navetta mahdollisesti puretaan, varasto korjataan.			
14. LUETTELOINTIPERUSTE		15. Rakennus-historiallinen ☐	
yksi Raumon harvoista kivinavetoista		16. Historiallinen ☐	
		17. Maisemallinen ☒	

18. OTE PERUSKARTASTA
TAI ASEMAPIIRROS

PAAJA
PUURETTO
1930-LUVULLA

1860-LUVULLA
RAK. ASUINRAK.
PALOIN. 1905

ASUINRAK.
1928 (1952)



ULKO-RAK. PALOI
N. 1905

ULKO-RAK. PALOI N. 1905

NAUTAN JÄTE-
PALOI N. 1905

VÄENTUPA (KIRJONA)
PALOI 1905

19. POHJAPIIRROS TAI TIETOJA
SISÄTILOISTA

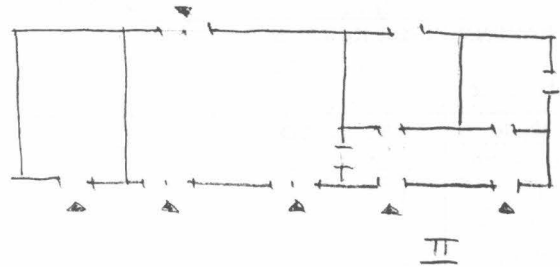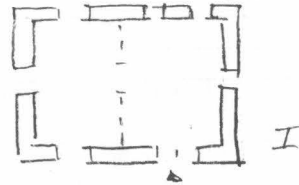

20. VALOKUVAT

6 / 16/20

21. LÄHTEET (kirjallisuus, piirustukset, asiakirjat)

22. LIITTEET

24. LOMAKKEEN TÄYTTÄJÄ, päiväys

23. SUULLISTA TIETOA ANTANEET

SUOMEN RAKENNUSKULTTUURIN YLEISLUETTELO		MUSEOVIRASTO
ALUEINVENTOINTILOMAKE		
1. Lääni	lapin	3. Alue
2. Kunta	TORNIO	Yliraumon kylä
4. Kylä/Kaupunginosa	Yliraumo	5. Omistaja(t)
6. ALUEEN JA ALUEELLA OLEVIENTEN RAKENNUSTEN KUVAUS JA HISTORIA		
Yliraumon kylä sijaitsee Tornion keskustan itäpuolella, n. 4 km:n päässä siitä. Kylän maat ovat jakautuneet kahteen eri osaan Liakanjoen ja Alaraumon eroittamina (ks. kartta). Koillisessa oleva osa on suhteellisen autiota viljelysmaata ja metsää, kun taas Alaraumon ja Tornion asemakaava-alueen väliin jäävään osaan on keskittynyt asutusta vanhan ja uuden Kemi-Tornio - maantien varteen ja lukuisten putaiden rannoille. Tämä asutusalue muodostaakin maisemallisesti merkittävän alueen Alaraumon kyläkeskustan kanssa. Vuonna 1000 j Kr. Raumon alue oli vielä merenpinnan alapuolella lukuunottamatta muutamaa saarta, joilla tuskin oli vielä vakituista asutusta. Maanpinnan kohoamisen myötä maa-alueet laajenivat, jolloin vakinainen asutus alkoi saada Raumolla jalansijaa. Kirjallisia lähteitä tästä on olemassa vuodelta 1543 (Kustaa Vaasan verollepanon asiakirjat), jolloin Raumon kylässä (Ylä- ja Alaraumo) oli 27 tilaa. Elinkeinoina kylässä ovat olleet mm. kalastus, karjanhoito ja maanviljelys, sittemmin myös tiilienteko ja rahdinajo. Rasitteina kylässä olivat verot, ruodutus ja isovihan koettelemukset, joista Alaraumo selvisi suhteellisen hyvin Yliraumon tullessa ryöstetyksi ja poltetuksi 1700- luvulla. Ruotulaitoksen mukana syntyi sotilastorppia talonpoikien maalle, mutta varsinkin kylän yhteismaalle. Kemi-Tornio - maantien pohjoispuolella toimii nykyisin mm. taimitarha ja tyylikalusteita valmistava yhtiö. Opetuksesta vastaa Yliraumon koulu vanhan Kemi-Tornio - maantien varrella.		
7. ERIKSEEN LUETTELOIDUT KOHTEET		
ks. kohdeinventointilomakkeet		
8. SÄILYMYSEDELLYTYKSET (uhkatekijät, kaavallinen tms. tilanne, päätökset)		
Alueelle on olemassa vain yleiskaava. Päätös rakentaa moottoritie välille Kemi-Tornio on tehty. Tien alle ei varsinaisesti jää taloja, mutta Yliraumon maisemallista ilmettä tie todennäköisesti rikkoo. (ks. kohdeinventointilomake Alaraumon kylä, liite 1)		
9. LUETTELOINTIPERUSTE		
Maisemallisesti merkittävä alue Alaraumon kylän kanssa.		10. Rakennushistoriallinen ☒
		11. Historiallinen ☐
		12. Maisemallinen ☒

13. OTE PERUSKARTASTA TAI ASEMAPIIRROS

ks. 1:50000


14. VALOKUVAT**15. LÄHTEET** (kirjallisuus, piirustukset, asiakirjat)

Pertti Vuento : Raumon virtojen varsilla

16. LIITTEET**18. LOMAKKEEN TÄYTTÄJÄ**, päiväys**17. SUULLISTA TIETOA ANTANEET**



SUOMEN RAKENNUSKULTTUURIN YLEISLUETTELO			MUSEOVIRASTO
KOHDEINVENTOINTILOMAKE			
1. Lääni	lapin	3. Kohde	
2. Kunta	TORNIO		
4. Kylä/Rekisterinumero	5. Kaup.osa/Kortteli/Talo	6. Kohdetyyppi	
Yläraumo 14:20			
7. Peruskartta/Koordin.	8. Osoite	9. Omistaja ja omistajan osoite	
2541 06 x=7306 y=510	Hepo-oja Yläraumo 95420 TORNIO	Hepo-ojan perikunta	
10. RAKENNUKSEN KUVAUS			
Rakenitus n:o	I	II	
Nyk. käyttö	kesäasunto	varasto	
Alkup. käyttö	asuinrakennus	hevostalli	
Rak. aika	ennen 1900	ennen 1900	
Suunnittelija			
Kerrosluku	1	1	
Perusta	betonilla tuettu luonnonk.	luonnonkivi	
Runko	hirsi	hirsi, lankku	
Kattomuoto	satula	satula	
Kate	huopa	huopa	
Vuoraus	peiterimalaud.	-	
Ulkovärit	punamulta, valkea	punamulta	
Kunto	kohtalainen	kohtalainen	
Erityispiirteet			
11. RAKENNUSHISTORIA			
edellinen omistaja Otto Jokela nykyinen omistaja tullut asumaan 1940			
12. LÄHIYMPÄRISTÖ			
Raumon koulun vieressä, tontti teiden risteyksessä			
13. SÄILYMISEDELLYTYKSET (uhkatekijät, kaavallinen tms. tilanne, päätökset)			
ei uhkatekijöitä			
14. LUETTELOINTIPERUSTE		15. Rakennus-historiallinen ☐	
osa Raumon miljöötä		16. Historiallinen ☐	
		17. Maisemallinen ☒	

18. OTE PERUSKARTASTA
TAI ASEMAPIIRROS

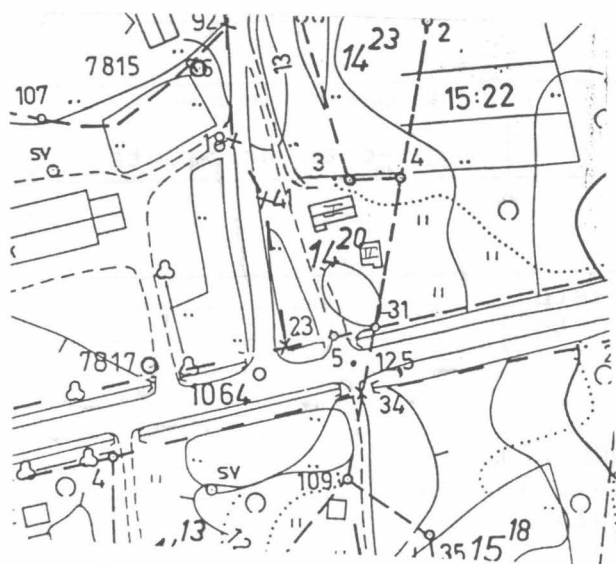

1:2000

19. POHJAPIIRROS TAI TIETOJA
SISÄTILOISTA

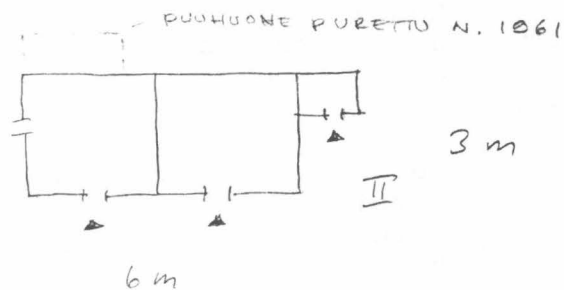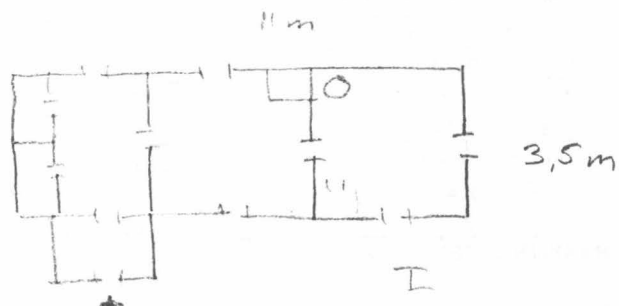

20. VALOKUVAT

8 / 22-26


21. LÄHTEET (kirjallisuus, piirustukset, asiakirjat)

22. LIITTEET


24. LOMAKKEEN TÄYTTÄJÄ, päiväys

23. SUULLISTA TIETOA ANTANEET

**18. OTE PERUSKARTASTA
TAI ASEMAPIIRROS**

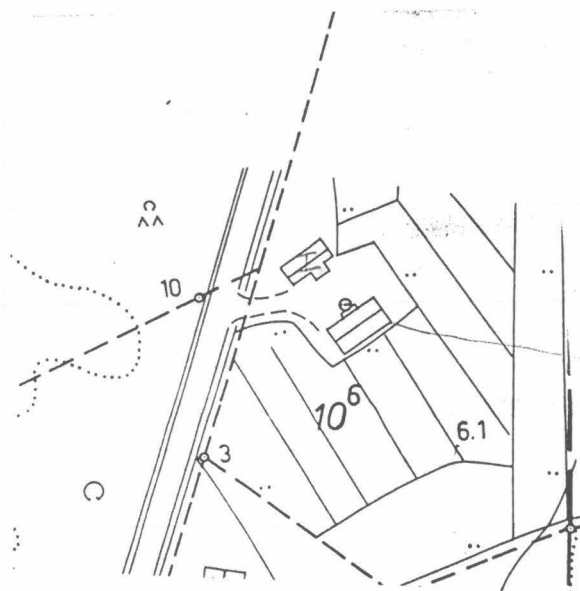

**19. POHJAPIirros TAI TIETOJA
SISÄTILOISTA**

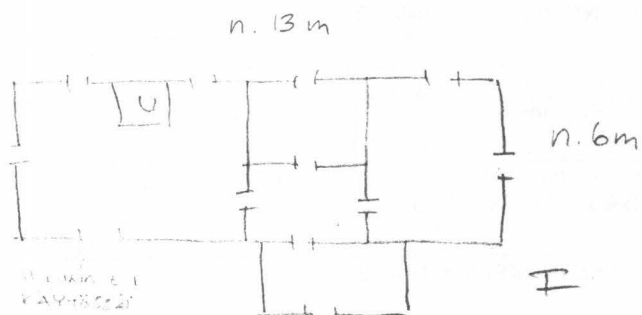

ASUNOPIIRROS
1000-1100 m² (?)

20. VALOKUVAT

ei kuvia ?

21. LÄHTEET (kirjallisuus, piirustukset, asiakirjat)

22. LIITTEET

24. LOMAKKEEN TÄYTTÄJÄ, päiväys

23. SUULLISTA TIETOA ANTANEET

SUOMEN RAKENNUSKULTTUURIN YLEISLUETTELO

MUSEOVIRASTO

KOHDEINVENTOINTILOMAKE

1. Lääni	lapin	3. Kohde
2. Kunta	TORNIO	Törmä
4. Kylä/Rekisterinumero	5. Kaup.osa/Kortteli/Talo	6. Kohdetyyppi
Yliraumo 6:9		
7. Peruskartta/Koordin.	8. Osoite Niilo Härkönen	9. Omistaja ja omistajan osoite
2541 09 x=7309	95410 Kiviranta	
y=508		

10. RAKENNUKSEN KUVAUS

Rakennus n:o

I

Nyk. käyttö	asuinrakennus
Alkup. käyttö	asuinrakennus
Rak. aika	ennen 1900
Suunnittelija	
Kerrosuku	1
Perusta	betonipilarit
Runko	hirsi
Kattomuoto	satula
Kate	pelti
Vuoraus	lomalaud.
Ulkovärit	punainen, valkea
Kunto	hyvä
Erityispiirteet	

11. RAKENNUSHISTORIA

Talo on peruskorjattu v.1980, mm. ikkunat vaihdettu. Myös uusi kuisti on rakennettu vanhan tilalle 1980.

12. LÄHIYMPÄRISTÖ

Rakennus sijaitsee joen rannalla, umpikujan päässä.

13. SÄILYMEDELLYTYKSET (uhkatekijät, kaavallinen tms. tilanne, päätökset)

ei uhkatekojaita
talo peruskorjattu



14. LUETTELOINTIPERUSTE

osa Raumon jokivarren miljöötä

15. Rakennus-
historiallinen ☐16. Historiallinen ☐17. Maisemallinen ☒

18. OTE PERUSKARTASTA
TAI ASEMAPIIRROS

19. POHJAPIIRROS TAI TIETOJA
SISÄTILOISTA

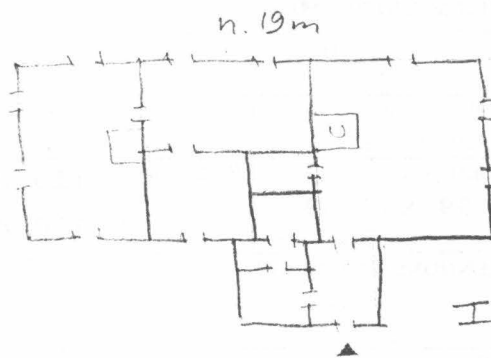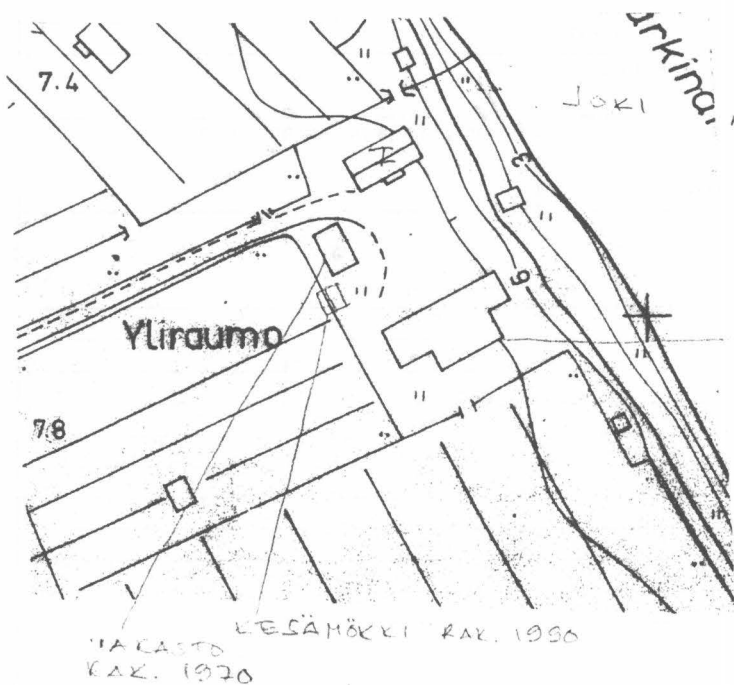

20. VALOKUVAT

14 / 21-25

21. LÄHTEET (kirjallisuus, piirustukset, asiakirjat)

22. LIITTEET

24. LOMAKKEEN TÄYTTÄJÄ, päiväys

23. MUULLISTA TIETOA ANTANEET

SUOMEN RAKENNUSKULTTUURIN YLEISLUETTELO

MUSEOVIRASTO

KOHDEINVENTOINTILOMAKE

1. Lääni	lapin	3. Kohde
2. Kunta	TORNIO	Massa
4. Kylä/Rekisterinumero	5. Kaup.osa/Kortteli/Talo	6. Kohdetyyppi
Kiviranta 3:23		
7. Peruskartta/Koordin.	8. Osoite	9. Omistaja ja omistajan osoite
2541 03 x=7307 y=508	Ilmari Massa PJ 880 Särkinärä 95410 Kiviranta	

10. RAKENNUKSEN KUVAUS

Rakennus n:o	I	II	III	IV
Nyk. käyttö	varasto	varasto	varasto	varasto
Alkup. käyttö	navetta	aitta	paja	kesänavetta
Rak. aika	1923	n. 1923	n. 1923	n. 1923
Suunnittelija	Ferdinand Massa	Ferdinand Massa	Ferdinand Massa	Ferdinand Massa
Kerrosluku	2	2	1	1
Perusta	betoni	luonnonkivi	luonnonkivi	luonnonkivi
Runko	lankku	hirsi	lauta	hirsi
Kattomuoto	mansardi	mansardi	satula	satula
Kate	huopa	pelti	päre	huopa
Vuoraus	vaaka	-	-	-
Ulkovärit	punainen, valkea	punam., valkea	punam., valkea	punamulta, valkea
Kunto	kohtalainen	kohtalainen	huono	kohtalainen
Erytyspiirteet				

11. RAKENNUSHISTORIA

Nykyisen omistajan isä, Ferdinand Massa, suunnitteli ja rakennutti (ja myös itse rakensi) tilan rakennukset. Hän oli jonkinlainen kunnan epävirallinen rakennusmestari. Ilmari Massa on ollut isäntänä v:sta 1935. V. 1965 navetan välipohja ja vesikatto paloivat tulipalossa. 2.kerros on siis rakennettu uudestaan.

12. LÄHIYMPÄRISTÖ

Rakennukset sijaitsevat joen ja Yliraumo-Kiviranta - maantien välissä, päärakennukselle johtavan puukujan varrella.

13. SÄILYMEDELLYTYKSET (uhkatekijät, kaavallinen tms. tilanne, päätökset)

III : kate puutteellinen, rakennus lahoaa käyttämättömänä ja hoitamattomana



14. LUETTELOINTIPERUSTE

Rakennukset edustavat hieman normaalista poikkeavaa tyyliä Raumossa, ja sijoittuvat puukujan varrelle.
osa Raumon miljöötä

15. Rakennus-historiallinen ☐16. Historiallinen ☐17. Maisemallinen ☒

18. OTE PERUSKARTASTA TAI ASEMAPIIRROS

19. POHJAPIIRROS TAI TIETOJA SISÄTILOISTA

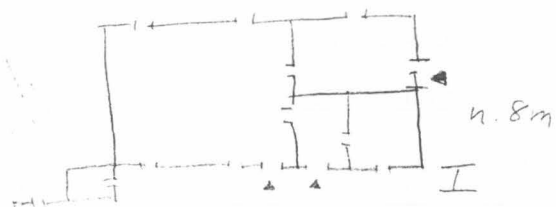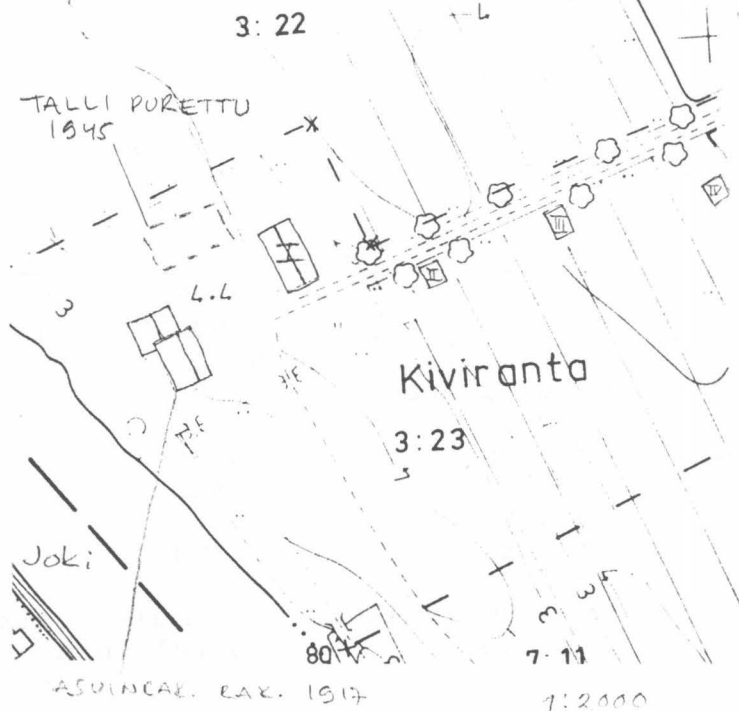

- II: 2-kerroksinen aitta,
kierreportaat nurkassa
oven aikeella puolen ylös
n. 4 m x 6 m
- III: paja, 1 huone
n. 1 m x 7 m
- IV: kaänavetta, 1 huone
n. 5 m x 8 m

20. VALOKUVAT

14 / 5-11

21. LÄHTEET (kirjallisuus, piirustukset, asiakirjat)

22. LIITTEET

liite 1 = omistajalta
saatu valokuva


24. LOMAKKEEN TÄYTTÄJÄ, päiväys

23. SUULLISTA TIETOA ANTANEET


Ilmari Massa

SUOMEN RAKENNUSKULTTUURIN YLEISLUETTELO			MUSEOVIRASTO
KOHDEINVENTOINTILOMAKE			
1. Lääni	lapin	3. Kohde	
2. Kunta	TORNIO	Liakan seurantalo	
4. Kylä/Rekisterinumero	Yliraumo 26:19	5. Kaup.osa/Kortteli/Talo	6. Kohdetyyppi
7. Peruskartta/Koordin.	2541 06 x=7309 y=510,511	8. Osoite Liakan nuorisoseura Liakka 95400 Tornio	9. Omistaja ja omistajan osoite Liakan nuorisoseura
10. RAKENNUKSEN KUVAUS			
Rakennus n:o I			
Nyk. käyttö	seurantalo		
Alkup. käyttö	seurantalo		
Rak. aika	? (1948)		
Suunnittelija			
Kerrosuku	1		
Perusta	luonnonkivi		
Runko	hirsi		
Kattomuoto	satula		
Kate	pelti		
Vuoraus	vaaka, pysty		
Ulkovärit	punainen, valkea		
Kunto	hyvä		
Erityispiirteet			
11. RAKENNUSHISTORIA			
Nuorisoseura osti v. 1946 Kalajoelta maalaistalon ison päärakennuksen ja siirsi sen seurantalolle ostetulle tontille Liakkaan. Rakennustyöt käynnistyivät 1947. Rakentajina toimivat mm. rakennusmies Antti Palosaari sekä Aarne Palosaari, Martti ja Antero Piessa. Talo valmistui 1948. Ahkeran käytön jälkeen talo jäi tyhjilleen ja hoitamatta n. 1966-1976. Rapistunutta taloa korjailtiin vähitellen, mm. uusittiin vesikatto ja ikkunat. Opetusministeriön avustusten turvin taloon on tehty peruskorjaus ja sitä on laajennettu kuistilla (1985), jonne sijoitettu sosiaalitilat ja vaatesäilytys. Talossa toimii mm. kansalaisopisto ja siellä pidetään tanssikursseja, pikkujouluja, iltamia sekä esitetään näytelmiä.			
12. LÄHIYMPÄRISTÖ			
talo sijaitsee Yliraumo-Liakka - maantien varressa			
13. SÄILYMISEDELLYTYKSET (uhkatekijät, kaavallinen tms. tilanne, päätökset)			
ei uhkatekijöitä			
14. LUETTELOINTIPERUSTE		15. Rakennus-historiallinen ☒	
tyypillinen seurantalo osa Raumon miljöötä		16. Historiallinen ☐	
		17. Maisemallinen ☐	

18. OTE PERUSKARTASTA
TAI ASEMAPIIRROS

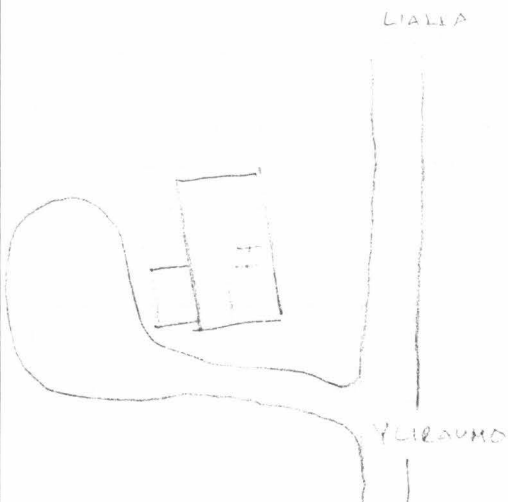

19. POHJAPIIRROS TAI TIETOJA
SISÄTILOISTA

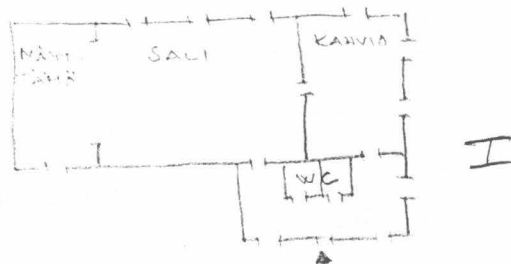

20. VALOKUVAT

14 / 12-20

21. LÄHTEET (kirjallisuus, piirustukset, asiakirjat)

pprustukset: Jukka Ollitervo
Liakka
PPA 1
95400 TORNIO

22. LIITTEET liite 1 :
Liakan nuorisoseuran
historiikki

24. LOMAKKEEN TÄYTTÄJÄ, päiväys

23. SUULLISTA TIETOA ANTANEET

Liakan Nuorisoseuran historiikki

Julkaistu Liakan Nuorisoseuran 40-vuotis juhlassa 21.8.1988

HISTORIIKKI LIAKAN NUORISOSEURAN TALON RAKENNUSVAIHEISTA

On aina ihmetelty ja ihmetellään edelleen, mikä sai nuoren väen sodan jälkeen innostumaan nuorisoseura-aatteesta. Onkohan liian rohkeaa ja sopimatonta näin nuorisoseuran juhlatilaisuudessa väittää, että se ei ehkä välttämättä ollut juuri nuorisoseura-aatetta aluksi.

Nuorillahan on kautta aikojen ollut tapana kokoontua muutamana iltana viikossa (nykyään joka ilta) johonkin tiettyyn paikkaan pohdimaan maailman menoa ja tekemään uusia suunnitelmia eteenpäin. Siitä kai se alkoi täällä Liakassakin. Kylähän oli siihen aikaan melko syrjäinen, eikä kulkuneuvojakaan juuri ollut kuin korkeintaan yksi huonokuminen polkupyörä taloa kohti. Maantie oli kehnolainen, talvisin auraamaton ja reenjalaksen kurua yritettiin pyöräillä tai milloin ei oikaistu suksilla Massan kautta Tornioon.

Ehkäpä näistä seikoista johtuen tuntui isotöiseltä lähteä tuolta kaupungista hakemaan huvituksia. Saattoihan se vähän ujostuttaa-kin pienen syrjäkylän nuorta. Sieltä kaupungistahan olisi löytynyt elokuvia ym. mukavaa.

Nuorisoseuraliike tuntui maaseudun nuoresta oikein sopivalta yhteystoimintamuodolta. Otettiin yhteys naapurikylän Raumon nuorisoseuraan. Oltiin aluksi piiritoimikuntana Raumon nuorisoseurassa.

Ensimmäinen piiritoimikunnan kokous pidettiin Hannes Pessan talossa 23.pnä tammikuuta 1945 klo. 20.00. Pessan Hannes johti puhetta, sihteerinä oli Iida Rautio. Keskustelussa oli puhetta varojen käytöstä, oli nimittäin jo pidetty koululla joulujuhla, josta oli ollut jonkinverran tuloa. Ehdotettiin, että rahat pantaisiin oman nuorisoseuran pohjakassaksi. Niin alkoi viritä ajatus oman nuorisoseuran perustamisesta. Hannes Pessan jälkeen nuorisoseuran puheenjohtajaksi valittiin Kalle Grönholm.

Liakan nuorisoseura perustettiin 19.pnä elokuuta 1945. Puheenjohtajaksi valittiin Kalle Grönholm, sihteeriksi Iida Rautio ja johtokuntaan Iida Rautio, Lempi Niskanen, Kauko Kurttio, Antero Piessa, Matti Juntti ja Esko Hurtig.

Kokouksessa keskusseuran sihteeri alusti keskustelun ja selosti nuorisoseuran sääntöjä.

Omana seurana toiminta alkoi vilkkaana ja kaikki kylän nuoret olivat mukana. Suurimpana vaikeutena koettiin oman toimitalon puute, joten alettiinkin kysellä kylältä tonttia. Tontti saatiin Koijumaalta. Irene ja Eemeli Reinikan kanssa tehtiin tonttikaupat 1946. Paikka tuntui siihen aikaan melko syrjäiseltä, muuten paikka oli kyllä hyvä.

Kalajoella oli vanha iso maalaistalon päärakennus myytävänä. Panttiin Alaperän Erkki ja Piessan Antero katsomaan taloa. He arvioivat talon käyttökelpoiseksi. Taisivat tehdä jo alustavan ostopäätöksenkin. Talo päätettiin ostaa ja Raution Iivari takasi 120.000,- mk:n vekselin.

Pojat lähtivät uudestaan Kalajoelle ja ottivat vielä Reginan Väinön ja Martin Viljon mukaan. Pojat purkivat talon, josta maksettiin 115.000,- mk. Hirret tuotiin junassa Kyläjoen pysäkillä, siitä hirret ajettiin hevosilla tontille.

Keväällä 1947 alettiin raivaamaan tonttia ja touhuamaan perustuskiviä Kalajokilaisen talon alle. Huomattiin kivikkokankaan edut tässäkin mielessä, joten kiviä ei kaukaa tarvinnut hakea. Ei tarvittu betonimyllyä, puhumattakaan nyt valmisbetonista. Rakennusaineita hankittiin. Sähköyhtymällä oli jäänyt pylväitä, joita ostettiin ja sahattiin vieressä olevalla sahalla sopiviksi rakennusaineiksi.

Kylältä löytyi taitava rakennusmies Palosaaren Antti. Hän otti kaverikseen veljensä Aarnen sekä Piessan Martin ja Anteron. He tekivät talon vesikattoon ja pärekatto lyötiin talkoilla. Nauloista oli kova puute ja usein jouduttiin turvautumaan kalliisiin Mustan Pörssin nauloihin. Tuntuu melkein turhalta mainita, että rahastakin oli puute.

Alatornion Säästöpankista saatiin 200.000,- mk:n laina, jolla maksettiin vekselivelka Kansallis-Osake-Pankille ja loppu lainasta hupeni heti erinlaisiin maksuihin. Täytyi turvata jäsenlainoihin, niitä saatiinkin erikokoisina 50 kpl.

Keväällä 1947 jatkettiin seurantaloon rakennustöitä. Talkoilla valmisteltiin taloa ja väkeä oli kovasti mukana jokaisissa talkoissa. Tuntui siltä, että vanhempikin väki suhtaantui erittäin myönteisesti seurantaloon rakennuspuuhaan.

Suuri tapahtuma olikin, kun päästiin elokuussa pitämään ensimmäistä tilaisuutta omalla talolla. Tilaisuus oli elojuhlan nimellä ja samalla se oli uuden seurantaloon avajaistilaisuus. Siitä juhlasta tulee kuluneeksi 22.8. eli huomenna 40 vuotta.

Juhlan ohjelma oli monipuolinen ja huolella valmisteltu. Juhlapuheen piti keskusseuran sihteeri maisteri Kalevi Terässalmi ja yleisöä oli paljon. Kahvikin oli vielä kortilla, joten jouduttiin ostamaan kallista verokahvia, joka maksoi 2000,- mk/kg. Virvokkeet ostettiin Tornion Portteri ja Oluttehtaalta, jotka Orrelan Uno haki hevosella.

Nuorisoseuraväki sai olla tyytyväinen työhönsä. Samana syksynä pidettiin vielä 11 iltamat. Niskasen Olavi taisi olla esimiehenä niihin aikoihin. Harjoiteltiin ja esitettiin monet kokoillan näytöskappaleet. Näytelmäporukassa olivat mukana Iida Rautio, Lempi Niskanen, Leena Rautio, Taimi Juntti, Olga Amonssen, Pauli ja Tauno Reinikka, Alpo Isometsä, Ahti Ulander ja Olavi Niskanen, ainakin nämä nimet ovat jääneet mieleen.

Niinpä seuramme kipusi toiminnassa aivan Peräpohjolan alueen kärkipäähän. Monet kokoillan näytöskappaleet harjoiteltiin ja esitettiin, vaikka talvisin kyllä meinasi kylmä hätyyttellä. Kemin maaseurakunnasta ostetuilla vanhan kirkon kamiinoilla (sanottiin kirkosta eronneiksi) yritettiin lämmittää. Lähitalojen pojat saivat eltailla tuntikausia ennen tilaisuuden alkua. Tyttöjä oli seuran toiminnassa paljon, niinpä ravintolapuoli tulikin hyvin hoidettua niin talkoosakille kuin iltamayleisöllekin.

Seuran esimiehet vaihtuivat aluksi melkein vuosittain. Palosaaren Antti taisi olla silloin rakennusaikana ainakin yhden vuoden puheenjohtajana samoin Juntin Matti, Piessan Lassi ja Hurtigin Aapo. Muistaakseni Niskasen Olavi oli useamman vuoden samoin Juntin Mauno ja Raution Mikko. Sihteeri ja rahastonhoitaja sensijaan hoitivat hommansa paremmin, koska Alaperän Aunekin sai pitää rahastonhoitajan viran perästi parikymmentä vuotta. Eipä Raution Iida sihteerinä ollut paljon huonompi, tois- takymmentä vuotta hoiti Iidakin sihteerin hommia. Alaperän Aune joutui varmasti monesti puhuttelevaan pankinjohtajaa, niinkuin sanotaan, "lakki kourassa", kun rahaa tarvittiin.

Ompeluiltoja tai ompeluseurojahan ne taisivat siihen aikaan olla, pidettiin kyllä talvikausina melko tiuhaan tahtiin. Halkojakin hakattiin taloihin ja niistä saadut työpalkat annettiin seuran kas- saan, ja niin pääsi Aunekin taas velkaa lyhentämään.

Muistelempa, että Aune sai velat maksettua, ennenkuin luopui ra- hastonhoitajan tehtävistä. Siitä taisi alkaa seuran toiminnan ala- mäki, aika muuttui ja oli vaikeaa saada järjestetyksi ohjelmallis- ta toimintaa. Talo alkoi hyvää vauhtia rapistua.

Kymmenisen vuotta kesti tuota "ruususen" unta, kun sitten kevät- talvella 1976 enpä muista kenen aloitteesta, kokoonnuttiin koulul- le suunnittelemaan nuorisoseura-aatteen henkiin herättämistä.

Koolla oli suuri porukka peräti 43 kyläläistä, oli nuorempaa ja vanhempaa. Ahon Vilho muisteli, että oli ollut puheenjohtajana vii- meksi ja Vilho avasi kokouksen toivoen vähän vilkaampaa toimintaa seuraavaksi 10-vuotiskaudeksi. Olipa porukassa muutama seuramme perustajajäsenenkin. Grönholman Kallehan oli ollut seuramme ensimmäi- nen puheenjohtaja, joten Kalle valittiin kokoukselle puheenjohta- jaksi. Raution Iidallakin oli tällä välin sukunimi muuttunut Kõr- köksi, ja kun kerran Iidakin oli paikalla, niin pistettiin hänet tutulle sihteerin paikalle.

Keskusteltiin seuran toiminnan jatkamisesta ja todettiin, että seurantalo oli perusteellisesti rappeutunut. Seuran toimintaa pää- tettiin kumminkin elvyttää henkiin.

Seuran esimieheksi valittiin 50- ja 60-lukujen vaihteessa esimie- henä ollut Mikko Rautio.

Johtokuntaan valittiin jo Paakkolassa pitkään nuorisoseuran toimin- nassa mukana ollut ja sieltä vettä pakoon lähtemään joutunut Olli- tervon Matti sekä entinen Arpelalainen kylämme nykyinen opettaja Oikarisen Veikko.

Sukupolven vaihtuminen alkoi näkyä voimakkaana nuorisoseuralaisten keskuudessa, vaikka kylläkin vanhoja nimiä tuli vielä esiin. Vanhem- mista Iida Kõrkkö ja entinen raumolainen Maire Ahokas sekä seuran- talon naapuriksi Kantojärveltä tullut Tiljan Seppo tulivat vali- tuiksi johtokuntaan. Nuorempaa sukupolvea edustivat Grönholmin Ju- hani, Ylippiessan Anita, Niskasen Maija-Liisa ja Ylippiessan Markku.

Johtokunnalle annettiin tehtäväksi arvioida talo ja tontti mahdol- lista myyntiä varten, tiedustella uutta tonttia keskempää kylää sekä selvitettävä lainansaantimahdollisuudet uuden toiminnan aloit- tamiseksi.

Johtokunta kokoontui ensimmäisen kerran yleisen kokouksen jälkeen. Sihteeriksi valittiin Iida Kõrkkõ, rahastonhoitajaksi Ritva Tilja sekä varapuheenjohtajaksi Matti Ollitervo.

Näin alettiin pikkuhiljaa käynnistää toimintaa ja vaikka tuo 43-hengen porukka pieneni pienenemistään, vakiintui se jälkeensä 10-15 henkilõn tasolle.

Nuorisoseurantalo tutkittiin perusteellisesti ja valitettavasti se osottautui huonokuntoisemmaksi, mitä luultiin. Mietittyämme ja neuvoteltuamme talon kohtalosta, tulimme lopulta siihen tulokseen, että laitetaan ainakin vesikatto ja yksinkertaiset ikkunat.

Toimintapuolta elvytimme järjestämällä piirustus- ja kirjoituskilpailun teemana "Suomi 60 vuotta itsenäisenä" sekä osallistumalla nuorisoliiton kokouksiin.

Urheilutoimintaa elvytettiin järjestämällä hiihtokilpailuja. Urheilutoimikuntaan kuuluivat Juntin Mauno, Pyykõn Eero, Alarousun Reino, Raution Mikko, Niskasen Leena ja Raution Terttu.

Seurantalon kunnostus edistyi ripeästi ja kun Opetusministeriõltäkin tuntui olevan rahaa saatavilla, niin päätimme ryhtyä seurantalon perusteelliseen remontointiin.

Johtokunta teetti suunnitelmat ja piirustukset talon peruskorjauksesta, johon lisättiin myös pieni laajennus etupuolelle, jonne voitaisiin sijoittaa sosiaali-tilat ja vaatteiden säilytyksen.

Monet paperisodat saatiin kuitenkin käydä, ennenkuin päästiin varsinaisiin anomuksiin. Tällä välillä sihteerin tehtävät siirtyivät Iida Kõrkõltä Reino Alarousulle.

Puheenjohtaja, sihteerin ja rahastonhoitaja olivat täystyõllistettyjä tuohon aikaan, koska anomusta ja lomaketta jouduttiin täyttämään ja lähettämään toista toisen perään.

Kesällä 1982 saatiin Opetusministeriõltä ensimmäinen erä 20000,-, jolla laitettiin ravintolapuoli kuntoon. Rakennus- ja remonttitoihin osallistuttiin suurella porukalla, joten remontti eteni varsin nopeasti ja joulukuussa päästiin viettämään pikkujoulua uusituissa tiloissa.

Opetusministeriõltä saadun lisärahoituksen ja kaupungin myöntämien talkooavustusten turvin nuorisoseuran talo saatiin peruskorjattua suunnitelmien mukaisesti, ja jonka tuloksen me jokainen voimme tänä päivänä täällä paikan päällä todeta.

Tästä kaikesta voimme kiittää aktiivista talkooporukkaa, unohtamatta naispuolista talkooväkeä, jotka ovat huolehtineet siitä, ettei talkooporukan ole tarvinnut kuivinsuin työskennellä.

Tällä hetkellä Liakan nuorisoseuran puheenjohtajana toimii Reino Alarousu, sihteerinä Jukka Ollitervo, rahastonhoitajana Ritva Tilja ja varapuheenjohtajana Seppo Tilja. Lisäksi johtokuntaan kuuluvat Olavi Niskanen, Mikko Rautio, Esko Kulju, Anneli Alarousu, Kirsi Kulju, Päivi Rautio, Tuija Tennivaara sekä Mervi Heiskanen.

SUOMEN RAKENNUSKULTTUURIN YLEISLUETTELO

MUSEOVIRASTO

KOHDEINVENTOINTILOMAKE

1. Lääni	lapin	3. Kohde
2. Kunta	TORNIO	Kuussaari
4. Kylä/Rekisterinumero	5. Kaup.osa/Kortteli/Talo	6. Kohdetyyppi
Yliraumo 29:38		
7. Peruskartta/Koordin.	8. Osoite	9. Omistaja ja omistajan osoite
2541 03 x=7305 y=509	Raili ja Toivo Kettu- Yliraumo PJ 486 nen 95420 TORNIO	

10. RAKENNUKSEN KUVAUS

Rakennus n:o	I	II	III
Nyk. käyttö	asuinrakennus	varasto	varasto
Alkup. käyttö	asuinrakennus	makasiini	navetta
Rak. aika	1887	?	n. 1840 (?)
Suunnittelija			
Kerrosluku	1	1	1
Perusta	betoni	luonnonkivi	luonnonkivi
Runko	hirsi	hirsi	muurattu luonnonkivi
Kattomuoto	satula	satula	satula
Kate	prof. pelti	päre	huopa
Vuoraus	vaaka	vaaka, pysty	-, vaaka
Ulkovärit	keltainen, vaal.rusk.	punamulta	-, -
Kunto	kohtalainen	hyvä	kohtalainen
Erityispiirteet			

11. RAKENNUSHISTORIA

Kuusiluodon sahan rakennuttaja Antti Kurtti rakennutti talon v. 1887 nykyisen omistajan mukaan. Uuni on rakennettu 1893. Pii-
rilääkäri Emil Broms rakensi taloon tähtitornin vuoden 1895 paikk-
keilla. Torni on kuitenkin purettu n. 1975 samoin kuin lasikuisti.
Samalla taloon laitettiin keskuslämmitys. Nykyisen omistajan suvulla
talo on ollut v. v:sta 1905.

12. LÄHIYMPÄRISTÖ

ympärillä niittyjä, joki n. 50 metrin päässä

13. SÄILYMISEDELLYTYKSET (uhkatekijät, kaavallinen tms. tilanne, päätökset)

II : kate osittain puuttuu

14. LUETTELOINTIPERUSTE

Asuinrakennus huomattavan isokokoinen. Jo purettu
tähtitorni on ollut hyvin harvinainen, navetta
Raumon harvoja kivinavettoja.
Osa Raumon miljöötä

- | | |
|---------------------------------|-------------------------------------|
| 15. Rakennus-
historiallinen | ☒ |
| 16. Historiallinen | ☐ |
| 17. Maisemallinen | ☒ |



KOHTEN NUMERO

KOHDE

KUNTA

18. OTE PERUSKARTASTA
TAI ASEMAPIIRROS

19. POHJAPIIRROS TAI TIETOJA
SISÄTILOISTA

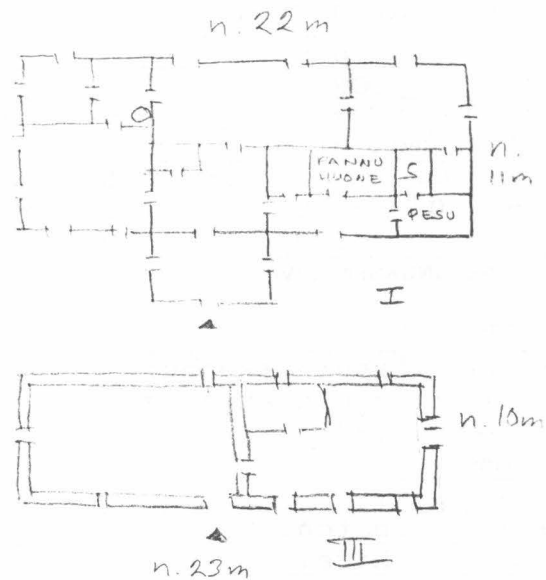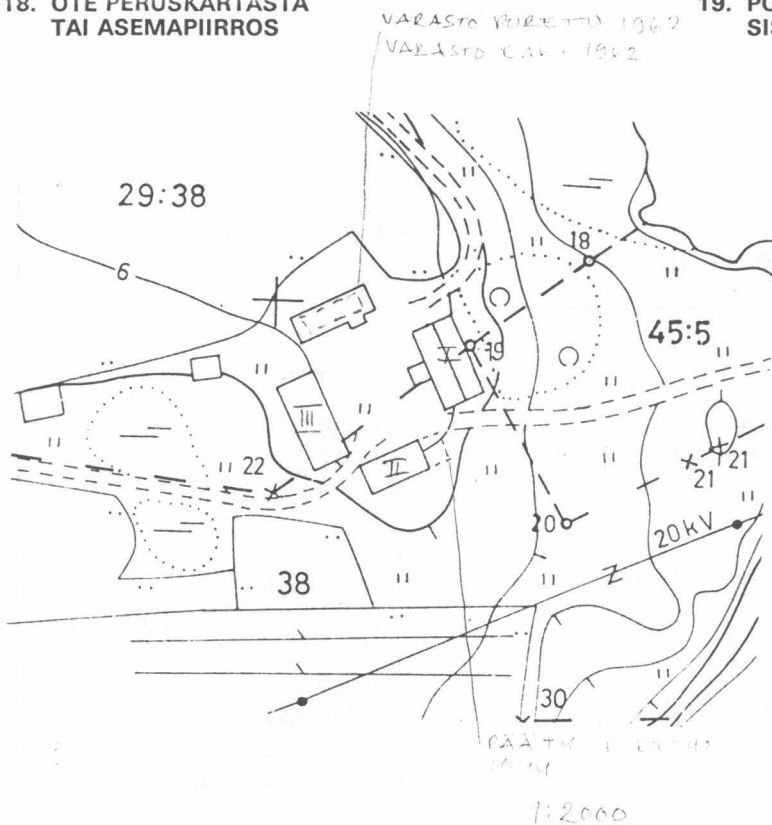

20. VALOKUVAT

12 / 13-23
13 / 20-23

21. LÄHTEET (kirjallisuus, piirustukset, asiakirjat)

22. LIITTEET

24. LOMAKKEEN TÄYTTÄJÄ, päiväys

23. SUULLISTA TIETOA ANTANEET


SUOMEN RAKENNUSKULTTUURIN YLEISLUETTELO				MUSEOVIRASTO	
KOHDEINVENTOINTILOMAKE					
1. Lääni	lapin		3. Kohde		
2. Kunta	TORNIO		Laavala		
4. Kylä/Rekisterinumero	Yliraumo 17:6		5. Kaup.osa/Kortteli/Talo	6. Kohdetyyppi	
7. Peruskartta/Koordin.	2541 06 x=7306 y=510		8. Osoite	9. Omistaja ja omistajan osoite	
			Emil Lamminparras Yliraumo 95420 TORNIO		
10. RAKENNUKSEN KUVAUS					
Rakennus n:o	I		II		
Nyk. käyttö	asuinrakennus		varasto		
Alkup. käyttö	asuinrakennus		talli		
Rak. aika	ennen 1900(?)		ennen 1900(?)		
Suunnittelija					
Kerrosuku	1		1		
Perusta	betonilla vahv.luonnonk.		muurattu luonnonkivi		
Runko	hirsi		hirsi		
Kattomuoto	satula		satula		
Kate	huopa		huopa		
Vuoraus	vaaka		lomalaud.		
Ulkovärit	keltainen, valkea		punamulta, valkea		
Kunto	hyvä		kohtalainen		
Erityispiirteet					
11. RAKENNUSHISTORIA					
Rakennus on ollut saman suvun hallussa niin kauan kuin omistaja muistaa. Kuistin on Emil Lamminparras rakentanut 1963. Talon ikkunat on vaihdettu vuoden 1945 jälkeen.					
12. LÄHIYMPÄRISTÖ					
Rakennukset sijaitsevat etelään laskevassa mäenrinteessä. Ympäristössä uudempia pientaloja.					
13. SÄILYMISEDELLYTYKSET (uhkatekijät, kaavallinen tms. tilanne, päätökset)					
ei uhkatekijöitä					
14. LUETTELOINTIPERUSTE					
osa Raumon miljöötä				15. Rakennus-historiallinen ☐	
				16. Historiallinen ☐	
				17. Maisemallinen ☒	

KOHTEN NUMERO

KOHDE


KUNTA

18. OTE PERUSKARTASTA TAI ASEMAPIIRROS

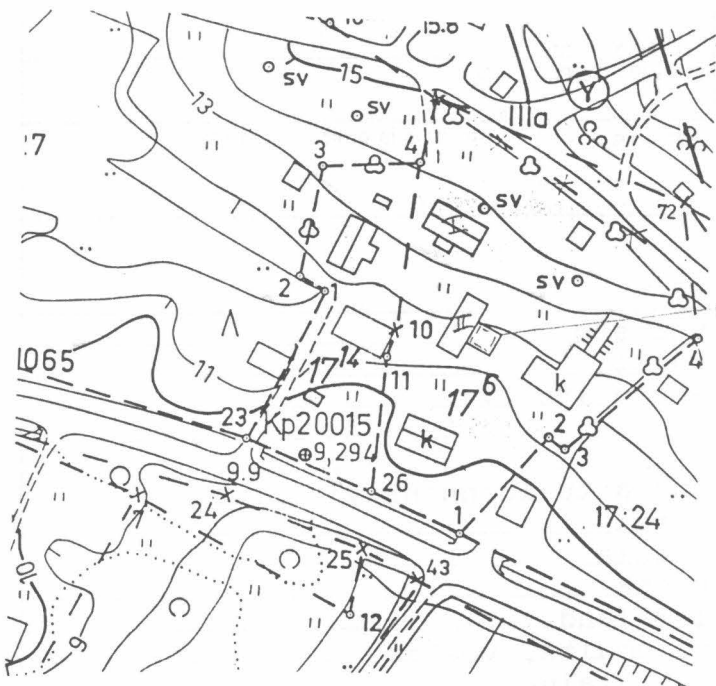

7:2000

19. POHJAPIIRROS TAI TIETOJA SISÄTILOISTA

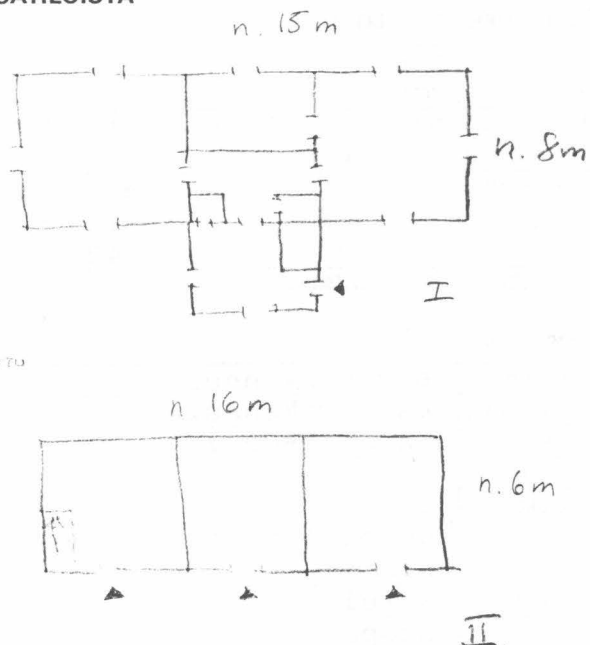

20. VALOKUVAT

13 / 16-19

21. LÄHTEET (kirjallisuus, piirustukset, asiakirjat)

22. LIITTEET

24. LOMAKKEEN TÄYTTÄJÄ, päiväys

23. SUULLISTA TIETOA ANTANEET

SUOMEN RAKENNUSKULTTUURIN YLEISLUETTELO				MUSEOVIRASTO	
KOHDEINVENTOINTILOMAKE					
1. Lääni	lapin		3. Kohde		
2. Kunta	TORNIO		Ojala		
4. Kylä/Rekisterinumero	5. Kaup.osa/Kortteli/Talo		6. Kohdetyyppi		
Yliraumo 11:22					
7. Peruskartta/Koordin.	8. Osoite		9. Omistaja ja omistajan osoite		
2541 03 x=7306 y=509	Yliraumo 95420 TORNIO		Jenni Mäkelä Iiris Ahola		
10. RAKENNUKSEN KUVAUS					
Rakennus n:o I					
Nyk. käyttö	tyhjillään				
Alkup. käyttö	asuinrakennus				
Rak. aika	n.1919				
Suunnittelija	Emil Ojala				
Kerrosuku	1				
Perusta	luonnonkivi (?)				
Runko	hirsi				
Kattomuoto	satula				
Kate	kattotiili				
Vuoraus	pysty				
Ulkovärit	vaaleanvihreä				
Kunto	huono				
Erityispiirteet					
11. RAKENNUSHISTORIA					
Nykyisten omistajien isä, Emil Ojala, on rakentanut ja suunnitellut talon. Talossa on asuttu viimeksi 1968.					
12. LÄHIYMPÄRISTÖ					
Rakennus sijaitsee Yliraumo-Liakka - maantien varressa.					
13. SÄILYSEDELLYTYKSET (uhkatekijät, kaavallinen tms. tilanne, päätökset)					
Rakennus lahoaa käyttämättömänä, mm. lattia on osittain romahtanut.					
14. LUETTELOINTIPERUSTE					
osa Raumon miljöötä				15. Rakennus-historiallinen ☐	
				16. Historiallinen ☐	
				17. Maisemallinen ☐	

KOHTEN NUMERO

KOHDE

KUNTA


18. OTE PERUSKARTASTA
TAI ASEMAPIIRROS

SAUNA PAL. AL. 1900

19. POHJAPIIROS TAI TIETOJA
SISÄTILOISTA



1:2000

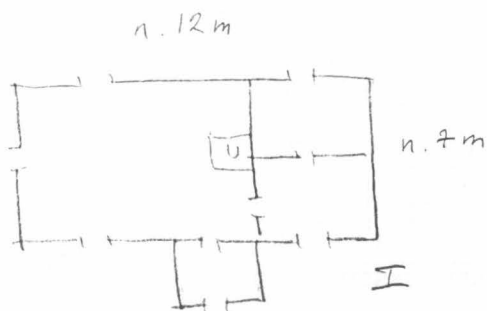

1/2000
1/2000
1/2000

20. VALOKUVAT

omistaja ei sallinut valokuvausta
(aikoi lähettää valokuvan itse museolle)

21. LÄHTEET (kirjallisuus, piirustukset, asiakirjat)

22. LIITTEET

24. LOMAKKEEN TÄYTTÄJÄ, päiväys

23. SUULLISTA TIETOA ANTANEET

Senni Mäkelä
Iiris Ahola

SUOMEN RAKENNUSKULTTUURIN YLEISLUETTELO				MUSEOVIRASTO	
KOHDEINVENTOINTILOMAKE					
1. Lääni	lapin			3. Kohde	
2. Kunta	TORNIO			Kylmäla	
4. Kylä/Rekisterinumero	5. Kaup.osa/Kortteli/Talo		6. Kohdetyyppi		
Yliraumo 11:19					
7. Peruskartta/Koordin.	8. Osoite			9. Omistaja ja omistajan osoite	
2541 03 x=7306 y=509	Eino Pörhölä Yliraumo PJ 410 95420 TORNIO				
10. RAKENNUKSEN KUVAUS					
Rakennus n:o I					
Nyk. käyttö	asuinrakennus				
Alkup. käyttö	asuinrakennus				
Rak. aika	ennen 1900 (1950-luku)				
Suunnittelija					
Kerros-luku	1				
Perusta	luonnonkivi				
Runko	hirsi				
Kattomuoto	satula				
Kate	huopa				
Vuoraus	vaaka				
Ulkovärit	keltainen				
Kunto					
Erityispiirteet					
11. RAKENNUSHISTORIA					
Rakennus on ollut n. v:sta 1930 suvun hallussa. Taloa on laajennettu n. 1910. 1950-luvun lopussa lautavuoraus uusittiin.					
12. LÄHIYMPÄRISTÖ					
Rakennus sijaitsee vanhan kylätien varressa loivassa puuttomassa mäenrinteessä.					
13. SÄILYMISEDELLYTYKSET (uhkatekijät, kaavallinen tms. tilanne, päätökset)					
ei uhkatekijöitä					
14. LUETTELOINTIPERUSTE					
kohtalaisen hyvin säilynyt pihapiiri osa Raumon ja Trukkilanmäen miljöötä				15. Rakennus-historiallinen ☐	
				16. Historiallinen ☐	
				17. Maisemallinen ☒	

KOHTEN NUMERO


KOHDE

KUNTA

18. OTE PERUSKARTASTA
TAI ASEMAPIIRROS


VARASTO E. V. 10.12

19. POHJAPIIRROS TAI TIETOJA
SISÄTILOISTA

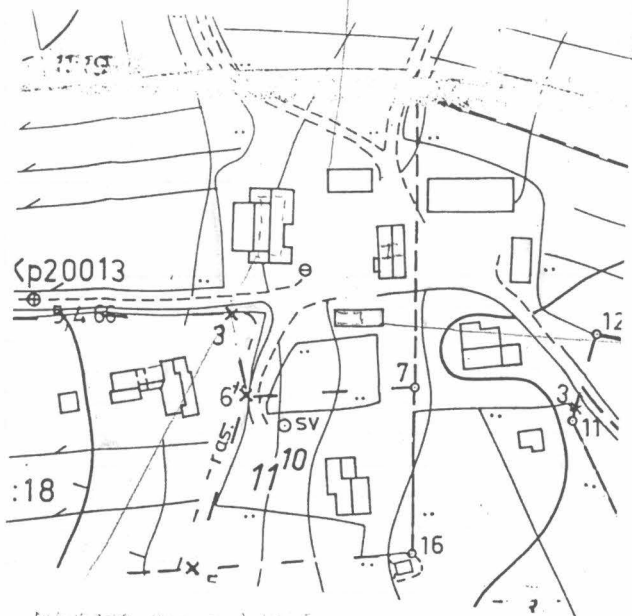

NAVENNA E. V. 10.12
NAVENNA E. V. 10.12

1:2000

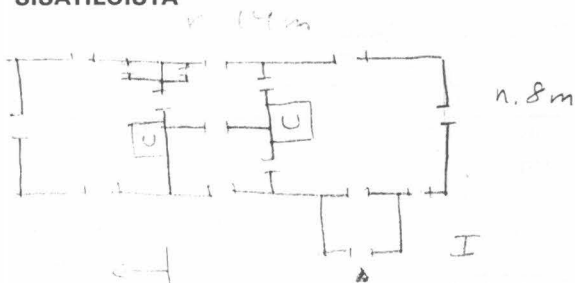

NAVENNA E. V. 10.12
NAVENNA E. V. 10.12

20. VALOKUVAT

13 / 6-10

21. LÄHTEET (kirjallisuus, piirustukset, asiakirjat)

22. LIITTEET

24. LOMAKKEEN TÄYTTÄJÄ, päiväys

23. SUULLISTA TIETOA ANTANEET


SUOMEN RAKENNUSKULTTUURIN YLEISLUETTELO				MUSEOVIRASTO	
KOHDEINVENTOINTILOMAKE					
1. Lääni		lapin		3. Kohde	
2. Kunta		TORNIO		Miukki	
4. Kylä/Rekisterinumero		5. Kaup.osa/Kortteli/Talo		6. Kohdetyyppi	
Yliraumo 40					
7. Peruskartta/Koordin.		8. Osoite		9. Omistaja ja omistajan osoite	
2541 06 x=7306 y=510		Valde Saarela Yliraumo 415 95420 TORNIO			
10. RAKENNUKSEN KUVAUS					
Rakennus n:o		I		II	
Nyk. käyttö	kesäasunto		varasto		
Alkup. käyttö	asuinrakennus		varasto		
Rak. aika	1860-luku(?)		1860-luku(?)		
Suunnittelija					
Kerrosluke	1		1		
Perusta	luonnonkivi		luonnonkivi		
Runko	hirsi		lankku, lauta		
Kattomuoto	satula		satula		
Kate	huopa		pelti		
Vuoraus	pysty, vaaka		peiterimalaud.		
Ulkovärit	keltainen, vihreä		punamulta		
Kunto	kohtalainen		kohtalainen		
Erityispiirteet	parikuisti				
11. RAKENNUSHISTORIA					
Tila on ollut koko ajan saman suvun hallussa. Nykyinen omistaja suvun 5. polvea.					
12. LÄHIYMPÄRISTÖ					
Rakennukset sijaitsevat vanhan kylätien varressa niityn laidassa.					
13. SÄILYMISEDELLYTYKSET (uhkatekijät, kaavallinen tms. tilanne, päätökset)					
Omistaja on rakentanut tontille uuden asuinrakennuksen 1981. Rakennusluvan saamisen ehtona oli, että vanha asuinrakennus puretaan pois. Rakennus kuitenkin vielä pystyssä. Omistaja ei aio purkaa ilman erik. kehoitusta.					
14. LUETTELOINTIPERUSTE					
Talossa erikoinen parikuisti. Kohtalaisen hyvin säilynyt pihapiiri osa Raumon ja Trukkilänmäen miljöötä				15. Rakennus-historiallinen ☐	
				16. Historiallinen ☐	
				17. Maisemallinen ☒	

KOHTEN NUMERO

KOHDE

KUNTA

19. POHJAPIIRROS TAI TIETOJA SISÄTILOISTA

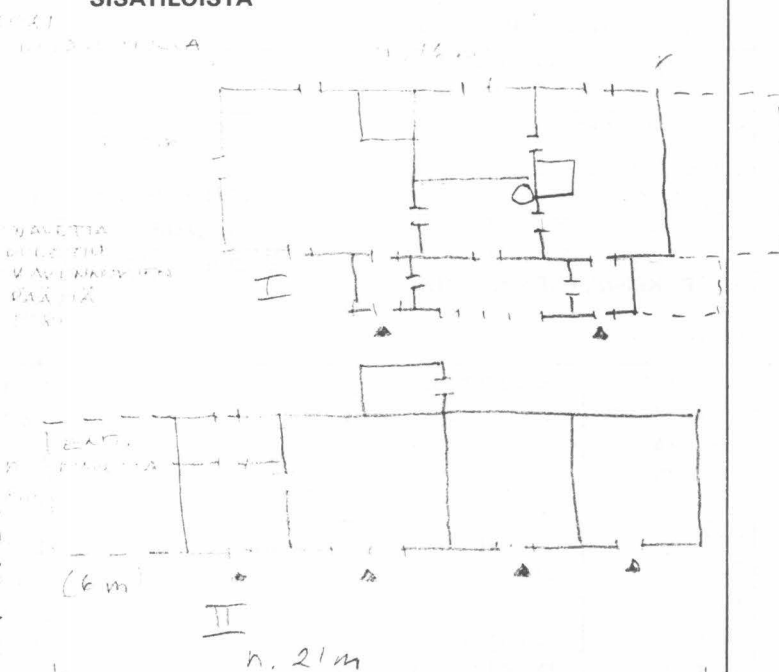

20. VALOKUVAT

8 / 27-33

21. LÄHTEET (kirjallisuus, piirustukset, asiakirjat)

22. LIITTEET


24. LOMAKKEEN TÄYTTÄJÄ, päiväys

23. SUULLISTA TIETOA ANTANEET

Valde Saarela

SUOMEN RAKENNUSKULTTUURIN YLEISLUETTELO		MUSEOVIRASTO
KOHDEINVENTOINTILOMAKE		
1. Lääni	lapin	3. Kohde
2. Kunta	TORNIO	Perintö
4. Kylä/Rekisterinumero	5. Kaup.osa/Kortteli/Talo	6. Kohdetyyppi
Yliraumo 11:21		
7. Peruskartta/Koordin.	8. Osoite	9. Omistaja ja omistajan osoite
2541 06 x=7306 y=510	Martta Maronen Yliraumo PL 412 95420 TORNIO	
10. RAKENNUKSEN KUVAUS		
Rakennus n:o I		
Nyk. käyttö	asuinrakennus	
Alkup. käyttö	asuinrakennus	
Rak. aika	ennen 1900(?)	
Suunnittelija		
Kerrosuku	1	
Perusta	betoni	
Runko	hirsi	
Kattomuoto	satula	
Kate	pelti	
Vuoraus	vaaka	
Ulkovärit	keltainen, valkea	
Kunto	hyvä	
Eriyispiirteet		
11. RAKENNUSHISTORIA		
Rakennus on ollut n. v:sta 1940 nykyisen omistajan hallussa. 1970-luvulla talo on peruskorjattu ja laajennettu länteen.		
12. LÄHIYMPÄRISTÖ		
Rakennus sijaitsee vanhan kylätien varressa, loivan, puuttoman mäenrinteen päällä.		
13. SÄILYMISEDELLYTYKSET (uhkatekijät, kaavallinen tms. tilanne, päätökset)		
ei uhkatekijöitä		
14. LUETTELOINTIPERUSTE		15. Rakennus-historiallinen ☐
		16. Historiallinen ☐
		17. Maisemallinen ☐

19. POHJAPIIRROS TAI TIETOJA SISÄTILOISTA

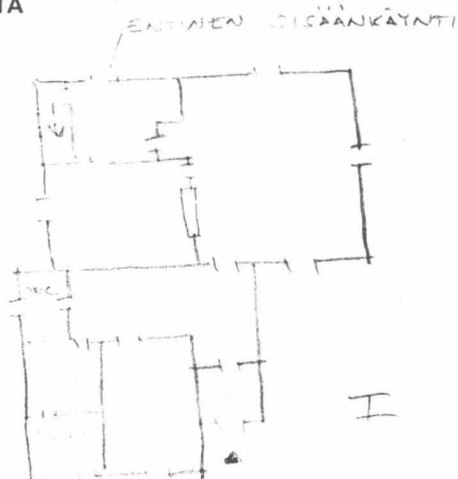

20. VALOKUVAT

13 / 1-5

21. LÄHTEET (kirjallisuus, piirustukset, asiakirjat)


22. LIITTEET

24. LOMAKKEEN TÄYTTÄJÄ, päiväys

23. SUULLISTA TIETOA ANTANEET


SUOMEN RAKENNUSKULTTUURIN YLEISLUETTELO			MUSEOVIRASTO
KOHDEINVENTOINTILOMAKE			
1. Lääni	lapin	3. Kohde	
2. Kunta	TORNIO	Uuslaakari (Ylitrukki)	
4. Kylä/Rekisterinumero	5. Kaup.osa/Kortteli/Talo	6. Kohdetyyppi	
Yliraumo 11:3			
7. Peruskartta/Koordin.	8. Osoite	9. Omistaja ja omistajan osoite	
2541 03 x=7306 y=509	Pekka Uuslaakari Yliraumo 95420 TORNIO		
10. RAKENNUKSEN KUVAUS			
Rakennus n:o I			
Nyk. käyttö	varasto		
Alkup. käyttö	navetta		
Rak. aika	1800-luvun alku(?)		
Suunnittelija			
Kerrosluku	1		
Perusta	muurattu luonnonkivi		
Runko	muurattu luonnonkivi, hirsi		
Kattomuoto	satula		
Kate	huopa		
Vuoraus	-		
Ulkovärit	-		
Kunto	huono		
Eriyispiirteet			
11. RAKENNUSHISTORIA			
Tila on ollut saman suvun hallussa alusta lähtien. Navetta kärsi II maailmansodan aikana tykkitulesta, mutta sortunut seinä on korjattu. 1950-luvulla navetan puinen itäpää purettiin ja rakennettiin uudestaan. Viimeksi navetassa on ollut lehmiä 1984.			
12. LÄHIYMPÄRISTÖ			
Rakennus sijaitsee vanhan kylätien varressa mäenrinteen päällä-			
13. SÄILYMISEDELLYTYKSET (uhkatekijät, kaavallinen tms. tilanne, päätökset)			
Navetan eteläseinä on sortunut yläosastaan. Isäntä aikoo korjata seinän jos saa rahallista avustusta.			
14. LUETTELOINTIPERUSTE		15. Rakennus-historiallinen ☐	
Raumon harvoja kivinavettoja. osa Raumon ja Trukkilanmäen miljöötä		16. Historiallinen ☐	
		17. Maisemallinen ☐	

18. OTE PERUSKARTASTA
TAI ASEMAPIIRROS

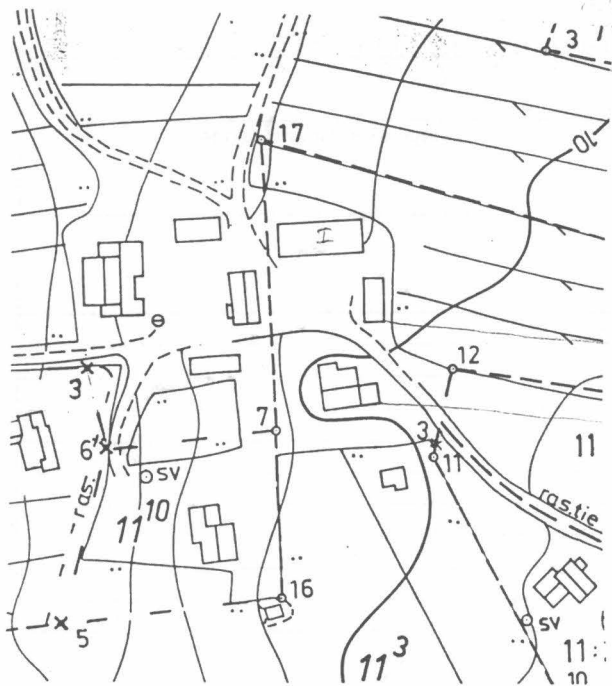

1:2000

19. POHJAPIIRROS TAI TIETOJA
SISÄTILOISTA

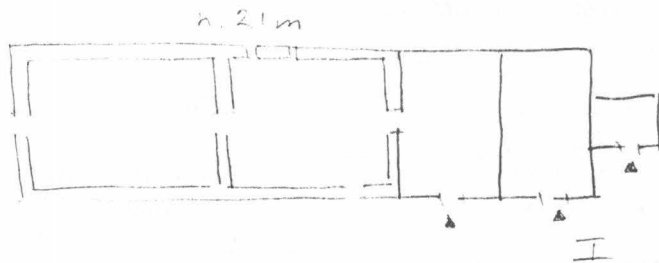

VAPAA
KÄY. JOSKÄÄN
ASTIN KÄY. KÄY.
1963

20. VALOKUVAT

21. LÄHTEET (kirjallisuus, piirustukset, asiakirjat)

22. LIITTEET

24. LOMAKKEEN TÄYTTÄJÄ, päiväys

23. SUULLISTA TIETOA ANTANEET


SUOMEN RAKENNUSKULTTUURIN YLEISLUETTELO				MUSEOVIRASTO	
KOHDEINVENTOINTILOMAKE					
1. Lääni		lapin		3. Kohde	
2. Kunta		TORNIO		Pessa	
4. Kylä/Rekisterinumero		5. Kaup.osa/Kortteli/Talo		6. Kohdetyyppi	
Yliraumo 16:4					
7. Peruskartta/Koordin.		8. Osoite		9. Omistaja ja omistajan osoite	
2541 06 x=7306 y=510		Pessa Yliraumo 95420 TORNIO		Erkki Mäkelän perikunta	
10. RAKENNUKSEN KUVAUS					
Rakennus n:o	I	II	III	IV	
Nyk. käyttö	tyhjillään	varasto	varasto	varasto	
Alkup. käyttö	asuinrakennus	varasto	varasto	varasto, kesäpirtti	
Rak. aika	n. 1900 (?)	n. 1900 (?)	n. 1900 (?)	n. 1900(?)	
Suunnittelija					
Kerrosluku	1	1	1	1	
Perusta	luonnonkivi	luonnonkivi	luonnonkivi	luonnonkivi	
Runko	hirsi(?)	hirsi, lauta	hirsi, lauta	hirsi, lauta	
Kattomuoto	satula	satula	satula	satula	
Kate	huopa	päre	päre	huopa	
Vuoraus	vaaka, pysty	peiterimalaud.	peiterimalaud.	peiterimalaud.	
Ulkovärit	vaaleanvihreä	punamulta	punamulta	punamulta	
Kunto	kohtalainen	kohtalainen	kohtalainen	kohtalainen	
Erityispiirteet					
11. RAKENNUSHISTORIA					
Erkki Mäkelän koulutua n. 1980. Paikka on ollut asumaton.					
12. LÄHIYMPÄRISTÖ					
Rakennukset sijaitsevat joen varressa umpikujan päässä.					
13. SÄILYMISEDELLYTYKSET (uhkatekijät, kaavallinen tms. tilanne, päätökset)					
Rakennukset rapistuvat hoitamattomana.					
14. LUETTELOINTIPERUSTE				15. Rakennus-historiallinen ☐	
hyvin säilynyt pihapiiri osa Raumon miljöötä				16. Historiallinen ☐	
				17. Maisemallinen ☐	

KOHTEN NUMERO


KOHDE

KUNTA

18. OTE PERUSKARTASTA
TAI ASEMAPIIRROS

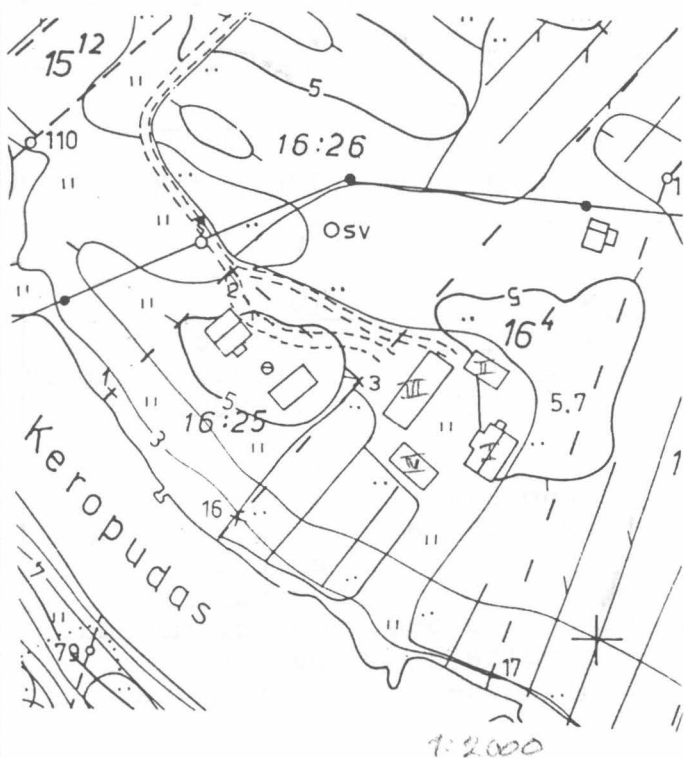

19. POHJAPIIRROS TAI TIETOJA
SISÄTILOISTA

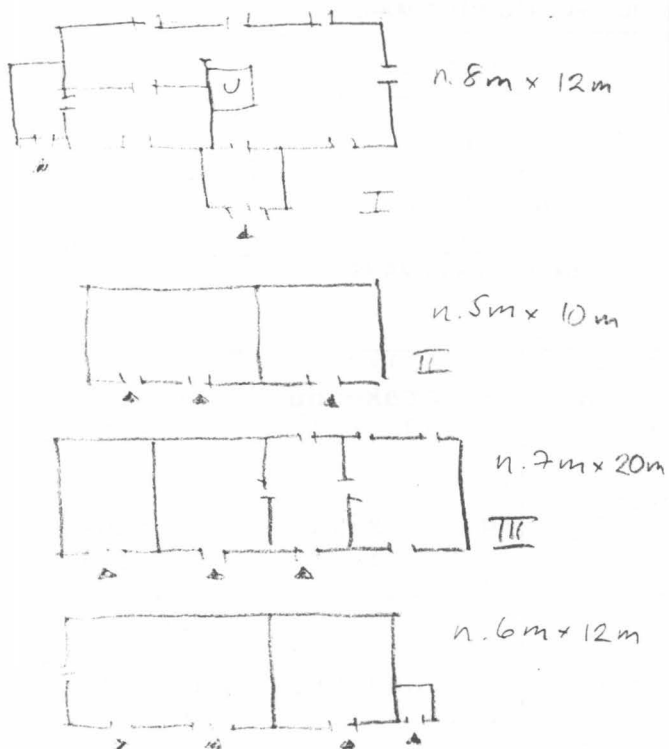

20. VALOKUVAT

8 / 7-12

21. LÄHTEET (kirjallisuus, piirustukset, asiakirjat)

22. LIITTEET


24. LOMAKKEEN TÄYTTÄJÄ, päiväys

23. SUULLISTA TIETOA ANTANEET


SUOMEN RAKENNUSKULTTUURIN YLEISLUETTELO			MUSEOVIRASTO
KOHDEINVENTOINTILOMAKE			
1. Lääni	lapin	3. Kohde	
2. Kunta	TORNIO		
4. Kylä/Rekisterinumero	5. Kaup.osa/Kortteli/Talo	6. Kohdetyyppi	
Yliraumo 24:15			
7. Peruskartta/Koordin.	8. Osoite	9. Omistaja ja omistajan osoite	
2541 03 x=7305 y=509	Lääkkölä Timo, Heli PJ 312 Yliraumo 95420 TORNIO		
10. RAKENNUKSEN KUVAUS			
Rakennus n:o I			
Nyk. käyttö	varasto		
Alkup. käyttö	asuinrakennus		
Rak. aika	1920-luku(?)		
Suunnittelija			
Kerrosuku	1		
Perusta	luonnonkivi		
Runko	hirsi		
Kattomuoto	satula		
Kate	huopa		
Vuoraus	pysty		
Ulkovärit	punainen, valkea		
Kunto	kohtalainen		
Erytyspiirteet			
11. RAKENNUSHISTORIA			
Rakennus on ollut suvun omistuksessa niin kauan kuin omistaja muistaa. V:sta 1975 talo on ollut asumaton.			
12. LÄHIYMPÄRISTÖ			
Rakennus sijaitsee n. 40 metrin päässä umpikujaan päättyvästä tiestä.			
13. SÄILYMISEDELLYTYKSET (uhkatekijät, kaavallinen tms. tilanne, päätökset)			
omistaja aikoo purkaa			
14. LUETTELOINTIPERUSTE		15. Rakennus-historiallinen ☐	
		16. Historiallinen ☐	
		17. Maisemallinen ☐	

18. OTE PERUSKARTASTA
TAI ASEMAPIIRROS

19. POHJAPIIRROS TAI TIETOJA
SISÄTILOISTA

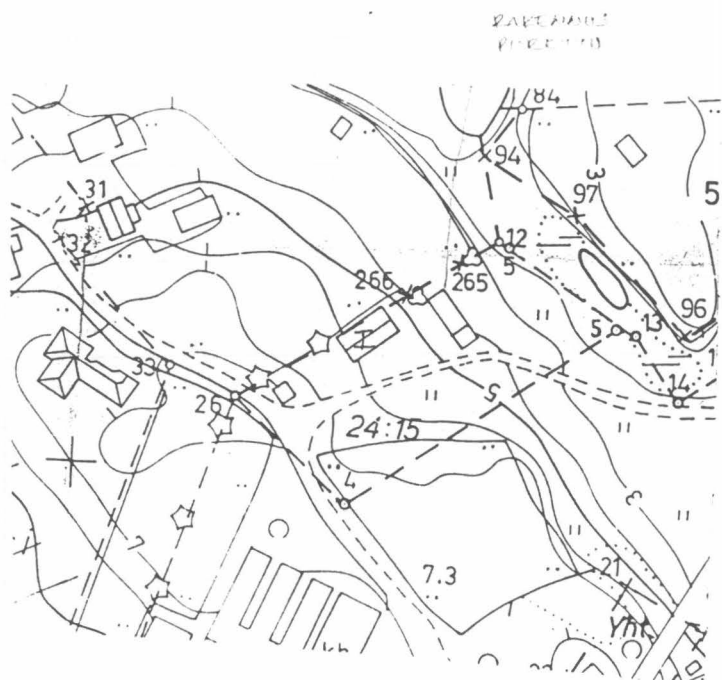

1:2000

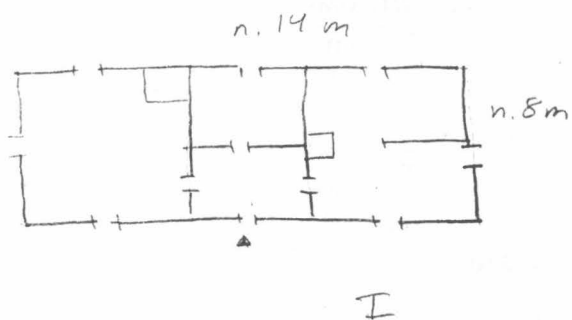

20. VALOKUVAT

12 / 26-28

21. LÄHTEET (kirjallisuus, piirustukset, asiakirjat)


22. LIITTEET

24. LOMAKKEEN TÄYTTÄJÄ, päiväys


23. SUULLISTA TIETOA ANTANEET

SUOMEN RAKENNUSKULTTUURIN YLEISLUETTELO			MUSEOVIRASTO	
KOHDEINVENTOINTILOMAKE				
1. Lääni	lapin		3. Kohde	
2. Kunta	TORNIO		Marttala	
4. Kylä/Rekisterinumero	Yliraumo 27:81		5. Kaup.osa/Kortteli/Talo	
6. Kohdetyyppi				
7. Peruskartta/Koordin.	2541 0 x=7305 y=510		8. Osoite	9. Omistaja ja omistajan osoite
		Marttala Yliraumo 95420 TORNIO		Raimo Oinonen Yliraumo 95420 TORNIO
10. RAKENNUKSEN KUVAUS				
Rakeninus n:o I				
Nyk. käyttö	tyhjillään			
Alkup. käyttö	asuinrakennus			
Rak. aika	n. 1900			
Suunnittelija				
Kerrosuku	1			
Perusta	luonnonkivi			
Runko	lankku			
Kattomuoto	satula			
Kate	huopa			
Vuoraus	peiterimalaud.			
Ulkovärit	punamulta, valkea			
Kunto	kohtalainen			
Erityispiirteet				
11. RAKENNUSHISTORIA				
Talon ovat rakentaneet Juhani ja Kalle Kari n. v. 1900 lankuista. Nykyinen omistaja osti talon Ylivalloilta n. v. 1985.				
12. LÄHIYMPÄRISTÖ				
Rakennus sijaitsee pientaloalueella.				
13. SÄILYMISEDELLYTYKSET (uhkatekijät, kaavallinen tms. tilanne, päätökset)				
ei uhkatekijöitä				
14. LUETTELOINTIPERUSTE			15. Rakennus-historiallinen ☐	
osa Raumon miljöötä			16. Historiallinen ☐	
			17. Maisemallinen ☐	

**18. OTE PERUSKARTASTA
TAI ASEMAPIIRROS**

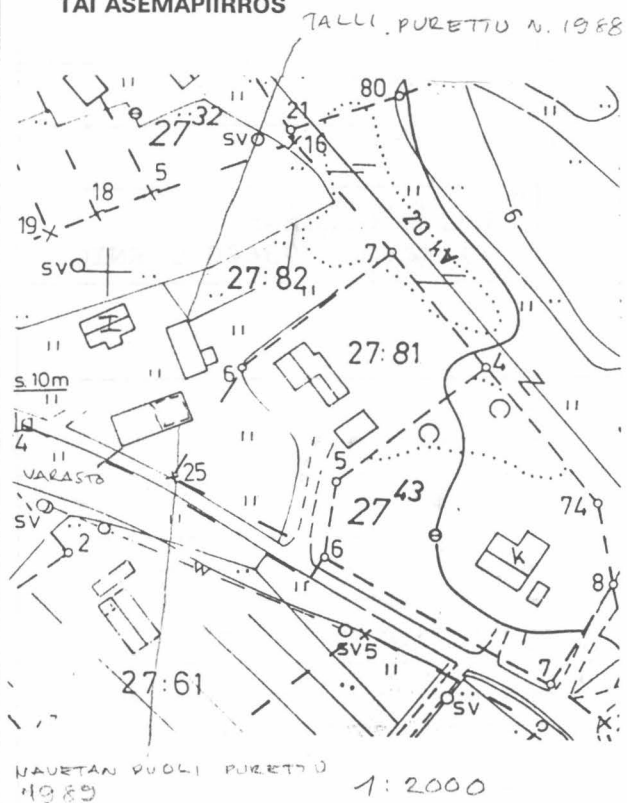

**19. POHJAPIIRROS TAI TIETOJA
SISÄTILOISTA**

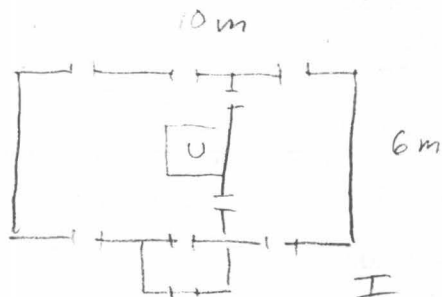

20. VALOKUVAT

12 / 29-32

21. LÄHTEET (kirjallisuus, piirustukset, asiakirjat)


22. LIITTEET

24. LOMAKKEEN TÄYTTÄJÄ, päiväys


23. SUULLISTA TIETOA ANTANEET

SUOMEN RAKENNUSKULTTUURIN YLEISLUETTELO				MUSEOVIRASTO	
KOHDEINVENTOINTILOMAKE					
1. Lääni	lapin		3. Kohde		
2. Kunta	TORNIO		Åkerman		
4. Kylä/Rekisterinumero	5. Kaup.osa/Kortteli/Talo	6. Kohdetyyppi			
Yliraumo 15:26					
7. Peruskartta/Koordin.	8. Osoite	9. Omistaja ja omistajan osoite			
2541 06 x=7306 y=510	Aho Martti Yliraumo 95420 TORNIO				
10. RAKENNUKSEN KUVAUS					
Rakenus n:o	I	II	III	IV	
Nyk. käyttö	varasto	navetta	varasto	jyvääaitta	
Alkup. käyttö	asuin-akennus	navetta	maitohuone	aitta	
Rak. aika	ennen 1900(?)	n. 1900(?)	ennen 1900	ennen 1900	
Suunnittelija					
Kerrosluke	1	1	1	1	
Perusta	luonnonkivi	luonnonkivi	luonnonkivi	luonnonkivi, hir-	
Runko	hirsi	hirsi	hirsi	hirsi siarkku	
Kattomuoto	satula	satula	satula	satula	
Kate	pelti	päre	päre	päre	
Vuoraus	pysty	pysty	-	-	
Ulkovärit	punamulta, valk.	punamulta	punamulta	-	
Kunto	kohtalainen	kohtalainen	kohtalainen	huono	
Eriyispiirteet					
11. RAKENNUSHISTORIA					
Entisessä asuinrakennuksessa on leipomahuone, jossa on iso leivinuuni. Sejäi kesäasunnoksi rautatien rakentamisen jälkeen (n. 1900) ja kokonaan käyttämättömäksi n. 1950. Maitohuone muutettiin varastoksi n. 1970.					
12. LÄHIYMPÄRISTÖ					
Rakennukset sijaitsevat aivan rautatien vieressä. Pihapiirin läpi kulkeva tie päättyy seuraavan talon luona joen rantaan.					
13. SÄILYMISEDELLYTYKSET (uhkatekijät, kaavallinen tms. tilanne, päätökset)					
Omistaja aikoo peruskorjata navetan. Entinen sauna lahoaa käyttämättömänä ja katottomana.					
14. LUETTELOINTIPERUSTE				15. Rakennus-historiallinen ☐	
suhteellisen hyvin säilynyt pihapiiri				16. Historiallinen ☐	
				17. Maisemallinen ☒	

18. OTE PERUSKARTASTA
TAI ASEMAPIIRROS

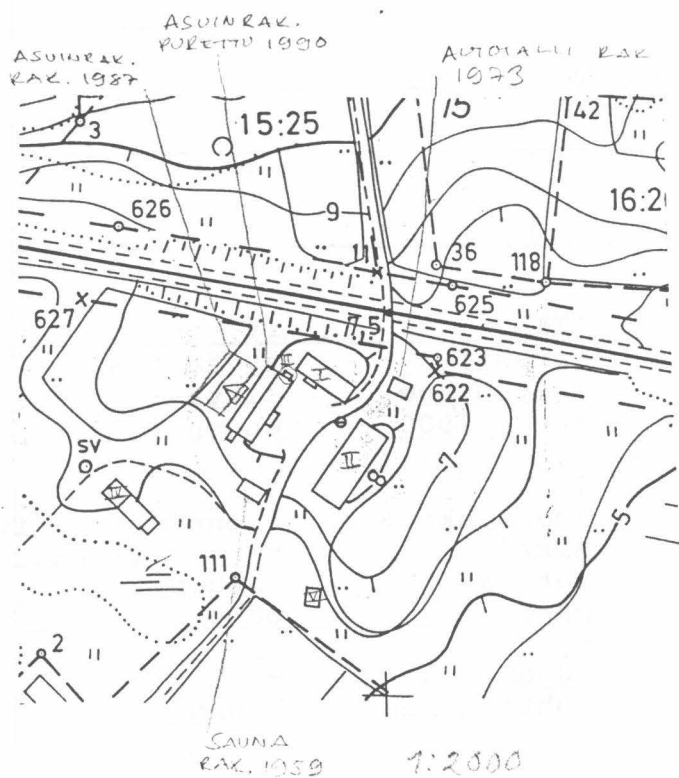

19. POHJAPIIRROS TAI TIETOJA
SISÄTILOISTA

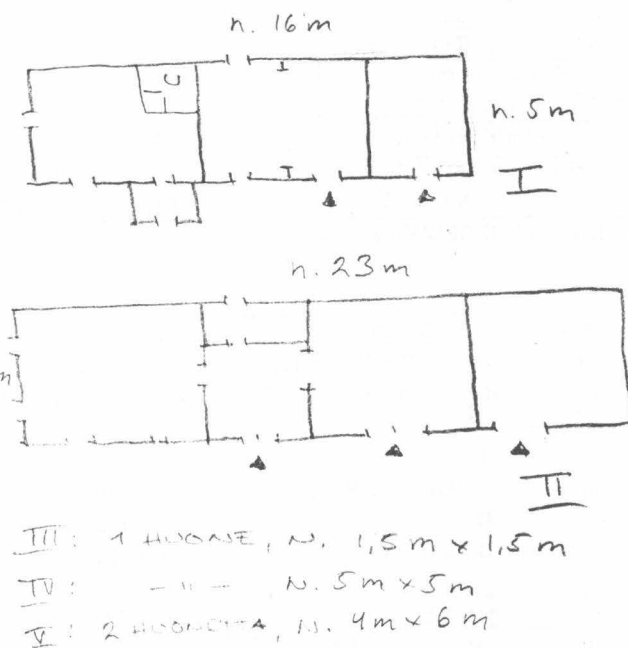

20. VALOKUVAT

12 / 33-36
8 / 1-6

21. LÄHTEET (kirjallisuus, piirustukset, asiakirjat)

22. LIITTEET


24. LOMAKKEEN TÄYTTÄJÄ, päiväys

23. SUULLISTA TIETOA ANTANEET


SUOMEN RAKENNUSKULTTUURIN YLEISLUETTELO				MUSEOVIRASTO	
KOHDEINVENTOINTILOMAKE					
1. Lääni	LAPIN		3. Kohde		
2. Kunta	TORNI		ÅKERMAN		
4. Kylä/Rekisterinumero	YLIRAUHO 15:26		6. Kohdetyyppi		
7. Peruskartta/Koordina.	254106 x=7206 y=510		5. Kaup.osa/Kortteli/Talo		9. Omistaja ja omistajan osoite
		8. Osoite AHO, MARTTI YLIRAUHO 95420 TORNI			
10. RAKENNUKSEN KUVAUS					
Rakennus n:o	I	II	III	IV	V
Nyk. käyttö	VARASTO	NAVETTA	VARASTO	JYVÄAITTA	VARASTO
Alkup. käyttö	ASUINRAKENNUS, VARASTO	NAVETTA	MAIDHUONE	AITTA	SAUNA
Rak. aika	ENNEN 1900 (?)	N. 1900 (?)	ENNEN 1900	ENNEN 1900	ENNEN 1900
Suunnittelija					
Kerrosluku	1	1	1	1	1
Perusta	LUONNONKIVI	LUONNONKIVI	LUONNONKIVI	LUONNONKIVI	HIRSI, KIVI, LUONNONKIVI
Runko	HIRSI	HIRSI	HIRSI	HIRSI	HIRSI, LAUTA
Kattomuoto	SATULA	SATULA	SATULA	SATULA	SATULA
Kate	PELTI	PÄRE	PÄRE	PÄRE	-
Vuoraus	PYSTY	PYSTY	-	-	KEITERIMALAUD.
Ulkovärit	PUNAMULTA, VALKEA	PUNAMULTA	PUNAMULTA	-	PUNAMULTA
Kunto	KOHTALAINEN	KOHTALAINEN	KOHTALAINEN	HUONO	HUONO
Erityispiirteet					
11. RAKENNUSHISTORIA					
ENTISESSÄ ASUINRAKENNUKSESSA ON LEIPOMAHUONE, JOSSA ON ISO LEIVINUUNI. SE JÄI KESÄASUNNOKSI RAUTATIEEN RAKENTAMISEN JÄLKEEN (N. 1900) JA KOKONAAN KÄYTTÄMÄTTÖMÄKSI N. 1950. MAIDHUONE MUUTETTIIN VARASTOKSI N. 1970.					
12. LÄHIYMPÄRISTÖ					
RAKENNUKSET SIJAITSEVAT AIVAN RAUTATIEEN VIERESSÄ. PIHAPIIRIN LÄPI KULKEVA TIE PÄÄTTY SEURAAVAN TALON LUONA JOEN RANTAAN.					
13. SÄILYMISEDELLYTYKSET (uhkatekijät, kaavallinen tms. tilanne, päätökset)					
OMISTAJA AIKOO PERUSKORJATA NAVETTA ENTINEN SAUNA LAHOAA KÄYTTÄMÄTTÖMÄNÄ JA KATOTTOMANA					
14. LUETTELOINTIPERUSTE				15. Rakennus-historiallinen ☐	
SUUNNITTELUUN KUNNAN LÄHTÖN PIHAPIIRI OSA RAUMON KILVÄÖTÄ				16. Historiallinen ☐	
				17. Maisemallinen ☒	

SUOMEN RAKENNUSKULTTUURIN YLEISLUETTELO			MUSEOVIRASTO
KOHDEINVENTOINTILOMAKE			
1. Lääni	lapin	3. Kohde	
2. Kunta	TORNIO	Purovirta (Faarinen)	
4. Kylä/Rekisterinumero	5. Kaup.osa/Kortteli/Talo	6. Kohdetyyppi	
Yliraumo 47:7			
7. Peruskartta/Koordin.	8. Osoite	9. Omistaja ja omistajan osoite	
2541 03 x=7306 y=509	Eino Faarinen Yliraumo PJ 484 95420 TORNIO		
10. RAKENNUKSEN KUVAUS			
Rakennus n:o	I	II	
Nyk. käyttö	asuinrakennus	varasto	
Alkup. käyttö	asuinrakennus	varasto	
Rak. aika	1835	1835	
Suunnittelija			
Kerrosuku	1	2	
Perusta	hakattu harkkokivi	luonnonkivi	
Runko	hirsi	hirsi	
Kattomuoto	satula	satula	
Kate	huopa	huopa	
Vuoraus	pysty	-	
Ulkovärit	keltainen, valkea	punamulta, valkea	
Kunto	kohtalainen	kohtalainen	
Erityispiirteet			
11. RAKENNUSHISTORIA			
Kuistin asuinrakennukseen on rakentanut Petteri Antero Faarinen 1800-luvun lopussa (omistajan mukaan).			
12. LÄHIYMPÄRISTÖ			
Rakennukset sijaitsevat vanhan Kemi-Tornio - maantien varressa joen mutkassa.			
13. SÄILYMISEDELLYTYKSET (uhkatekijät, kaavallinen tms. tilanne, päätökset)			
ei uhkatekijöitä			
14. LUETTELOINTIPERUSTE		15. Rakennus-historiallinen ☐	
osa Raumon miljöötä		16. Historiallinen ☐	
		17. Maisemallinen ☒	

18. OTE PERUSKARTASTA
TAI ASEMAPIIRROS

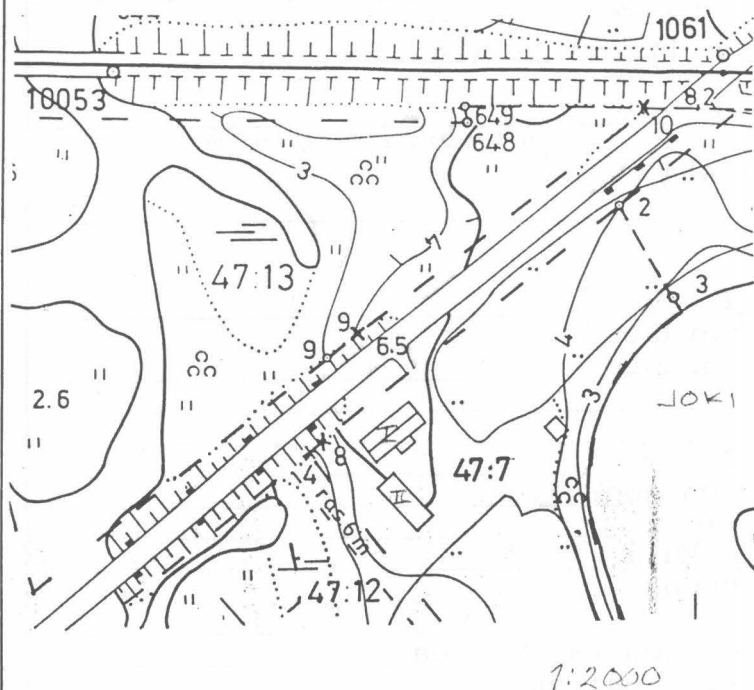

19. POHJAPIIRROS TAI TIETOJA
SISÄTILOISTA

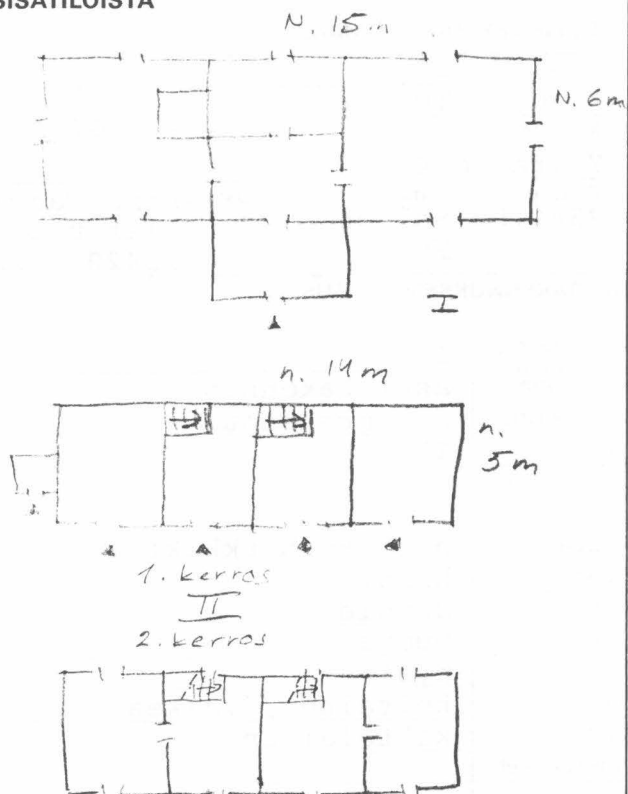

20. VALOKUVAT

12 / 8-12

21. LÄHTEET (kirjallisuus, piirustukset, asiakirjat)


22. LIITTEET

24. LOMAKKEEN TÄYTTÄJÄ, päiväys


23. SUULLISTA TIETOA ANTANEET

SUOMEN RAKENNUSKULTTUURIN YLEISLUETTELO				MUSEOVIRASTO	
KOHDEINVENTOINTILOMAKE					
1. Lääni		lapin		3. Kohde	
2. Kunta		TORNIO		Hannu	
4. Kylä/Rekisterinumero		5. Kaup.osa/Kortteli/Talo		6. Kohdetyyppi	
Yliraumo 23:15					
7. Peruskartta/Koordin.		8. Osoite		9. Omistaja ja omistajan osoite	
2541 03 x=7305 y=509		Pentti Kurttio PJ 315 Yliraumo 95420 TORNIO			
10. RAKENNUKSEN KUVAUS					
Rakennus n:o I					
Nyk. käyttö		varasto			
Alkup. käyttö		asuinrakennus			
Rak. aika		ennen 1900			
Suunnittelija					
Kerrosuku		1			
Perusta		luonnonkivi, betoni			
Runko		hirsi			
Kattomuoto		satula			
Kate		huopa			
Vuoraus		vaaka			
Ulkovärit		tummanpunainen, valkea			
Kunto		kohtalainen			
Erityispiirteet					
11. RAKENNUSHISTORIA					
Rakennus nykyisten omistajien hallussa v:sta 1986. Rakennusta on laajennettu pohjoiseen (1900-luvun alkupuoliskolla). Myös kuisti on rakennettu myöhemmin.					
12. LÄHIYMPÄRISTÖ					
Rakennus sijaitsee loivassa rinteessä, n. 80m joesta umpikujan päässä.					
13. SÄILYMISEDELLYTYKSET (uhkatekijät, kaavallinen tms. tilanne, päätökset)					
omistaja aikoo kunnostaa rakennuksen					
14. LUETTELOINTIPERUSTE				15. Rakennus-historiallinen ☐	
osa Raumon miljöötä				16. Historiallinen ☐	
				17. Maisemallinen ☒	

18. OTE PERUSKARTASTA
TAI ASEMAPIIRROS

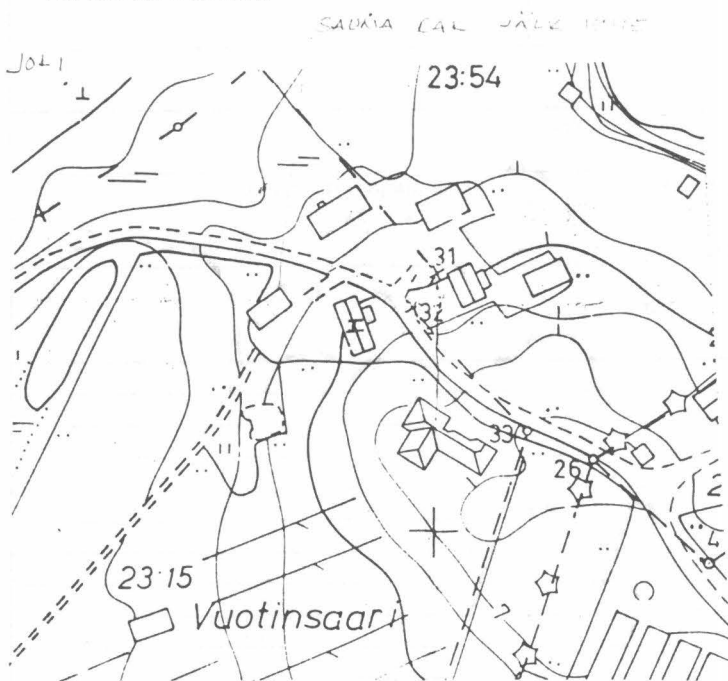

19. POHJAPIIRROS TAI TIETOJA
SISÄTILOISTA

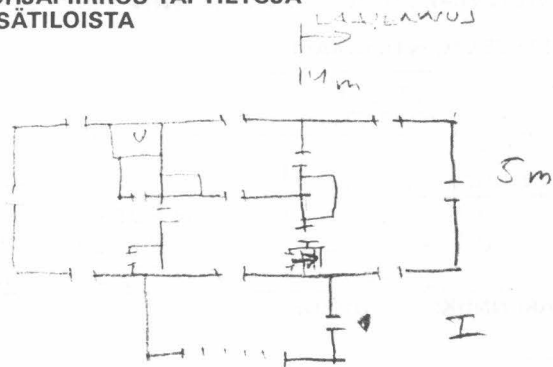

20. VALOKUVAT

12 / 24-25

21. LÄHTEET (kirjallisuus, piirustukset, asiakirjat)

22. LIITTEET


24. LOMAKKEEN TÄYTTÄJÄ, päiväys

23. SUULLISTA TIETOA ANTANEET

Pertti Kurttio

SUOMEN RAKENNUSKULTTUURIN YLEISLUETTELO			MUSEOVIRASTO
KOHDEINVENTOINTILOMAKE			
1. Lääni	lapin	3. Kohde	
2. Kunta	TORNIO		
4. Kylä/Rekisterinumero	5. Kaup.osa/Kortteli/Talo	6. Kohdetyyppi	
Yliraumo 23:42			
7. Peruskartta/Koordina.	8. Osoite	9. Omistaja ja omistajan osoite	
2541 03 x=7304 y=509	Hannes Hannu Pihlajasaari 95420 TORNIO		
10. RAKENNUKSEN KUVAUS			
Rakennus n:o	I	II	
Nyk. käyttö	varasto	varasto	
Alkup. käyttö	navetta	aitta	
Rak. aika	1800-luku (?)	1800-luku (?)	
Suunnittelija			
Kerrosuku	1	1	
Perusta	luonnonkivi	luonnonkivi	
Runko	hirsi, lauta	hirsi	
Kattomuoto	satula	satula	
Kate	huopa	lauta	
Vuoraus	pysty	-	
Ulkovärit	punamulta, valkea	-	
Kunto	kohtalainen	huono	
Erityispiirteet			
11. RAKENNUSHISTORIA			
Navetan itäpää purettu 1970.			
12. LÄHIYMPÄRISTÖ			
Rakennukset sijaitsevat loivan mäenrinteen päällä. Joelle matkaa n. 60m.			
13. SÄILYMISEDELLYTYKSET (uhkatekijät, kaavallinen tms. tilanne, päätökset)			
ei uhkatekijöitä			
14. LUETTELOINTIPERUSTE			15. Rakennus- historiallinen ☐
osa Raumon miljöötä			16. Historiallinen ☐
			17. Maisemallinen ☒


18. OTE PERUSKARTASTA
TAI ASEMAPIIRROS

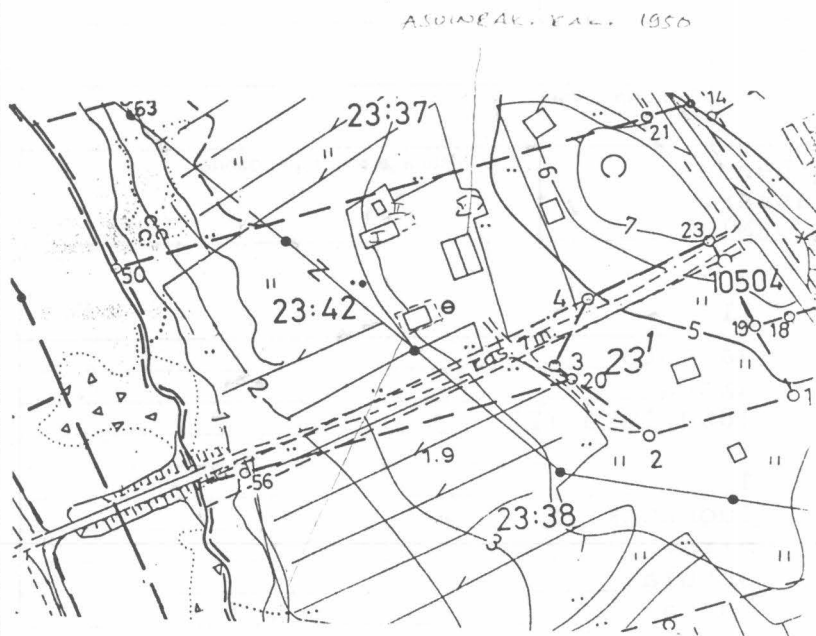

ASUINRAK. PIRETTI 1956
KESÄASUINRAK. 1970

1:2000

19. POHJAPIIRROS TAI TIETOJA
SISÄTILOISTA

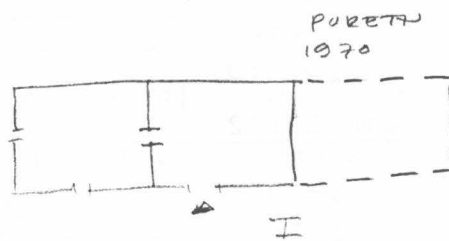

N. 9m x 3,5m

II 1 huone,
N. 1,5m x 1,5m

20. VALOKUVAT

11 / 28-32


21. LÄHTEET (kirjallisuus, piirustukset, asiakirjat)

22. LIITTEET

24. LOMAKKEEN TÄYTTÄJÄ, päiväys


23. SUULLISTA TIETOA ANTANEET

18. OTE PERUSKARTASTA
TAI ASEMAPIIRROS

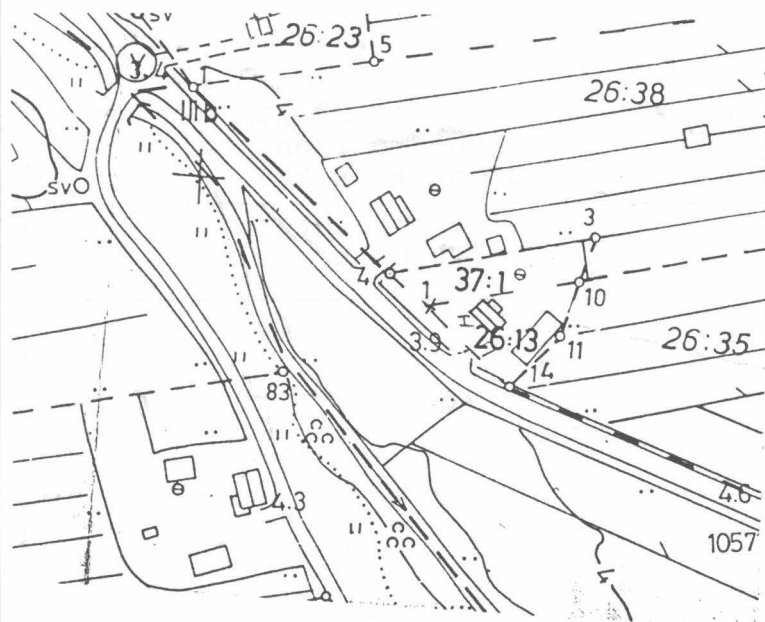

1:2000

19. POHJAPIIRROS TAI TIETOJA
SISÄTILOISTA

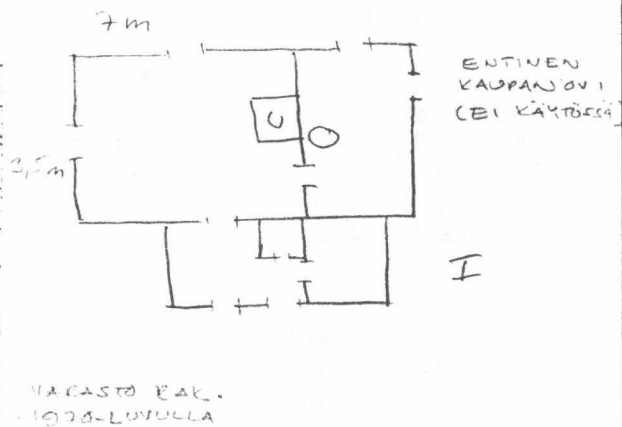

20. VALOKUVAT

11 / 36
12 / 1-4

21. LÄHTEET (kirjallisuus, piirustukset, asiakirjat)


22. LIITTEET

24. LOMAKKEEN TÄYTTÄJÄ, päiväys


23. SUULLISTA TIETOA ANTANEET

SUOMEN RAKENNUSKULTTUURIN YLEISLUETTELO			MUSEOVIRASTO
KOHDEINVENTOINTILOMAKE			
1. Lääni	lapin	3. Kohde	
2. Kunta	TORNIO	Eerola	
4. Kylä/Rekisterinumero	5. Kaup.osa/Kortteli/Talo	6. Kohdetyyppi	
Yliraumo 26:38			
7. Peruskartta/Koordin.	8. Osoite	9. Omistaja ja omistajan osoite	
2541 03 x=7305	Stenberg Pekka	Aino Jokisen perikunta	
y=509	Yliraumo	(Stenberg Pekka	
	95420 TORNIO	Yliopistokatu 8 C 117	
10. RAKENNUKSEN KUVAUS		90570 Oulu)	
Rakennus n:o	I		
Nyk. käyttö	kesäasunto		
Alkup. käyttö	asuinrakennus		
Rak. aika	1920-luku		
Suunnittelija			
Kerrosluku	1		
Perusta	luonnonkivi		
Runko	hirsi		
Kattomuoto	satula		
Kate	prof. pelti		
Vuoraus	peiterimalaud.		
Ulkovärit	punainen, valkea		
Kunto	kohtalainen		
Erityispiirteet			
11. RAKENNUSHISTORIA			
12. LÄHIYMPÄRISTÖ			
Rakennukset sijaitsevat niityn laidassa tien vieressä (umpikuja).			
13. SÄILYMISEDELLYTYKSET (uhkatekijät, kaavallinen tms. tilanne, päätökset)			
ei uhkatekijöitä			
14. LUETTELOINTIPERUSTE		15. Rakennus-historiallinen ☐	
osa Raumon miljöötä		16. Historiallinen ☐	
		17. Maisemallinen ☐	

18. OTE PERUSKARTASTA
TAI ASEMAPIIRROS

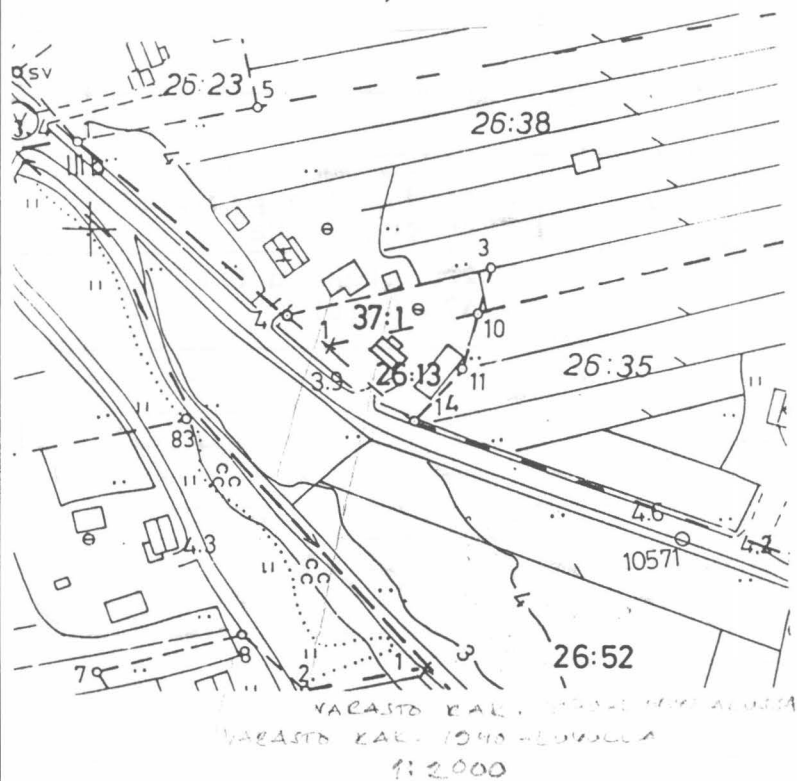

19. POHJAPIIRROS TAI TIETOJA
SISÄTILOISTA

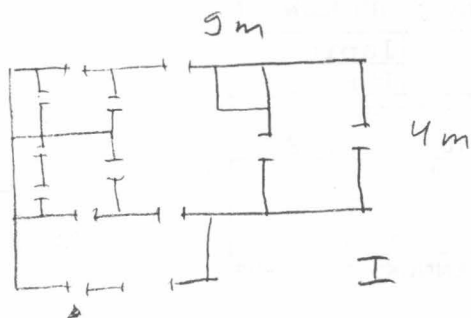

20. VALOKUVAT

11 / 33-34
12 / 5-7

21. LÄHTEET (kirjallisuus, piirustukset, asiakirjat)

22. LIITTEET

24. LOMAKKEEN TÄYTTÄJÄ, päiväys

23. SUULLISTA TIETOA ANTANEET

Stenberg Pekka

SUOMEN RAKENNUSKULTTUURIN YLEISLUETTELO

MUSEOVIRASTO

KOHDEINVENTOINTILOMAKE

1. Lääni	lapin	3. Kohde	
2. Kunta	TORNIO	Raumon koulu	
4. Kylä/Rekisterinumero	Yliraumo 14:22	5. Kaup.osa/Kortteli/Talo	6. Kohdetyyppi
7. Peruskartta/Koordin.	2541 06 x=7306 y=510	8. Osoite Raumon koulu Yliraumo 95420 TONIO	9. Omistaja ja omistajan osoite Tornion kaupunki

10. RAKENNUKSEN KUVAUS

Rakennus n:o	I
Nyk. käyttö	koulurakennus
Alkup. käyttö	asuinrakennus
Rak. aika	1883 (1962)
Suunnittelija	(Paatela)
Kerrosluke	1
Perusta	hakattu harkkokivi
Runko	hirsi
Kattomuoto	satula
Kate	betonitiili
Vuoraus	vaaka
Ulkovärit	valkea, harmaa
Kunto	kohtalainen
Erityispiirteet	

11. RAKENNUSHISTORIA

I oli aikaisemmin asuinrakennus. 60-luvun alussa vanha koulu purettiin samalta tontilta ja alettiin rakentaa uutta koulua vanhan paikalle. Rakennus valmistui 1962. Samassa yhteydessä myös I muutettiin koulurakennukseksi (4 luokkahuonetta). Kouluun kuuluu vielä v. 1927 valmistunut rakennus tien toisella puolella (ks. Raumon kirjasto). Rakennukset sijaitsevat kaupungin omistamalla tontilla.

12. LÄHIYMPÄRISTÖ

Rakennus sijaitsee vanhan Kemi-Tornio - maantien varressa mäenrinteen päällä.

13. SÄILYMISEDELLYTYKSET (uhkatekijät, kaavallinen tms. tilanne, päätökset)

ei uhkatekijöitä


14. LUETTELOINTIPERUSTE

Raumon koulun vanha puurakennus
Tärkeä osa Raumon miljöötä

- | | |
|-----------------------------|-------------------------------------|
| 15. Rakennus-historiallinen | ☒ |
| 16. Historiallinen | ☐ |
| 17. Maisemallinen | ☒ |

18. OTE PERUSKARTASTA 20000:1, EAY. 1962
TAI ASEMAPIIRROS

19. POHJAPIIRROS TAI TIETOJA
SISÄTILOISTA

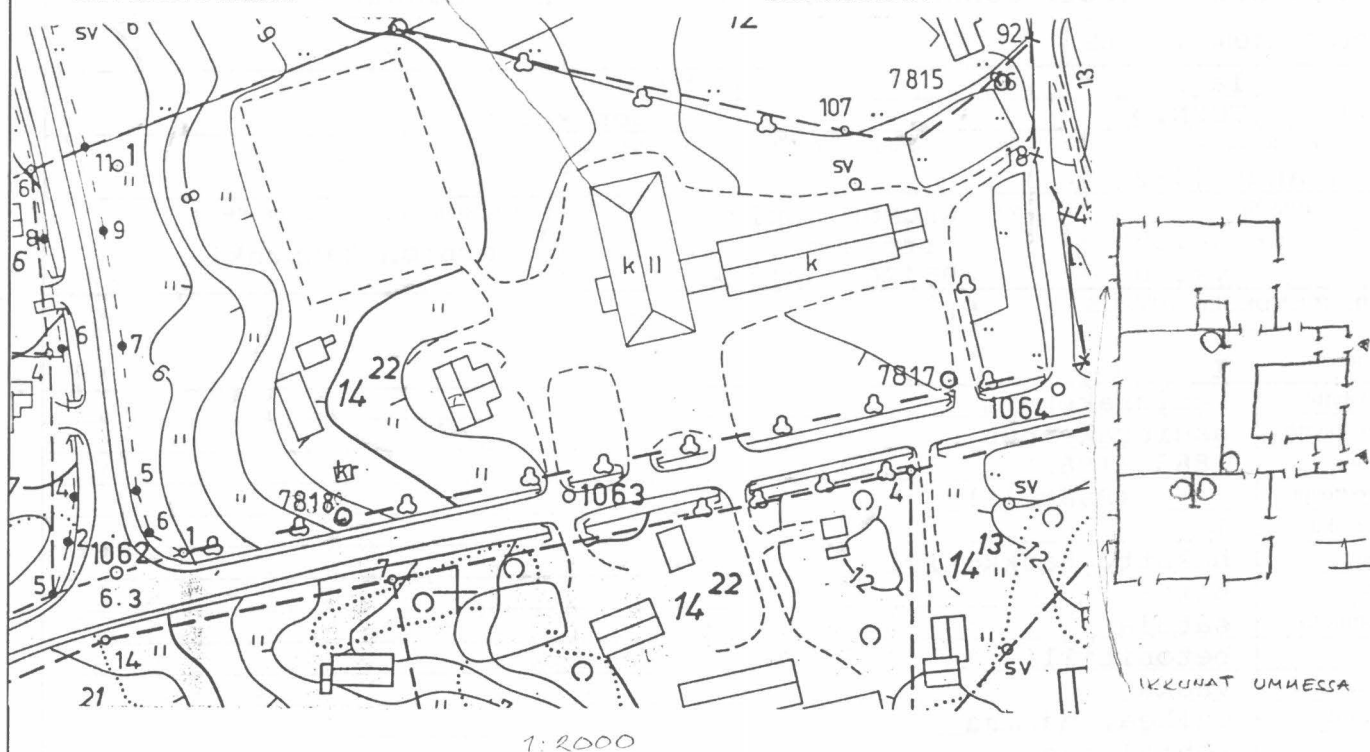

20. VALOKUVAT

13 / 27-36

21. LÄHTEET (kirjallisuus, piirustukset, asiakirjat)

piirustukset: talonsuunnitteluosasto
kaupungintalo
95400 TORNIO


22. LIITTEET

24. LOMAKKEEN TÄYTTÄJÄ, päiväys


23. SUULLISTA TIETOA ANTANEET

SUOMEN RAKENNUSKULTTUURIN YLEISLUETTELO			MUSEOVIRASTO	
KOHDEINVENTOINTILOMAKE				
1. Lään		lapin		3. Kohde
2. Kunta		TORNIO		Raumon kirjasto
4. Kylä/Rekisterinumero		5. Kaup.osa/Kortteli/Talo		6. Kohdetyyppi
Yliraumo 14:22				
7. Peruskartta/Koordin.		8. Osoite		9. Omistaja ja omistajan osoite
2541 06 x=7306		Raumon kirjasto		
y=510		Yliraumo		Tornion kaupunki
95420 TORNIO				
10. RAKENNUKSEN KUVAUS				
Rakennus n:o I				
Nyk. käyttö		kirjasto, koulurakennus		
Alkup. käyttö		koulurakennus		
Rak. aika		1927 (1962)		
Suunnittelija		(Paatela)		
Kerrosuku		1		
Perusta		betoni		
Runko		hirsi ?		
Kattomuoto		satula		
Kate		pelti		
Vuoraus		vaaka		
Ulkovärit		valkea		
Kunto		kohtalainen		
Erityispiirteet				
11. RAKENNUSHISTORIA				
Rakennuksessa oli koulukeittiö uuden koulurakennuksen rakentamiseen saakka (n. 1962) tien toiselle puolelle. N. 1962 rakennuksen itäpäätyyn tuli Raumon kirjasto. Sijaitsee kaupungin tontilla.				
12. LÄHIYMPÄRISTÖ				
Rakennus sijaitsee vanhan Kemi-Tornio - maantien varrella.				
13. SÄILYMEDELITYKSET (uhkatekijät, kaavallinen tms. tilanne, päätökset)				
ei uhkatekijöitä				
14. LUETTELOINTIPERUSTE				
Raumon koulun vanha puurakennus				
osa Raumon miljöötä				
15. Rakennus-historiallinen				
16. Historiallinen				
17. Maisemallinen				

18. OTE PERUSKARTASTA
TAI ASEMAPIIRROS

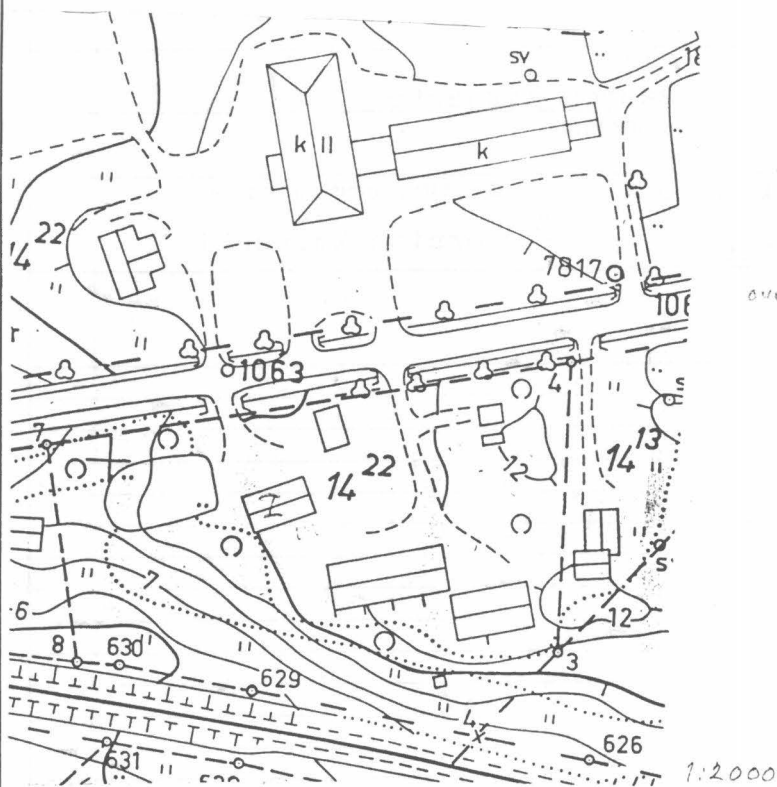

19. POHJAPIIRROS TAI TIETOJA
SISÄTILOISTA

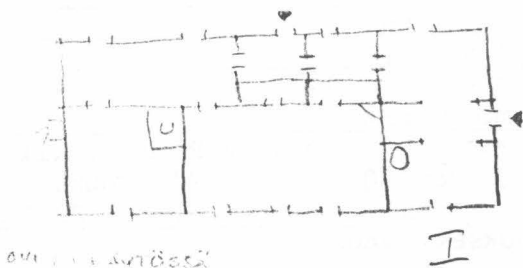

20. VALOKUVAT

8 / 13-21
13 / 24-26

21. LÄHTEET (kirjallisuus, piirustukset, asiakirjat)

piirustukset: taloussuunnitteluosasto
kaupungintalo
95400 TORNIO

22. LIITTEET



24. LOMAKKEEN TÄYTTÄJÄ, päiväys

23. SUULLISTA TIETOA ANTANEET

SUOMEN RAKENNUSKULTTUURIN YLEISLUETTELO				MUSEOVIRASTO	
KOHDEINVENTOINTILOMAKE					
1. Lääni		lapin		3. Kohde	
2. Kunta		TORNIO		Taskila	
4. Kylä/Rekisterinumero		5. Kaup.osa/Kortteli/Talo		6. Kohdetyyppi	
Yliraumo 23:1					
7. Peruskartta/Koordin.		8. Osoite		9. Omistaja ja omistajan osoite	
2541 03 x=7304		Taskila c/o Hannu		Taskila Allan ja Antti	
y=503		Pihlajasaari		Saarenpää	
		95420 TORNIO		95420 TORNIO	
10. RAKENNUKSEN KUVAUS					
Rakennus n:o I					
Nyk. käyttö		tyhjillään			
Alkup. käyttö		asuinrakennus			
Rak. aika		1700.luvun loppu (?)			
Suunnittelija					
Kerrosuku		1			
Perusta		luonnonkivi			
Runko		hirsi			
Kattomuoto		satula			
Kate		lauta			
Vuoraus		lomalaud.			
Ulkovärit		-			
Kunto		huono			
Erityispiirteet					
11. RAKENNUSHISTORIA					
Viimeinen asukas Arvio Taskila. V:sta 1945 lähtien tyhjillään. Viereisellä tontilla aivan naapurin (Teemu Hannu) mukaan rakennus on rakennettu 1700-luvun lopussa.					
12. LÄHIYMPÄRISTÖ					
Lehtimetsä on sulkenut rakennuksen sisäänsä. 40 m päässä Pihlajasaarta kiertävä tie.					
13. SÄILYMISEDELLYTYKSET (uhkatekijät, kaavallinen tms. tilanne, päätökset)					
vain rauniot jäljellä					
14. LUETTELOINTIPERUSTE				15. Rakennus-historiallinen ☐	
alueen vanhin rakennus				16. Historiallinen ☐	
				17. Maisemallinen ☐	

18. OTE PERUSKARTASTA
TAI ASEMAPIIRROS

19. POHJAPIirros TAI TIETOJA
SISÄTILOISTA

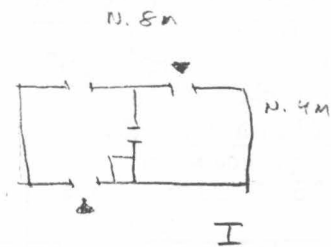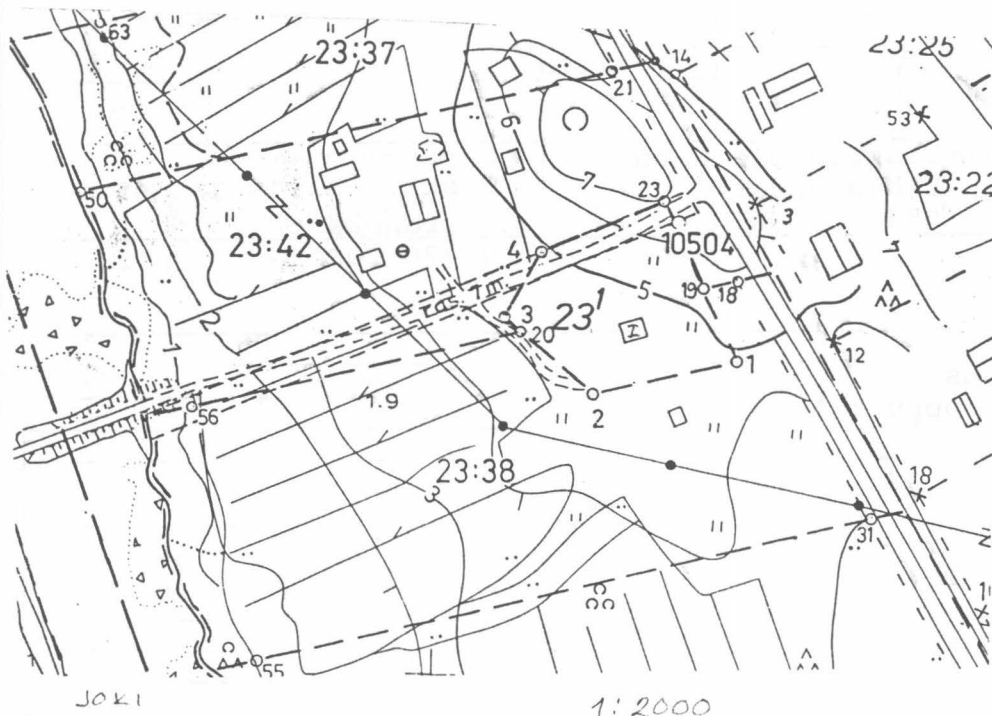

20. VALOKUVAT

11 / 24-27

21. LÄHTEET (kirjallisuus, piirustukset, asiakirjat)

22. LIITTEET

24. LOMAKKEEN TÄYTTÄJÄ, päiväys

23. SUULLISTA TIETOA ANTANEET

Teemu Hannu


SUOMEN RAKENNUSKULTTUURIN YLEISLUETTELO		MUSEOVIRASTO
KOHDEINVENTOINTILOMAKE		
1. Lääni	lapin	3. Kohde
2. Kunta	TORNIO	Hannu (Uusimaa)
4. Kylä/Rekisterinumero	5. Kaup.osa/Kortteli/Talo	6. Kohdetyyppi
Yliraumo 23:38		
7. Peruskartta/Koordin.	8. Osoite	9. Omistaja ja omistajan osoite
2541 03 x=7304 y=509	Teemu Hannu Pihlajasaari 95420 TORNIO	
10. RAKENNUKSEN KUVAUS		
Rakennus n:o I		
Nyk. käyttö	asuinrakennus	
Alkup. käyttö	asuinrakennus	
Rak. aika	1891 (1983)	
Suunnittelija		
Kerrosuku	2	
Perusta	betoni	
Runko	hirsi	
Kattomuoto	satula	
Kate	huopa	
Vuoraus	vaaka	
Ulkovärit	punainen, valkea	
Kunto	hyvä	
Erityispiirteet		
11. RAKENNUSHISTORIA		
Teemu Hannun kertoman mukaan talo on rakennettu 1891 Kuivaniemeen. 1983 Hannu siirsi rakennuksen päädyn (hirsirungon), eli 1/3 taloa nykyiselle paikalleen. Samalla rakennuksen pohjoispäähän rakennettiin sauna ja peseytymistilat.		
12. LÄHIYMPÄRISTÖ		
Rakennus sijaitsee lehtimetsässä, n. 100 m Pihlajasaarta kiertävästä tiestä.		
13. SÄILYSEDELLYTYKSET (uhkatekijät, kaavallinen tms. tilanne, päätökset)		
ei uhkatekijöitä		
14. LUETTELOINTIPERUSTE		15. Rakennus-historiallinen ☐
		16. Historiallinen ☐
		17. Maisemallinen ☒

18. OTE PERUSKARTASTA
TAI ASEMAPIIRROS



1:2000

19. POHJAPIIRROS TAI TIETOJA
SISÄTILOISTA

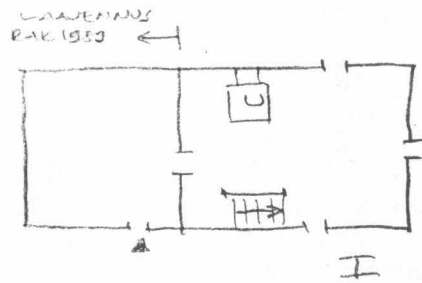

2. kerroksessa
2 huonetta
vanha ovi on päällä
(lagjennus 1-kerroksinen)

20. VALOKUVAT

11 / 22,23

21. LÄHTEET (kirjallisuus, piirustukset, asiakirjat)

22. LIITTEET

24. LOMAKKEEN TÄYTTÄJÄ, päiväys

23. SUULLISTA TIETOA ANTANEET

SUOMEN RAKENNUSKULTTUURIN YLEISLUETTELO				MUSEOVIRASTO	
KOHDEINVENTOINTILOMAKE					
1. Lääni		lapin		3. Kohde	
2. Kunta		TORNIO		Rantavuoti	
4. Kylä/Rekisterinumero		5. Kaup.osa/Kortteli/Talo		6. Kohdetyyppi	
Yliraumo 55					
7. Peruskartta/Koordin.		8. Osoite		9. Omistaja ja omistajan osoite	
2541 06 x=7305 y=510		Karinpää 95420 TORNIO		Pekka Rantavuoti	
10. RAKENNUKSEN KUVAUS					
Rakennus n:o I II III					
Nyk. käyttö tyhjillään tyhjillään varasto					
Alkup. käyttö asuinrakennus, kauppa talli aitta					
Rak. aika					
Suunnittelija					
Kerrosluvu 1 1 2					
Perusta hakattu harkkokivi luonnonkivi luonnonkivi					
Runko hirsi lauta hirsi					
Kattomuoto satula satula satula					
Kate huopa huopa pelti					
Vuoraus vaaka, pysty, vaaka, pysty - punamulta, valkea					
Ulkovärit huono huono kohtalainen					
Kunto					
Erityispiirteet					
11. RAKENNUSHISTORIA					
Asuinrakennuksen itäpäädyssä on ennen ollut kauppa ja sitä ennen kiertokoulu.					
12. LÄHIYMPÄRISTÖ					
Rakennukset sijaitsevat Kemi-Tornio - maantien vieressä.					
13. SÄILYMEDELLYTYKSET (uhkatekijät, kaavallinen tms. tilanne, päätökset)					
II:rakennus vinossa I:rapistuu tyhjillään					
14. LUETTELOINTIPERUSTE				15. Rakennus-historiallinen ☒	
osa Raumon miljöötä				16. Historiallinen ☐	
				17. Maisemallinen ☐	



KOHTEN NUMERO

KOHDE

KUNTA

**18. OTE PERUSKARTASTA
TAI ASEMAPIIRROS**

19. POHJAPIIRROS TAI TIETOJA SISÄTILOISTA

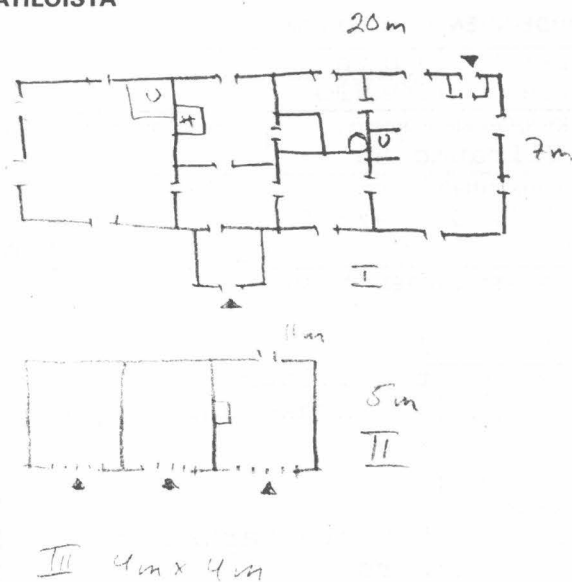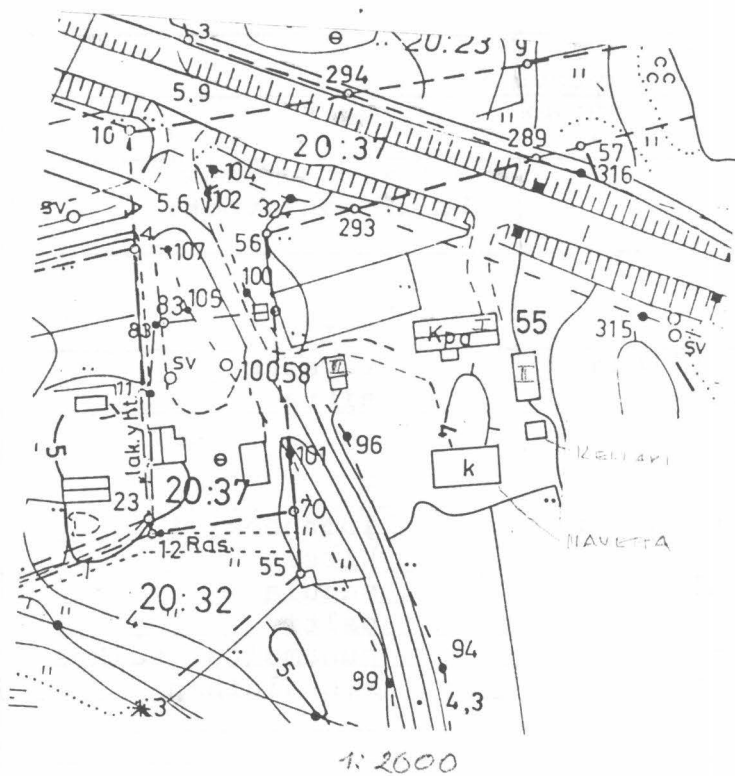

20. VALOKUVAT

11 / 15-21

21. LÄHTEET (kirjallisuus, piirustukset, asiakirjat)

22. LIITTEET

24. LOMAKKEEN TÄYTTÄJÄ, päiväys

23. SUULLISTA TIETOA ANTANEET

SUOMEN RAKENNUSKULTTUURIN YLEISLUETTELO

MUSEOVIRASTO

KOHDEINVENTOINTILOMAKE

1. Lääni	lapin	3. Kohde	
2. Kunta	TORNIO	Mäki vuoti	
4. Kylä/Rekisterinumero	yliraumo 20:5	5. Kaup.osa/Kortteli/Talo	6. Kohdetyyppi
7. Peruskartta/Koordin.	2541 06 x=7304 y=510	8. Osoite Esteri Mäki vuoti PJ 144, Karinpää 95420 TORNIO	9. Omistaja ja omistajan osoite

10. RAKENNUKSEN KUVAUS

Rakennus n:o	I	II
Nyk. käyttö	asuinrakennus	varasto
Alkup. käyttö	asuinrakennus	navetta
Rak. aika	ennen 1900	n. 1903
Suunnittelija		
Kerros luku	1	1
Perusta	betoni	luonnonkivi
Runko	hirsi	hirsi, lauta
Kattomuoto	satula	satula
Kate	pelti	prof. pelti
Vuoraus	peiterimalaud.	lomalaud.
Ulkovärit	tummanpunainen, valkea	punamulta, valkea
Kunto	kohtalainen	kohtalainen
Erityispiirteet		

11. RAKENNUSHISTORIA

Nykyinen omistaja on neljättä polvea sukua, joka osti rakennuksen Lämsältä. Uuni on rakennettu v. 1912. V. 1977 I eristettiin ja sisätiloihin rakennettiin sauna. Myös ulkolaudoitus uusittiin.

12. LÄHIYMPÄRISTÖ

Rakennukset sijaitsevat loivalla, avoimella kukkulalla Pihlajasaaren kiertävän tien varressa. Kemi-Tornio - maantie n. 100m:n päässä.

13. SÄILYSEDELLYTYKSET (uhkatekijät, kaavallinen tms. tilanne, päätökset)

ei uhkatekijöitä

14. LUETTELOINTIPERUSTE



osa Raumon miljöötä
hyvin säilynyt pihapiiri

15. Rakennus-historiallinen ☐
16. Historiallinen ☐
17. Maisemallinen ☒

18. OTE PERUSKARTASTA TAI ASEMAPIIRROS

AITIA JA SAUNA PURETUN. 1989
VARASTO E. K. N. 1986

19. POHJAPIIRROS TAI TIETOJA SISÄTILOISTA

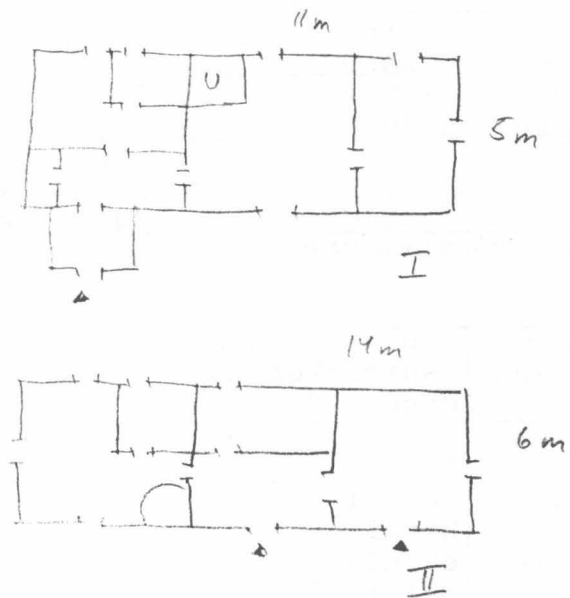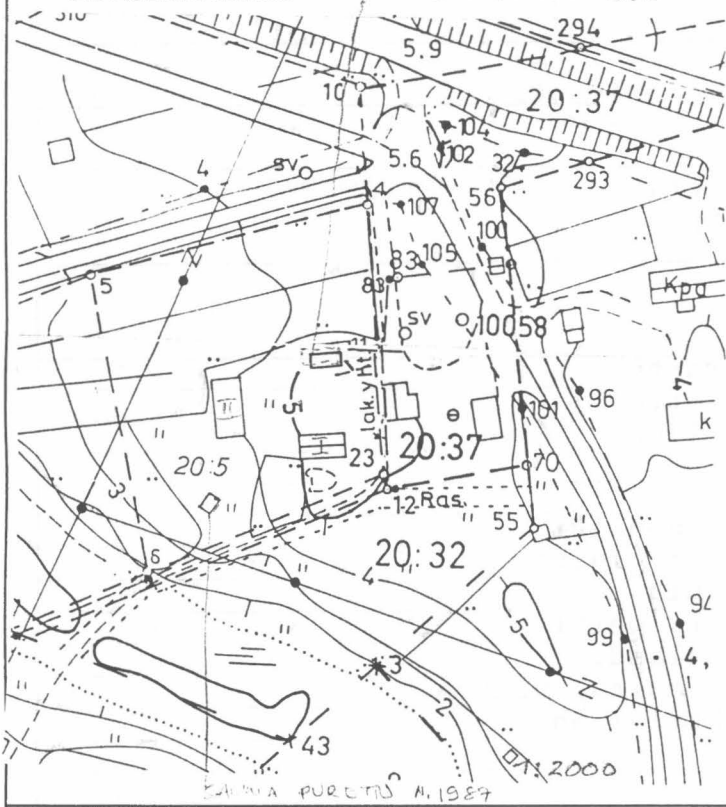

20. VALOKUVAT

11 / 10-14

21. LÄHTEET (kirjallisuus, piirustukset, asiakirjat)


22. LIITTEET

24. LOMAKKEEN TÄYTTÄJÄ, päiväys

23. SUULLISTA TIETOA ANTANEET

SUOMEN RAKENNUSKULTTUURIN YLEISLUETTELO		MUSEOVIRASTO
KOHDEINVENTOINTILOMAKE		
1. Lääni	lapin	3. Kohde
2. Kunta	TORNIO	Kurjenniitty
4. Kylä/Rekisterinumero	5. Kaup.osa/Kortteli/Talo	6. Kohdetyyppi
Yliraumo13:12		
7. Peruskartta/Koordin.	8. Osoite	9. Omistaja ja omistajan osoite
2541 03 x=7306 y=509	Hulda Höynälänmaa Yliraumo 95420 TORNIO	
10. RAKENNUKSEN KUVAUS		
Rakennus n:o	I	
Nyk. käyttö	varasto	
Alkup. käyttö	aitta	
Rak. aika	1700-luku (?)	
Suunnittelija		
Kerrosluku	1	
Perusta	luonnonkivi	
Runko	hirsi	
Kattomuoto	satula	
Kate	huopa, pelti	
Vuoraus	-	
Ulkovärit	-	
Kunto	kohtalainen	
Erityispiirteet		
11. RAKENNUSHISTORIA		
Maan on omistaja ostanut 1935. Aitta siirrettiin paikalleen 1946.		
12. LÄHIYMPÄRISTÖ		
Aitta sijaitsee pensaikon laidassa n. 80 metrin päässä Yliraumo_Kivi-ranta maantiestä		
13. SÄILYMISEDELLYTYKSET (uhkatekijät, kaavallinen tms. tilanne, päätökset)		
ei uhkatekijöitä		
14. LUETTELOINTIPERUSTE		15. Rakennus-historiallinen ☐
		16. Historiallinen ☐
		17. Maisemallinen ☐

18. OTE PERUSKARTASTA
TAI ASEMAPIIRROS

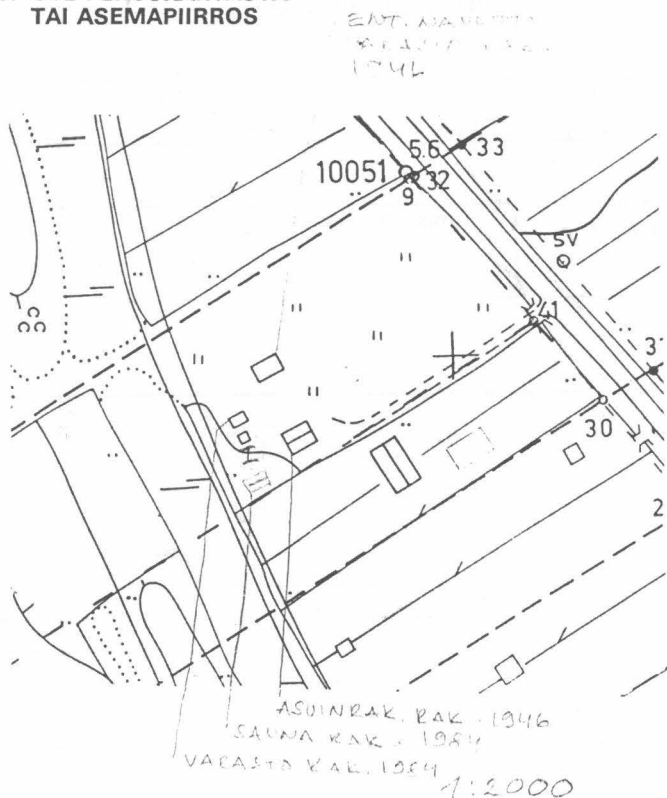

19. POHJAPIIRROS TAI TIETOJA
SISÄTILOISTA

20. VALOKUVAT

14 / 1-4

21. LÄHTEET (kirjallisuus, piirustukset, asiakirjat)

22. LIITTEET

24. LOMAKKEEN TÄYTTÄJÄ, päiväys

23. SUULLISTA TIETOA ANTANEET