

tallennettu
Hankelkotiin
21.7.1993
Jouko Pirtti-

JUVA SALMENSILTA
Kustaa III sodan aikaisen
puolustusvarustuksen kartoitus
kesällä 1992

Pentti Gruner
ja
Hannu Poutiainen

JUVA SALMENSILTA

Kustaa III sodan aikana suomalaiset varustivat Savonlinnasta Juvalle tulevan tien Salmensillan länsipuolelta lapioimalla sinne valleja. Nykyään on varustuksista havaittavissa kahdelle tykille lapioitu valli Luuniemen korkeimmalla kohdalla. Tämä aiemmin paikantamaton kohde löytyi museoviraston työnjohtajan Pentti Grunerin inventoinnissa kesällä 1992. Sittenkin kohteesta tehtiin yleiskarttaluonnos.

Kohteen tunnus : SALMENSILTA

Kohteen tyyppi : KENTTÄVARUSTUS (VALLI)

Peruskartta n:o : 3233 01 JUVA

Kylä : MÄNNYNMÄKI

Tila : PUUTTEENMÄKI

Rno : 1:61

Omistaja : PENTTI KOLEHMAINEN

Osoite : KIRKKOTIE 18 AS.1 82900 ILOMANTSI

Peruskoordinaatit : x 6866 06

y 548 43

z 115

Kaivannon syvyys : n 0.3m

Vallin korkeus : 0.2-1.9m

Kaivannon/Vallin leveys : 6m

Vallin pituus : 18m

Yleiskuvaus/Erikoispiirteet :


LUUNIEMEEN MÄEN YLÄRINTEELLE, NOIN 100 m PÄÄHÄN VANHASTA SAVONLINNAN- TIEN SILLASTA RAKENNETTU HYVÄKUNTOINEN VALLI. VALLISSA SYVEN- NYKSET KAHDELLE TYKILLE. VALLIN SIVUILLA JA ETUPUOLELLA ON NOIN MET- RIN LEVEÄ JA NOIN 0.3 m SYVÄ KAIVANTO. VALLIN LUOTEISPUOLELLA VAJAAN 10m ETÄISYYDELLÄ JÄÄDYTTÄMÄLLÄ HALKAISTU ISO KIVI. VALLIN ETELÄPUO- LELLA NOIN 20 m PÄÄSSÄ MATALA, LEVEYDELTÄÄN N 2 m JA PITUUDELTAAN N 40 m HARJANNE, JOKA TODENNÄKÖISESTI LUONNON TEKEMÄ, MUTTA SAATTAISI OLLA VARUSTUKSEN JÄÄNTEITÄ. PUUSTO ALUEELLA TIHEÄÄ VARTTUNUTTA MÄN- NIKKÖÄ.

Mikkelissä 26.3.1993



Hannu Poutiainen
aluesuunnittelija


Pentti Gruner
työnjohtaja

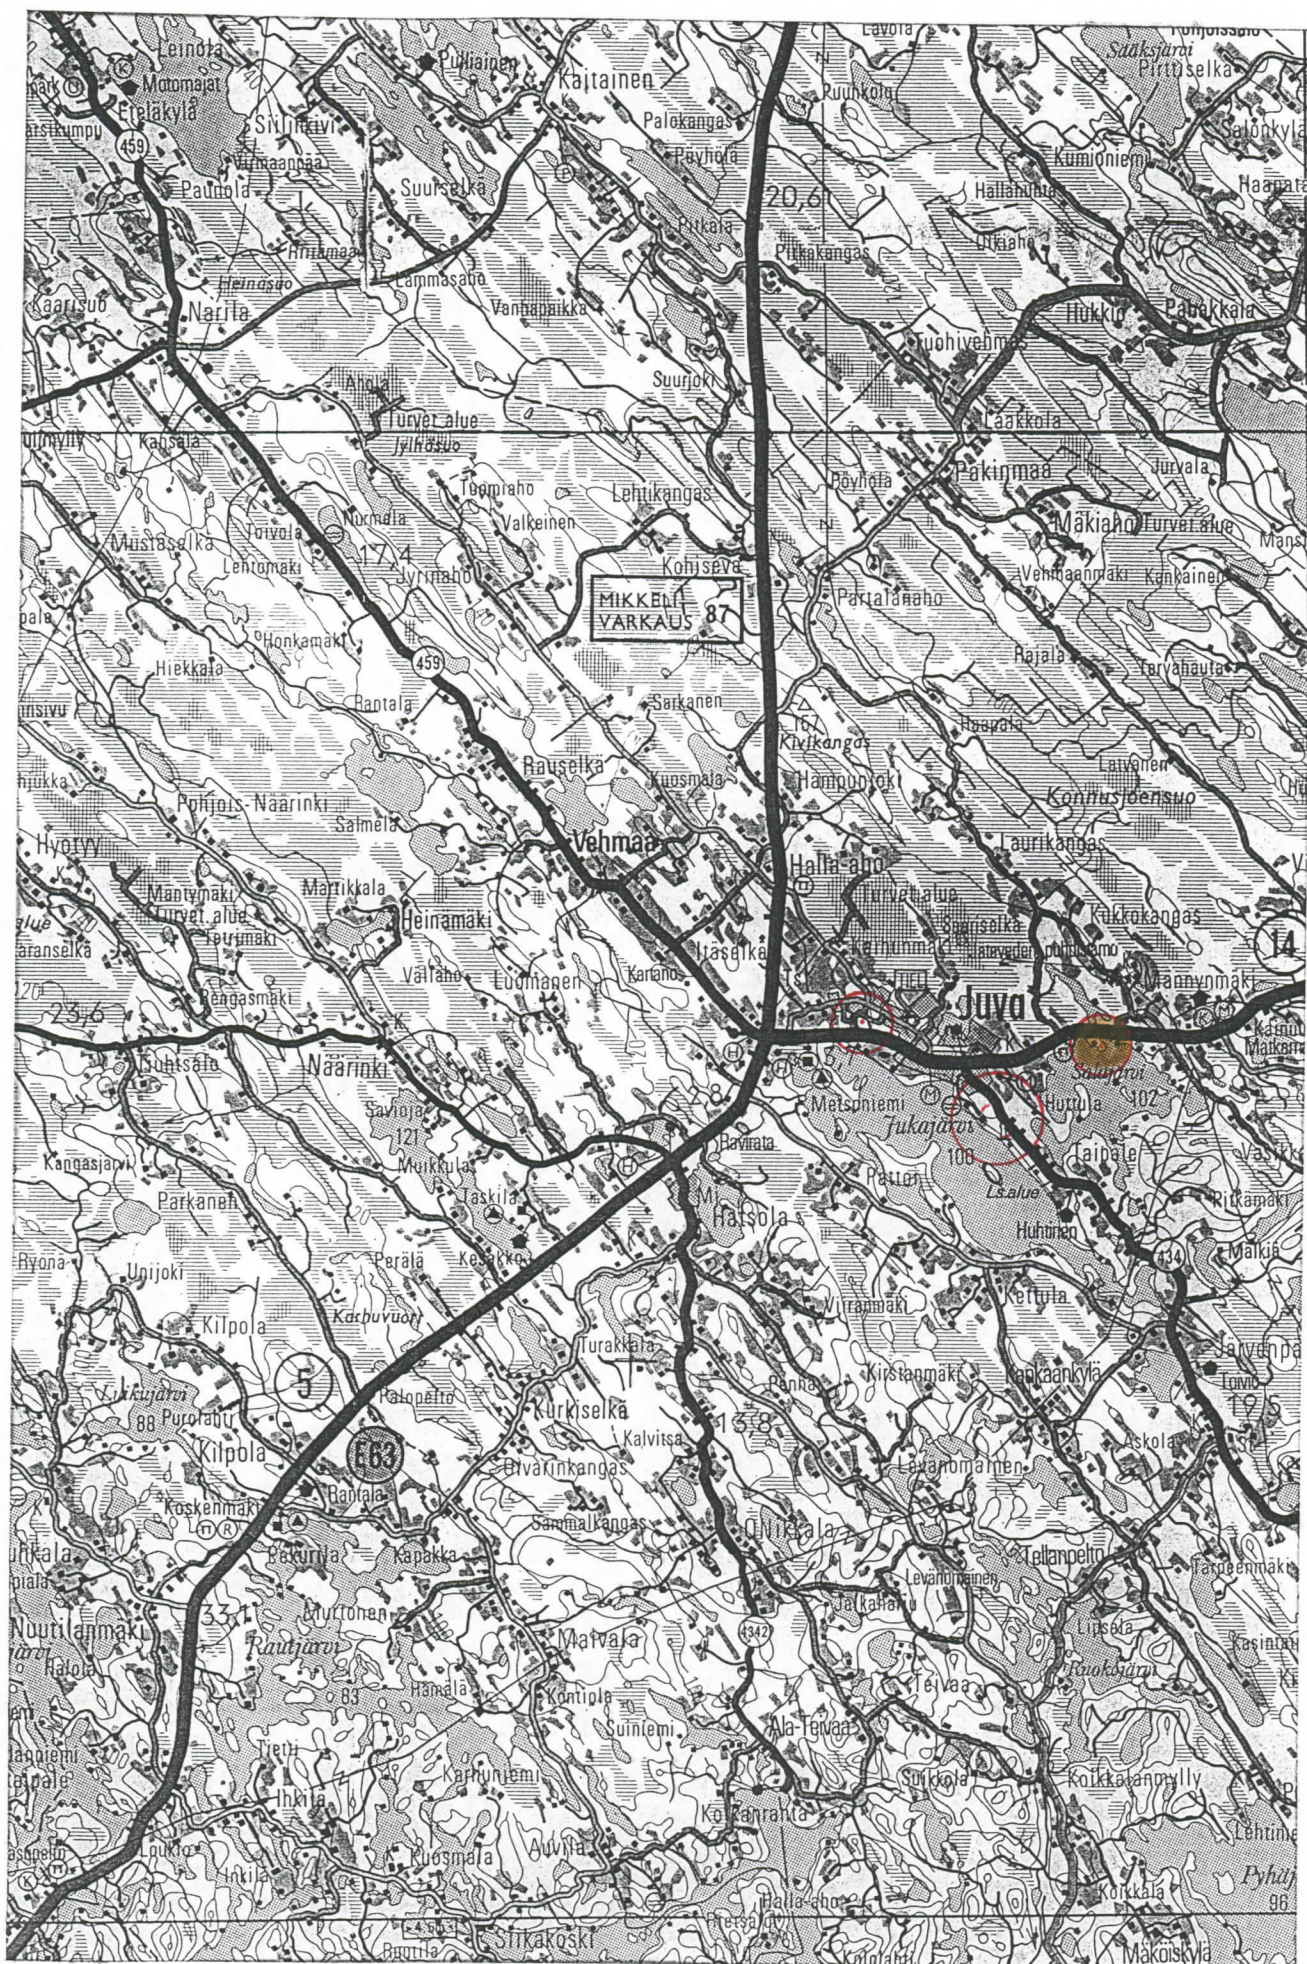

JUVA SALMENSILTA, KOHTEN SIJAINNIT TIEKARTALLA

JUVA SALMENSILTA

VALLITUS
KUSTAA III SOTA
MÄNNYMÄEN KYLÄ
KARTOITUS
P. GRUNER 1992
MK 1:1000

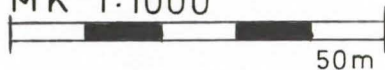

 KAIVANTO

 TYKKIEN PAIKAT

 VALLI

 HALKAISTU KIVI

 RAJAPYYKKI



MUSEOVIRASTO

18

