

Helsinki Suomenlinna
 Susisaari Varvilahden patorakenne id. 2599

22.11.2011



Piirtäjä: Eeva Vakkari

Luonnos, mittakaava suuntaa-antava 1:50


Korkeustiedot suhteellisia, mitattu sukellustietokoneella,
 mittavirhe n. +/- 10 cm

Puhtaaksi piirtänyt: Eeva Vakkari

2.12.2011

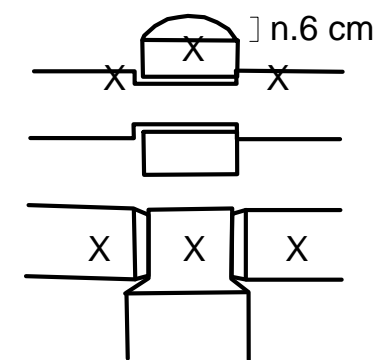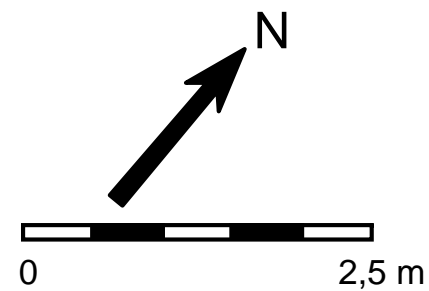

- hirsi
- liitos hirressä
- peittyynyt hirsilinja
- vaurio
- pystypaalu
- A-D pitkittäiset hirsilinjat
- 1-10 poikittaiset hirsilinjat
- X korkeustiedon mittauspiste

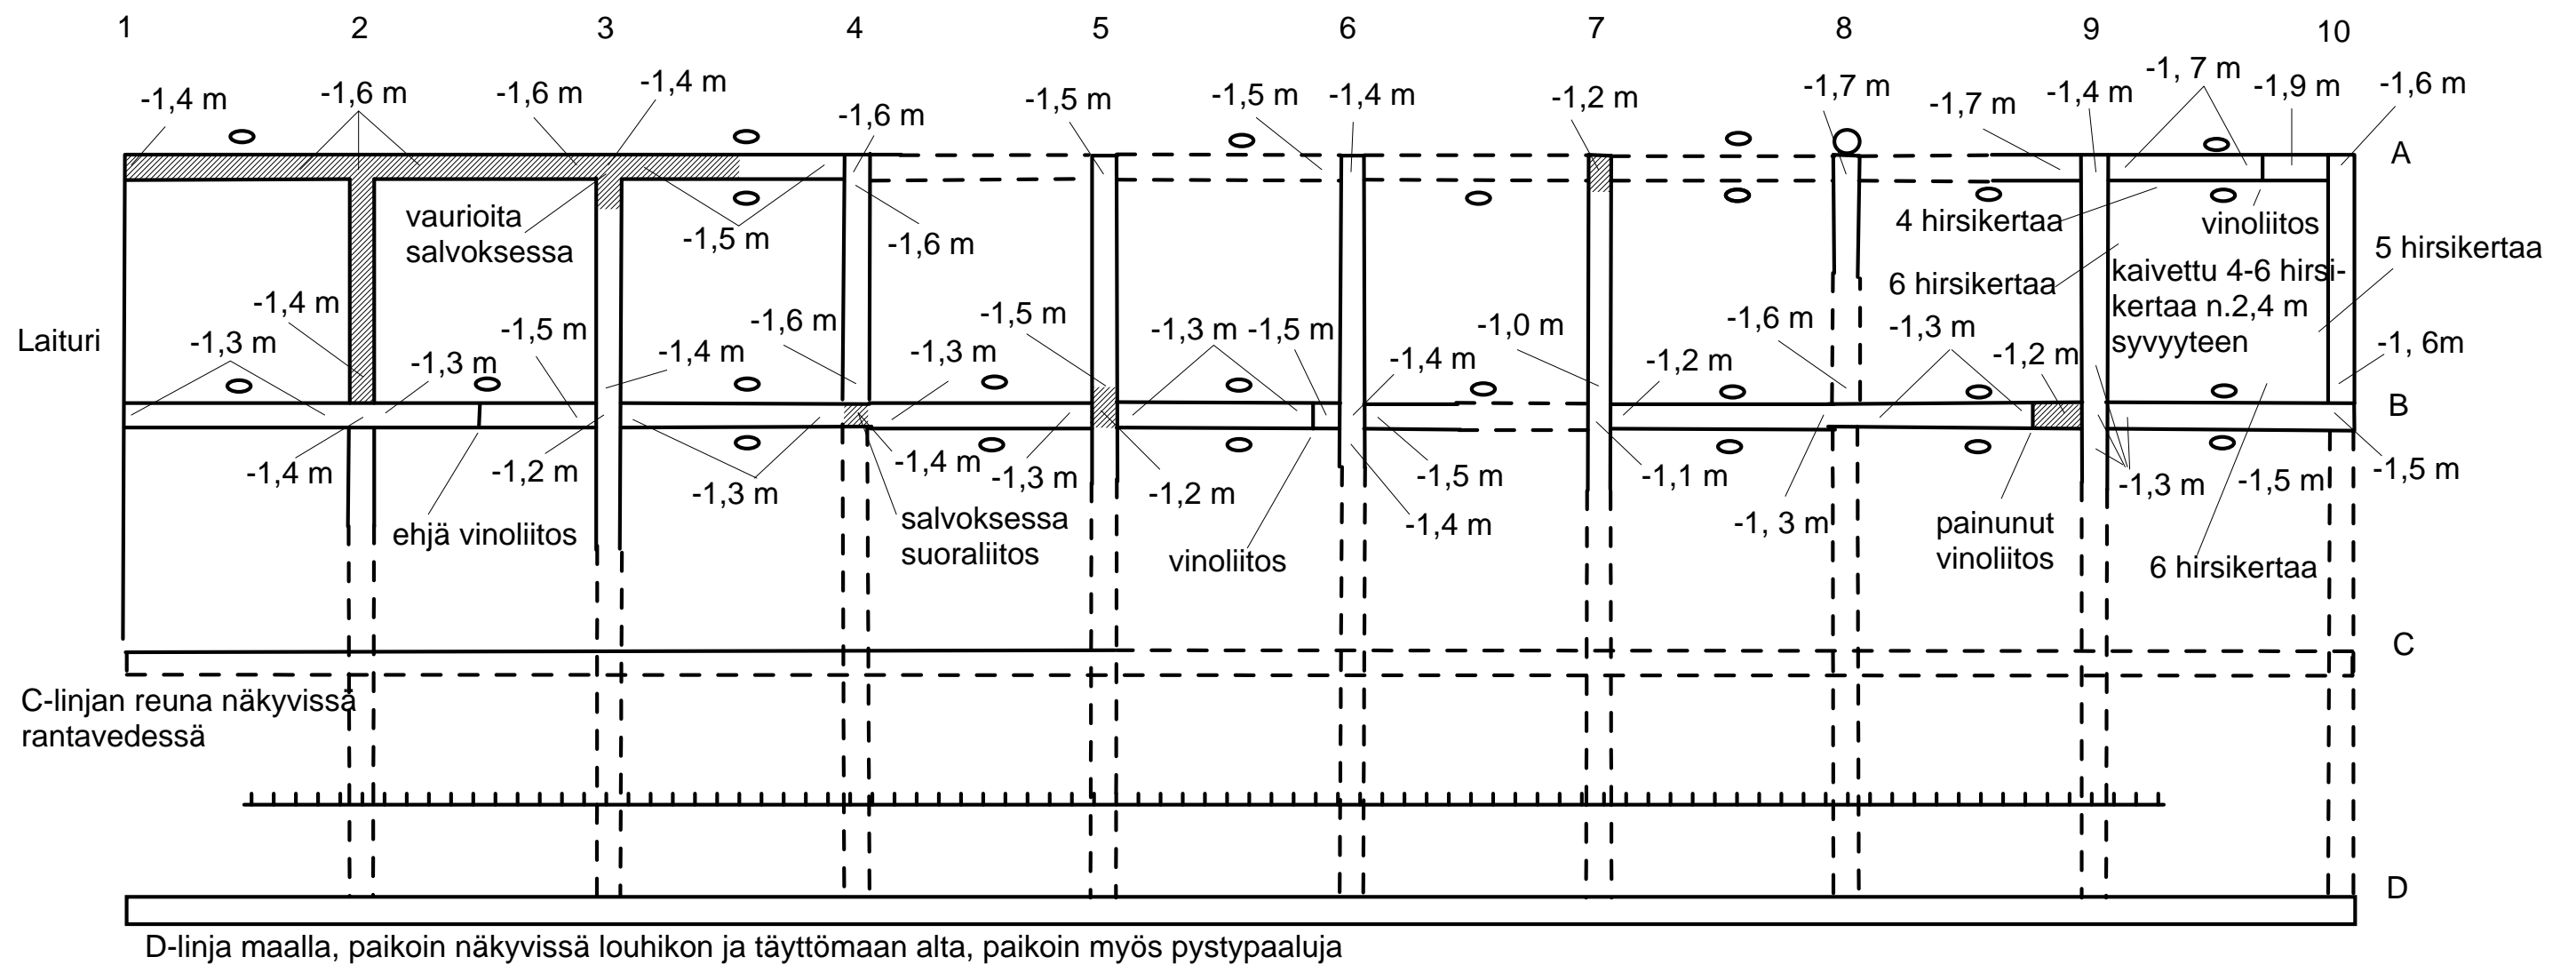

Täyttömaata ja louhikkoa